




IMMAGINI DELLO STATO DEI LUOGHI

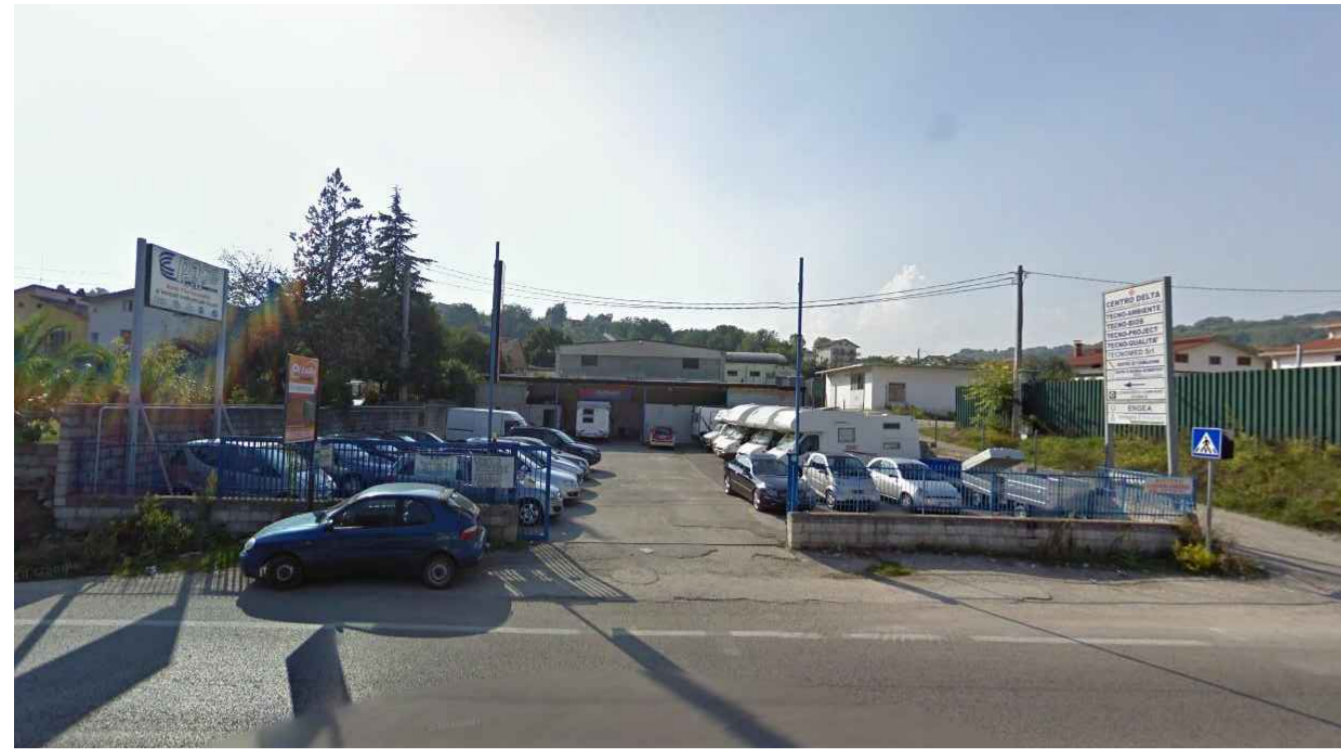


MODELLO 3D DELLO STATO DEI LUOGHI

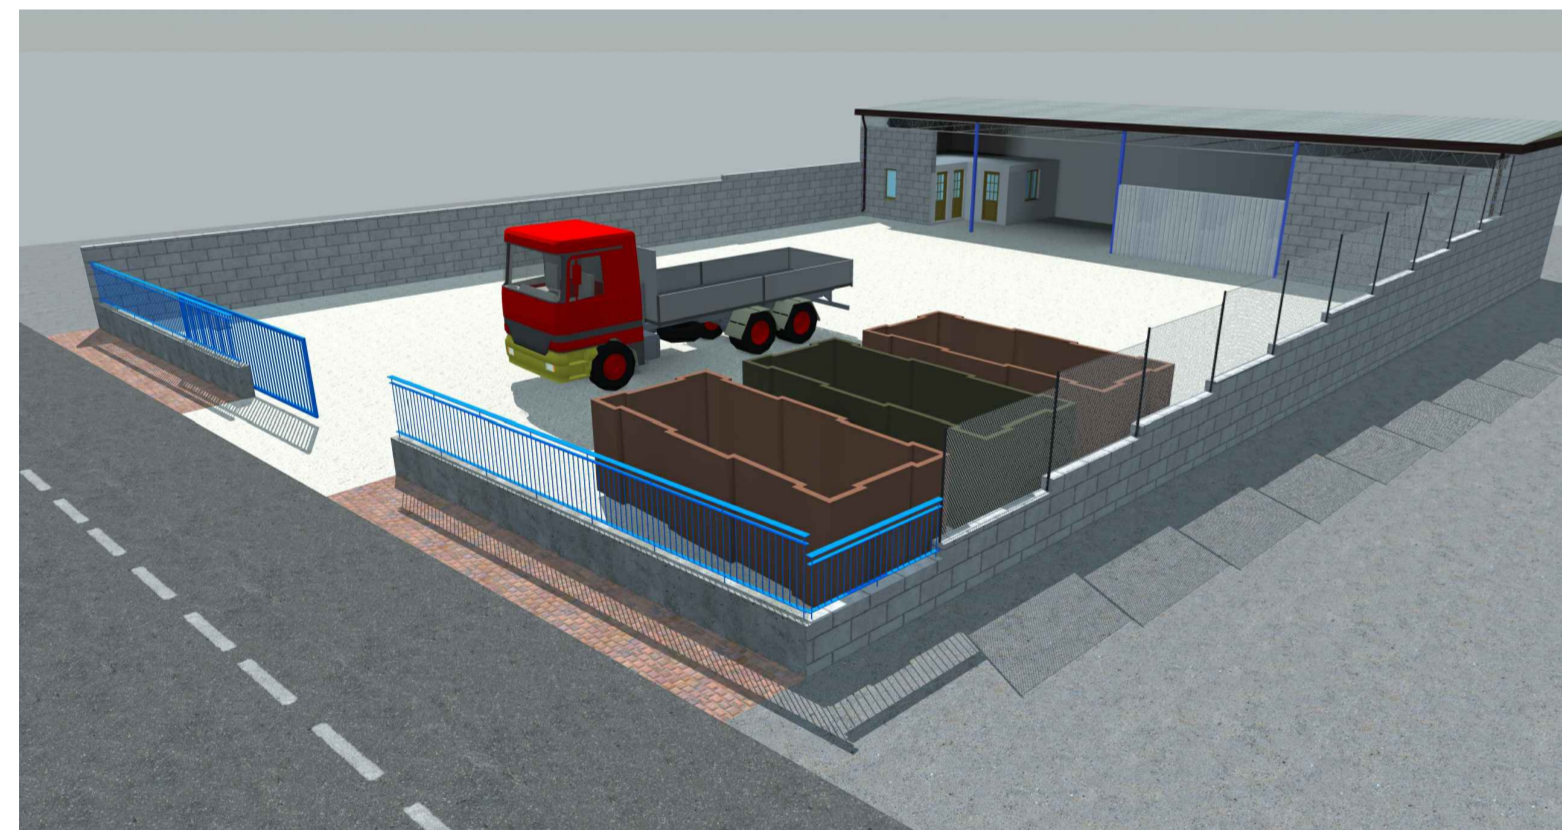

CENTRO AUTODEMOLIZIONE  
**SUPERFICIE 865,00 mq**  
 Stato di **Fatto**  
 scala 1:100

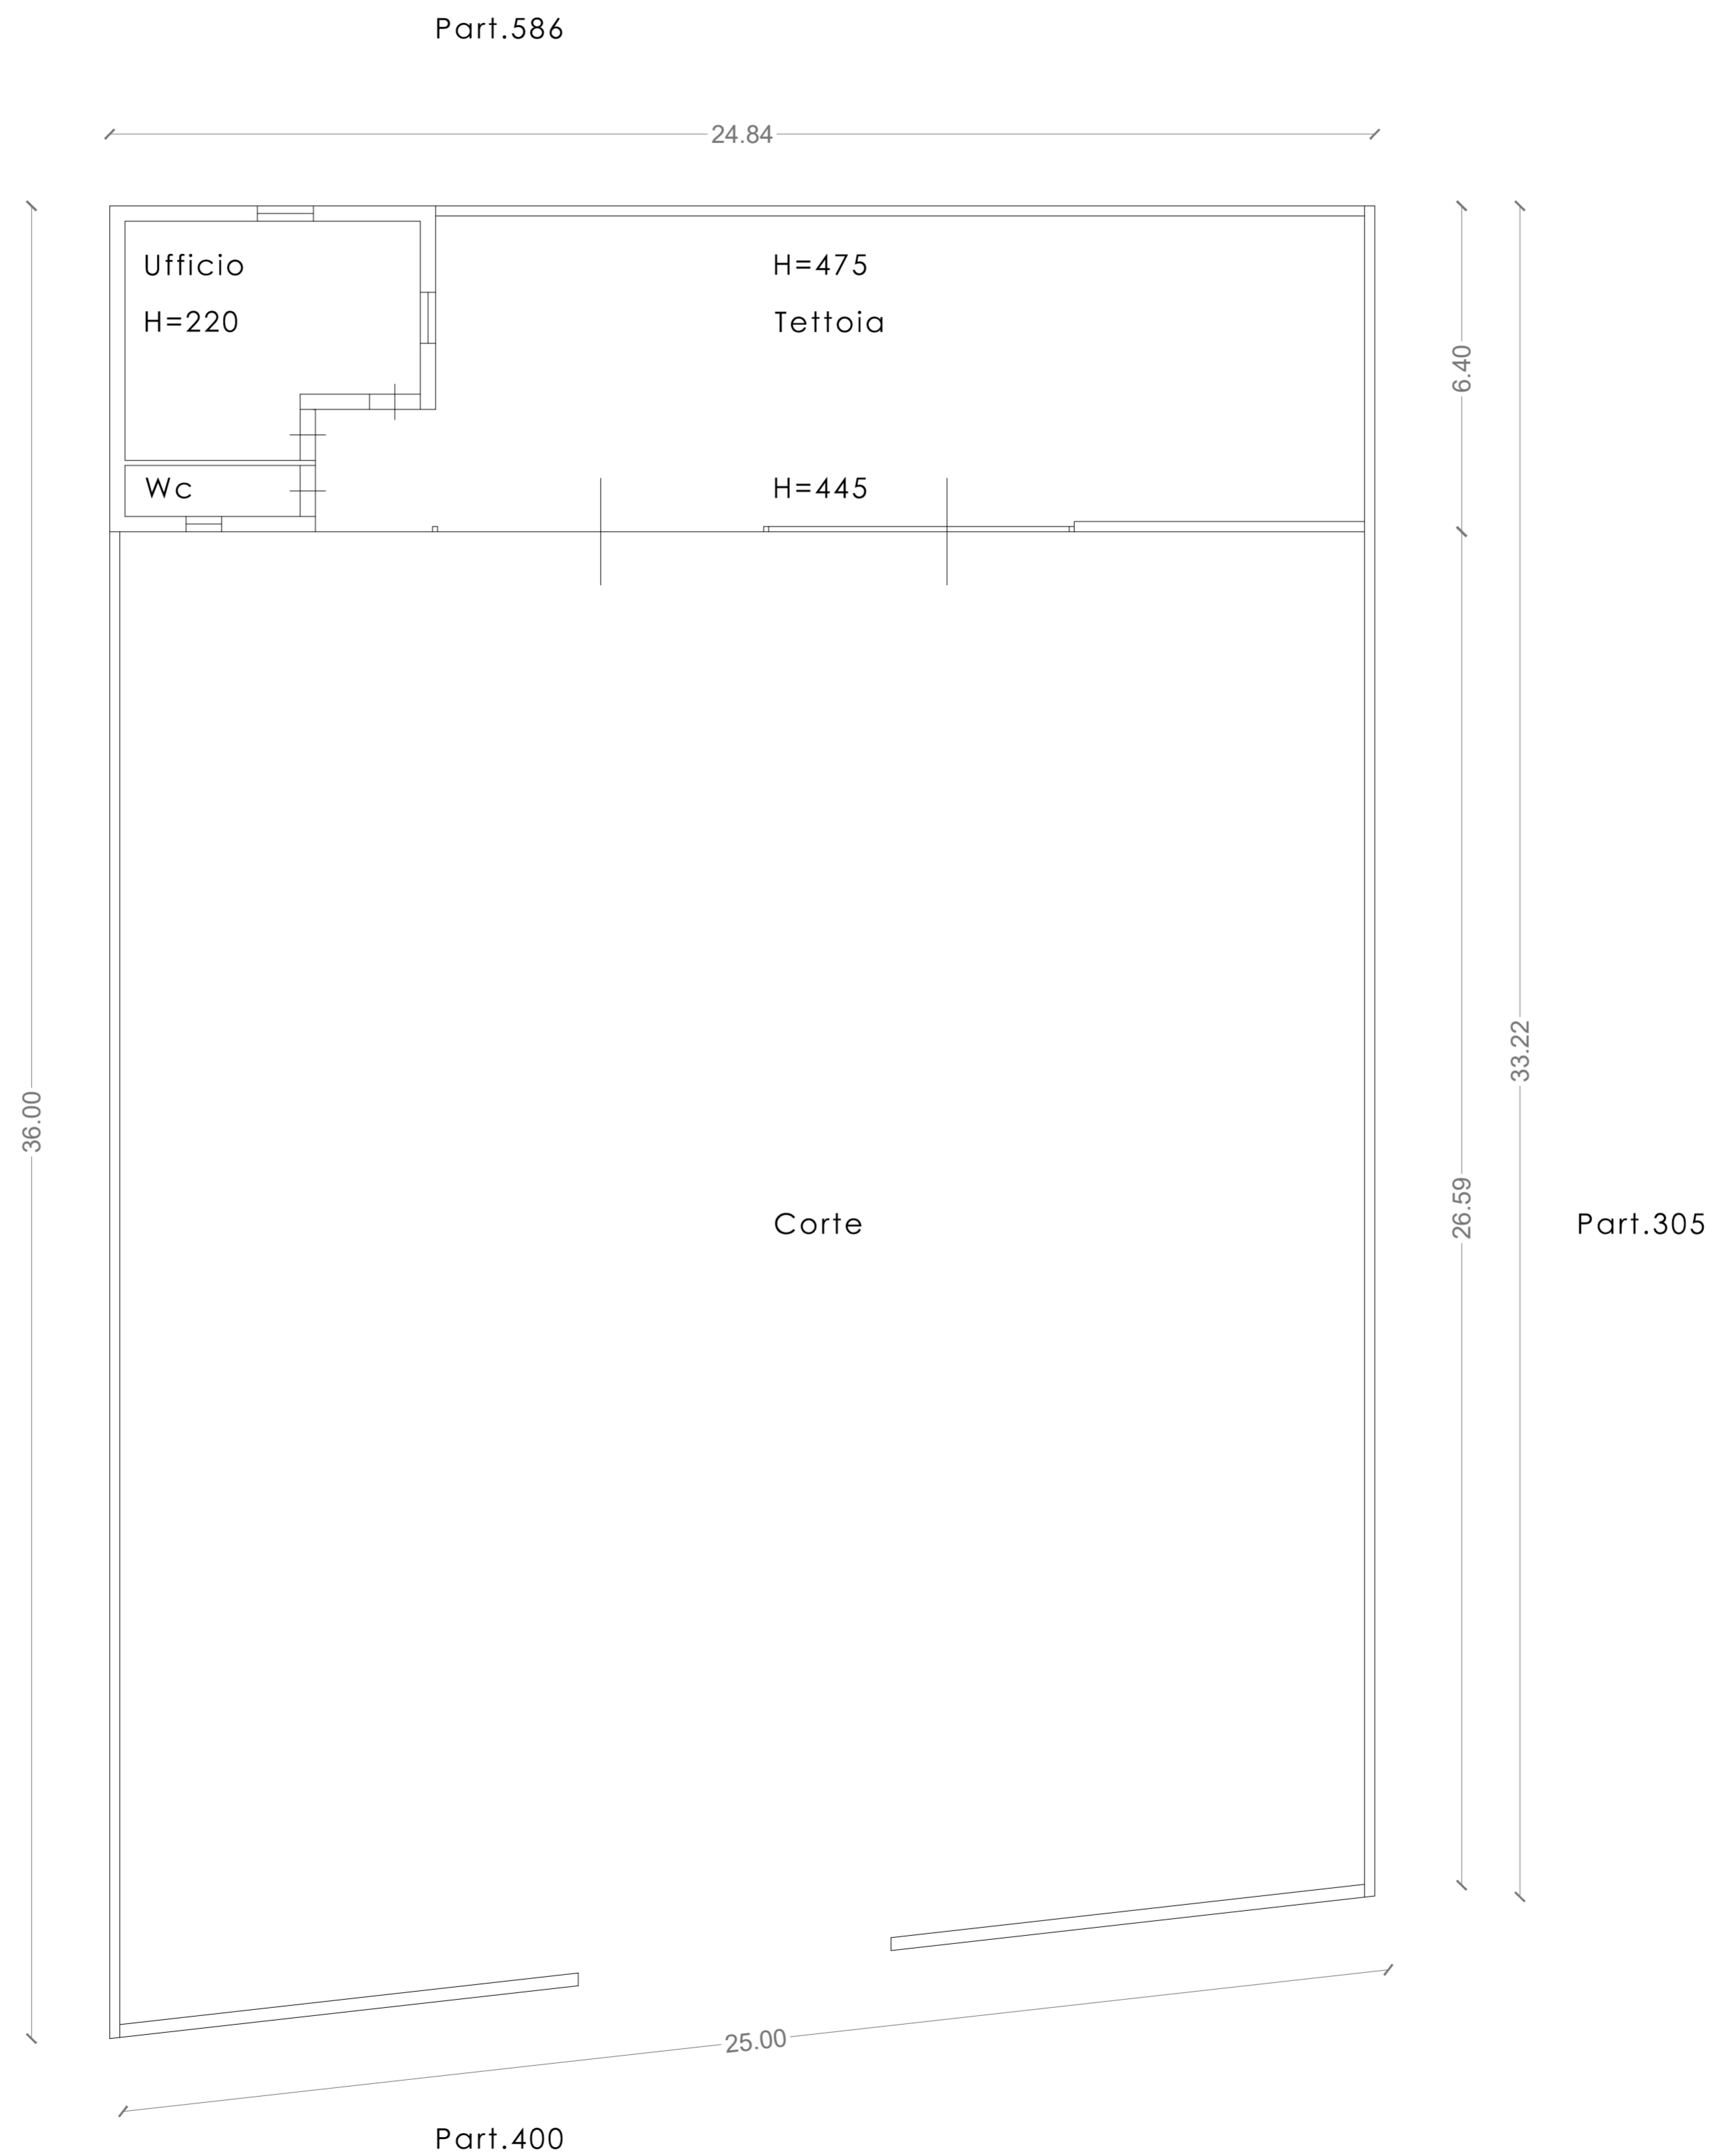

CENTRO AUTODEMOLIZIONE  
**PLANIMETRIA UFFICI**  
 Stato di **Fatto**  
 scala 1:50

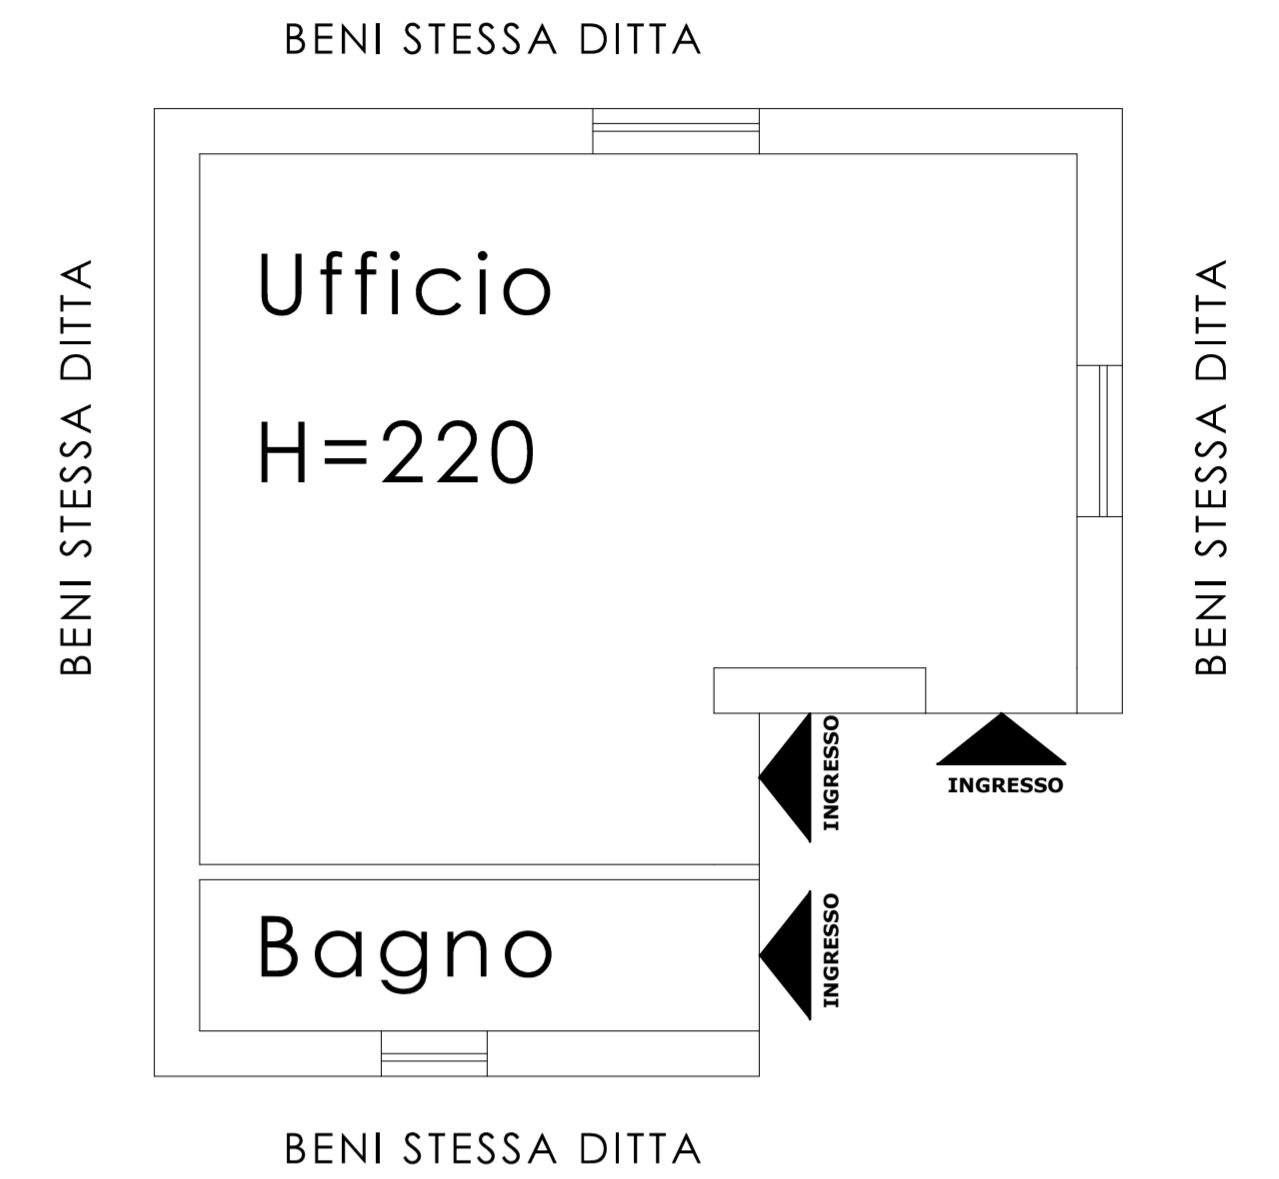

**architetto**  
 VIA DON LUIGI STURZO 104 - 82100 - BENEVENTO (BN) - ITALIA  
 TEL/FAX. 0824.482047 - EMAIL arkdino@gmail.com

**DIODORO TOMASELLI**

OGGETTO : Realizzazione di un impianto di raccolta e trattamento per veicoli fuori uso  
 COMUNE DI : APOLLOSA  
 INDIRIZZO : SS.7 Via Appia  
 PROPRIETA' : NEW ECO Società a Responsabilità Limitata Semplicata  
 Amministratore Unico Sig. Luciani Gianluca  
 NEW ECO S.r.l.s. Amministratore unico Luciani Gianluca

DOCUMENTAZIONE : **1.3** INQUADRAMENTO TERRITORIALE  
Art.209 del D.Leggs 152/06 e ss.mm.ii

TAVOLA N° **4** STATO DI FATTO - Pianta Piano Terra - Modello 3D

SCALA : Varie  
 DATA : Novembre 2018

Il Progettista