



| | |
|---|---|
| COMUNE DI QUINDICI PROVINCIA DI AVELLINO | |
| AUTORIZZAZIONE UNICA AI SENSI DELL'ART.208 D. LGS. 152/06 PER UN IMPIANTO DI RECUPERO DI RIFIUTI SPECIALI NON PERICOLOSI PROVENIENTI DA OPERAZIONI DI DEMOLIZIONI E SCAVO | |
| Richiedente: TREDIL SOCIETA' COOPERATIVA A R.L. | Ubicazione Impianto: VIA S. ANTONIO, SNC QUINDICI (AV) |
| Data: MAGGIO 2018 | |
| Elaborato Grafico: 1) STRALCIO AEROFOTOGRAMMETRICO; 2) ESTRATTO DI MAPPA; 3) PLANIMETRIA CON LAY-OUT LAVORAZIONE E SCHEMA FOGNARIO; 4) PIANTE PIANO TERRA; 5) PIANTE PIANO PRIMO; 6) SEZIONE A-A, SEZIONE B-B; 7) PROSPETTO NORD, PROSPETTO EST. | |
| I Tecnici: IL TECNICO ARCH. FERDINANDO GRANATA | |

STRALCIO AEROFOTOGRAMMETRICO scala 1:2000

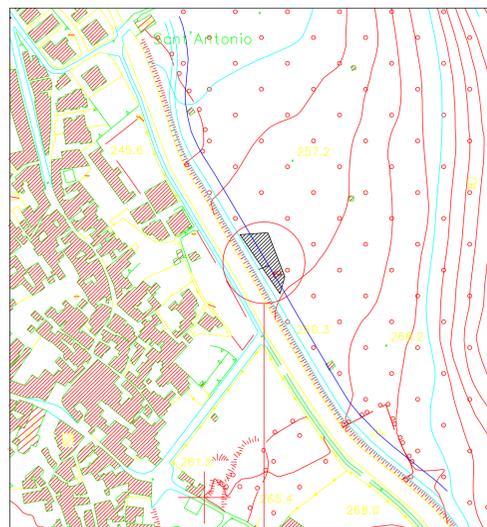


IMPIANTO

ESTRATTO DI MAPPA scala 1:2000

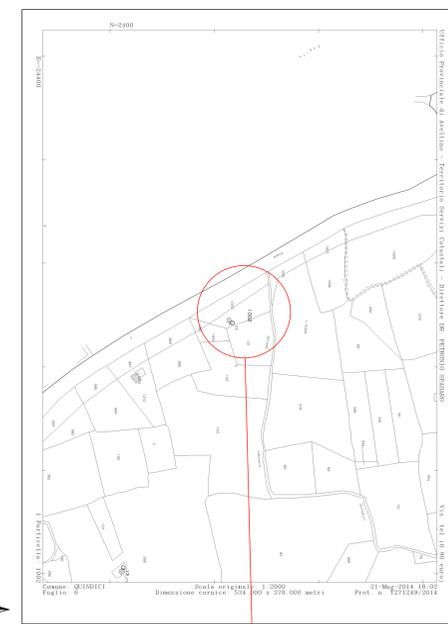

IMPIANTO


PLANIMETRIA CON LAY-OUT LAVORAZIONE E SCHEMA FOGNARIO scala 1:100

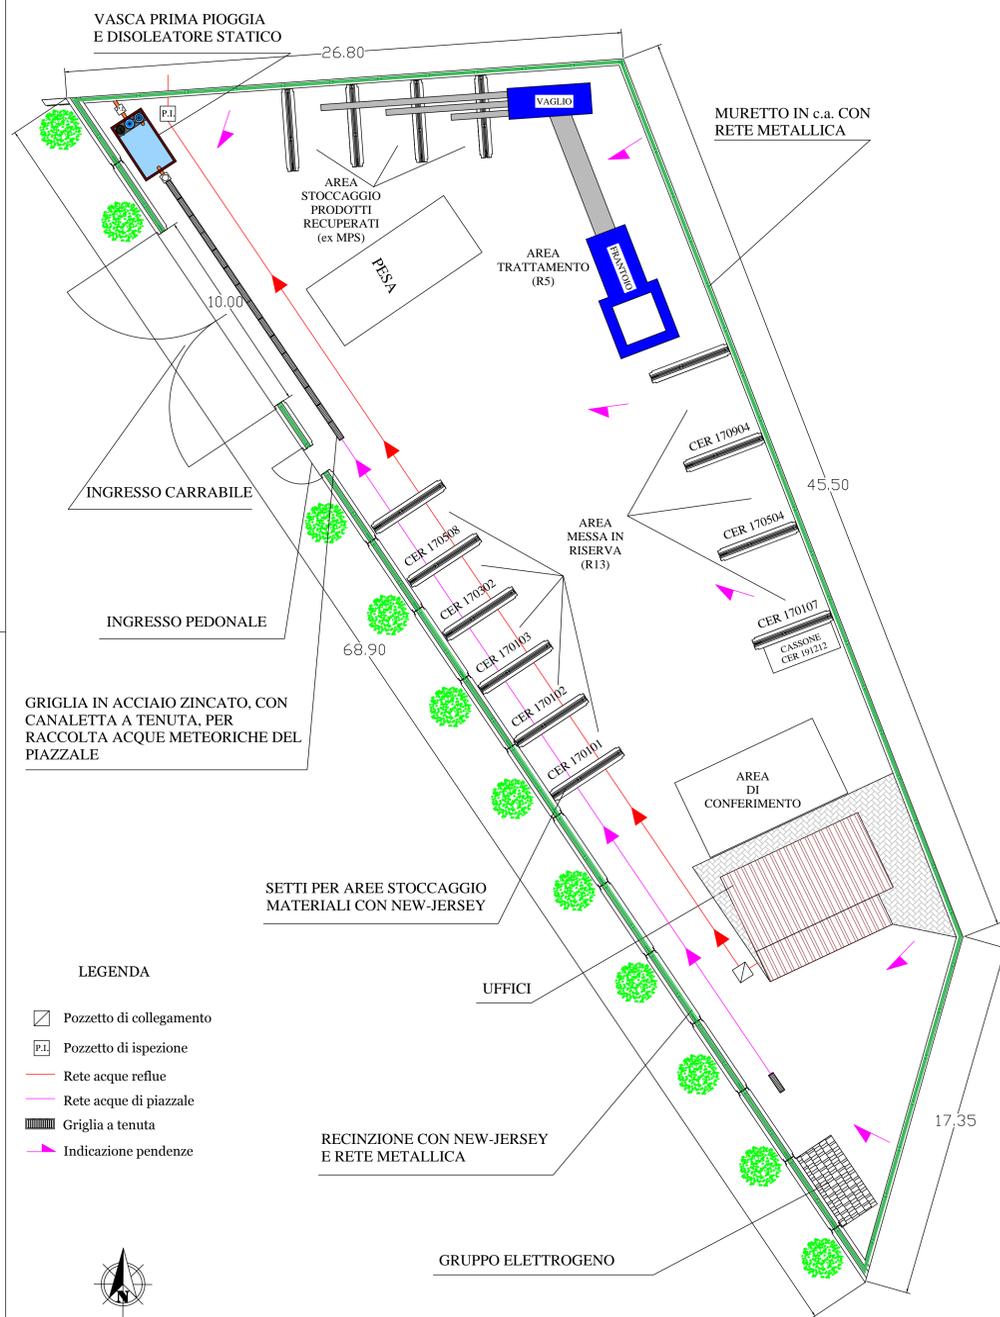


LEGENDA

- Pozzetto di collegamento
- Pozzetto di ispezione
- Rete acque reflue
- Rete acque di piazzale
- Griglia a tenuta
- Indicazione pendenze


PIANTA PIANO TERRA scala 1:50

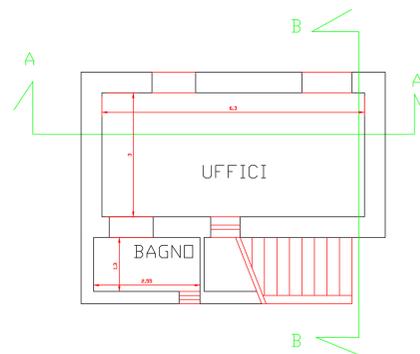


PROSPETTO NORD scala 1:100

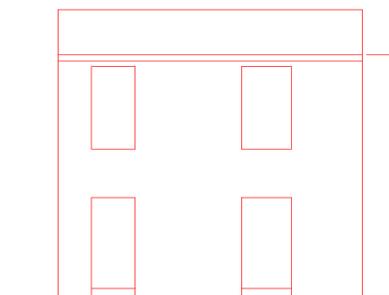


SEZIONE B-B scala 1:100

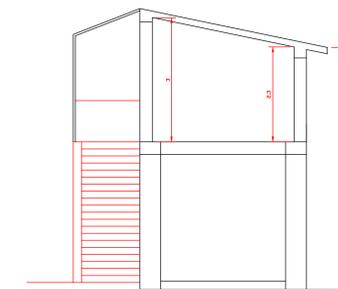


PIANTA PIANO PRIMO scala 1:100

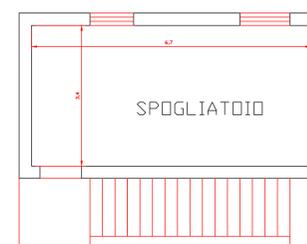

PROSPETTO EST scala 1:100

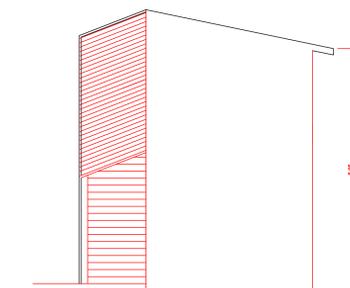


SEZIONE A-A scala 1:100

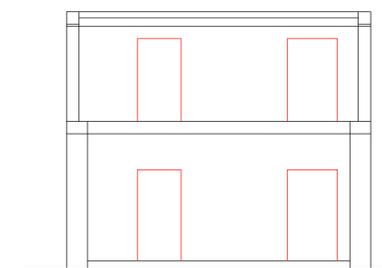

Cognome..... TRUOIOLO
 Nome..... IOLANDA
 nato il..... 18-06-1979
 (atto n. ^PAVELLINO..... S.....) 1979
 a..... ITALIANA.....)
 Cittadinanza..... QUINDICI (AV.)
 Residenza s..... SEBASTIANO..... 15.....
 Via..... STATO LIBERO.....
 Stato civile.....
 Professione.....
 CONNOTATI E CONTRASSEGNI SALIENTI
 165
 Statura..... Castani
 Capelli..... Castani
 Occhi..... NESSUNO
 Segni particolari.....

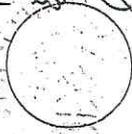

Firma del titolare *Iolanda Truoiolo* 03-05-2018
 CO 14010101 li.....
 Impronta del dito indice sinistro
 IL SINDACO
 L'Ufficiale d'Anagrafe e S.C.


ITALIANA
 MINISTERO
 DELLE
 FINANZE
 CODICE FISCALE TRUOIOLO IOLANDA
 COGNOME IOLANDA
 NOME IOLANDA
 LUOGO DI NASCITA AVELLINO
 PROVINCIA AV
 DATA DI NASCITA 18/06/79
 Il Ministro delle Finanze



FIRMA DEL TITOLARE

AVVERTENZE

- Il tesserino può essere utilizzato solo se i dati anagrafici in esso indicati sono esatti.
- Il titolare del tesserino deve apporre la propria firma nello spazio sovrastante.
- Nel caso di smarrimento, sottrazione o distruzione può essere richiesto, ad un qualsiasi ufficio d'istruttoria delle imposte dirette, un duplicato del tesserino.

COMUNE DI QUINDICI

(PROVINCIA DI AVELLINO)

DOMANDA DI AUTORIZZAZIONE PAESAGGISTICA (SEMPLIFICATA)

(ai sensi del dlgs 22.01.2004 n° 42, art 146 comma 9)

LAVORI DI REALIZZAZIONE DI UN IMPIANTO DI RECUPERO RIFIUTI INERTI NON PERICOLOSI.

La sottoscritta TRUOIOLO IOLANDA nata ad Avellino il 18/06/1979 e res. in Quindici alla via San Sebastiano 15. In qualità di legale rappresentante della soc. coop. TREDIL via San Sebastiano n° 15 p.i. 02521600649 che intende realizzare l'impianto di cui sopra alla via Sant Antonio snc del Comune di Quindici foglio 6 particella 1002 ex 266ricadente in ambito sottoposto a tutela ai sensi del dlgs 427/2004, art.142 come area di rispetto coste e corpi idrici e per il ptcp della Provincia di Avellino rientrante nel sistema ecologico lineare dell'asta fluviale ovvero in area a trasformabilità condizionata da nulla osta,

chiede

ai sensi dell'art.142 del dlgs 42/2004, il rilascio della predetta Autorizzazione paesaggistica per la Realizzazione di un impianto di recupero rifiuti inerti non pericolosi, di cui codesto Comune è già in possesso di progetto e di tutta la documentazione necessaria, e che si allega ulteriore documentazione a tal fine

attesta

che le opere previste non riguardano manufatti preesistenti ,già realizzati con giusti titoli rilasciati da questo ente.

la conformità del progetto alla normativa urbanistica edilizia vigente .

allegato D relazione paesaggistica semplificata:

- 1) Richiedente: Tredil soc coop. Via San Sebastiano 15 Quindici (AV).
- 2) Tipologia dell'opera e dell'intervento:

DESCRIZIONE DEL PROGETTO

L'area in oggetto è localizzata nel Comune di Quindici, Provincia di Avellino, in via S. Antonio snc, e ricade sulla p.lla 1002, foglio 6 del N.C.T. di QUINDICI ed è classificata ZONA "E" AGRICOLA.

La zona oggetto di intervento si estende su una superficie complessiva di circa 1.000 mq suddivisa in aree coperte e scoperte.

Le aree coperte sono rappresentate dal corpo di fabbrica esistente utilizzato per:

- ufficio
- spogliatoio
- servizi igienici

Le aree scoperte (piazzale) già esistente in terra battuta e recintato con rete metallica in uso come deposito attrezzatura e materiali di vario genere dell'impresa edile Tredil comprendono:

- area di conferimento
- area di messa in riserva rifiuti (R13) suddivisa per tipologie
- area trattamento per il recupero (R5)
- area stoccaggio prodotti recuperati

Sull'area in questione sarà posizionato un gruppo mobile di frantumazione GMF-M600 attualmente appoggiato sull'area in quanto già in proprietà dell'impresa che realizzerà la selezione e la frantumazione di materiali inerti di origine lapidea. A servizio di tale attività è presente un corpo di fabbrica che si sviluppa su due livelli il quale sarà destinato a tutte le operazioni amministrative inerenti l'attività.

La pavimentazione dell'intera area destinata alle attività di recupero dei rifiuti sarà realizzata in calcestruzzo rafforzato da reti elettrosaldate, di spessore adeguato a sostenere il peso dei mezzi d'opera, in particolare quelli dedicati al trasporto rifiuti e materiali recuperati, e poggiato su sottofondo di materiale inerte stabilizzato. Nell'intercapedine tra la pavimentazione in calcestruzzo ed il sottofondo in misto granulare inerte sarà posata una guaina impermeabilizzante in HDPE la cui funzione è quella di rendere la pavimentazione adeguatamente impermeabile a possibili percolazioni di liquidi. Tale pavimentazione sarà inoltre dotata di idonee pendenze che convergeranno ad un impianto di trattamento delle acque meteoriche all'uopo deputato. Il sistema fognario prevede che le acque meteoriche dopo il trattamento siano recapitate alla rete fognaria comunale esistente, così come gli scarichi di acque nere e bianche degli uffici ed dei servizi igienici saranno recapitati in fognatura comunale poiché l'area è servita da tale infrastruttura.

L'accesso all'area sarà garantito da un ingresso carrabile di 10 m lungo Via S. Antonio.

Le aree di deposito saranno opportunamente divise per il materiale in ingresso e per quello già trattato in uscita, e potranno essere ulteriormente suddivise tramite pareti mobili prefabbricate in cls in opportuni settori ciascuno dei quali contiene materiale di tipo specifico, con caratteristiche granulometriche ben definite.

A servizio dell'impianto saranno installati anche i seguenti impianti tecnologici:


- Sistema di abbattimento delle polveri (nebulizzatori);
- Pesa;
- Impianto di trattamento acque di prima pioggia;
- Gruppo elettrogeno.

Il perimetro dell'intervento risulta già delimitato da un muro in cemento di altezza pari a 1 m con sovrastante rete metallica, particolarmente curato sotto il profilo dell'impatto visivo per tutto il tratto prospiciente la strada S. Antonio e la zona agricola circostante, ovvero lungo tutto il lato OVEST dell'impianto. Il paramento esterno sarà realizzato in modo da favorire l'inserimento nel paesaggio; nella realizzazione del muro di recinzione si prevederà la posa in opera di rivestimento in geostuoia di colore verde in modo da minimizzare l'effetto visivo di parete compatta. Inoltre sarà utilizzata la fascia di rispetto, compresa tra la strada S. Antonio ed il muro di recinzione dell'impianto, per la piantumazione di essenze autoctone che favoriscano il mascheramento non solo del muro ma anche dell'impianto e dei cumuli di materiali presenti all'interno dell'area.


Per maggiori ragguagli in ordine alla distribuzione planimetrica dell'impianto si rimanda ai grafici allegati.

- 3) Carattere dell'intervento: permanente
- 4) Destinazione d'uso: industriale
- 5) Contesto paesaggistico dell'intervento e dell'opera: area agricola
- 6) Morfologia del contesto paesaggistico: pianura

7) Ubicazione dell'opera dell'intervento: foglio 6 particella 1002

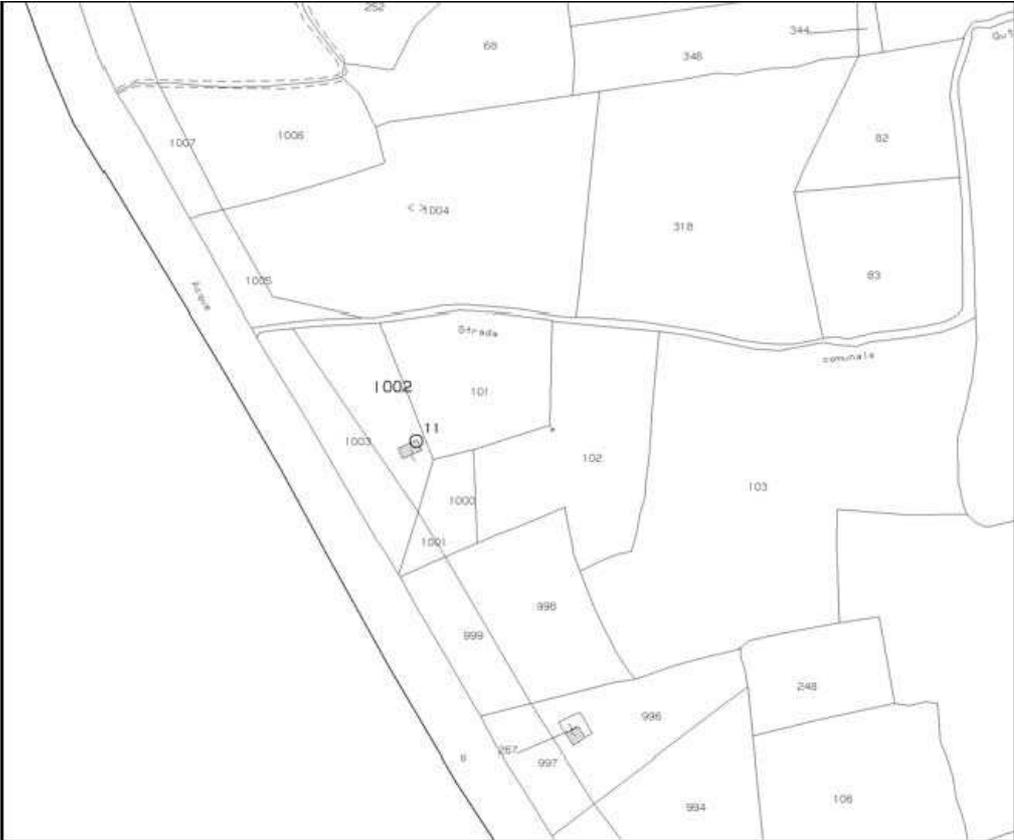

8) Documentazione fotografica: allegata

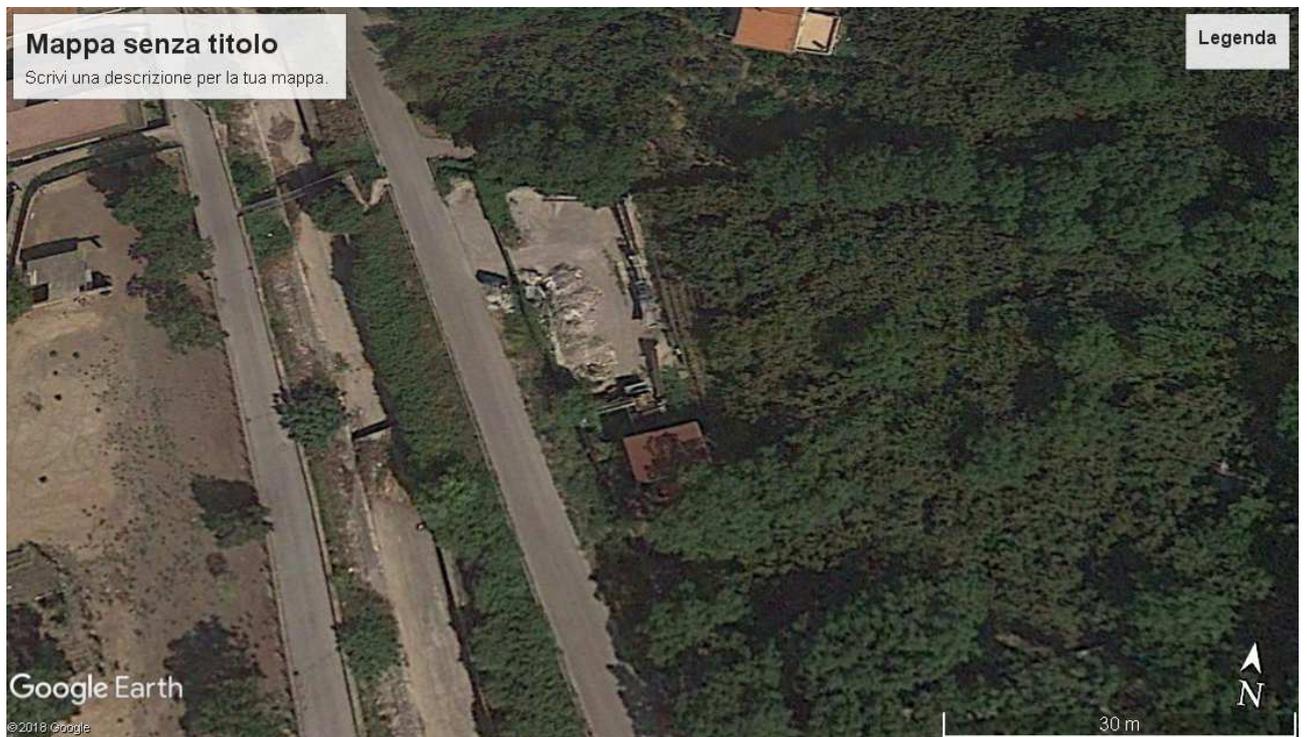

1) Foto generale ripresa dall'alto dell'area oggetto d'intervento.



2) Foto vista generale dal centro abitato di Quindici lato nord.



3)foto generale dal centro abitato lato sud.



4) Foto vista esterna dell'impianto dal lato sud



5) Foto vista esterna dell'impianto dal lato nord



6) foto vista particolare interno dal lato nord



7) foto vista particolare interno dal lato sud

- 9) Presenza di immobili ed aree di notevole interesse pubblico: non vi sono
- 10) Presenze di aree tutelate per legge: non vi sono
- 11) Descrizione dello stato attuale dell'immobile: completamente ristrutturato
- 12) Descrizione dell'intervento: in relazione
- 13) Effetti conseguenti alla realizzazione dell'opera: irrilevanti
- 14) Eventuali misure di inserimento paesaggistico: mitigazione dell'intero impianto con piantumazione di alberi ad alto fusto.
- 15) Conformità con i contenuti della disciplina: pienamente conforme

Quindici li 30/05/2018

La Richiedente

