



**Giunta Regionale della Campania**  
**Direzione Generale Ciclo Integrato delle Acque e dei Rifiuti,**  
**Valutazioni ed Autorizzazioni Ambientali**  
**U.O.D. Autorizzazioni Ambientali e Rifiuti – Avellino**  
**50 17 05**

**Il Dirigente**

Alla Società Campione S.R.L.  
Zona Industriale ASI, Valle Ufita  
83040- Flumeri (AV)  
PEC n. 1: [campione@pec.it](mailto:campione@pec.it)  
PEC n. 2: [srlsphysics@pec.it](mailto:srlsphysics@pec.it)

Al Sindaco del Comune di Flumeri  
Via Olivieri, 1,  
83040 – Flumeri (AV)  
PEC: [protocolloflumeri@pec.it](mailto:protocolloflumeri@pec.it)

All' Amministrazione Provinciale  
Servizio Ecologia  
Piazza Libertà  
83100 - Avellino  
PEC: [info@pec.provincia.avellino.it](mailto:info@pec.provincia.avellino.it)

All' A.R.P.A.C.-Dipartimento Provinciale di Avellino  
Via Circumvallazione, n. 162  
83100 – Avellino  
PEC: [arpac.dipartimentoavellino@pec.arpacampania.it](mailto:arpac.dipartimentoavellino@pec.arpacampania.it)

All' A.S.L. di Avellino  
Via degli Imbimbo, n. 10/12  
83100 – Avellino  
PEC: [direzione.dipartimento.prevenzione@pec.aslavellino.it](mailto:direzione.dipartimento.prevenzione@pec.aslavellino.it)

Al Comando Provinciale dei Vigili del Fuoco  
Via Zigarelli angolo S.S. 7 bis  
83100 – Avellino  
PEC: [com.avellino@cert.vigilifuoco.it](mailto:com.avellino@cert.vigilifuoco.it)

Al Consorzio ASI di Avellino  
Contrada, Via Campo di Fiume  
2/A, 83100 - Avellino (AV)  
PEC: [consorzioasiav@pec.it](mailto:consorzioasiav@pec.it)

All' ATO Rifiuti di Avellino  
Centro Direzionale - Collina Liguorini  
83100 - Avellino  
PEC: [segreteria@pec.atorifiuti.it](mailto:segreteria@pec.atorifiuti.it)



**Oggetto:** Ditta Campione SRL- D.lgs. 152/2006 e ss.mm.ii., art. 208. - D.G.R. n. 386 del 20/07/2016 come modificata dalla D.G.R. n. 8 del 15/01/2019. -Determina AUA n. 1086 del 19/05/2021-D.D n. 114 del 13/04/2021. Richiesta autorizzazione unica alla gestione di un impianto di trattamento e/o recupero di rifiuti non pericolosi (inerti) sito in Agro di Flumeri, Zona ASI, Valle Ufita. **D.D. n. 47 del 23/05/2023: comunicazione di avvio effettivo all'esercizio.**

**Premesso che:**

- la Società Campione S.R.L. risulta autorizzata, con determinazione AUA della Provincia di Avellino n. 1086 del 19/05/2021 e successivo Provvedimento Conclusivo n. 3863 del 22/05/2021 del SUAP del Comune di Flumeri, alla gestione di un impianto trattamento e/o recupero di rifiuti non pericolosi (inerti) sito in Agro di Flumeri, Zona ASI, Valle Ufita, foglio 28 p.la 751;
- la suddetta Ditta è iscritta al registro provinciale dei recuperatori con il numero 31-Provincia di Avellino, ai sensi dell'art. 216 del D.Lgs.152/2006;
- con D.D. n. 47 del 23/05/2023, conformemente ai giudizi di compatibilità ambientale di cui al D.D. n. 114 del 13/04/2021 (CUP 8891) e della comunicazione prot. n. 595355 del 30/11/2022 (CUP 9515) dalla Commissione V.I.A. - V.A.S. - V.I, è stato approvato, ai sensi del comma 6 dell'art. 208 del D.Lgs 152/2006, il nuovo progetto relativo alla gestione dell' impianto di stoccaggio e trattamento rifiuti non pericolosi (inerti) di che trattasi;

**Rilevato che:**

- con nota acquisita prot. n.394184 del 04/08/2023 è stata prodotta, ai sensi della Parte V della DGR n. 8/2019 ed in ottemperanza del D.D. n. 47 del 23/05/2023, idonea polizza fideiussoria (in originale) n. 5330.00.27.2799864251 della Compagnia SACE BT SPA, avente durata di 11 anni a partire dal 07/07/2023;

**Preso atto che:**

- con nota pec del 04/08/2023, acquisita agli atti in pari data al prot. n. 395288, la Ditta Campione SRL ha trasmesso perizia asseverata sottoscritta da tecnico abilitato, che ha attestato e asseverato il completamento dell'impianto e la conformità dei lavori effettuati con quelli approvati con D.D. n. 47 del 23/05/2023, ed è stata inoltrata, altresì, nuova planimetria inerente il layout rifiuti dell'impianto, in quanto quella precedentemente prodotta ed allegata al decreto di riferimento conteneva dei piccoli refusi dovuti a meri errori materiali;

**SI COMUNICA**

- che nulla osta all'avvio effettivo dell'esercizio dell'impianto di che trattasi così come previsto dal D.D. n. 47 del 23/05/2023, a partire dalla data di notifica del presente provvedimento;
- **che la scadenza dell'autorizzazione è fissata al 23/05/2033**, atteso che la garanzia finanziaria prodotta ha validità fino al 07/07/2034.

Si rammenta inoltre che, in considerazione dei punti 6, 7, 8 del D.D. n. 47 del 23/05/2023, la Ditta Campione SRL è tenuta:


- ad effettuare, secondo le modalità stabilite, i primi autocontrolli sui reflui, sulle emissioni fonometriche e sulle emissioni in atmosfera entro un mese dall'avvio dell'esercizio e comunicarli entro i termini prescritti alle autorità competenti;
- a provvedere tempestivamente alla cancellazione dal Registro Provinciale dei Recuperatori della Provincia di Avellino (ex art.216 D.Lgs.152/2006) e di darne contezza alla scrivente UOD ed a tutti gli altri Enti interessati entro 30 giorni dalla notifica della presente.

Si allega alla presente (ALLEGATO 1) la nuova ed effettiva planimetria inerente il layout rifiuti dell'impianto e si riporta, infine, la tabella relativa alle operazioni ed alle quantità autorizzate con il sopramenzionato D.D. n. 47 del 23/05/2023, la cui impaginazione non è avvenuta in maniera ottimale nell'ambito della procedura di informatizzazione del provvedimento autorizzativo in esame.

CER	Descrizione	Attività	Quantità R5/R13 t/giorno	Quantità R5/R13 t/anno	Capacità di stoccaggio Istantaneo (tonn.)	Superficie disponibile su base planimetrica
170101	Cemento	R5/R13	369,06	75.100,00	369,06	217,09
170102	Mattoni					
170103	Mattonelle e Ceramiche					
170107	Miscugli di cemento, mattoni, mattonelle e ceramiche, diverse da quelli cui alla voce 170106*					
170802	Materiali da costruzione a base di gesso, diversi di quelli di cui alla voce 170801*					
170904	Rifiuti misti dell'attività di costruzione e demolizione, diversi da quelli di cui alle voci 170901*, 170902* e 170903*					
170302	Miscele Bituminose diverse da quelle di cui alla voce 170301*	R5/R13	140,76	10.000,00	140,76	82,80
170508	Pietrisco per massicciate ferroviarie, diverso di quello di cui alla voce 170507*	R5/R13	85,00	5.000,00	85,00	50,00
170504	Terre e rocce, diverse da quelle di cui alla voce 170503*	R5/R13	345,28	30.300,00	345,28	203,10
010410	Polveri e residui affini, diversi da quelli di cui alla voce 010407*	R5/R13	85,00	5.000,00	85,00	50,00
010413	Rifiuti prodotti dal taglio e dalla segazione della pietra, diversi da quelli di cui alla voce 010407*					
<b>TOTALE</b>			<b>1025,10</b>	<b>125.400</b>	<b>1025,10</b>	<b>602,99</b>

La presente nota va custodita e verrà pubblicata in uno al. D.D. n. 47 del 23/05/2023, di cui è parte integrante e sostanziale ed i cui obblighi e prescrizioni restano fermi ed invariati.-

Il funzionario RDP  
Dott. Gerardo Malanga




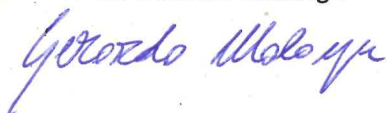


Il Direttore Generale  
Dott. Antonello Barretta

**ANTONELLO**  
**BARRETTA**

Firmato digitalmente da  
ANTONELLO BARRETTA  
Data: 2023.08.07  
11:14:30 +02'00'



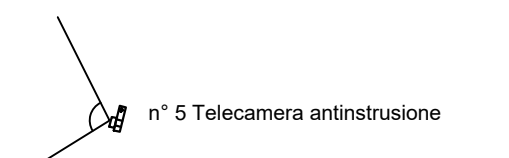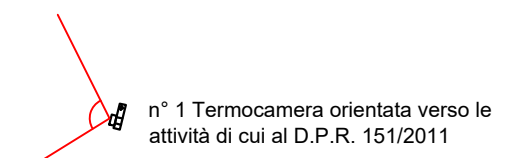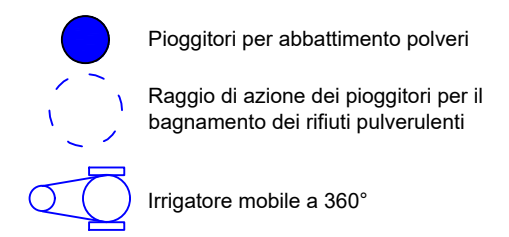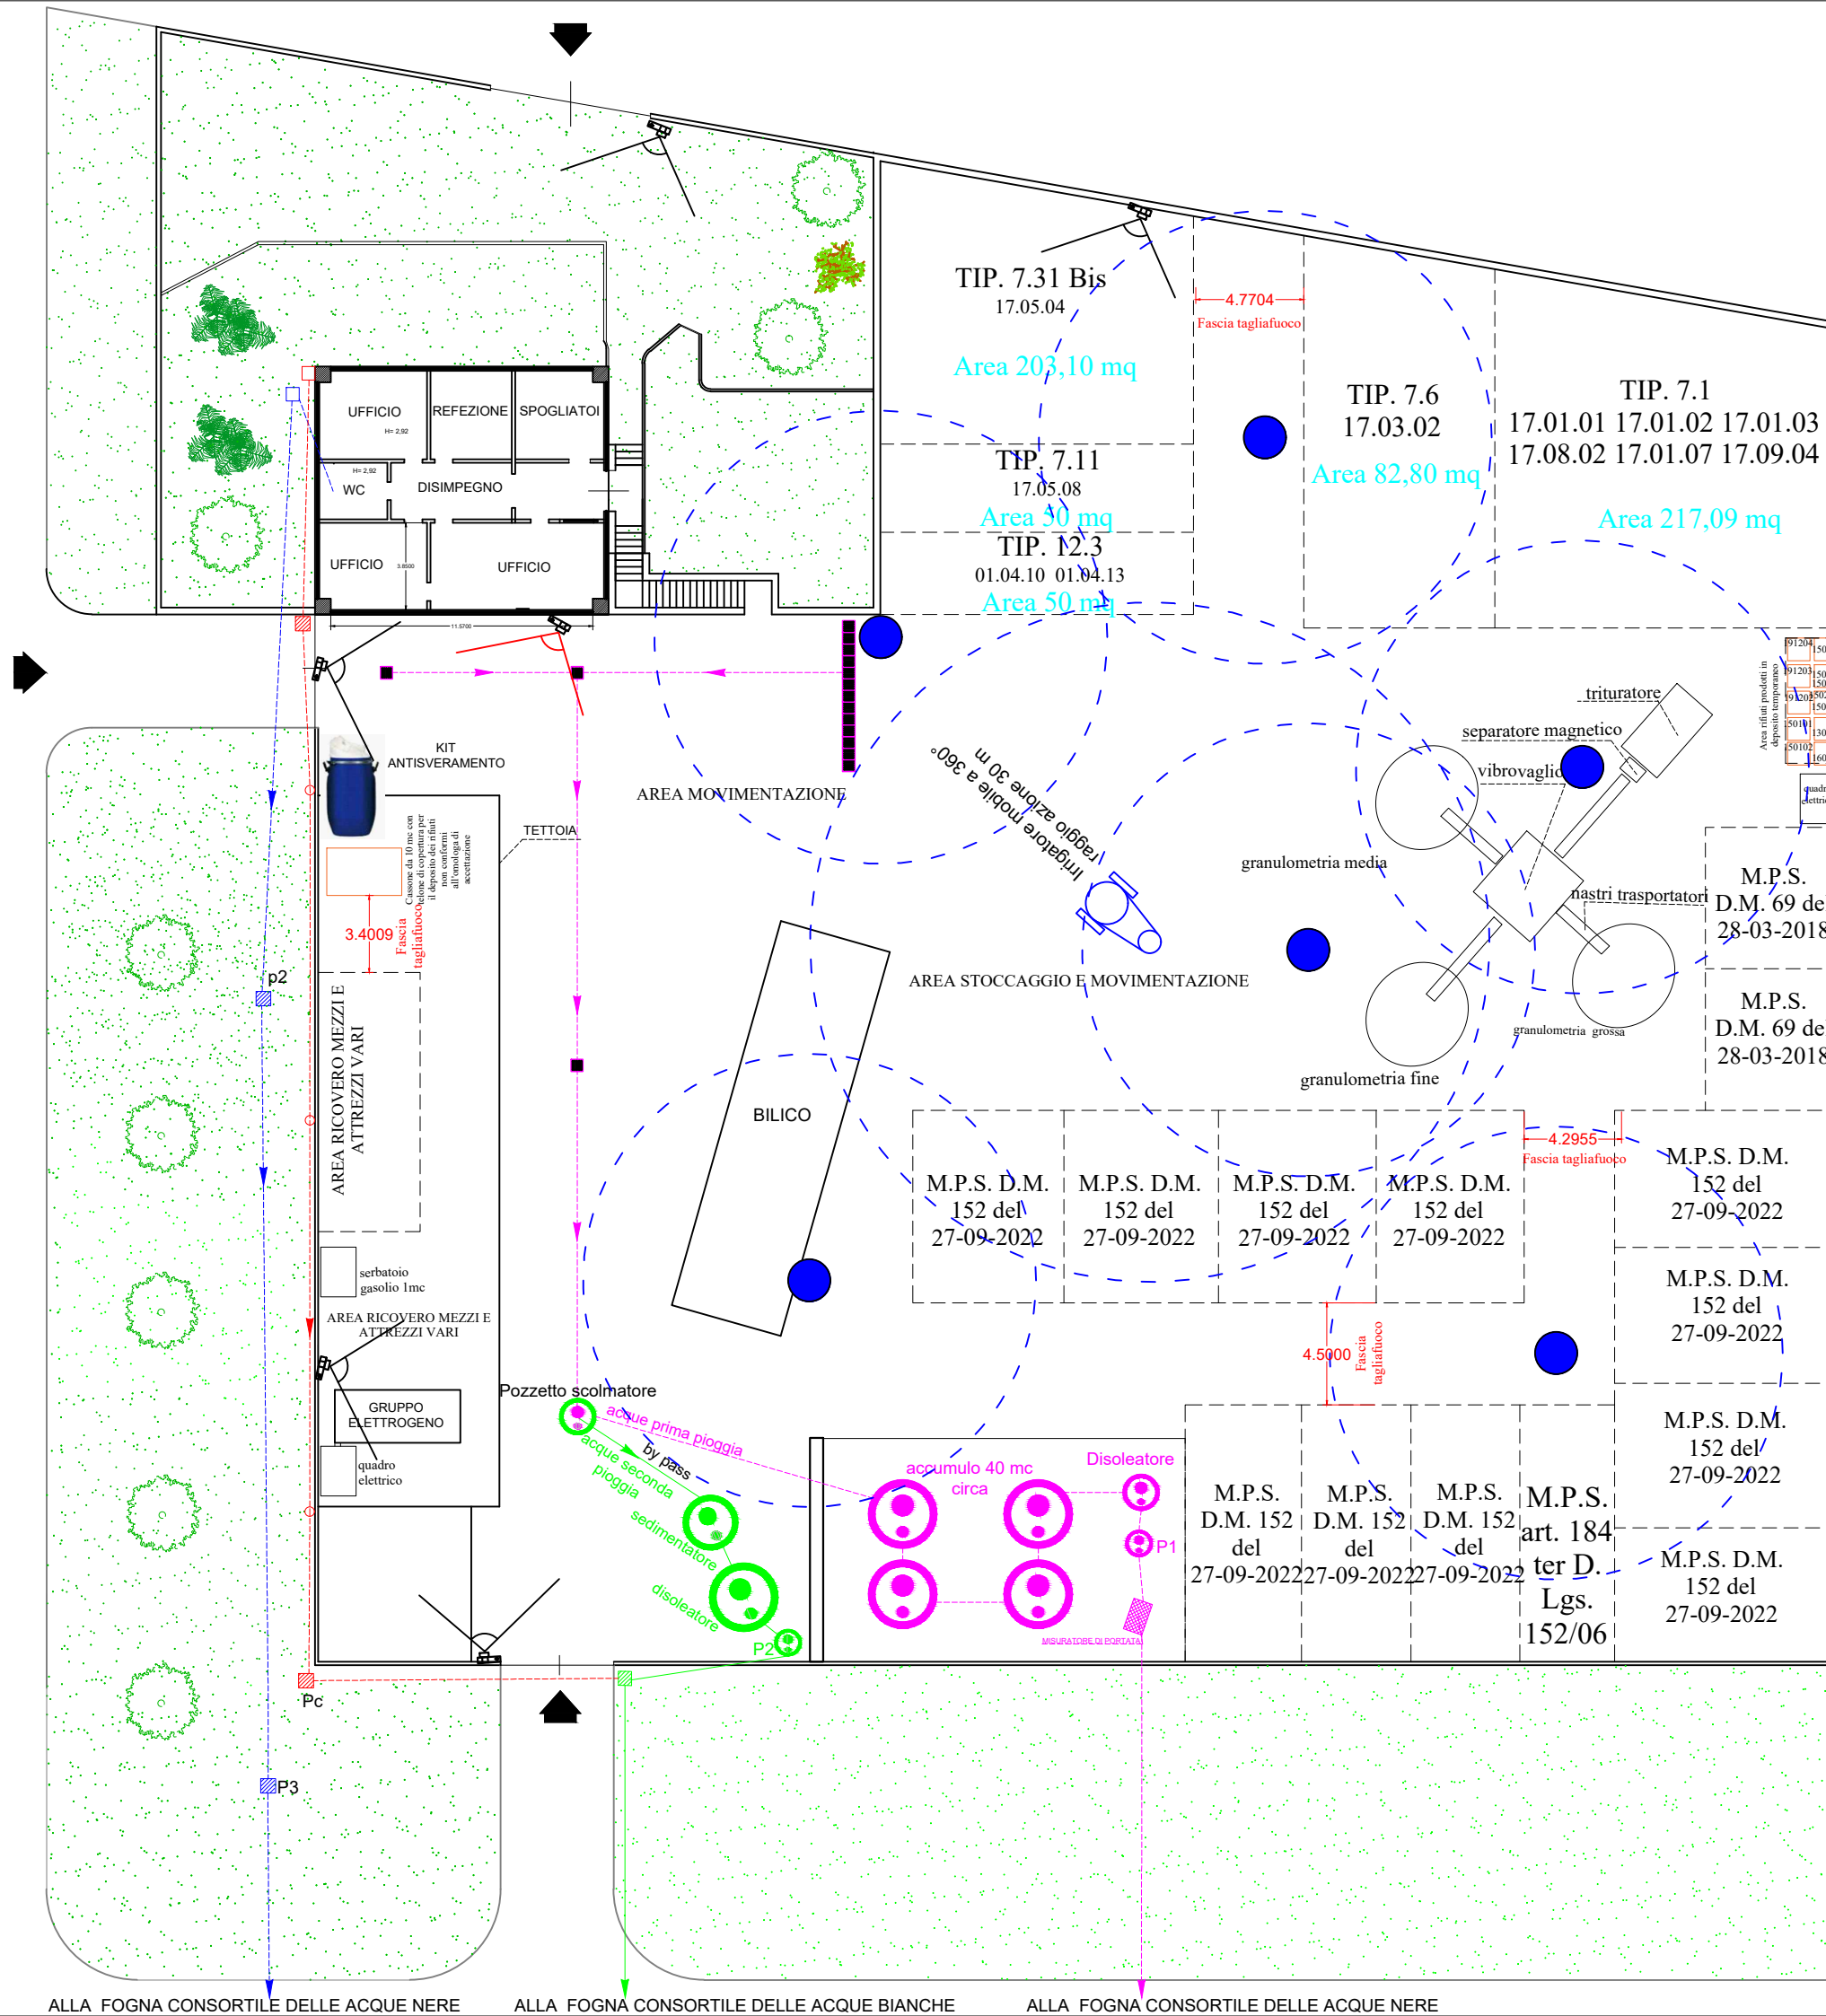

LEGGENDA	
	LINEA ACQUE METEORICHE PRIMA PIOGGIA
	LINEA ACQUE METEORICHE SECONDA PIOGGIA
	GRIGLIA DI RACCOLTA
	CADITOIE
	POZZETTI DI RACCORDO
	LINEA ACQUE NERE
	LINEA ACQUE BIANCHE
	POZZETTI ISPEZIONABILI

**PHYSIS SRLS**  
**Ing. Ambientale Antonio Mozzillo**  
**"Servizi di Consulenza Ambientale"**  
 Email: [physisrsls@gmail.com](mailto:physisrsls@gmail.com) - Pec: [srlsphysis@pec.it](mailto:srlsphysis@pec.it)  
 Tel: 081 18584627 Cell: 334 9786250  
 Via Ponte dei Francesi, 24 - Napoli P.Iva 08577501219

COMMITTENTE:  
**CAMPIONE S.R.L.**  
 Sede operativa/legale: Flumeri (AV) Zona Industriale ASI Valle Ufita, snc Cap: 83040  
 Partita I.V.A. 02113740647

Autorizzazione Unica resa ai sensi dell'art. 208 D. Lgs. 152/06

ELABORATO: PLANPROG01  
 PLANIMETRIA IN SCALA 1/100 RELATIVA ALL'ATTIVITA' DI MESSA IN RISERVA E RECUPERO DI RIFIUTI NON PERICOLOSI E TRATTAMENTO DELLE ACQUE REFLUE

DATA: 03/04/2023  
 FIRMA DEL TECNICO: Ing. Antonio Mozzillo



ALLA FOGNA CONSORTILE DELLE ACQUE NERE    ALLA FOGNA CONSORTILE DELLE ACQUE BIANCHE    ALLA FOGNA CONSORTILE DELLE ACQUE NERE