

Spett.le

UOD Autorizzazioni Ambientali e Rifiuti di Avellino

uod.501705@pec.regione.campania.it

e.p.c.

Consorzio ASI AV

consorzioasiav@pec.it

Oggetto: A.I. Porrara – Istanza AIA impianto di depurazione di S. Angelo dei Lombardi del 24/10/2024 – Sostituzione planimetria TAV. V


La presente per comunicare che ci si è accorti che nella Tavola V prodotta in seguito alle richieste pervenute nella conferenza di servizi del 14 gennaio 2024, già a vostri atti, le scritte dei codici CER non sono facilmente leggibili, pertanto si è provveduto a redigere la medesima tavola utilizzando un adeguato spessore delle scritte, che si trasmette in sostituzione.

L'occasione è gradita per porgere

Distinti saluti.

Lì, 30 gennaio 2025

DE VIZIA transfer S.p.A.
Presidente C.d.A.
Nicola De Vizia

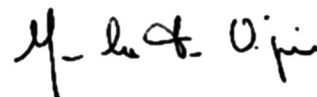

LEGENDA

1. Ingresso acque reflue industriali
2. Pozzetto di sollevamento principale
3. By-pass impianto - chiuso
4. Grigliatura fine con rotostacco
5. Sgrassatura
6. Pretrattamento percolato
7. Bilanciamento
8. Sedimentazione primaria
9. Letto percolatore
- 10 a. Ossidazione a fanghi adesi (MBBR)
- 10 b. Ossidazione a fanghi attivi
11. Sedimentazione secondaria
12. Disinfezione
13. Pozzetto estrazione fanghi dal primario
14. Pozzetto estrazione fanghi dal secondario
15. Ispessitore fanghi
16. Disidratazione
17. Derivazione acque di pioggia
18. Dissabbiatura
19. Accumulo-sedimentazione
20. Palazzina uffici - laboratorio

 Deposito rifiuti prodotti

Codice CER	Descrizione del rifiuto	Tipo di deposito	Capacità del deposito (m³)
19.08.01	residui di vagliatura	Cassone	25
19.08.14	fanghi prodotti da altri trattamenti delle acque reflue industriali, diversi da quelli di cui alla voce 19 08 13	Cassone	25
20.03.01	rifiuti urbani non differenziati	Cassonetti	5
13.02.08*	altri oli per motori, ingranaggi e lubrificazione	Contenitori chiusi	0.05
15.01.10*	imballaggi contenenti residui di sostanze pericolose	Superficie impermeabile con bacino di contenimento	1.5
18.01.06*	sostanze chimiche pericolose o contenenti sostanze pericolose	Contenitori chiusi in laboratorio	1
16.02.14	apparecchiature fuori uso, diverse da quelle di cui alle voci da 16 02 09 a 16 02 13	Superficie impermeabile	30
16.02.16	componenti rimossi da apparecchiature fuori uso, diversi da quelli di cui alla voce 16 02 15	Superficie impermeabile	30
16.06.01*	Batterie al piombo	Cassonetti in locale	5
17.04.05	ferro e acciaio	Superficie impermeabile	30
17.09.04	rifiuti misti dell'attività di costruzione e demolizione, diversi da quelli di cui alle voci 17 09 01, 17 09 02 e 17 09 03	Cassonetti chiusi	5

COMUNE DI S. ANGELO D.L. (PROV. DI AVELLINO)

AIA IPPC 6.11 - IMPIANTO DI DEPURAZIONE CONSORTILE

A.I. PORRARA

AREE GESTIONE RIFIUTI E SERBATOI

TAV.: **V**

GESTORE IPPC:
De Vizia Transfer SpA

..\Doc Definitiva\De-Vizia-Transfer-spa-1-1.jpg


Tecnico incaricato:
Ing. Laura Crisci



DATA : gennaio 2025

Scala : 1:500

Regione Campania
Data: 31/01/2025 09:54:42, PG/2025/0050203

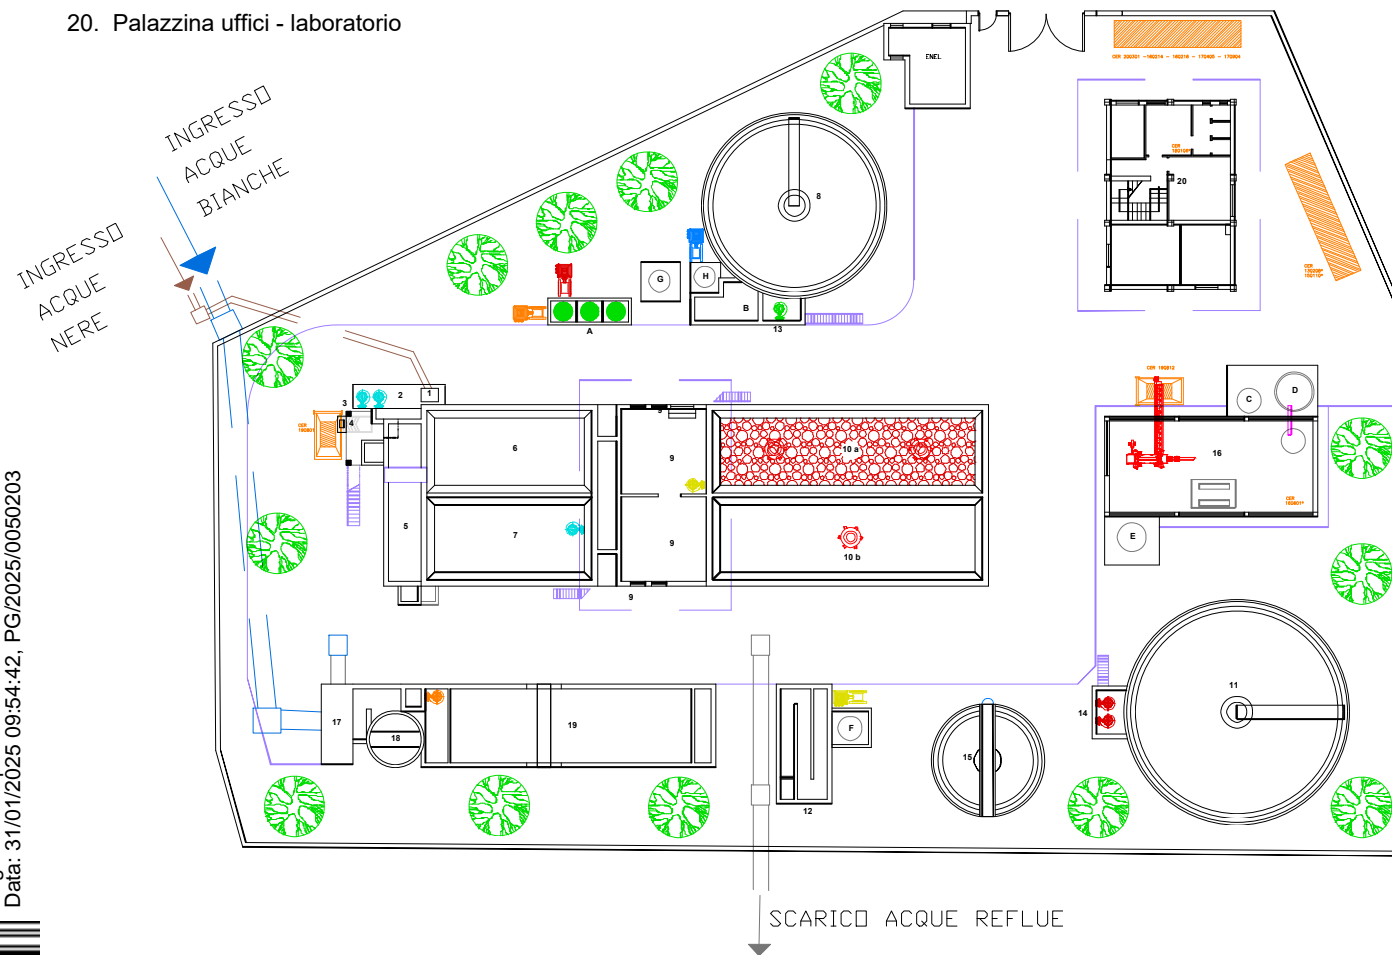

- A. Serbatoi 1000 lt reagenti chimici
- B. Pozzetto di chiariflocculazione
- C. Serbatoio 1500 lt cloruro ferrico
- D. Silos calce 5000 lt
- E. Serbatoio 5000 lt mix fanghi ispessiti
- F. Serbatoio 1000 lt ipoclorito di sodio
- G. Serbatoio 2500 lt sali di alluminio
- H. Serbatoio 1500 lt poly

Codice CER	Descrizione rifiuto	Tipo di smaltimento
02.01.01	fanghi da operazioni di lavaggio e pulizia	D8 - D9
02.01.06	feci animali, urine e letame (comprese le lettiere usate), effluenti, raccolti separatamente e trattati fuori sito	D8 - D9
02.02.01	fanghi da operazioni di lavaggio e pulizia	D8 - D9
02.02.04	fanghi prodotti dal trattamento in loco degli effluenti	D8 - D9
02.03.01	fanghi prodotti da operazioni di lavaggio, pulizia, sbucciatura, centrifugazione e separazione di componenti	D8 - D9
02.03.04	scarti inutilizzabili per il consumo o la trasformazione	D8 - D9
02.03.05	fanghi prodotti dal trattamento in loco degli effluenti	D8 - D9
02.04.03	fanghi prodotti dal trattamento in loco degli effluenti	D8 - D9
02.05.01	scarti inutilizzabili per il consumo o la trasformazione	D8 - D9
02.05.02	fanghi prodotti dal trattamento in loco degli effluenti	D8 - D9
02.06.01	scarti inutilizzabili per il consumo o la trasformazione	D8 - D9
02.06.03	fanghi prodotti dal trattamento in loco degli effluenti	D8 - D9
02.07.01	rifiuti prodotti dalle operazioni di lavaggio, pulizia e macinazione della materia prima	D8 - D9
02.07.02	rifiuti prodotti dalla distillazione di bevande alcoliche	D8 - D9
02.07.03	rifiuti prodotti dai trattamenti chimici	D8 - D9
02.07.04	scarti inutilizzabili per il consumo o la trasformazione	D8 - D9
02.07.05	fanghi prodotti dal trattamento in loco degli effluenti	D8 - D9
190703	PERCOLATO DI DISCARICA, DIVERSO DA QUELLO DI CUI ALLA VOCE 19 07 02	D15 - D8 - D9
19.08.05	fanghi prodotti dal trattamento delle acque reflue urbane	D8 - D9
19.08.12	fanghi prodotti dal trattamento biologico delle acque reflue industriali, diversi da quelli di cui alla voce 19 08 11	D8 - D9
19.08.14	fanghi prodotti da altri trattamenti delle acque reflue industriali, diversi da quelli di cui alla voce 19 08 13	D8 - D9
19.09.02	fanghi prodotti dai processi di chiarificazione dell'acqua	D8 - D9
20.03.04	fanghi delle fosse settiche	D8 - D9
20.03.06	rifiuti della pulizia delle fognature	D8 - D9