


Altezze: 1:100  
Lunghezze: 1:500

### PROFILO CONDOTTA DI MANDATA PEAD Ø 200

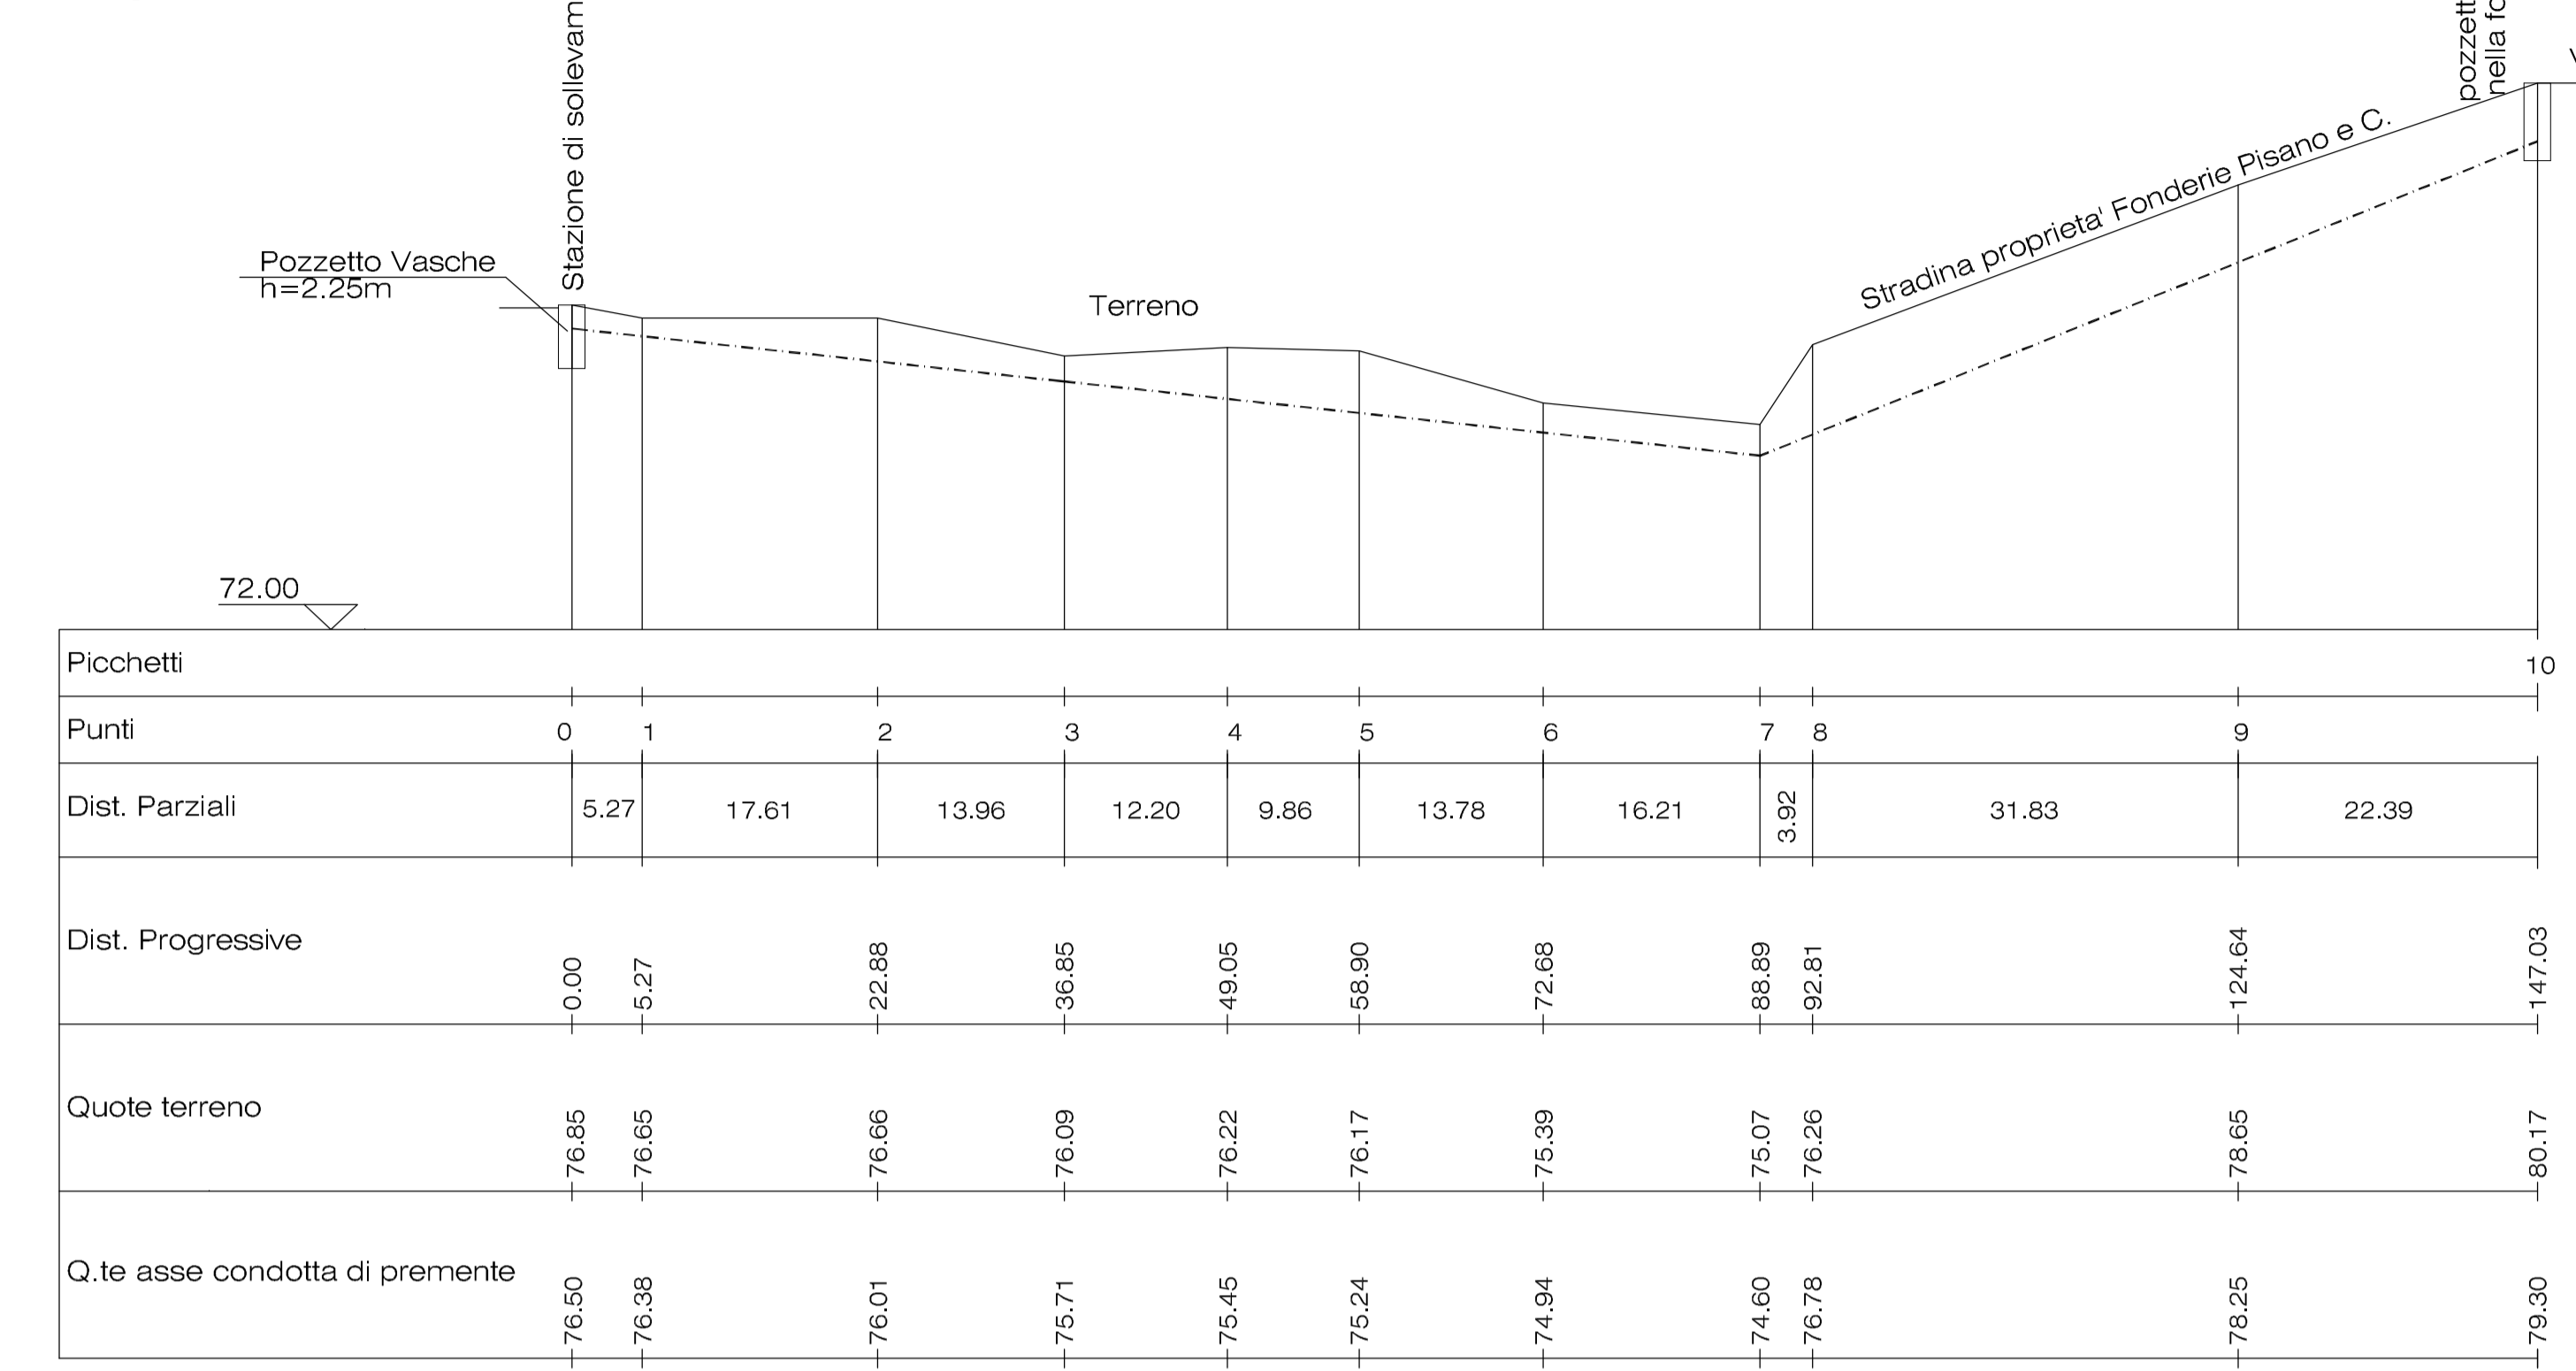

## FONDERIE PISANO & C. Spa

Opificio industriale delle Fonderie Pisano ubicato in località Fratte del Comune di Salerno

OGGETTO DELL'ELABORATO  
**Allegato 6 - Progetto di riqualificazione dell'impianto di trattamento delle acque meteoriche.**

ELABORATO **N°4**  
 SCALA 1:500  
 DATA

IL COMMITTENTE

IL TECNICO

