PROFILO CONDOTTA DI MANDATA PEAD Ø 200

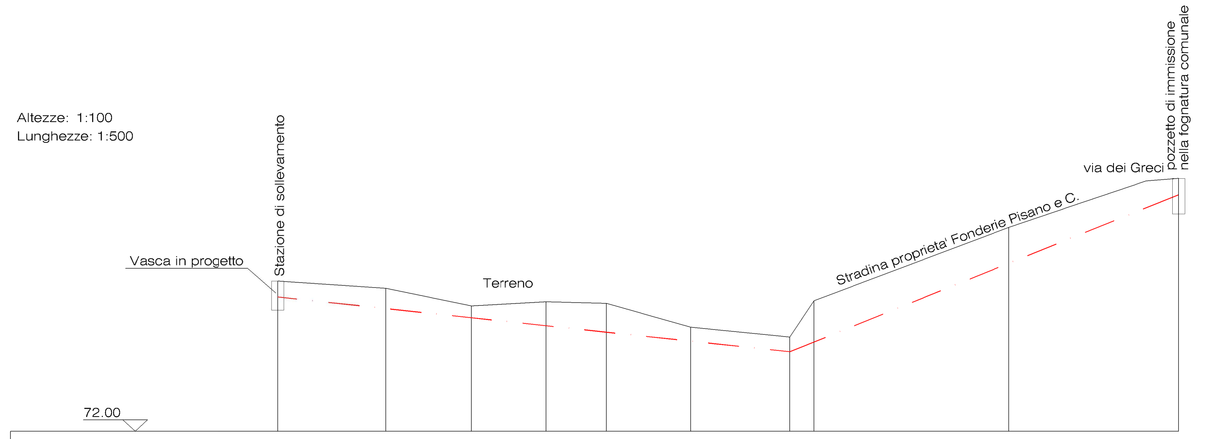

Picchetti											
Punti	1	2	3	4	5	6	7	8	9	10	11
Dist. Parziali		17.61	13.96	12.20	9.86	13.78	16.21	3.92	31.83	22.39	5.27
Dist. Progressive	0.00	17.61	31.57	43.77	53.63	67.41	83.62	87.54	119.37	141.76	147.03
Quote terreno	76.65	76.66	76.09	76.22	76.17	75.39	75.07	76.26	78.65	80.17	80.25
Q.te asse condotta premente	76.38	76.01	75.71	75.45	75.24	74.94	74.60	76.78	78.25	79.30	79.73

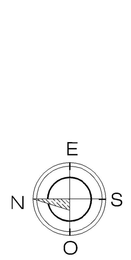

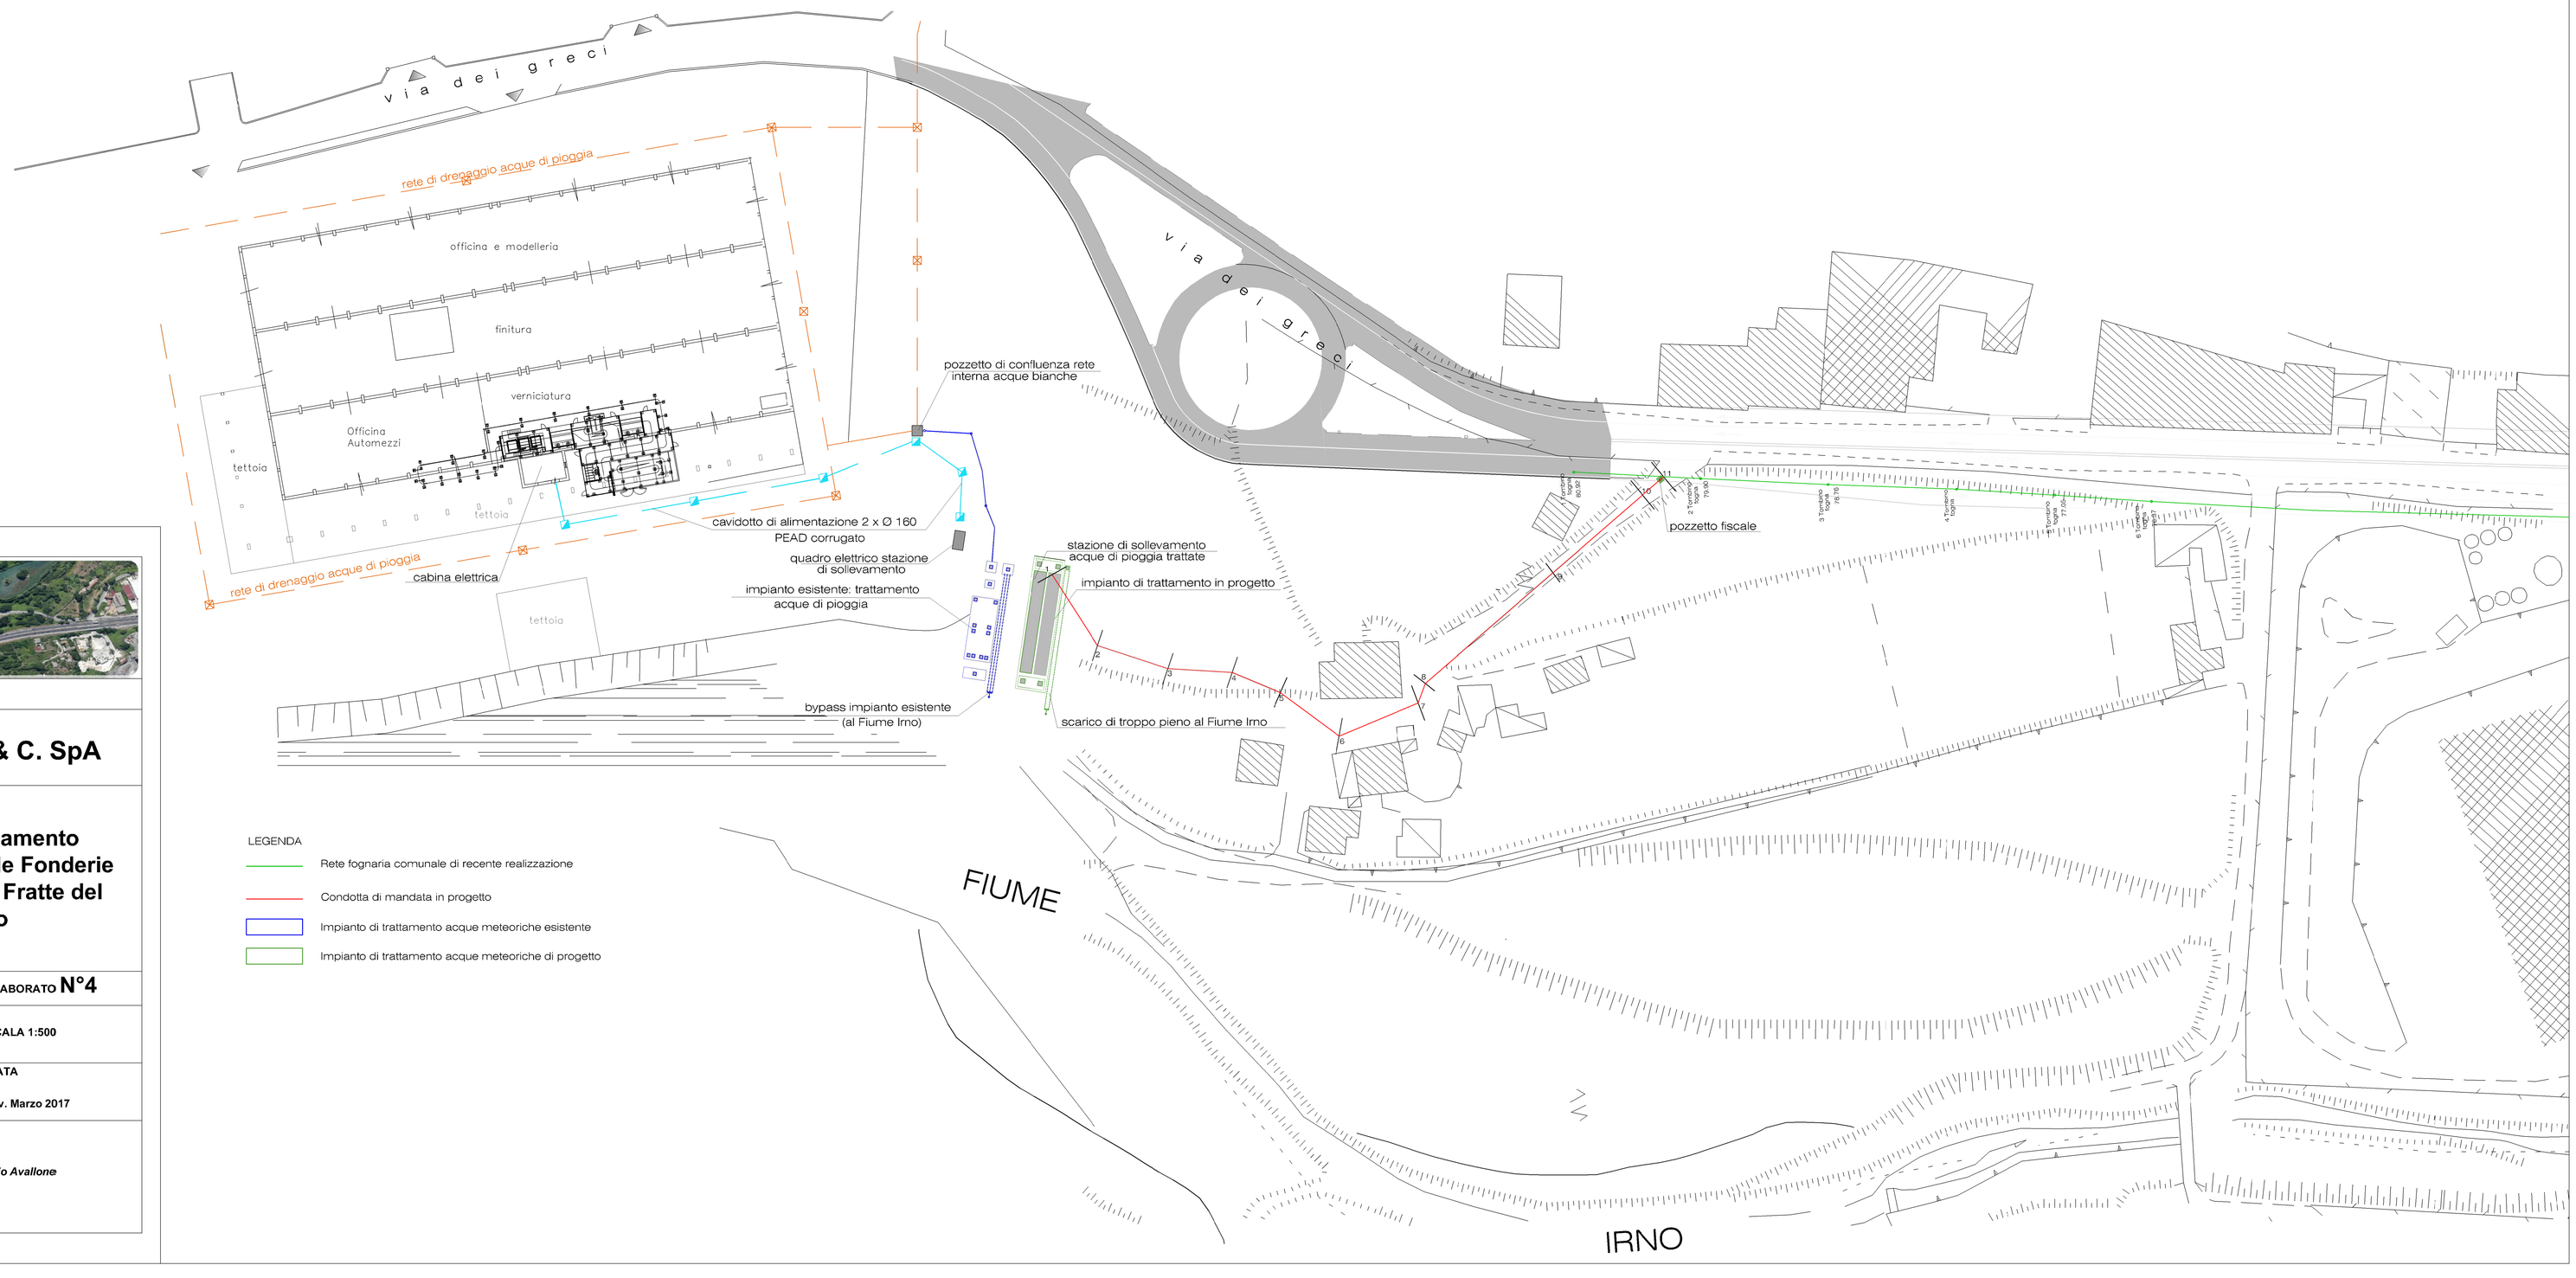

FONDERIE PISANO & C. SpA

Progetto di ammodernamento dell'opificio industriale delle Fonderie Pisano ubicato in località Fratte del Comune di Salerno

OGGETTO DELL'ELABORATO	ELABORATO N°4
Progetto di riqualificazione dell'impianto di trattamento delle acque meteoriche	SCALA 1:500
Planimetria di progetto con rilievo plano - altimetrico	DATA rev. Marzo 2017

IL COMMITTENTE	IL TECNICO
	ing. Eugenio Avallone

LEGENDA

- Rete fognaria comunale di recente realizzazione
- Condotta di mandata in progetto
- Impianto di trattamento acque meteoriche esistente
- Impianto di trattamento acque meteoriche di progetto