


SCHEMA A BLOCCHI DELL'IMPIANTO DI TRATTAMENTO DELLE ACQUE METEORICHE IN PROGETTO

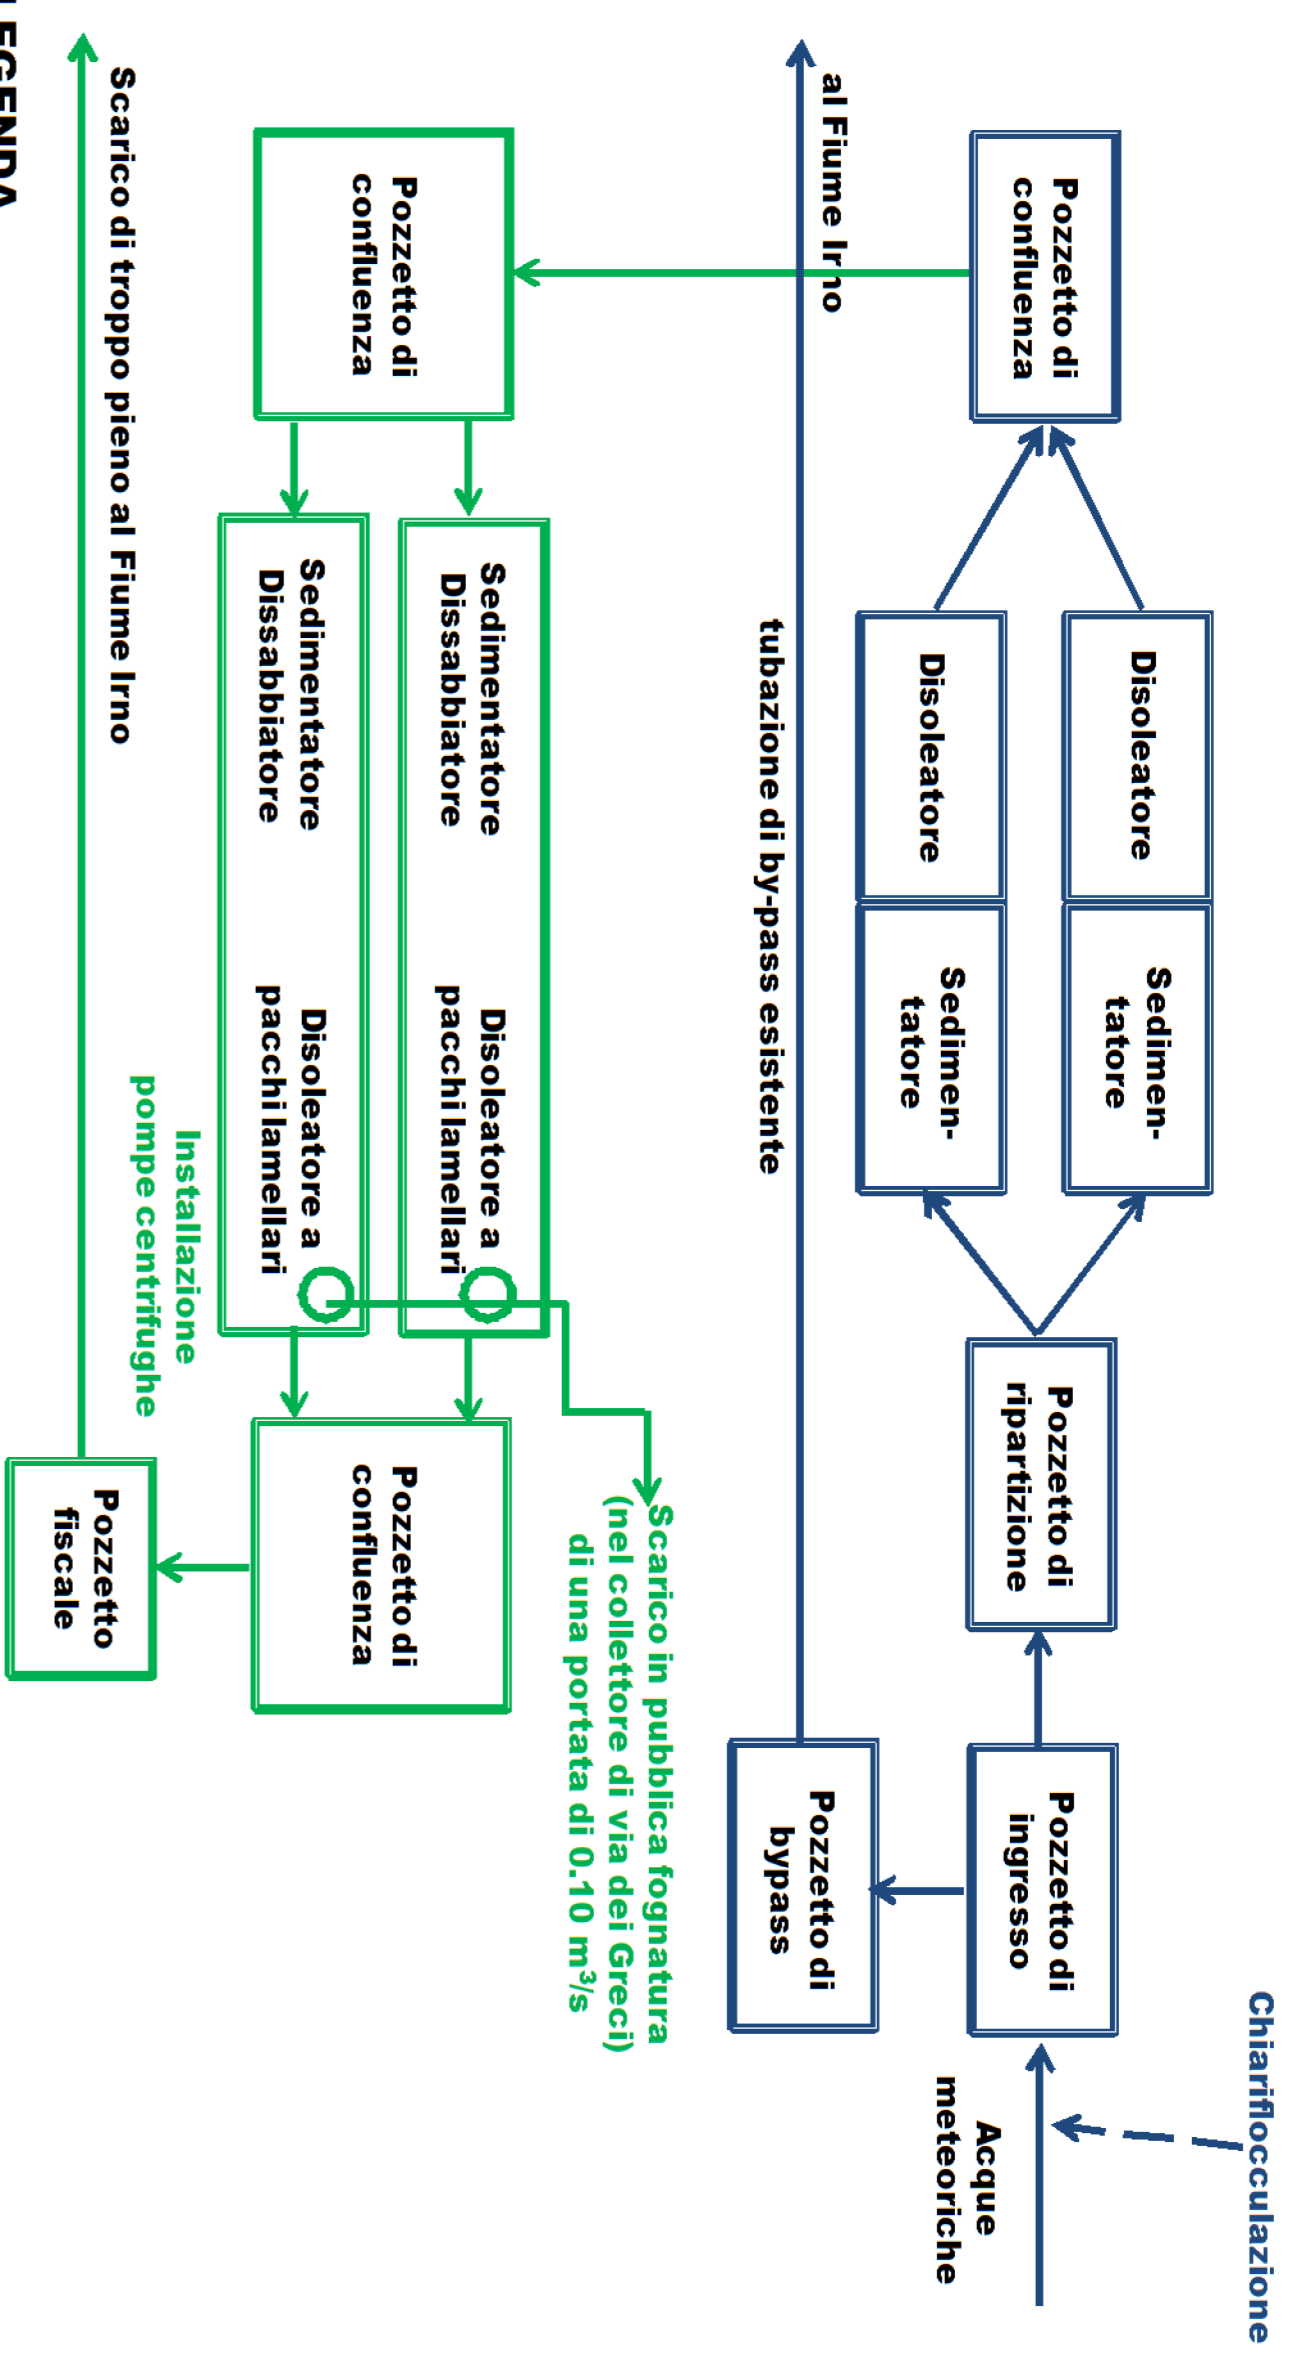


- LEGENDA**
- Unità esistenti
 - Unità di progetto




FONDERIE PISANO & C. SpA

Progetto di ammodernamento dell'opificio industriale delle Fonderie Pisano ubicato in località Fratte del Comune di Salerno

OGGETTO DELL'ELABORATO	ELABORATO N°5
	SCALA 1:50
Progetto di riqualificazione dell'impianto di trattamento delle acque meteoriche Sezioni dell'impianto di trattamento riqualificato	DATA
	rev. Marzo 2017
IL COMMITTENTE	IL TECNICO
	<i>ing. Eugenio Avallone</i>

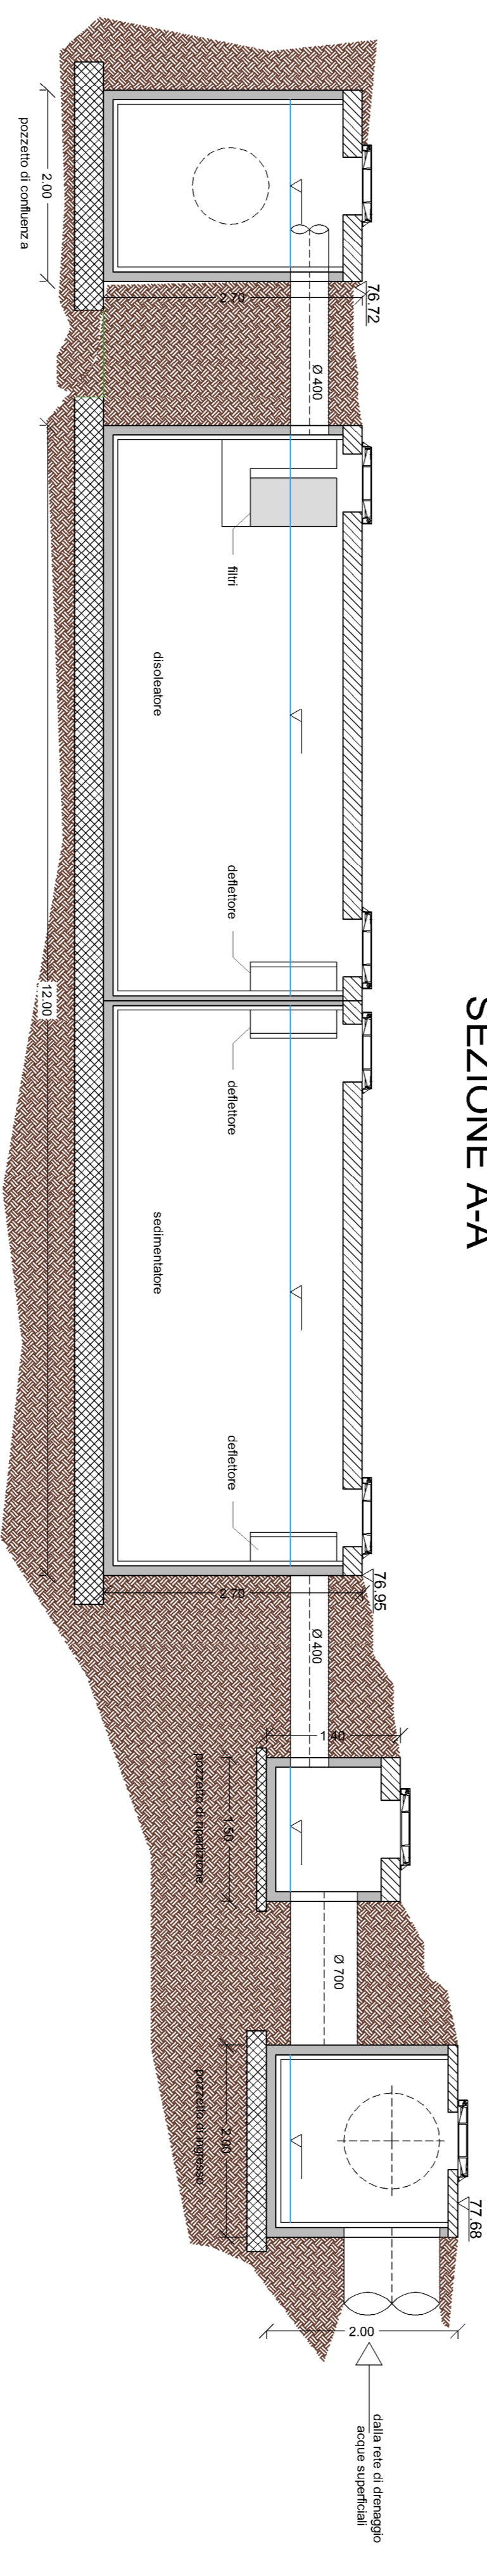

SEZIONE A-A

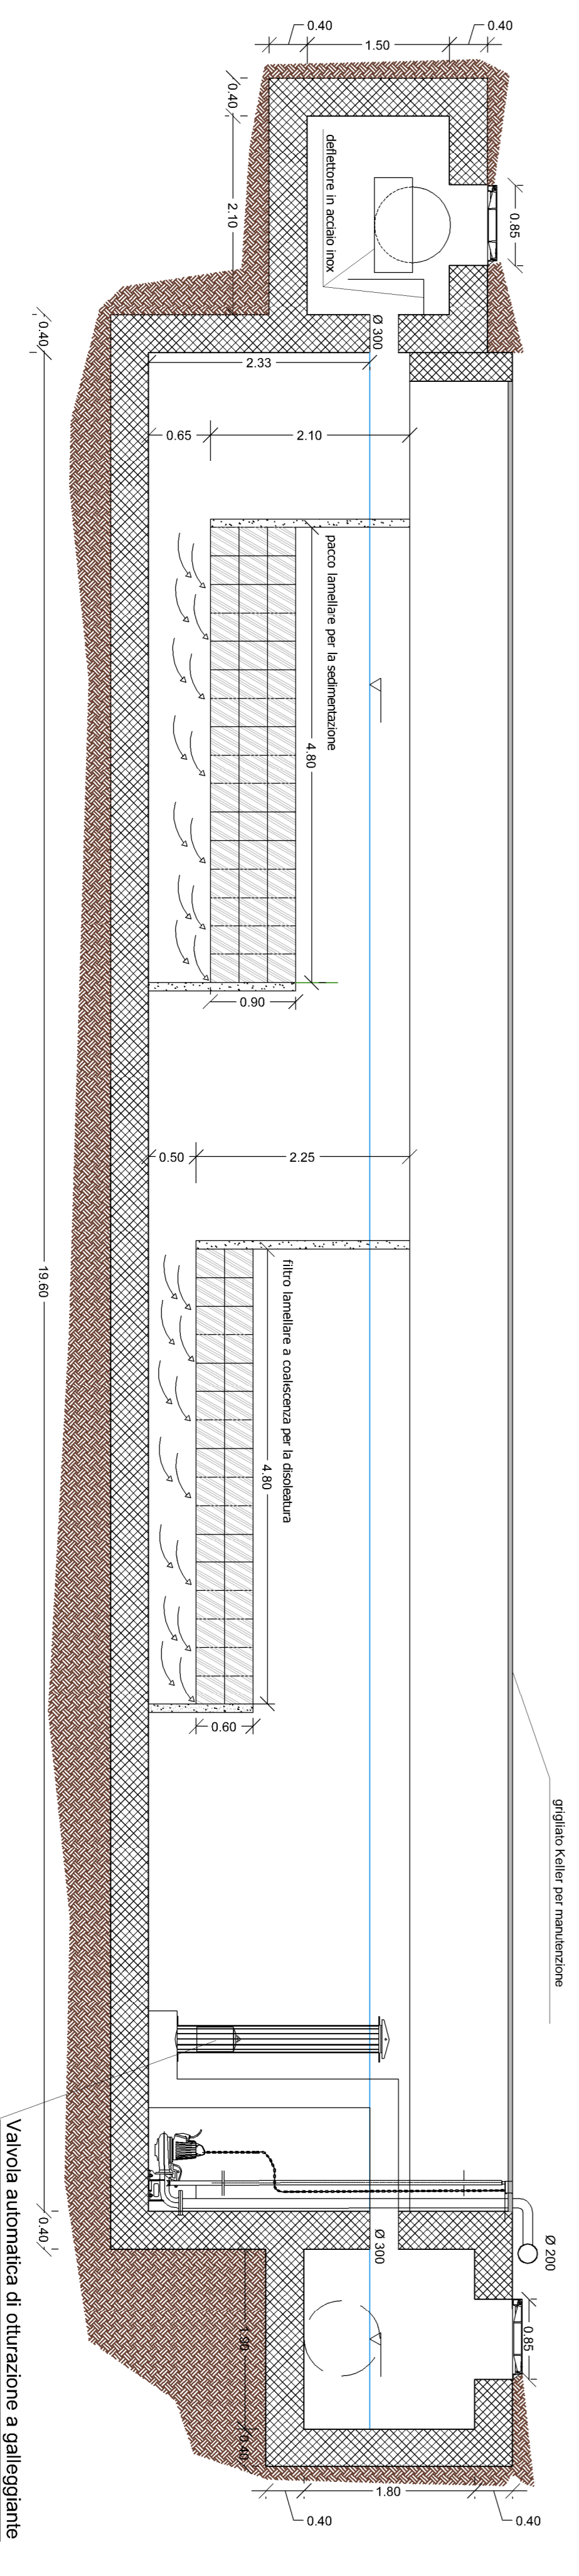

SEZIONE B-B