


Stralcio planimetrico - scala 1: 200

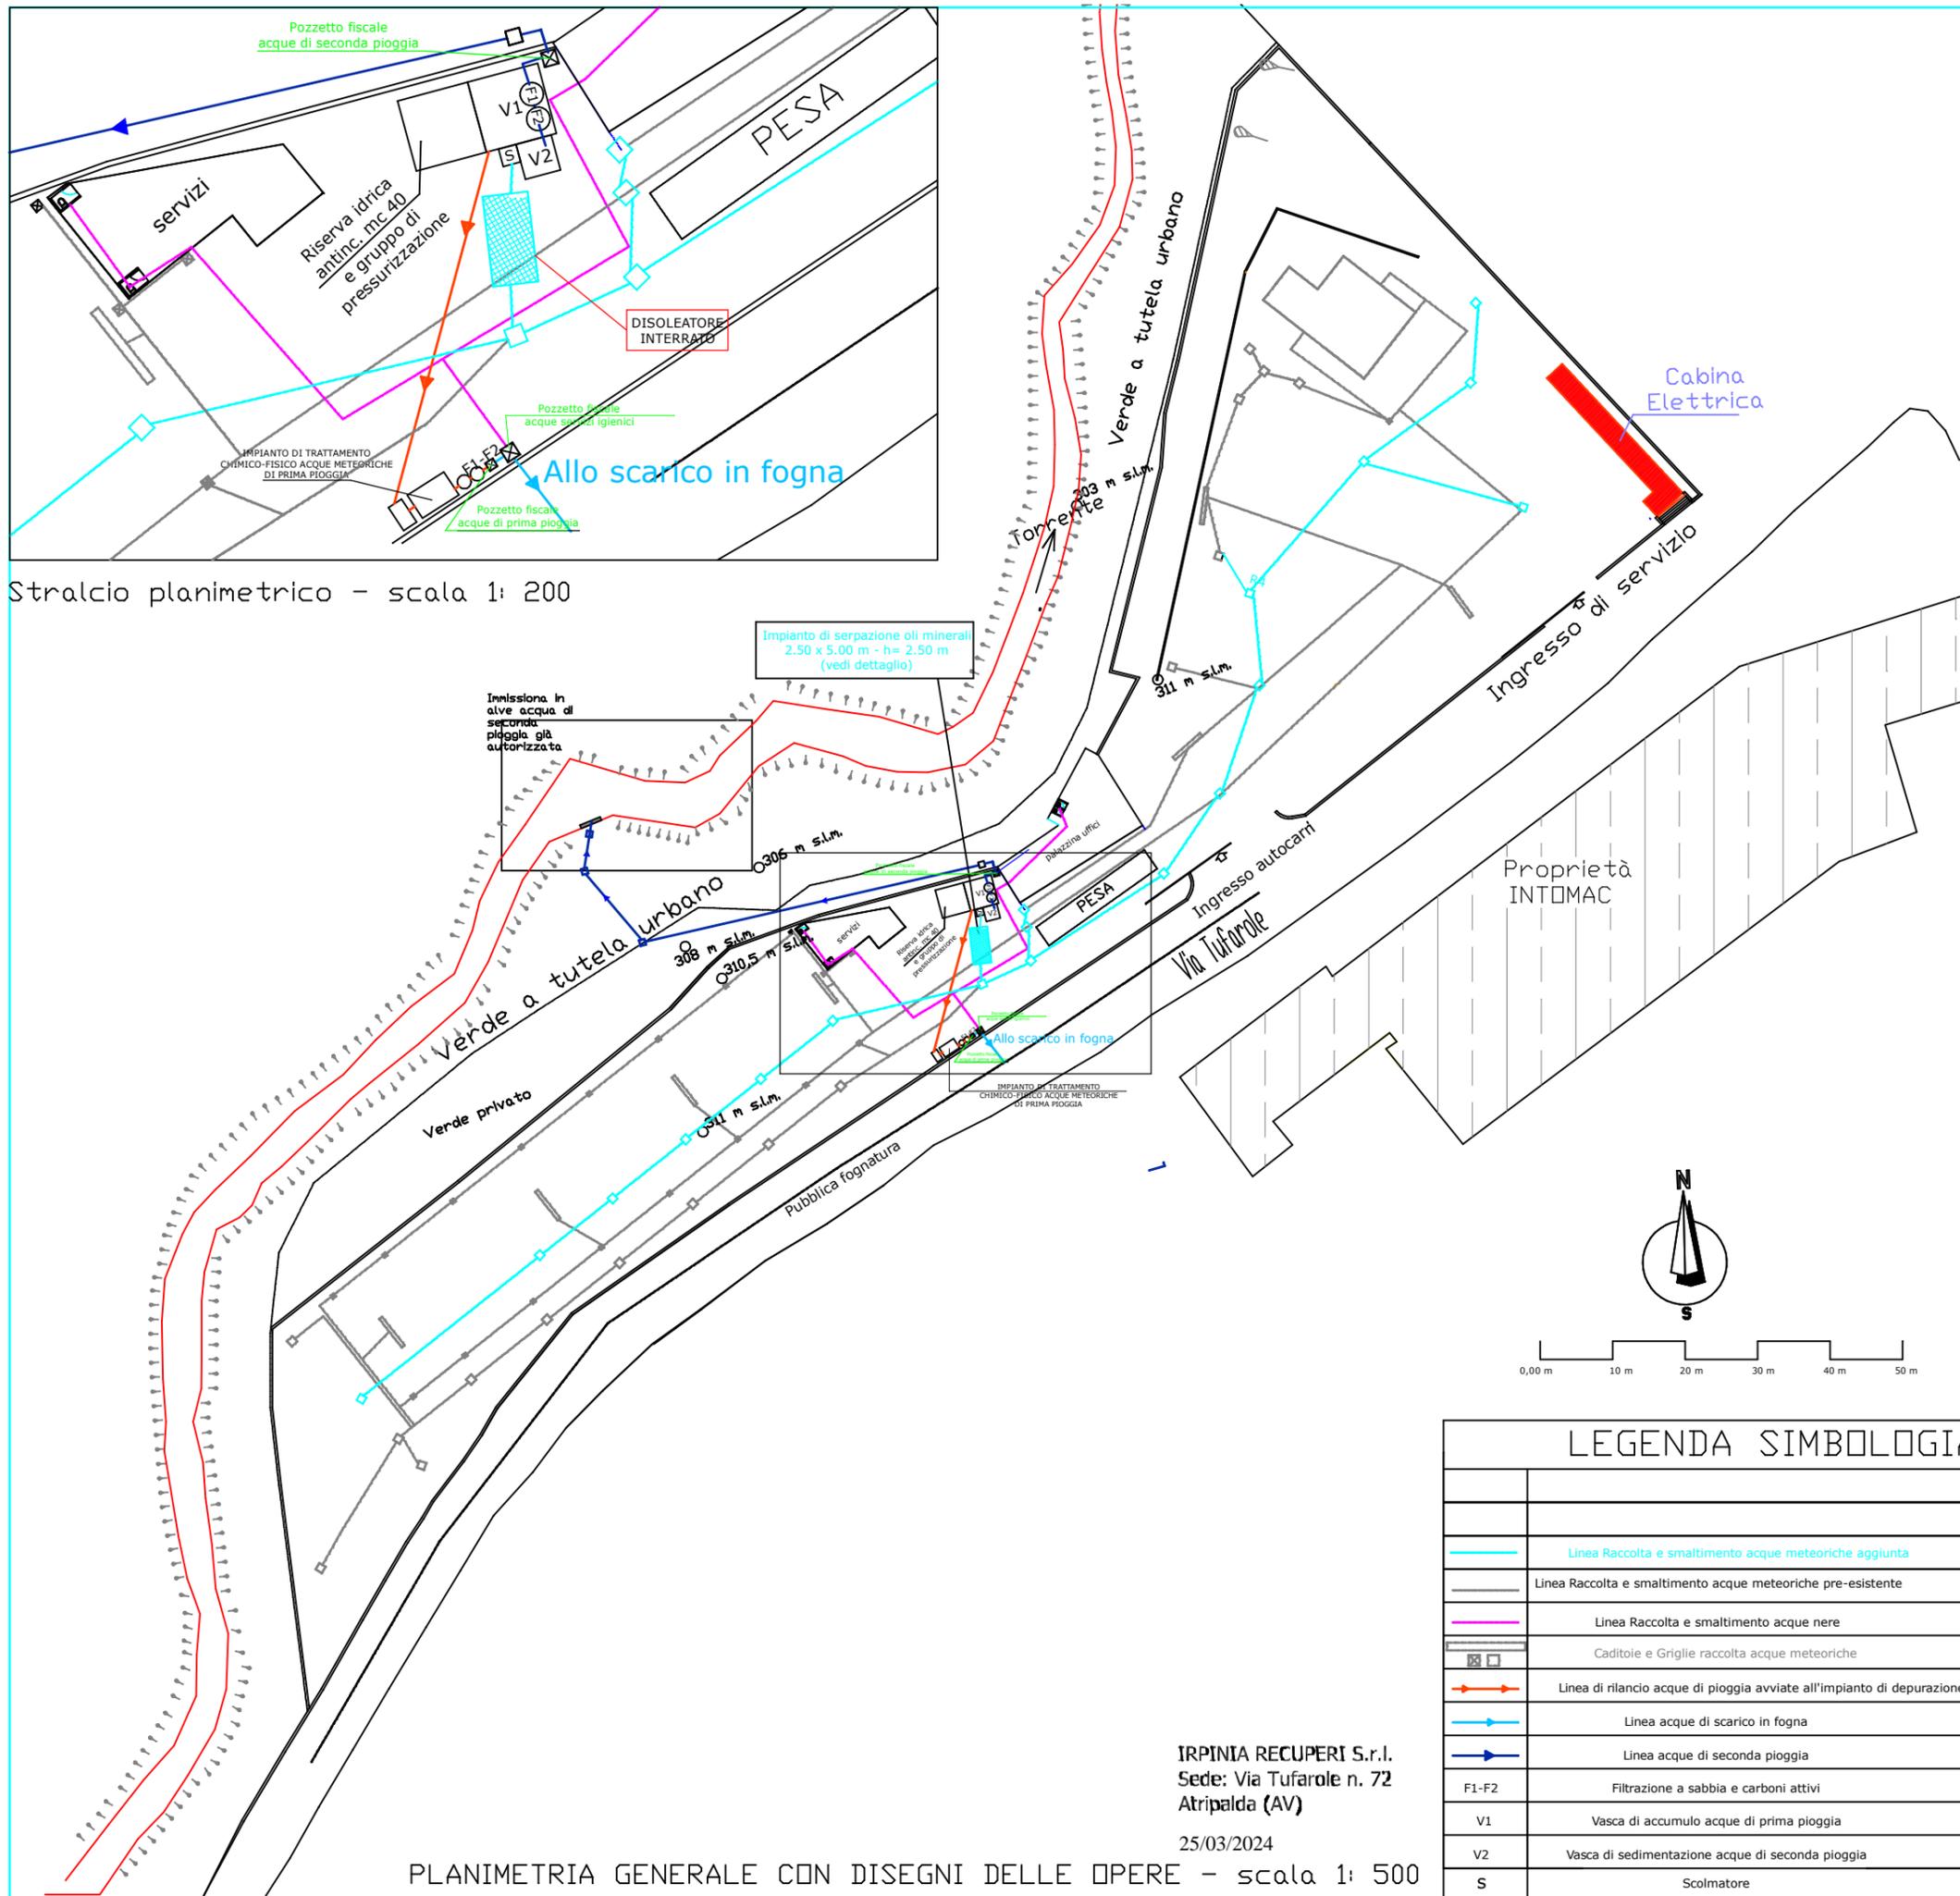

PLANIMETRIA GENERALE CON DISEGNI DELLE OPERE - scala 1: 500

IRPINIA RECUPERI S.r.l.
Sede: Via Tufarole n. 72
Atripalda (AV)

25/03/2024

LEGENDA SIMBOLOGIA	
	Linea Raccolta e smaltimento acque meteoriche aggiunta
	Linea Raccolta e smaltimento acque meteoriche pre-esistente
	Linea Raccolta e smaltimento acque nere
	Linea di rilancio acque di pioggia avviate all'impianto di depurazione
	Linea acque di scarico in fogna
	Linea acque di seconda pioggia
	Filtrazione a sabbia e carboni attivi
	Vasca di accumulo acque di prima pioggia
	Vasca di sedimentazione acque di seconda pioggia
	Scolmatore

