COMUNE DI CERRICI

PROVINCIA DI TERAMO

AUTORIZZAZIONE UNICA AI SENSI DELL'ART.208 D.
LGS. 152/06 PER L'ESERCIZIO DI RECUPERO DI RIFIUTI
NON PERICOLOSI CON PROCEDURA SEMPLIFICATA
OPERAZIONI DI ISOLAMENTO E SCAVO

Committente: TERMOMECCANICA S.R.L. | Progettazione Impianto: STAL A. GIOVANNI, SNC QUINTODECIMO (AV)

Data: 30/10/2019

Elaborato Grafico:

1) TAVOLA 01 - ELABORATO GRAFICO GENERALE
2) PLANIMETRIA CON LAY-OUT E SCHEMA FOGNARIO
3) PLANIMETRIA CON LAY-OUT E CONSULENZA FOTOGRAFICA
4) PLANIMETRIA CATASTALE
5) PLANIMETRIA GENERALE
6) PLANIMETRIA GENERALE
7) PLANIMETRIA GENERALE
8) PLANIMETRIA GENERALE
9) PLANIMETRIA GENERALE
10) RELAZIONE TECNICA, CRONOPROGRAMMA, PIANO DI GESTIONE

Tavola

IMPIANTO

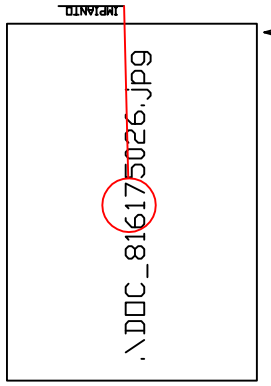

ESTRATTO DI MAPPA scala 12000

IMPIANTO

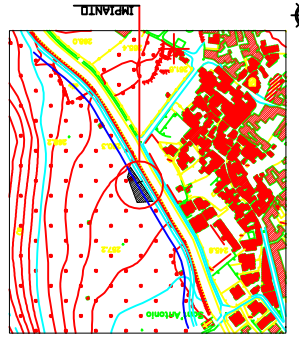

STRALCIO AEROFOTOGRAMMETRICO scala 10000

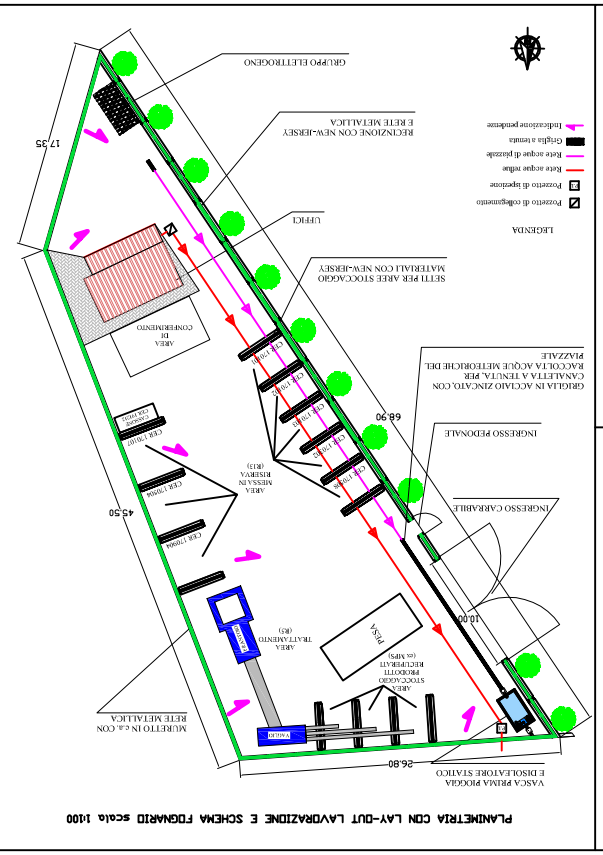

PLANIMETRIA CON LAY-OUT E SCHEMA FOGNARIO scala 1:100

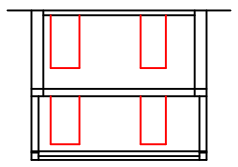

SEZIONE A-A scala 1:100

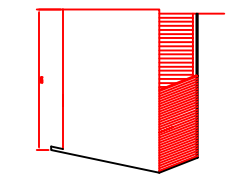

PIANTA PIANO PRIMO scala 1:100

PROSPETTO EST scala 1:100

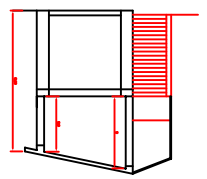

SEZIONE B-B scala 1:100

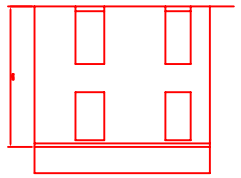

PROSPETTO NORD scala 1:100

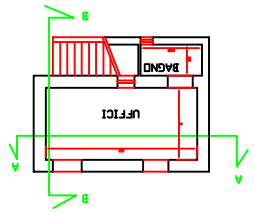

PIANTA PIANO TERRA scala 1:50