



Studio Tecnico geom. Rodolfo Aceto arch. Lia F. Veropalumbo  
 - via Nuova San Leone - Gragnano - tel. 081.879.52.31 -- cell. 338.13.70.921 - 347.69.88.792

# COMUNE DI ARIANO IRPINO

( provincia di Avellino )

Ubicazione impianto: Zona Camporeale, Ariano Irpino (AV)

Oggetto d'intervento: IMPIANTO DI TRATTAMENTO E RECUPERO DEI RIFIUTI DA PULIZIA STRADALE E ALTRI RIFIUTI NON PERICOLOSI CON TECNOLOGIA "SOIL-WASHING"

Progetto definitivo per il rilascio dell'Autorizzazione Unica di cui all'art. 208 e segg. del D. lgs 152 / 06 e ss. mm.ii.

committente : Balestrieri Impianti S.r.l.

sede legale: via R. Raiola, 59-84012 Angri (Sa)

TAV.3

rapp.

1:500

elaborati:

Planimetria generale dell'insediamento


data : Luglio 2018

il richiedente

**BALESTRIERI IMPIANTI s.r.l.**  
 Via R. Raiola, 59  
 84012 ANGRÌ (SA)

geom. Rodolfo Aceto

arch. Lia Fortuna Veropalumbo  
 N. 12124

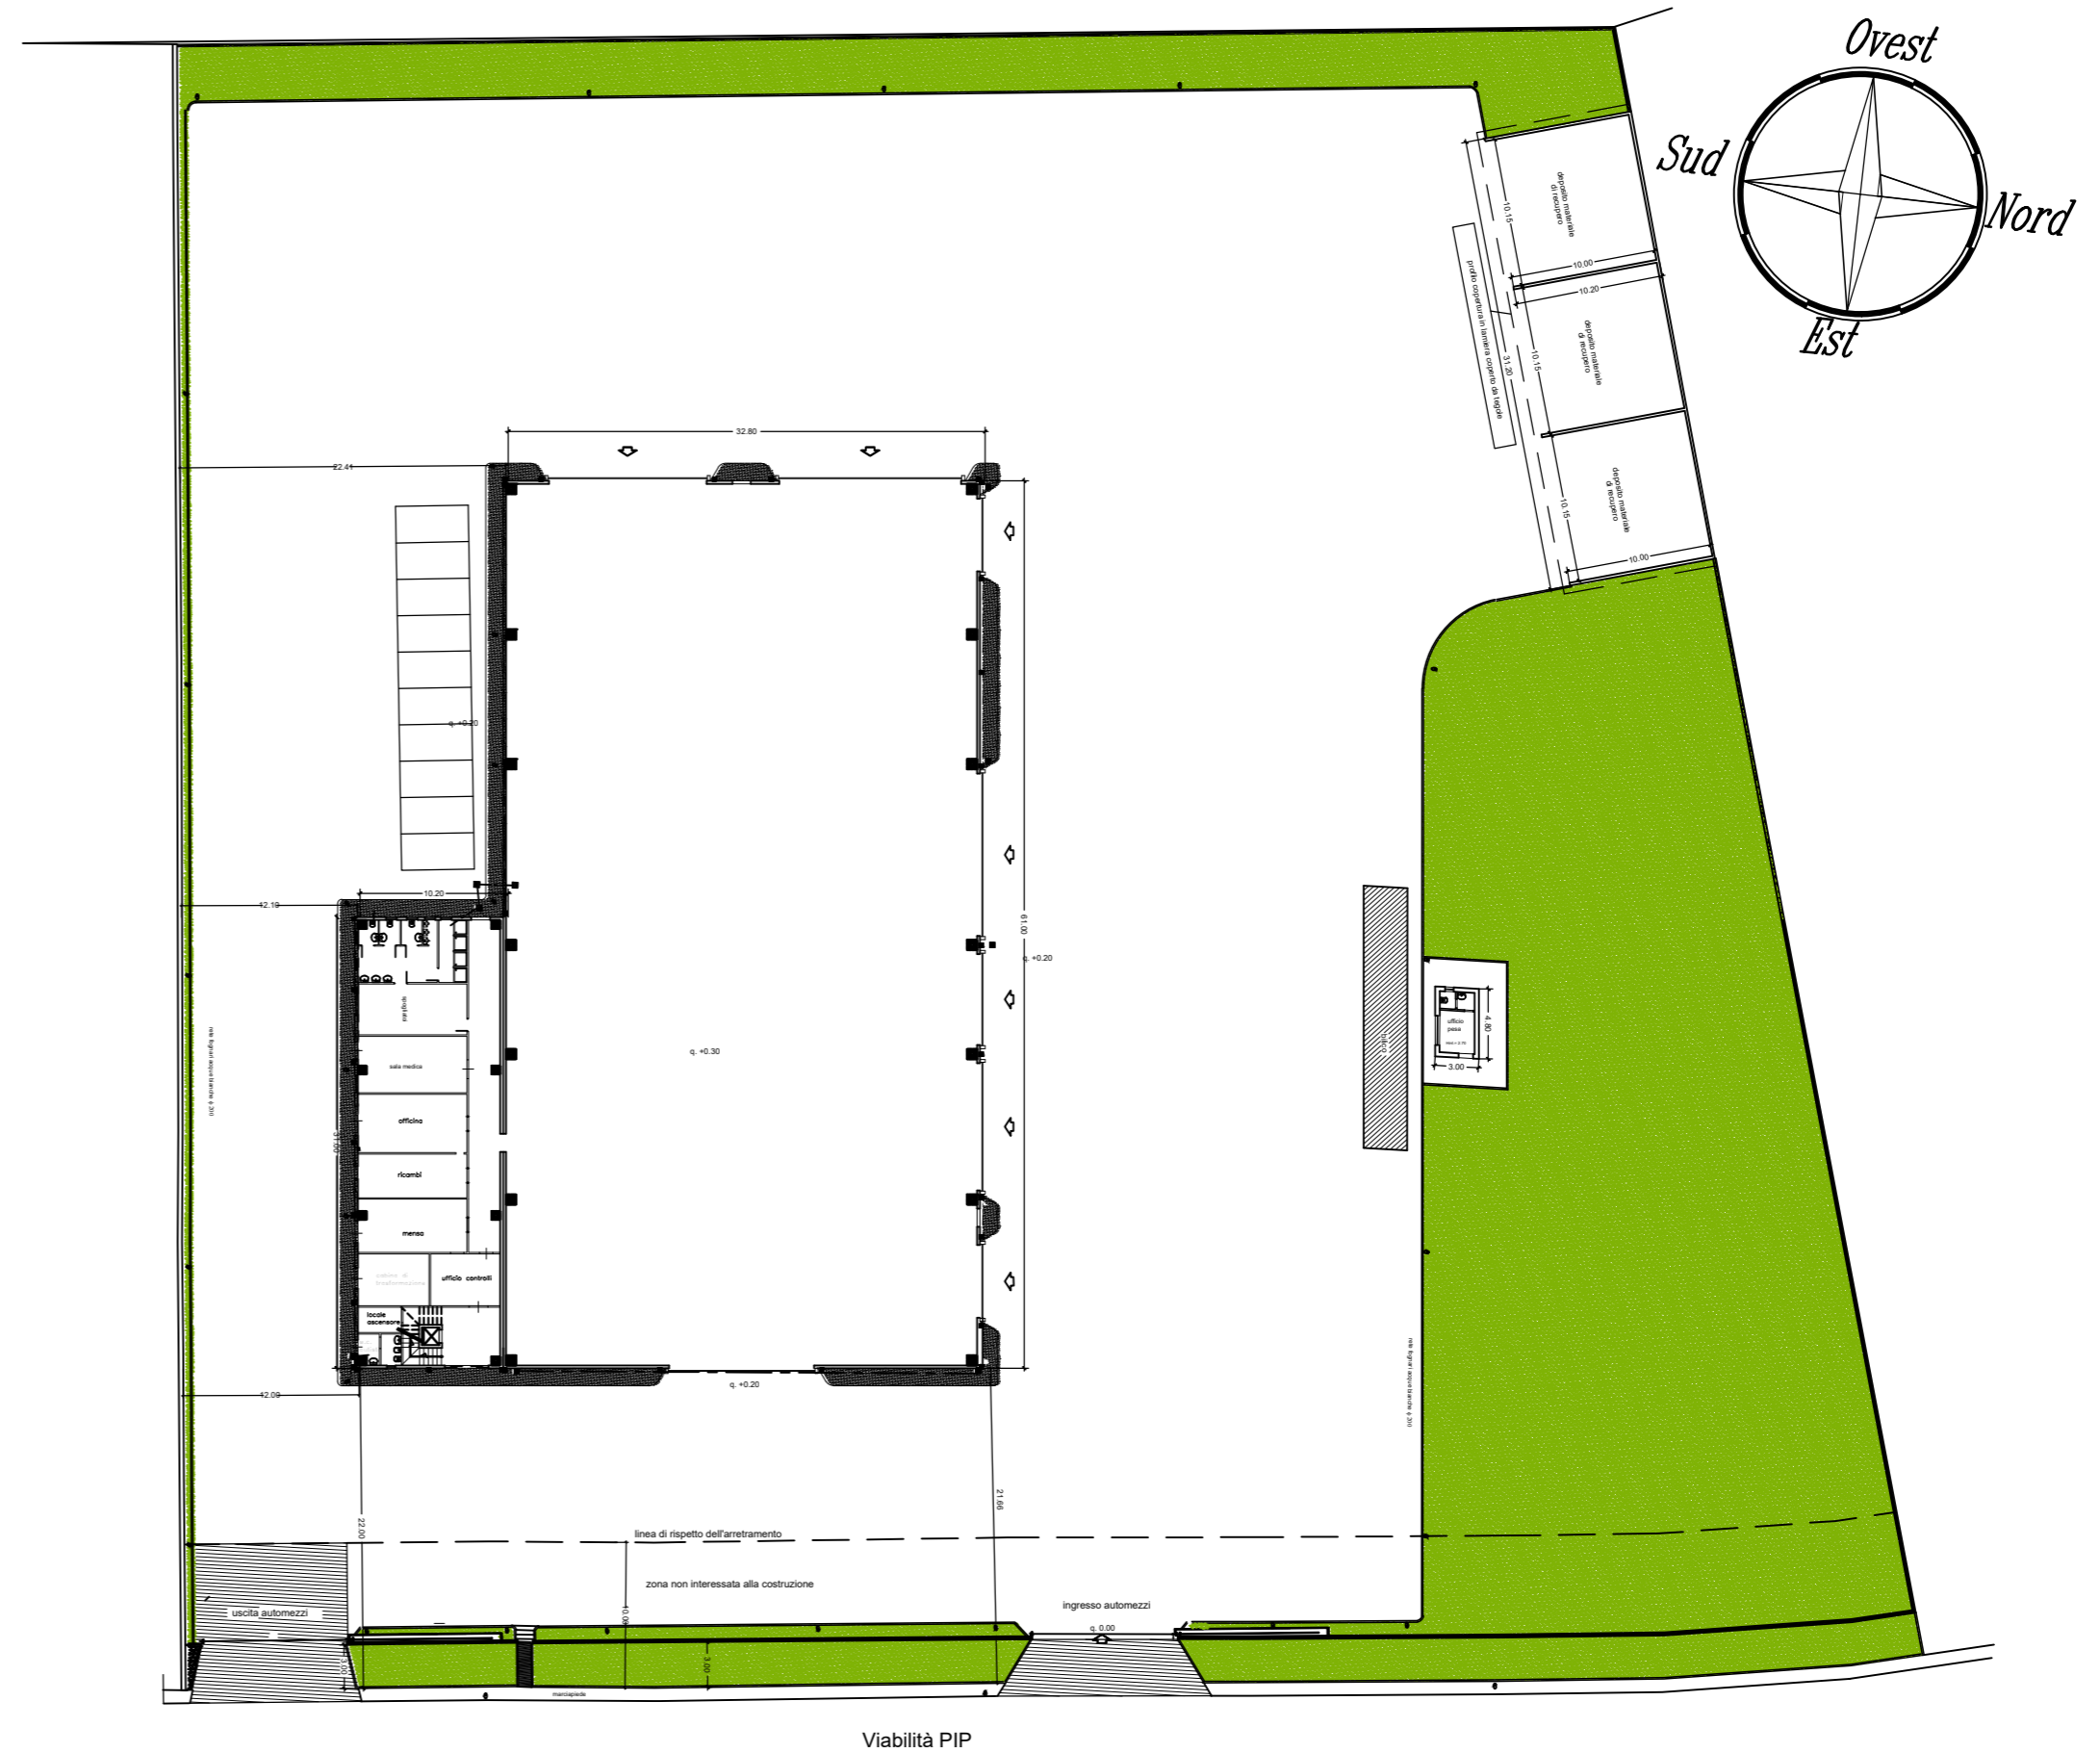

Viabilità PIP