



Vista Prospettica capannoni




Sezione " C " capannoni

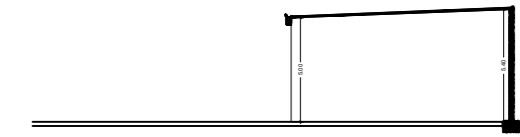


Vista Prospettica " A "

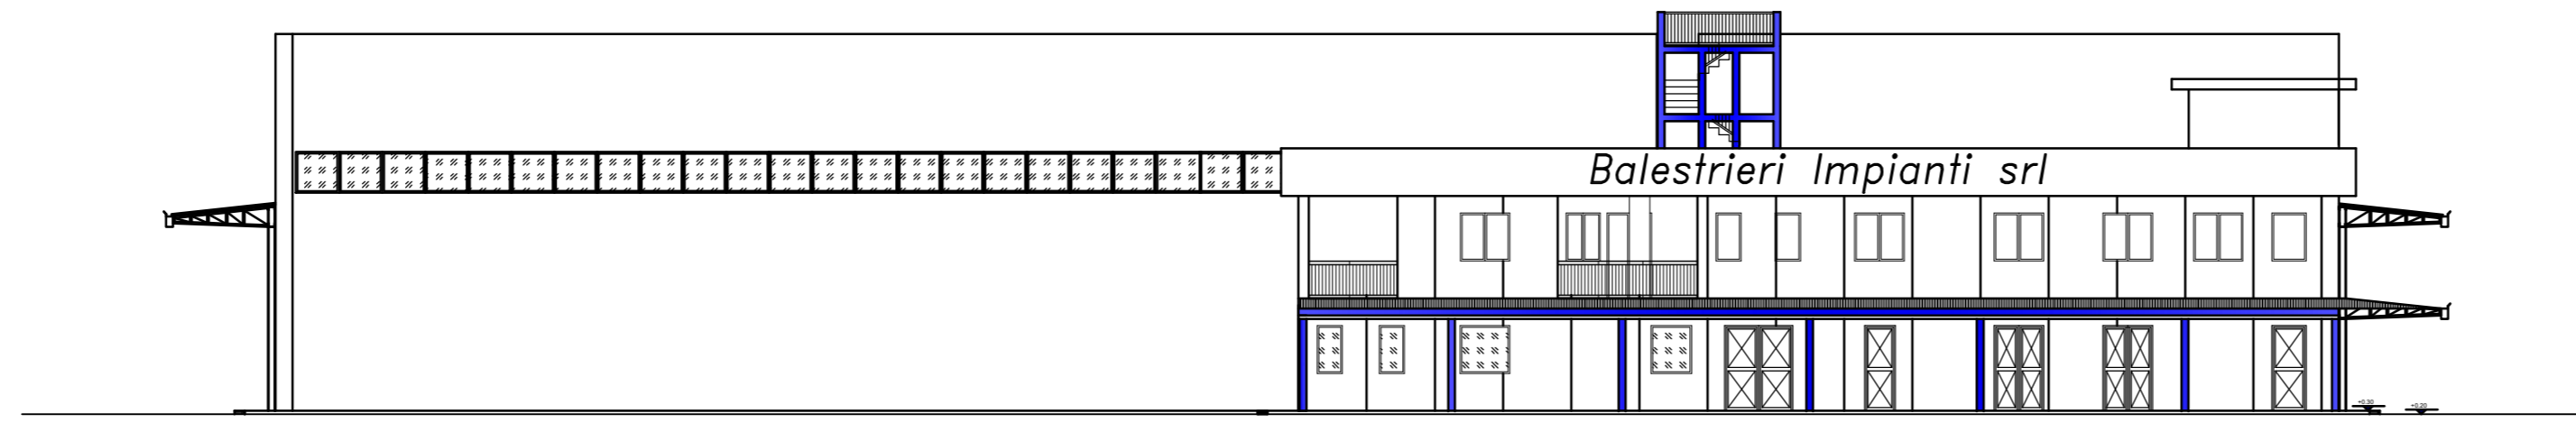


Vista Prospettica " C "

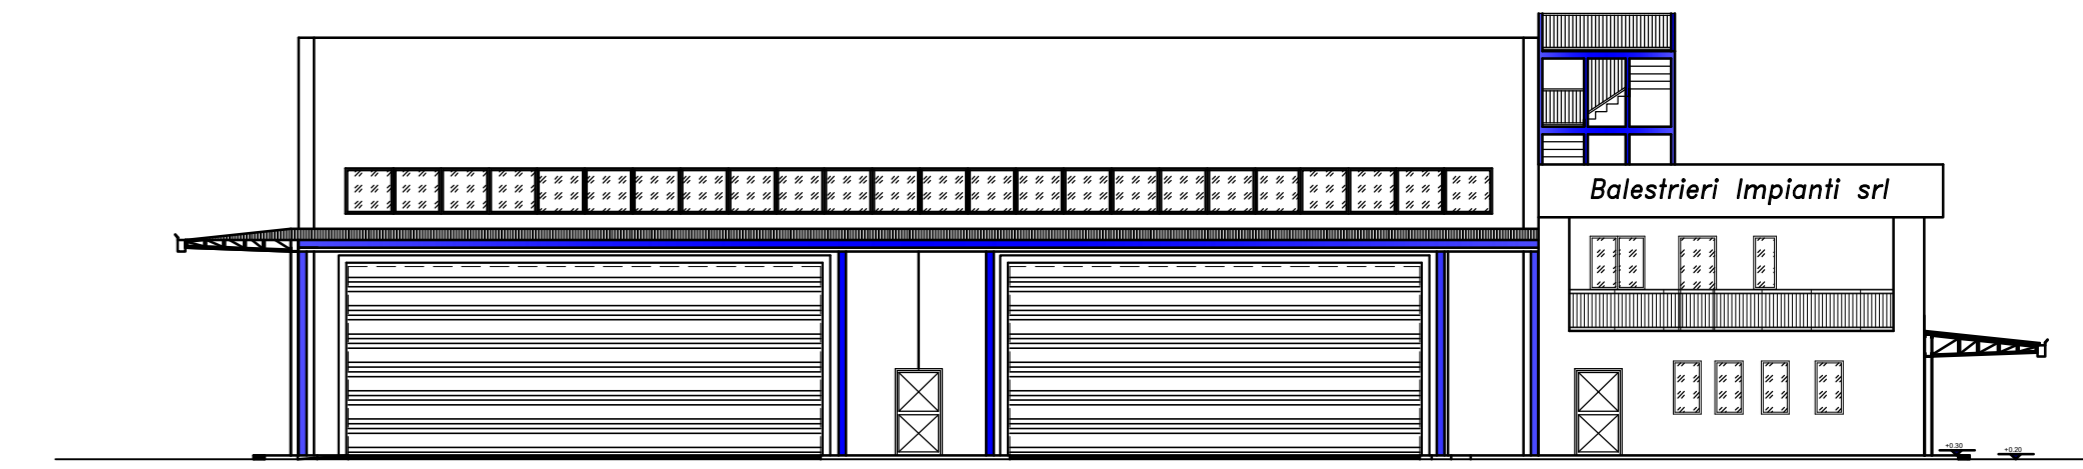


Vista Prospettica " B "

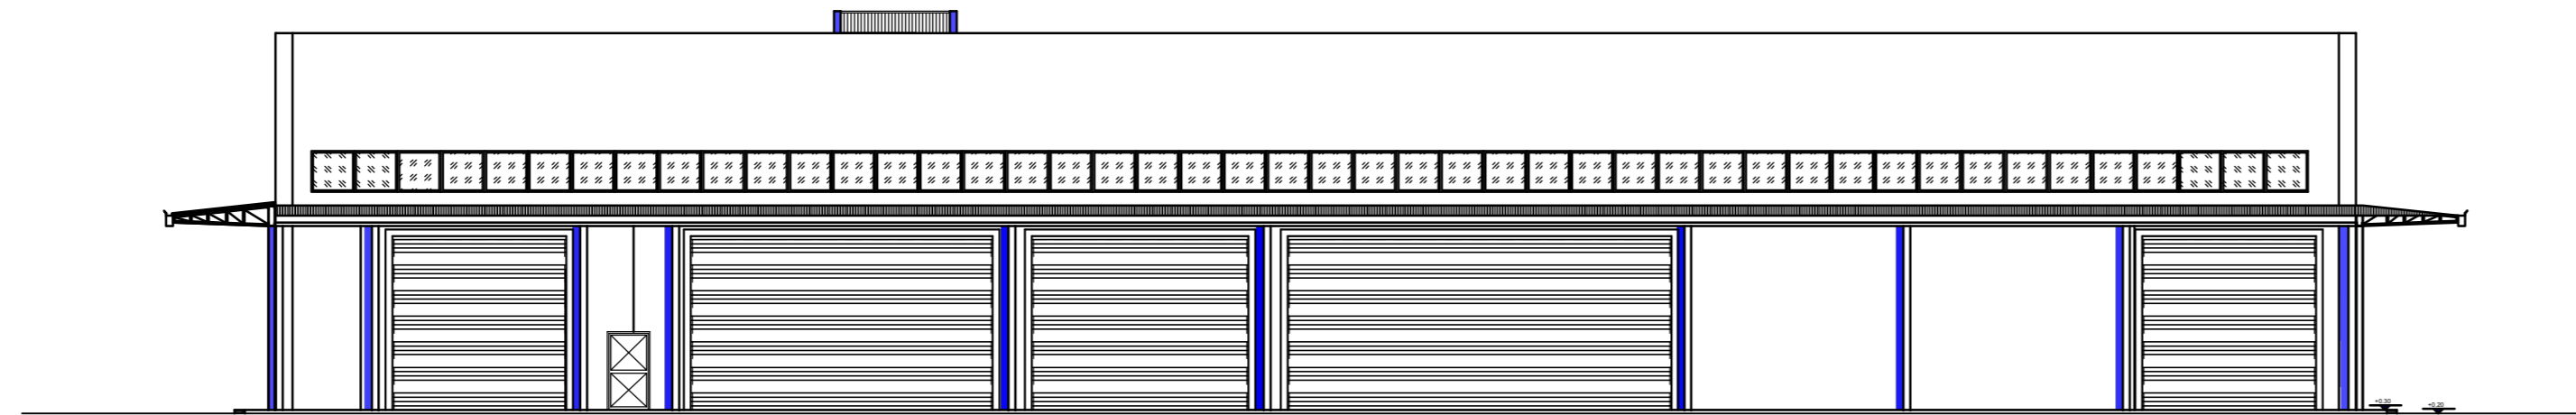

Vista Prospettica " D "

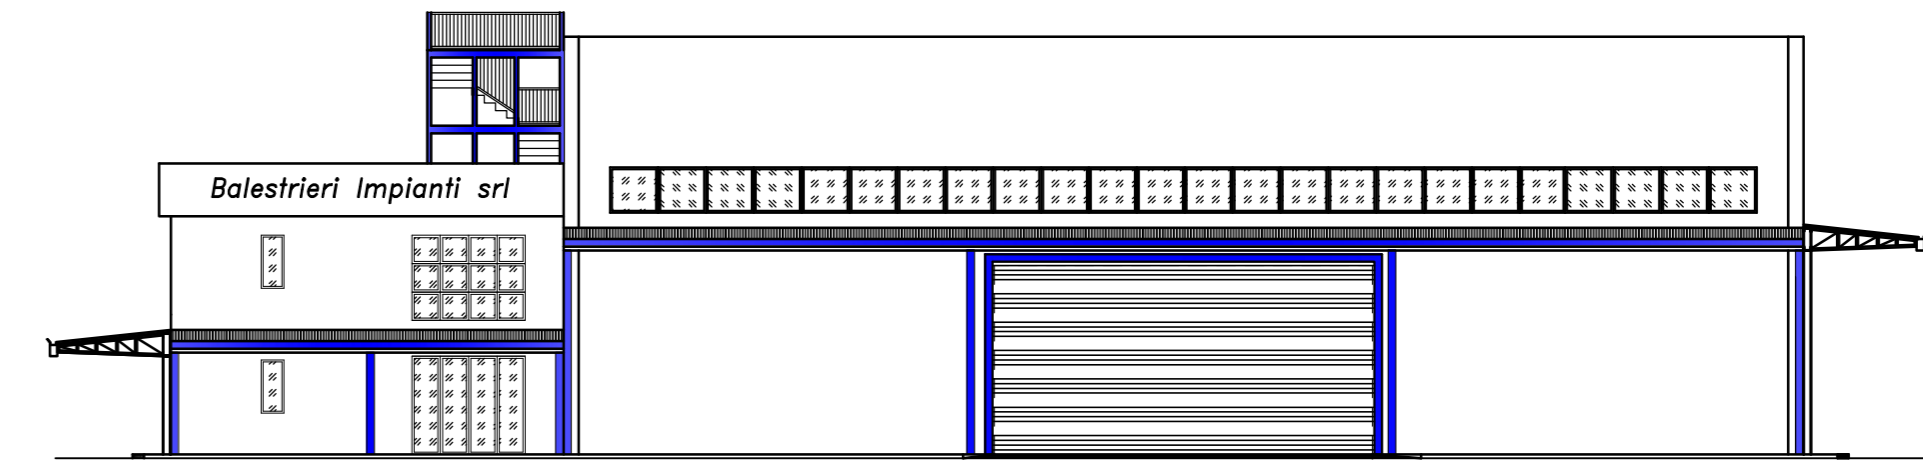

Vista Sezione " B/B "

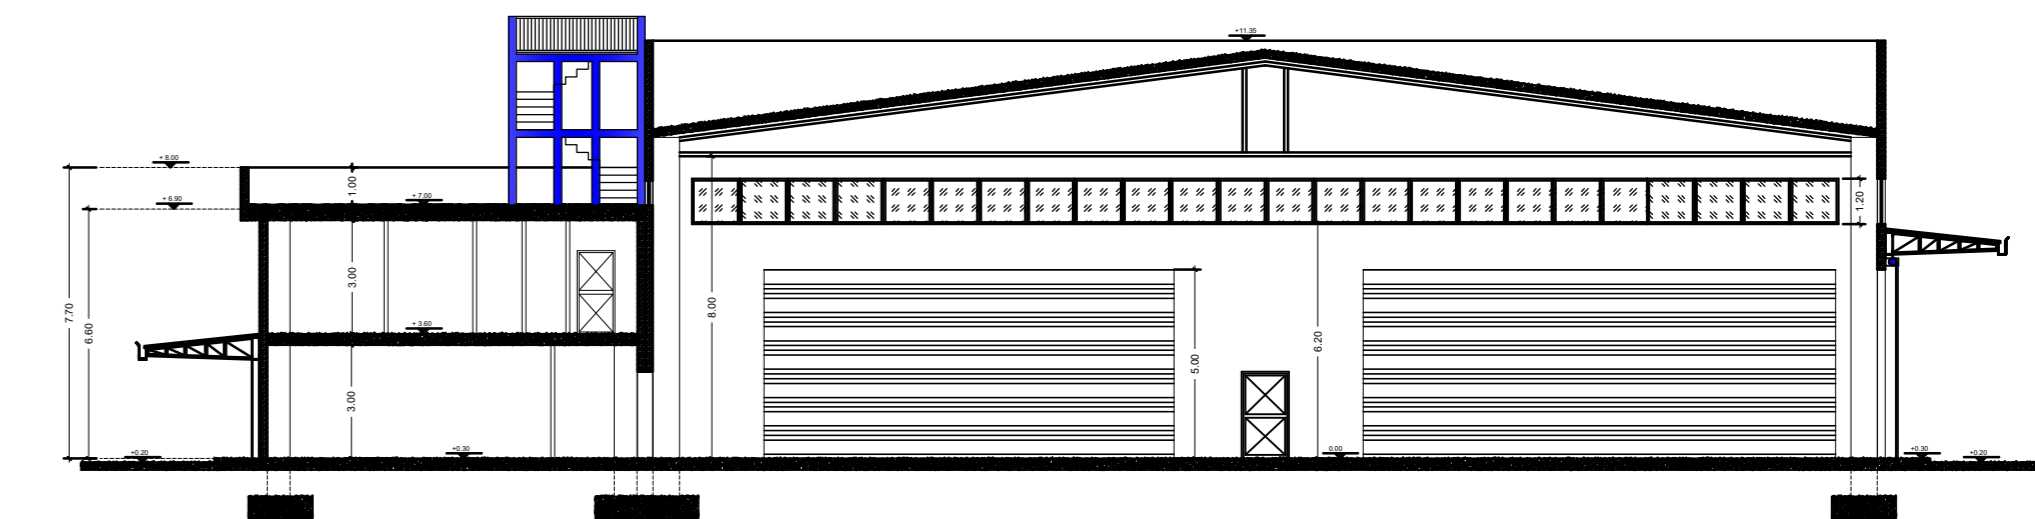

Studio Tecnico geom. Rodolfo Aceto arch. Lia F. Veropalumbo
- via Nuova San Leone - Gragnano - tel. 081.879.52.31 - cell. 338.13.70.921 - 347.69.88.792

COMUNE DI ARIANO IRPINO
(provincia di Avellino)

Ubicazione impianto: Zona Camporeale, Ariano
Irpino (AV)

Oggetto d'intervento: IMPIANTO DI TRATTAMENTO
E RECUPERO DEI RIFIUTI DA PULIZIA STRADALE
E ALTRI RIFIUTI NON PERICOLOSI CON
TECNOLOGIA "SOIL-WASHING"

Progetto definitivo per il rilascio dell'Autorizzazione
Unica di cui all'art. 208 e segg. del D. lgs 152 / 06 e
ss. mm.ii.

committente : Balestrieri Impianti S.r.l.

sede legale:via R.Raiola,59-84012 Anagni (Sa)

TAV.5

elaborati:

rapp.

Sezioni dei corpi di fabbrica
Prospetti dei corpi di fabbrica

1:200

data : Luglio 2018

geom. Rodolfo Aceto

il richiedente

BALESTRIERI IMPIANTI s.r.l.

arch. Lia Fortuna Veropalumbo

84012 ANGRÌ (SA)