

LOCALIZZAZIONE PUNTI RETE IDRICA		
Piano terra		
Locale	pezzi	Punti acqua
WC AUTISTI	<ul style="list-style-type: none"> N. 2 lavabi N. 1 wc N. 1 bidet 	<ul style="list-style-type: none"> N. 2 punti acqua calda N. 4 punti acqua fredda N. 1 scarico
WC PERSONALE	<ul style="list-style-type: none"> N. 6 lavabi N. 6 wc N. 4 docce 	<ul style="list-style-type: none"> N. 10 punti acqua calda N. 16 punti acqua fredda N. 6 scarichi
Piano primo		
Locale	pezzi	Punti acqua
WC DIREZIONE	<ul style="list-style-type: none"> N. 1 lavabo N. 1 wc N. 1 bidet N. 1 doccia 	<ul style="list-style-type: none"> N. 3 punti acqua calda N. 4 punti acqua fredda N. 1 scarico
WC PERSONALE (UOMINI)	<ul style="list-style-type: none"> N. 3 lavabi N. 1 wc N. 1 bidet 	<ul style="list-style-type: none"> N. 4 punti acqua calda N. 5 punti acqua fredda N. 1 scarico
WC PERSONALE (DONNE)	<ul style="list-style-type: none"> N. 3 lavabi N. 1 wc N. 1 bidet 	<ul style="list-style-type: none"> N. 4 punti acqua calda N. 5 punti acqua fredda N. 1 scarico

Studio Tecnico geom. Rodolfo Aceto arch. Lia F. Veropalumbo
 - via Nuova San Leone - Gragnano - tel. 081.879.52.31 - cell. 338.13.70.921 - 347.69.88.792

COMUNE DI ARIANO IRPINO (provincia di Avellino)

Ubicazione impianto: Zona Camporeale, Ariano Irpino (AV)

Oggetto d'intervento: IMPIANTO DI TRATTAMENTO E RECUPERO DEI RIFIUTI DA PULIZIA STRADALE E ALTRI RIFIUTI NON PERICOLOSI CON TECNOLOGIA "SOIL-WASHING"

Progetto definitivo per il rilascio dell'Autorizzazione Unica di cui all'art. 208 e segg. del D. lgs 152 / 06 e ss. mm.ii.

committente : Balestrieri Impianti S.r.l.

sede legale: via R.Raiola, 59-84012 Angri (Sa)

TAV.7


elaborati:

rapp.
1:200

Planimetria generale con particolare della rete idrica di prelievo e fognaria civile

data : Luglio 2016
 BALESTRIERI IMPIANTI S.r.l.
 il richiedente

geom. Rodolfo Aceto
 arch. Lia Fortuna Veropalumbo

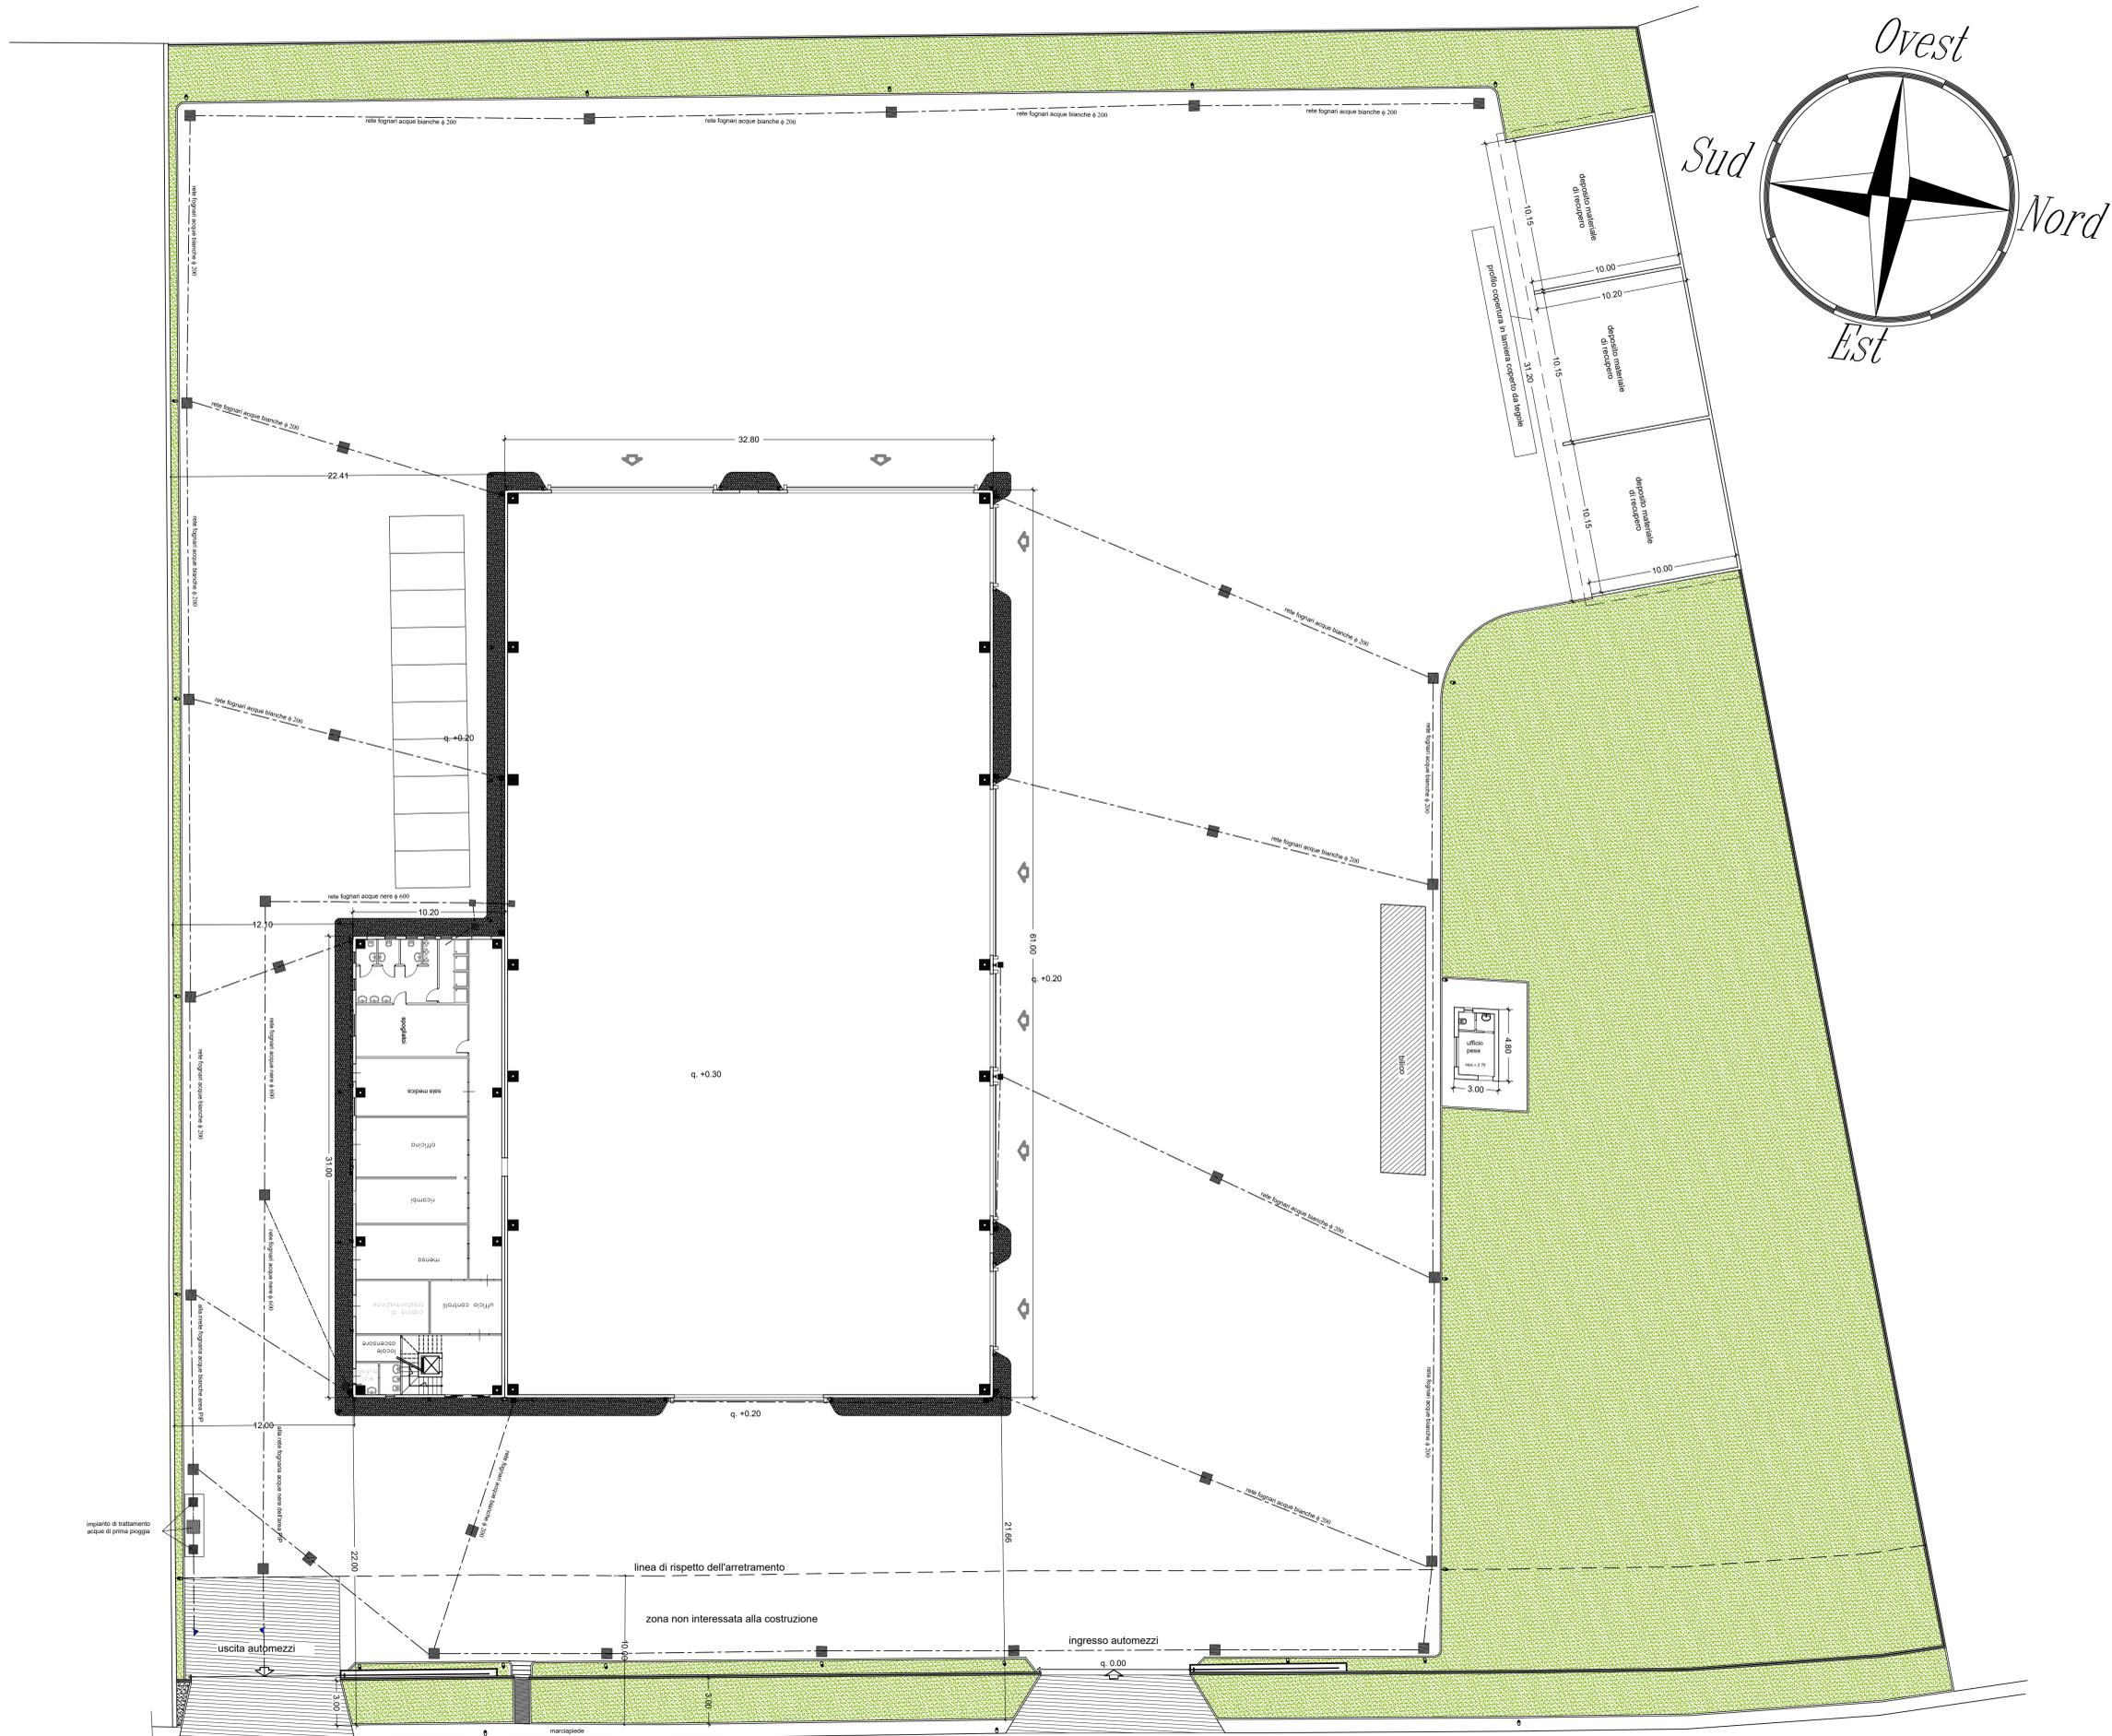

Viabilità PIP