


## Planimetria di progetto

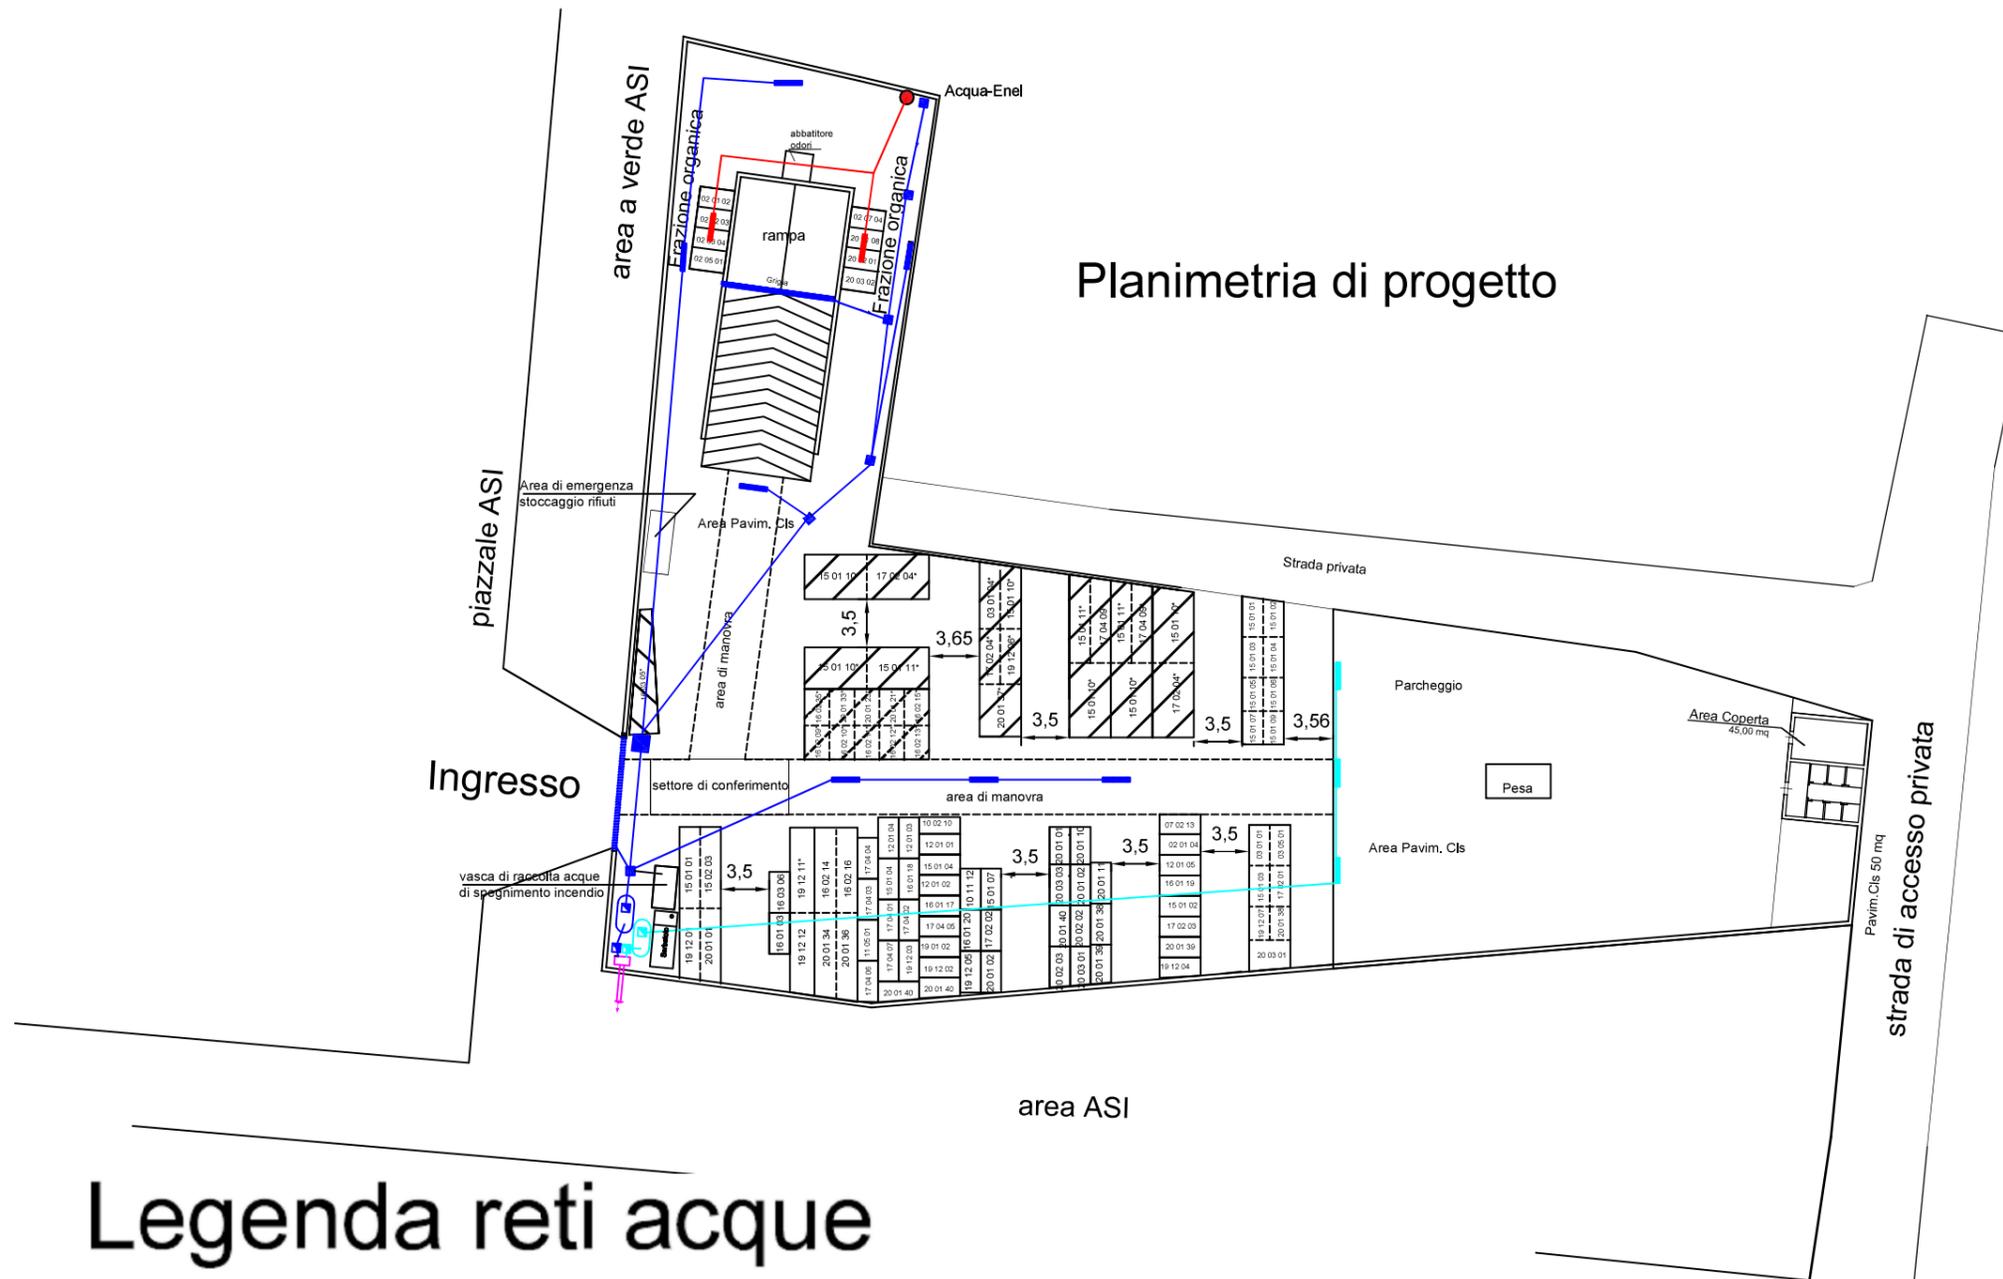

## Legenda reti acque

- rete di scarico delle acque meteoriche relative all'area di messa in riserva R13
- rete di scarico delle acque meteoriche relative all'area di parcheggio automezzi
- rete di scarico delle acque reflue area stoccaggio RSU organici
- impianto di prima pioggia area messa in riserva rifiuti
- impianto di prima pioggia area parcheggio automezzi
- pozzetto fiscale SC1
- pozzetto fiscale SC2
- Vasca a tenuta di raccolta acque RSU organico



Irpinia Global Service	Planimetria reti di scarico	Scala 1:500
---------------------------	--------------------------------	-------------

# CITTA' DI CERVINARA

Provincia di Avellino

## IL RESPONSABILE DELL'UFFICIO TECNICO COMUNALE

- ISTA la richiesta del Sig. Marro Guido Martino in data 14. 12.2011 Protocollo n. 10894;  
 ISTA la legge Regionale n. 16 del 22.12.2004 ;  
 ISTA la modifica alla L.R.n. 16/04 operata dalla Regione Campania con la L.R.n. 15/05;  
 ISTO l'art. 9, Comma 3 , della Legge Regionale n. 15 dell'11.08.2005 pubblicata sul BURC n. 40 del 18.08.05;  
 ISTO il vigente Programma di Fabbricazione, approvato dal Presidente della G.R. in data 29.11.1975 n. 7230;  
 ISTO il Piano Regolatore Territoriale per l'Area di Sviluppo Industriale della Provincia di Avellino, adottato dal Comitato Direttivo del Consorzio A. S. I. in data 11.03.77, con deliberazione n. 77.4.28 e trasmesso con lettera n. 2622, in data 18.07.77, prot. N. 04433 Approvato dall'Amministrazione Provinciale di Avellino con Decreto n. 07/2007, Protocollo Generale n. 84218 del 24.09.2007;  
 ISTO il Decreto n. 3415 del Presidente della Giunta Regionale della Campania relativo alla perimetrazione provvisoria e misure di salvaguardia del Parco Regionale del Partenio, pubblicato sul B.U.R.C. n. 35 del 26.07.95;

### CERTIFICA


terreno sito in questo Comune, riportato nel N.C.T. di Avellino al foglio n. 8 particelle n.983-985-986-1100-1101-1102-1103-1105-1930-1931-1932-1933 è destinato urbanisticamente come segue :

### NEL VIGENTE PROGRAMMA DI FABBRICAZIONE :

ona  
estinazione d'uso

ossia Zona :

Zona:			
Foglio/i:			
Particella/e:			
Superficie (circa) mq:			
<b>INDICE di :</b>			
Fabbricabilità Territoriale	mc./mq.		
Fabbricabilità Fondiaria	mc./mq. (2)		
Copertura	mc./mq.		
Piantumazione	P/Ha		
Superficie minima del lotto	mq.		
Altezza	mt.		
Volume massimo	mc.		
Numero dei Piani	n.		
Lunghezza dei prospetti	m.		
<b>DISTACCO - DISTANZE da:</b>			
Edifici in rapporto all'altezza	m/m		
Edifici in assoluto	m/m		
Minimo dai confini, in rapporto all'altezza	m/m		
Confini in assoluto	m/m		
Tra pareti finestrate	m		
Spazi interni			
Dalla strada : secondo quanto disposto dal D.M. 02.04. 1968 n. 1444, art. 9 e D.M. 01.04.1968 n. 1404 per le zone "H".			
Verde e posteggi			

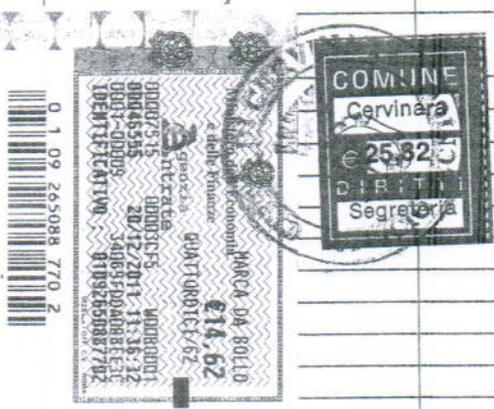

- (1) Le zone "C1" e "C2" sono soggette a lottizzazione preventiva.  
 (2) L'indice 0.03 si riferisce agli alloggi rurali, l'indice 0.07 alle pertinenze agricole.



**NEL PROGETTO DI PIANO STRALCIO PER L'ASSETTO IDROGEOLOGICO**

**rischio frane**

come da Carta dell'Autorità di Bacino dei fiumi Liri Garigliano e Volturno adottata dal Comitato Istituzionale nella seduta del 05 Aprile 2006 pubblicato sul BURC n. 37 del 14.08.2006 e approvata con Decreto del Presidente del Consiglio dei Ministri in data 12 - Dicembre 2006, le particelle n. 983-985-986-1100-1101-1102-1103-1105-1930-1931-1932-1933 del foglio n. 8 non ricadono nell'area a Rischio Frane.

**NELLE AREE PERCORSE DAL FUOCO**

Le particelle n. 983-985-986-1100-1101-1102-1103-1105-1930-1931-1932-1933 del foglio n. 8 non ricadono in aree percorse dal fuoco ai sensi del D.L. 30.08.1993 n. 332, convertito in Legge 29.10.1993 n. 428.

**VINCOLI AMBIENTALI (LEGGE 431/85 E SUCCESSIVE MODIFICHE E INTEGRAZIONE)**

Le particelle n. 983-985-986-1100-1101-1102-1103-1105-1930-1931-1932-1933 del foglio n. 8 non rientrano nella fascia di rispetto dell'elenco delle acque pubbliche inserito dal Ministero dei Lavori Pubblici T.U.11.12.1993, n. 1775 - elenco delle acque pubbliche.

**NELLA PERIMETRAZIONE PROVVISORIA DEL PARCO DEL PARTENIO**

Foglio	Particelle	All'esterno	Zona "A"	Zona "B"	Zona "C"
8	983-985-986-1100-1101-1102-1103-1105-1930-1931-1932-1933	<input checked="" type="checkbox"/> <input checked="" type="checkbox"/>	<input type="checkbox"/> <input type="checkbox"/>	<input type="checkbox"/> <input type="checkbox"/>	<input type="checkbox"/> <input type="checkbox"/>

**NEL PERIMETRO DEL PIANO REGOLATORE TERRITORIALE PER L'ASI DELLA PROVINCIA DI AVELLINO**

Foglio	Particelle	All'esterno	Per intero	Parzialmente
8	983-985-986-1100-1101-1102-1103-1105-1930-1931-1932-1933	<input type="checkbox"/> <input type="checkbox"/>	<input checked="" type="checkbox"/> <input checked="" type="checkbox"/>	<input type="checkbox"/> <input type="checkbox"/>

Zona : "A S P"  
Destinazione d'uso

(ossia : Area di Sviluppo Industriale ( Aree Edificate)

Zona: " Aree Edificate "

Foglio/i: 8

Particella/e: 983-985-986-1100-1101-1102-1103-1105-1930-1931-1932-1933

Superficie (circa) mq: 2.953

**NORME PARTICOLARI PER LE AREE EDIFICATE (art.15/bis)**

Le aree individuate come " aree edificate " sono destinate comunque ad insediamenti industriali; nelle more dell'attuazione delle previsioni urbanistiche del Piano in dette aree è consentito eseguire lavori di manutenzione ordinaria e straordinaria dei fabbricati esistenti ; è consentito inoltre l'adeguamento igienico sanitario, entro il limite del 10% del volume preesistente.

Il presente certificato si rilascia a richiesta dell'interessato , per uso ~~Stipula Atto~~ , ai sensi del D.P.R. n. 380/2001

Cervinara, lì 14.12. 2011



IL RESPONSABILE DELL'U.T.C.  
- Ing. Guido Sironi -





# COMUNE DI CERVINARA

PROVINCIA DI AVELLINO

"SITO PER LO STOCCAGGIO E IL RECUPERO DI RIFIUTI NON PERICOLOSI AI SENSI  
DELL'ART. 208 D. L.VO 152/06 E SUCC. MOD. ED INT."

Localizzazione: **Foglio 8 p.lle 984, 985, 986, 987, 1100, 1101, 1102, 1103, 1105, 1930**  
Committente: **Irpinia Global Service Società Cooperativa Sociale - Onlus**

## Autocertificazione

(ai sensi dell'art. ai sensi dell'art. 15 della Legge n. 183 del 12.11.2011)

## CERTIFICATO DI DESTINAZIONE URBANISTICA

Il sottoscritto Dr. C.A Iannace in qualità di consulente della ditta Irpinia Global Service Società Cooperativa Sociale - Onlus, consapevole delle sanzioni penali, nel caso di dichiarazioni non veritiere e falsità negli atti, richiamate dall'Art. 76 D.P.R. n. 445 del 28/12/2000

### ASSEVERA

Le particelle 984, 985, 986, 987, 1100, 1101, 1102, 1103, 1105 e 1930 del foglio n. 8 che sono comprese nella zona ASI del Comune di Cervinara (AV).

#### Vincoli esistenti sull'area di intervento

**-Non ricade** in zone di particolare attenzione o d'interesse naturalistico, zone umide, zone costiere, zone montuose o forestali, riserve e parchi naturali, zone classificate o protette dalla legislazione degli Stati membri, zone protette speciali designate dagli Stati membri in base alle direttive 79/409/CEE e 92/43/CEE, zone nelle quali gli standard di qualità ambientale

fissati dalla legislazione comunitaria sono già stati superati, zone a forte densità demografica, zone di importanza storica, culturale o archeologica, territori con produzioni agricole di particolare qualità e tipicità di cui all'articolo 21 del decreto legislativo 18 maggio 2001, n. 228.

- **Ricade parzialmente** in zone di rispetto dei corpi idrici,
- Nelle vicinanze dell'area **non sono presenti** scuole o aree ricreative.

