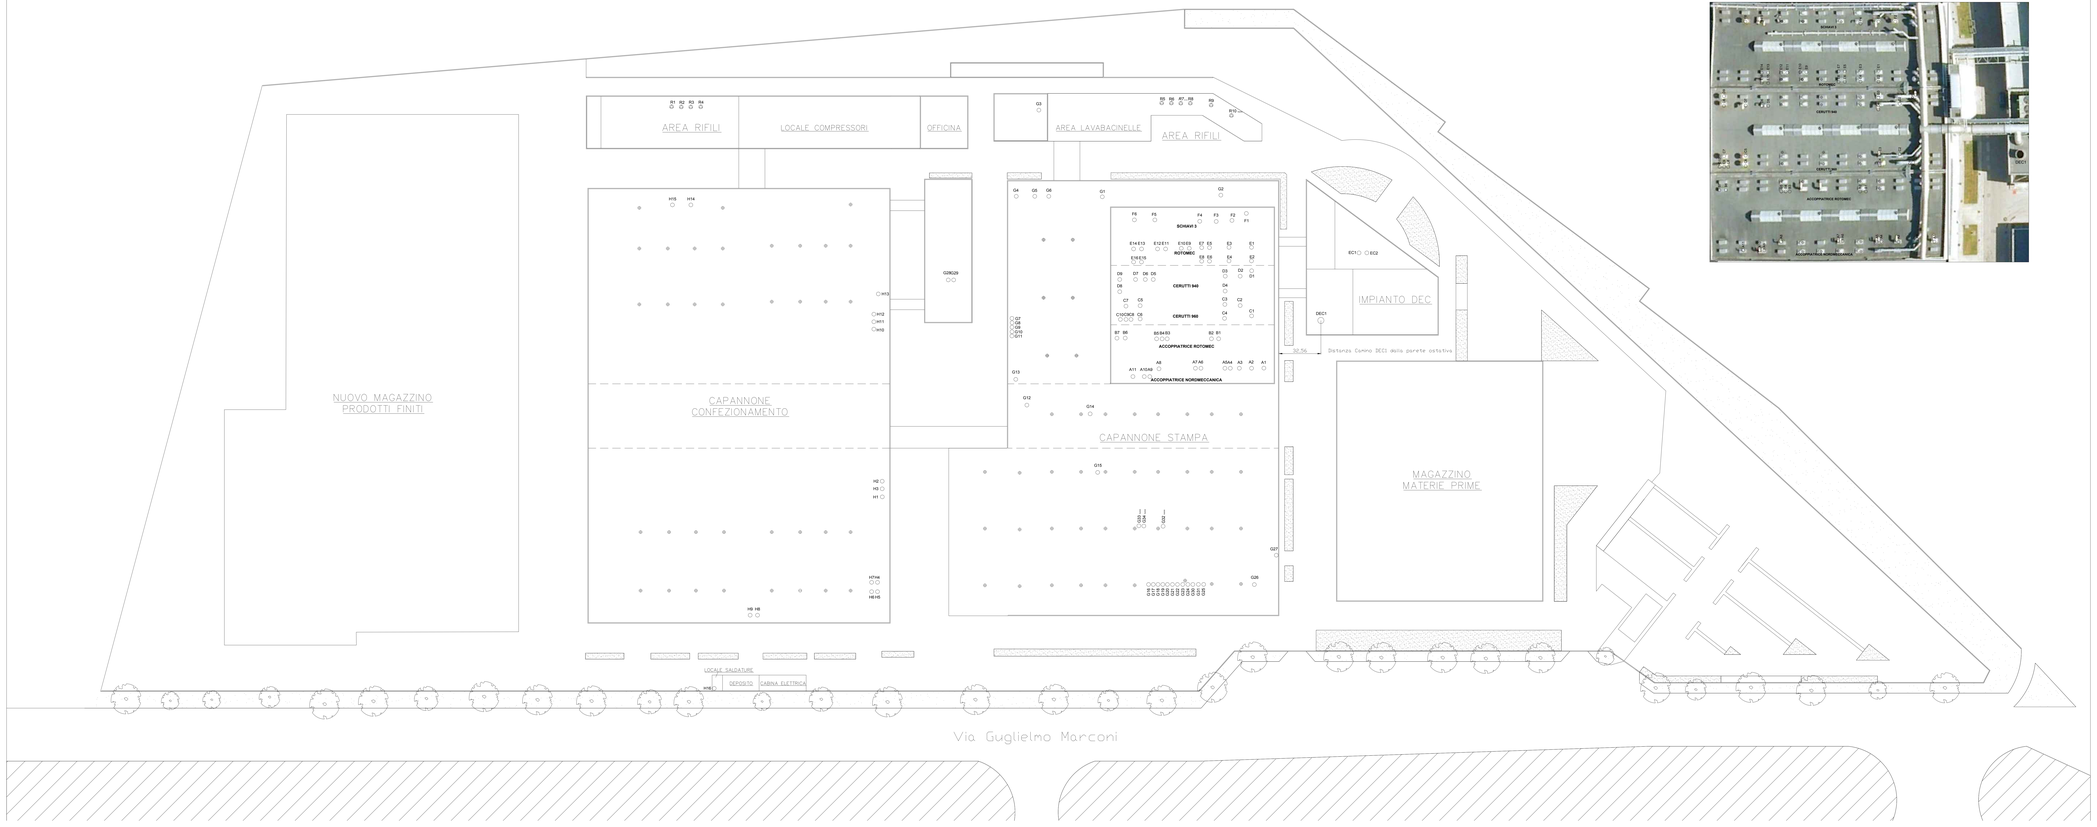

SOPPALCO REPARTO ROTOCALCO

LEGENDA

⊕ Ventilatori ricambio d'aria

◯ Camini

DEC1: Camino impianto Dec
EC1: Camino caldaia 1
EC2: Camino caldaia 2

SOPPALCO CAPANNONE STAMPA

Accoppiatrice Nordmeccanica

A2: Elementi atm./Dec
A3: Elementi atm./Dec
A4: Fossa
A5: Trattamento corone
A6: Fossa
A7: Trattamento corone (Idem.)
A8: Trattamento corone
A9: *Non utilizzato*
A10: *Non utilizzato*
A11: *Non utilizzato*

Accoppiatrice Rotomec

B1: Trattamento corone
B2: Elementi atm./Dec
B3: Fossa
B4: Trattamento corone
B5: Elementi atm./Dec
B6: Trattamento corone
B7: K pretrattato

Cerutti 960

C1: Elementi atm./Dec
C2: Elementi atm./Dec
C3: Aspir. dal basso atm./Dec
C4: Trattamento corone
C5: *Non utilizzato (Termocomb.)*
C6: *Non utilizzato (Termocomb.)*
C7: Elemento Solvent Less
C8: Elemento Solvent Less
C9: Fossa
C10: Trattamento corone

Cerutti 940

D1: Elementi atm./Dec
D2: Elementi atm./Dec
D3: Trattamento corone
D4: Elementi atm./Dec (*)
D5: Fossa
D6: Trattamento corone
D7: Elementi atm./Dec
D8: Elementi atm./Dec
D9: *Non utilizzato (Termocomb.)*

Rotomec

E1: Elementi atm./Dec
E2: Elementi atm./Dec
E3: Collettore atm./Dec
E4: Collettore atm./Dec
E5: Elementi atm./Dec
E6: Trattamento corone
E7: Elementi atm./Dec
E8: Trattamento corone
E9: Elementi atm./Dec
E10: Elementi atm./Dec
E11: Elementi atm./Dec
E12: Elementi atm./Dec
E13: Elementi atm./Dec
E14: Elementi atm./Dec
E15: Fossa
E16: Trattamento corone

Schiavi 3

F1: Elementi atm./Dec
F2: Elementi atm./Dec
F3: Elementi atm./Dec (*)
F4: Trattamento corone
F5: Elementi atm./Dec
F6: Elemento Solvent Less

A1: Camino Drusuite Flexo

CAPANNONE STAMPA

G1: Ricambio Aria Cucina Colori
G2: Ricambio Aria Mont.Cilindri
G3: Ricambio Aria
G4: Ricambio Aria Spigliatoi
G5: Ricambio Aria Spigliatoi
G6: Ricambio Aria Spigliatoi
G7: Ricambio Aria Uffici
G8: Ricambio Aria Uffici
G9: Ricambio Aria Uffici
G10: Ricambio Aria Uffici
G11: Ricambio Aria Uffici
G12: K Laboratorio
G13: Ricambio Aria Uffici
G14: Lettore Scritture Laser

G15: Camino Drusuite 1200

G16: Camera uscita KBA
G17: Forni asciugatura KBA
G18: Forni asciugatura KBA
G19: Forni asciugatura KBA
G20: Forni asciugatura KBA
G21: Armadio elettrico KBA
G22: Armadio elettrico KBA
G23: Frigo KBA
G24: Forno asciugatura KBA 106
G25: Pompe KBA

G26: Ricambio Aria Lavaggio attrezzatura Roland
G27: Ricambio Aria Lavaggio Attrezzi Flexo
G28: Ricambio Aria Zona Sociale
G29: Ricambio Aria Zona Sociale
G30: Forno di asciugatura KBA 106
G31: Areazione QE KBA 106

G32: Impianto Ozono Superflexo KBA
G33: Forno Superflexo KBA
G34: Forno Superflexo KBA

CAPANNONE CONFEZIONAMENTO

H1: Ricambio Aria Uffici
H2: Ricambio Aria Uffici
H3: Ricambio Aria Uffici
H4: Ricambio Aria Uffici
H5: Ricambio Aria Uffici
H6: Ricambio Aria Uffici
H7: Ricambio Aria Uffici
H8: Ricambio Aria Loc.Tecnico
H9: Ricambio Aria Loc.Tecnico
H10: Ricambio Aria Uffici
H11: Ricambio Aria Uffici
H12: Ricambio Aria Uffici
H13: Ricambio Aria Uffici
H14: Ricambio Aria Loc.Tecnico
H15: Ricambio Aria Loc.Tecnico
H16: Camino Saldature

Area Rifili

R1: Camino Rifili (Sfiato orizz.)
R2: Camino Rifili (Sfiato orizz.)
R3: Camino Rifili (Sfiato orizz.)
R4: Camino Rifili (Sfiato orizz.)
R5: Camino Rifili (Sfiato orizz.)
R6: Camino Rifili (Sfiato orizz.)
R7: Camino Rifili (plasmapaq.)
R8: Camino Rifili (Sfiato orizz.)
R9: Camino Rifili (Sfiato orizz.)
R10: Camino Rifili (Sfiato orizz.)

(*) Aspirazione dal basso

REGIONE CAMPANIA

Settore Tutela dell'Ambiente - NAPOLI

COMMITTENTE

SEDA ITALY S.P.A.

Via G.Marconi n°36 già strada consortile ASI-FRATTAMAGGIORE

CONSULENZA A CURA DI

ARETHUSA

ARETHUSA S.r.l.
Sede Legale e Uffici
Via Ciro Menotti n.11/A Int.5, Rosario 17
Tel. +39 081 7317718 - Fax +39 081 7476318
e-mail: arethusa@arethusaservizi.it
www.arethusaservizi.it

OGGETTO

AUTORIZZAZIONE INTEGRATA AMBIENTALE

Decreto Dirigenziale 169/2012

ELABORATO

EMISSIONI IN ATMOSFERA
PLANIMETRIA PUNTI DI EMISSIONE

DATA	SCALA	COMMESSA	N° ELAB.
03/2017	/	ARE20170001	ARE20170001-DL03.0

REV.	DATA	DESCRIZIONE	ELAB.	VER.	APP.
0	03/2017	PRIMA EMISSIONE			
1					
2					

Dott.