




PFD DI VARIANTE LINEA TAF E TAS

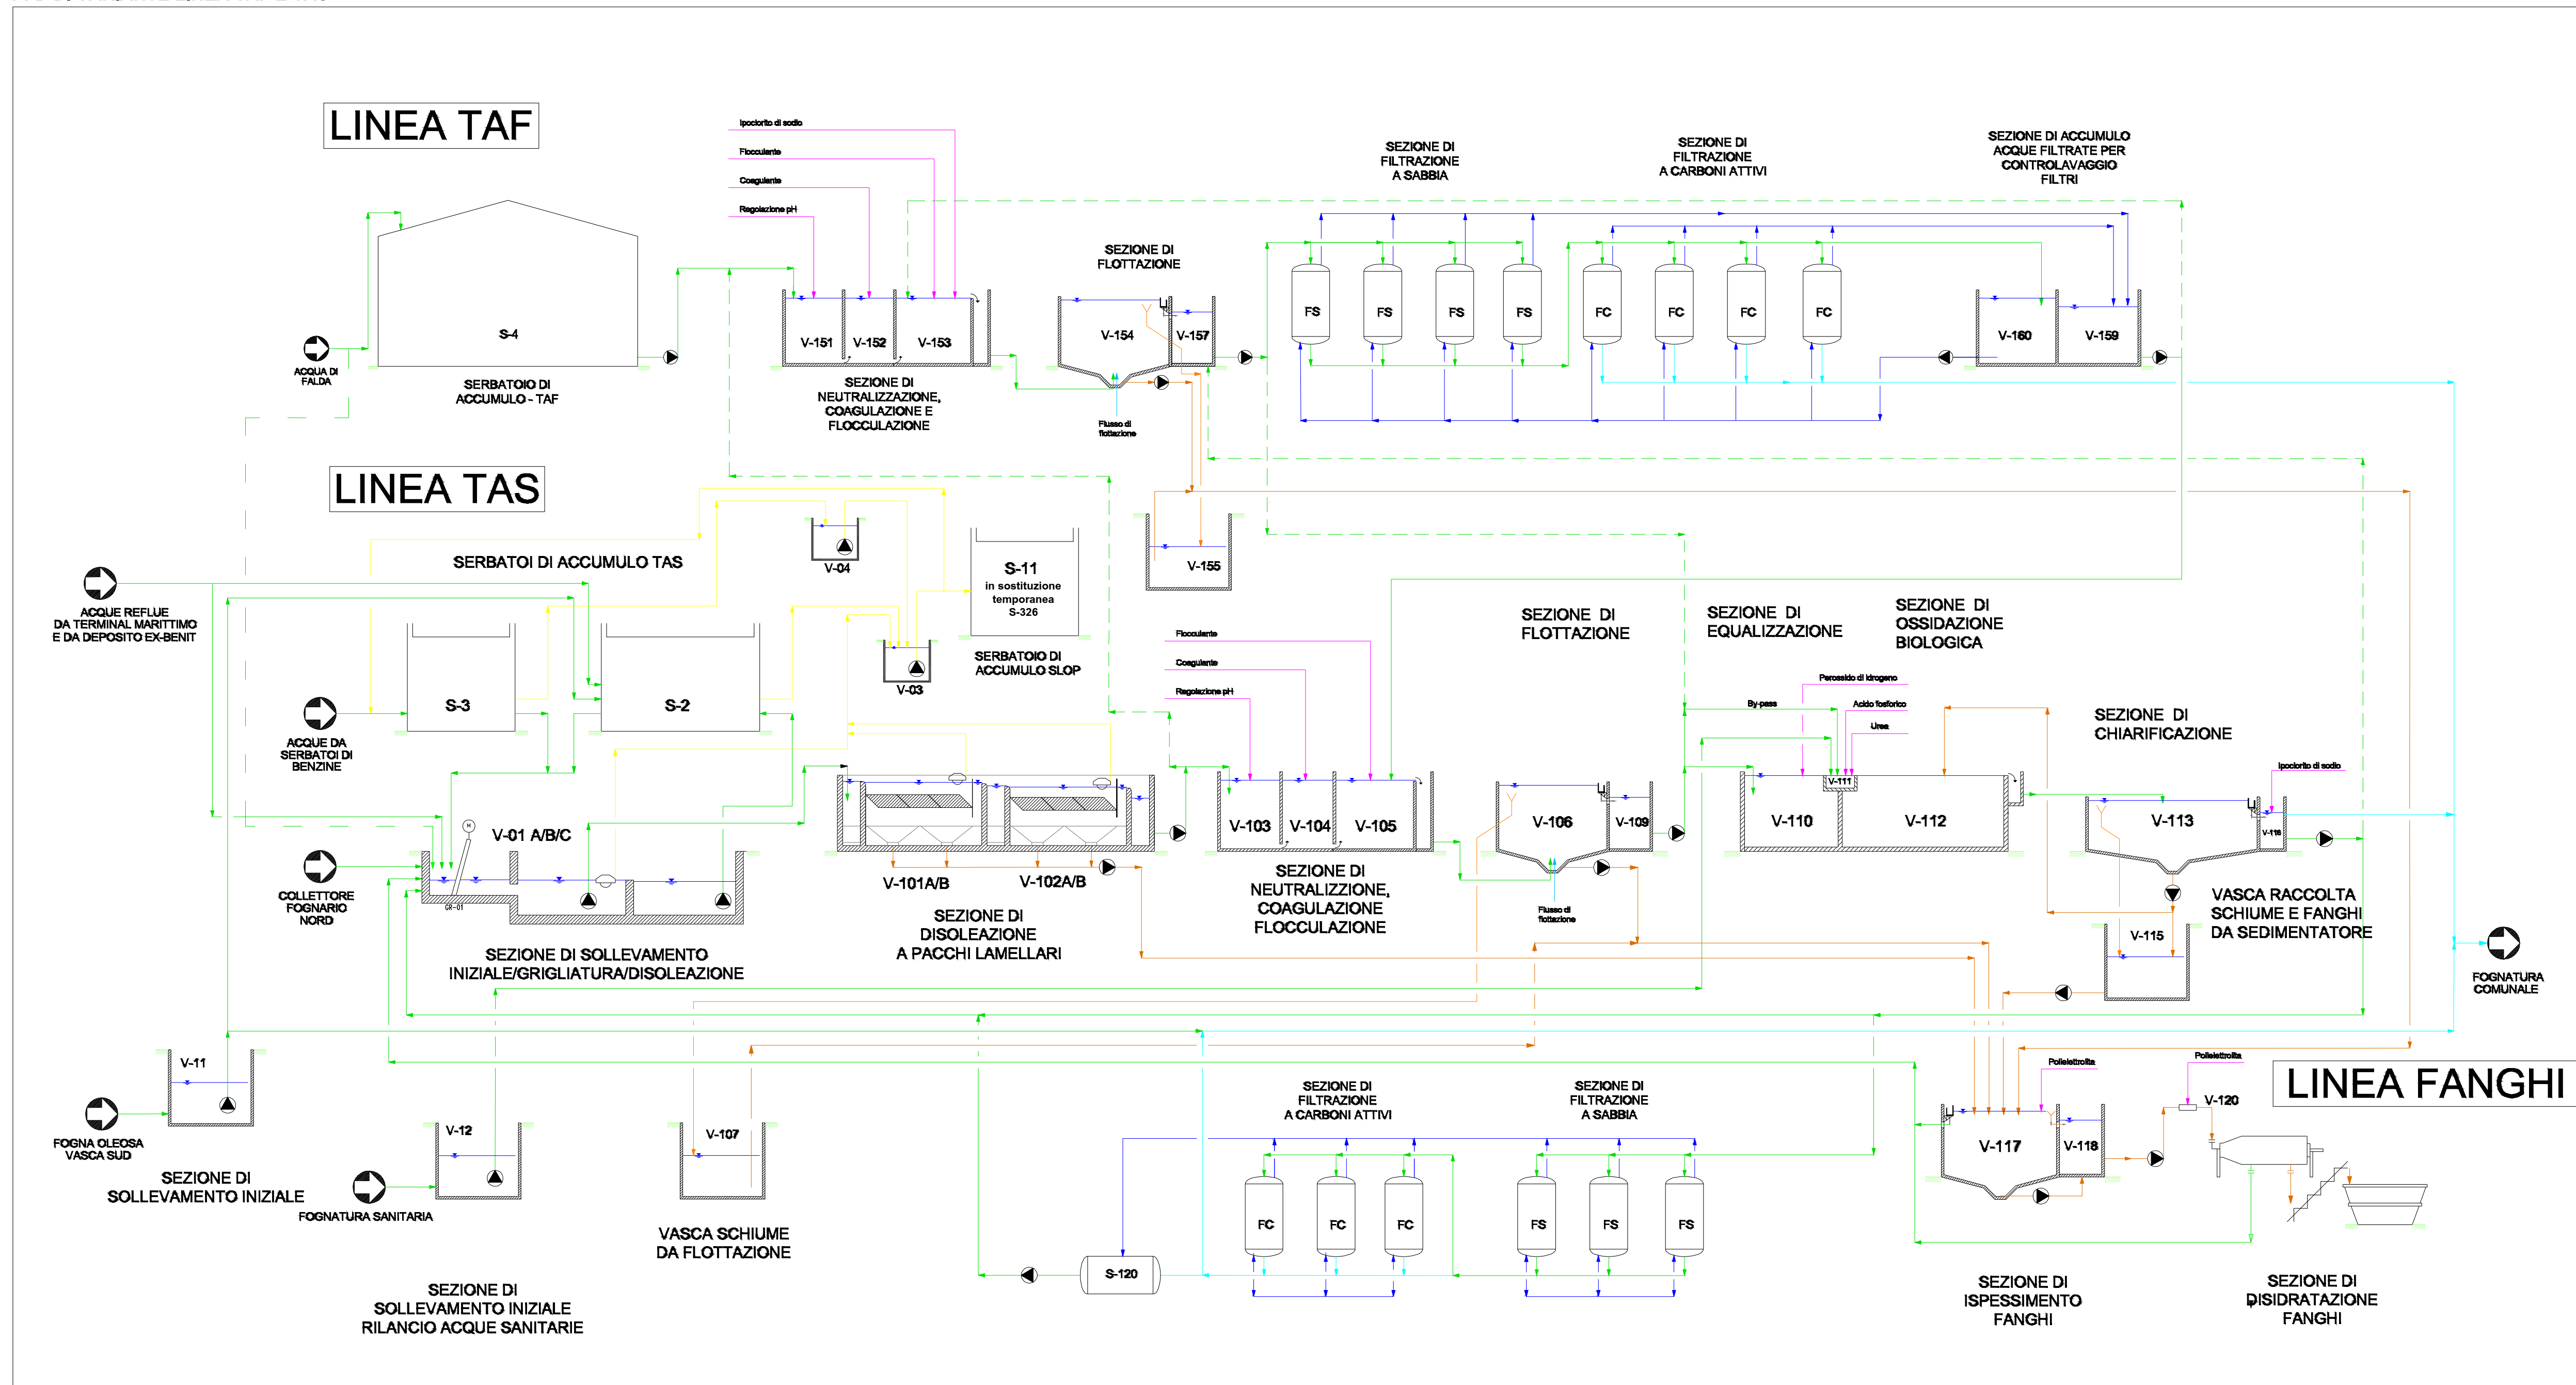


MODIFICA rif. par. 2.1

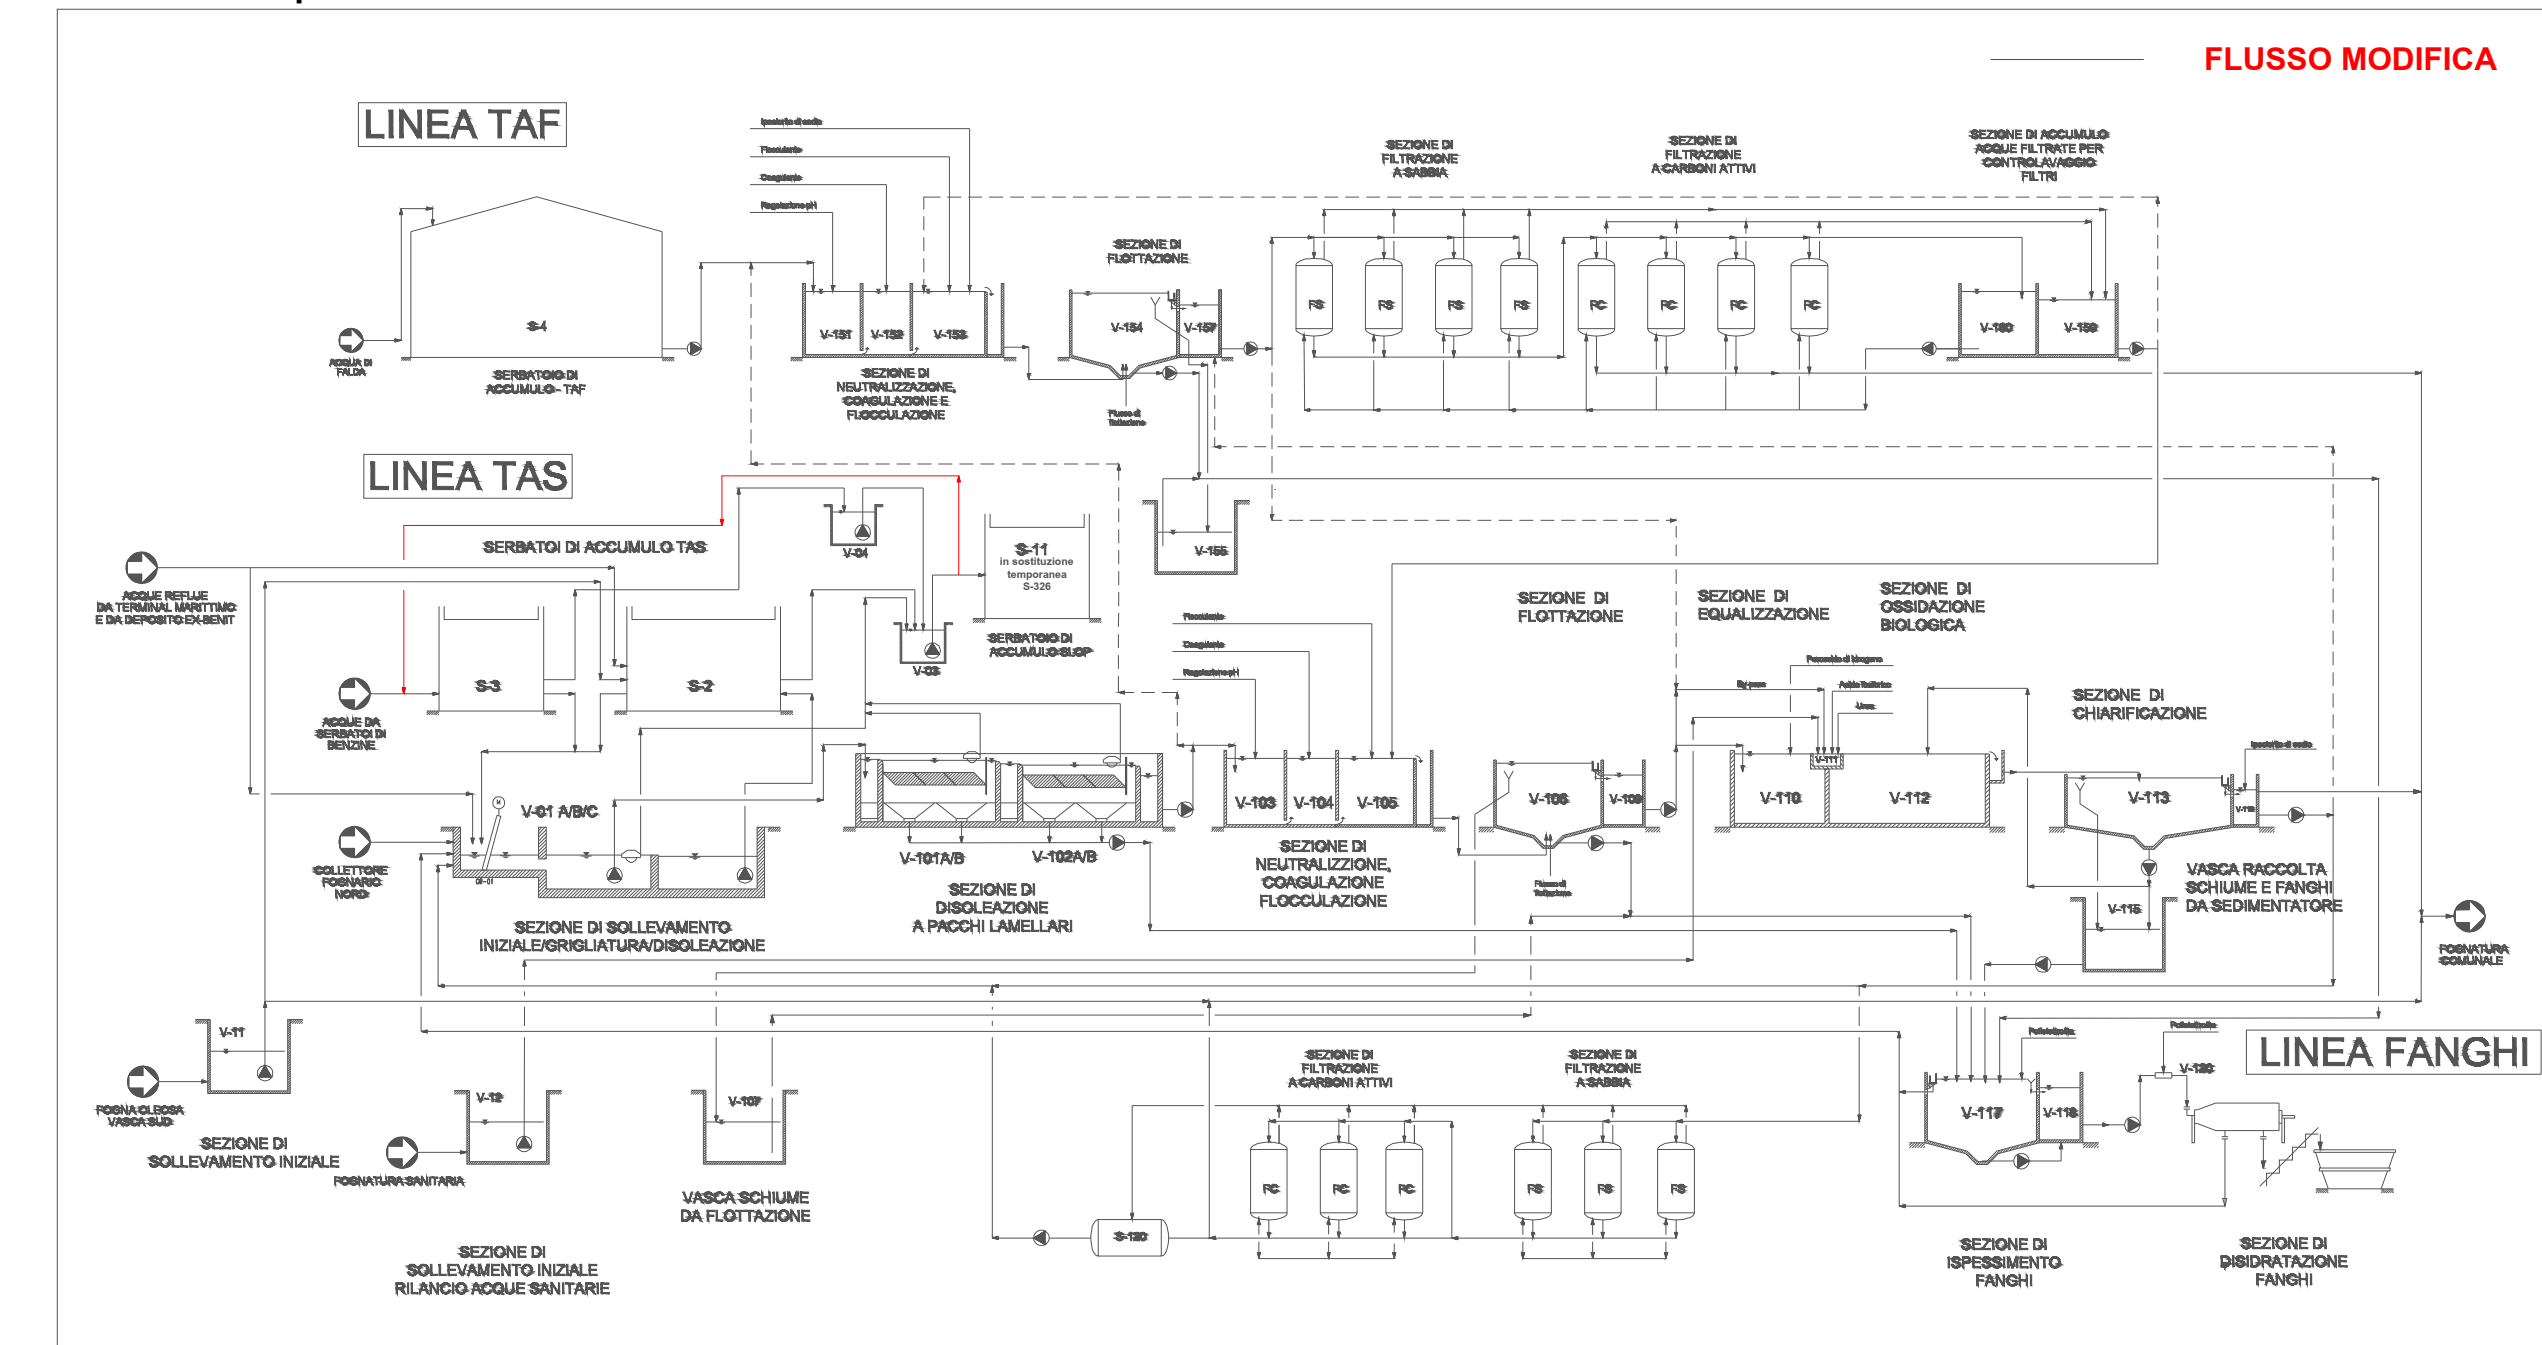


MODIFICA rif. Par. 2.2

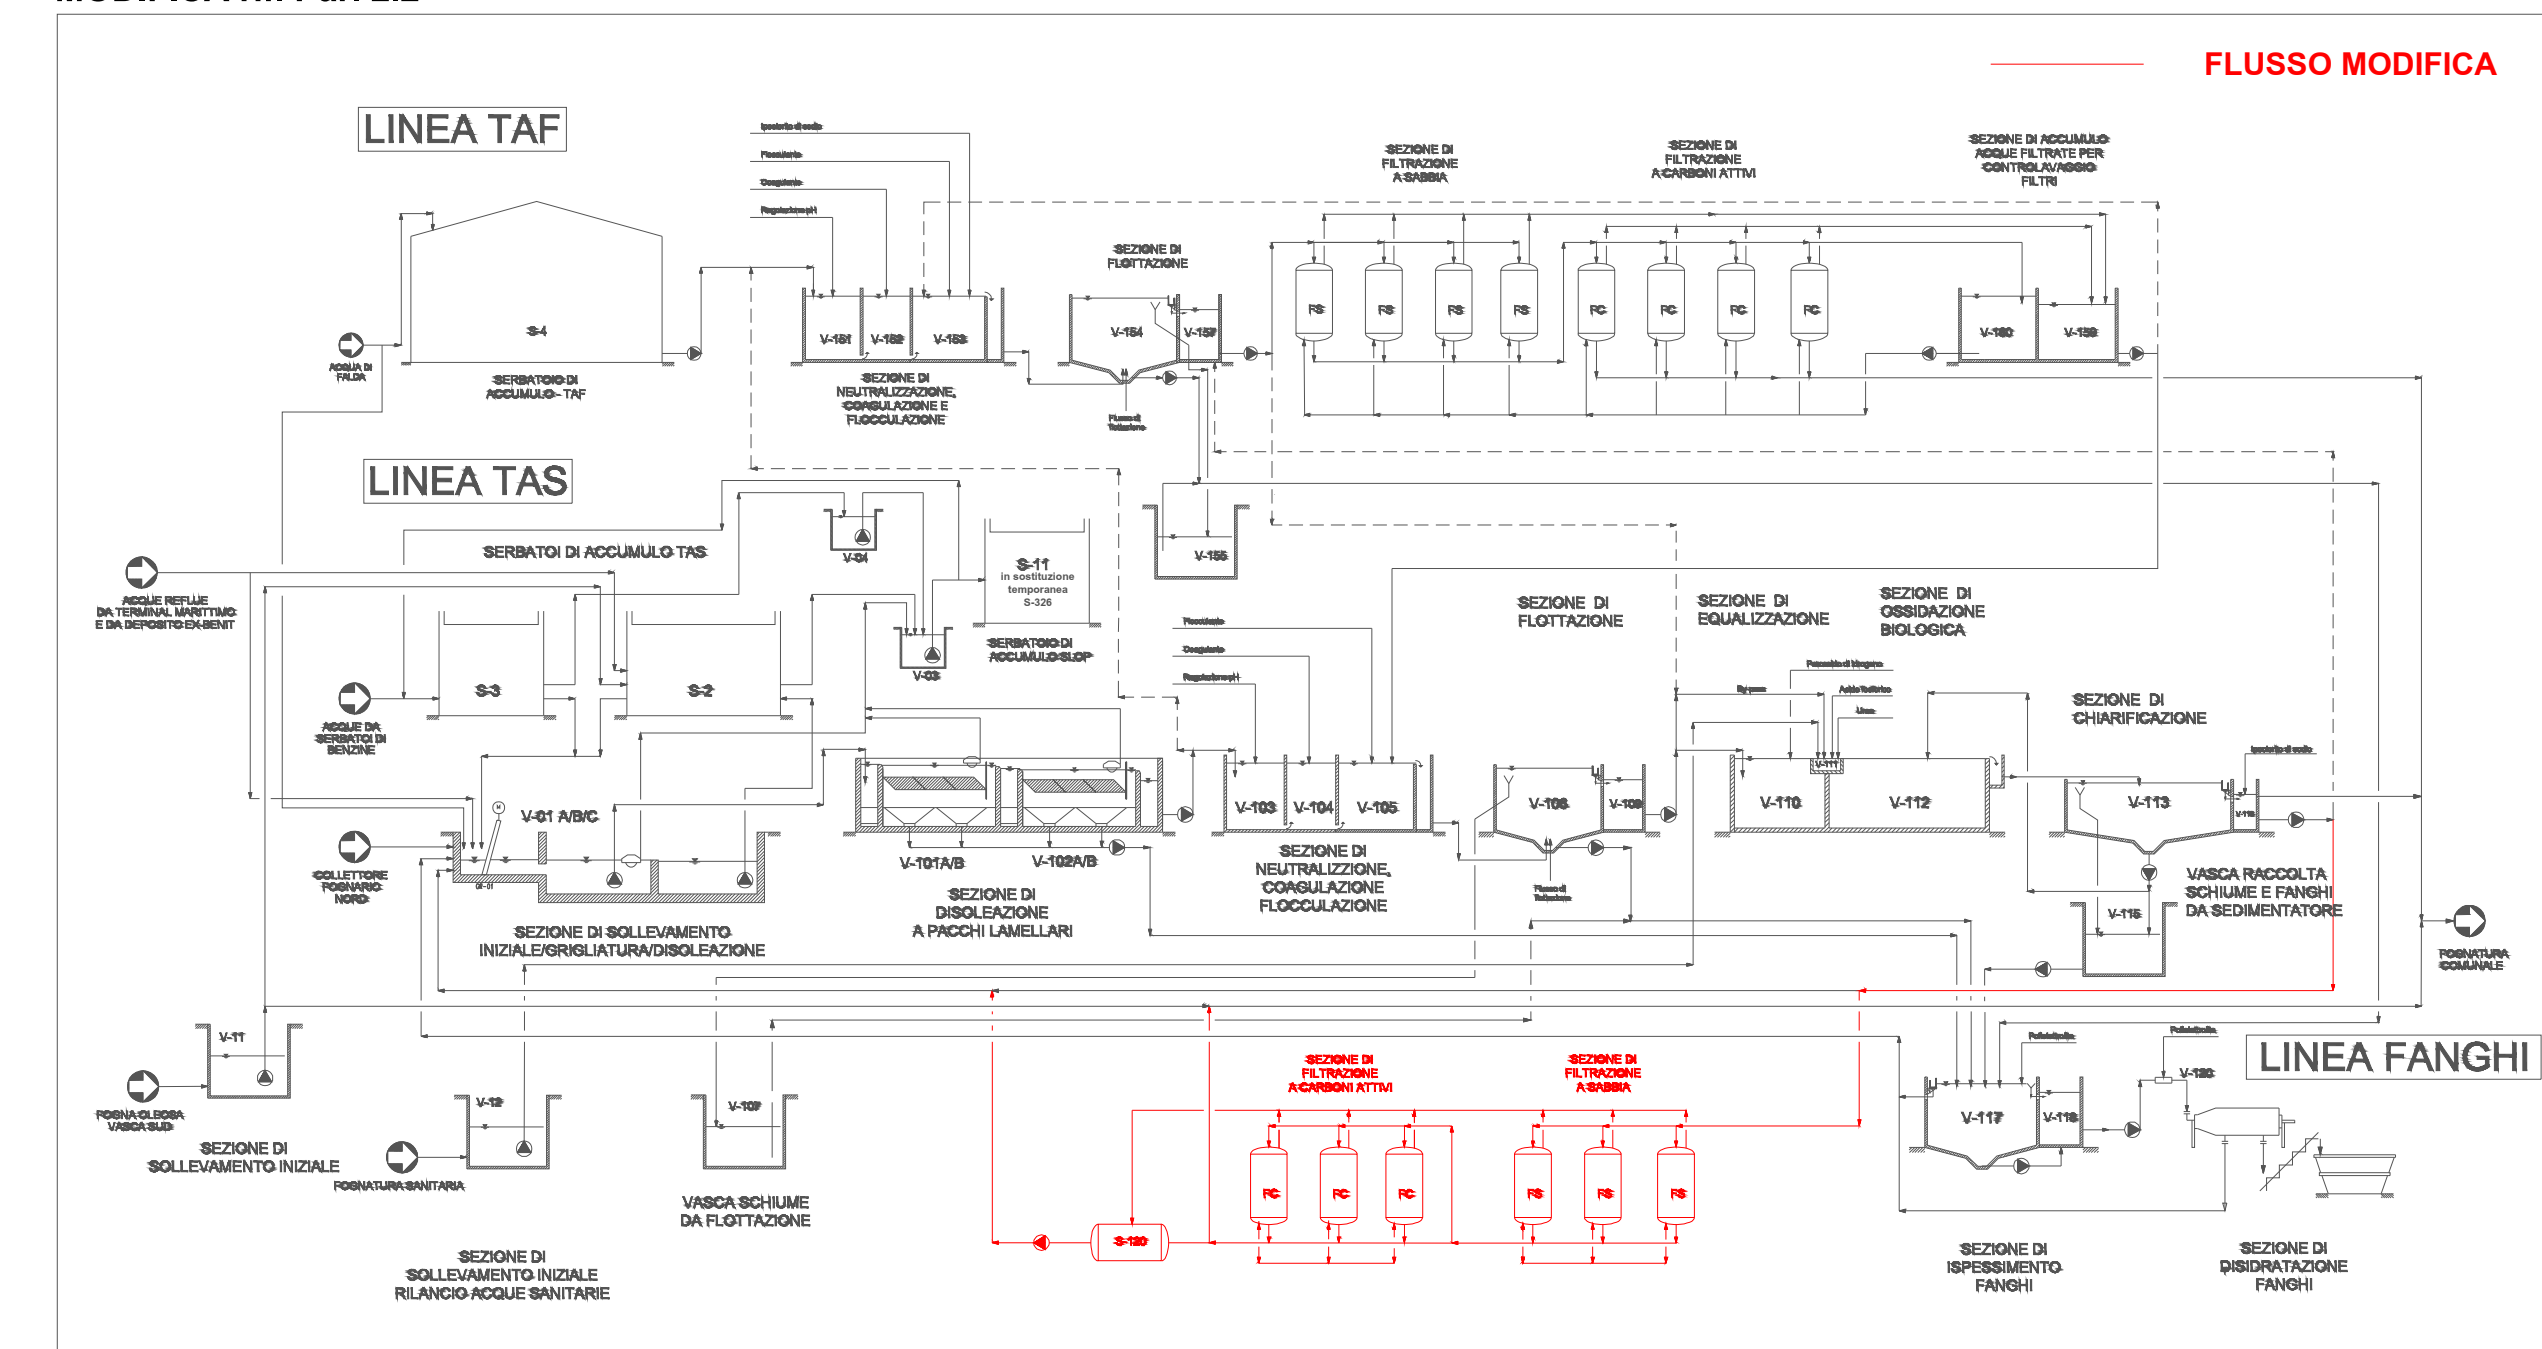

MODIFICA rif. Par. 2.3

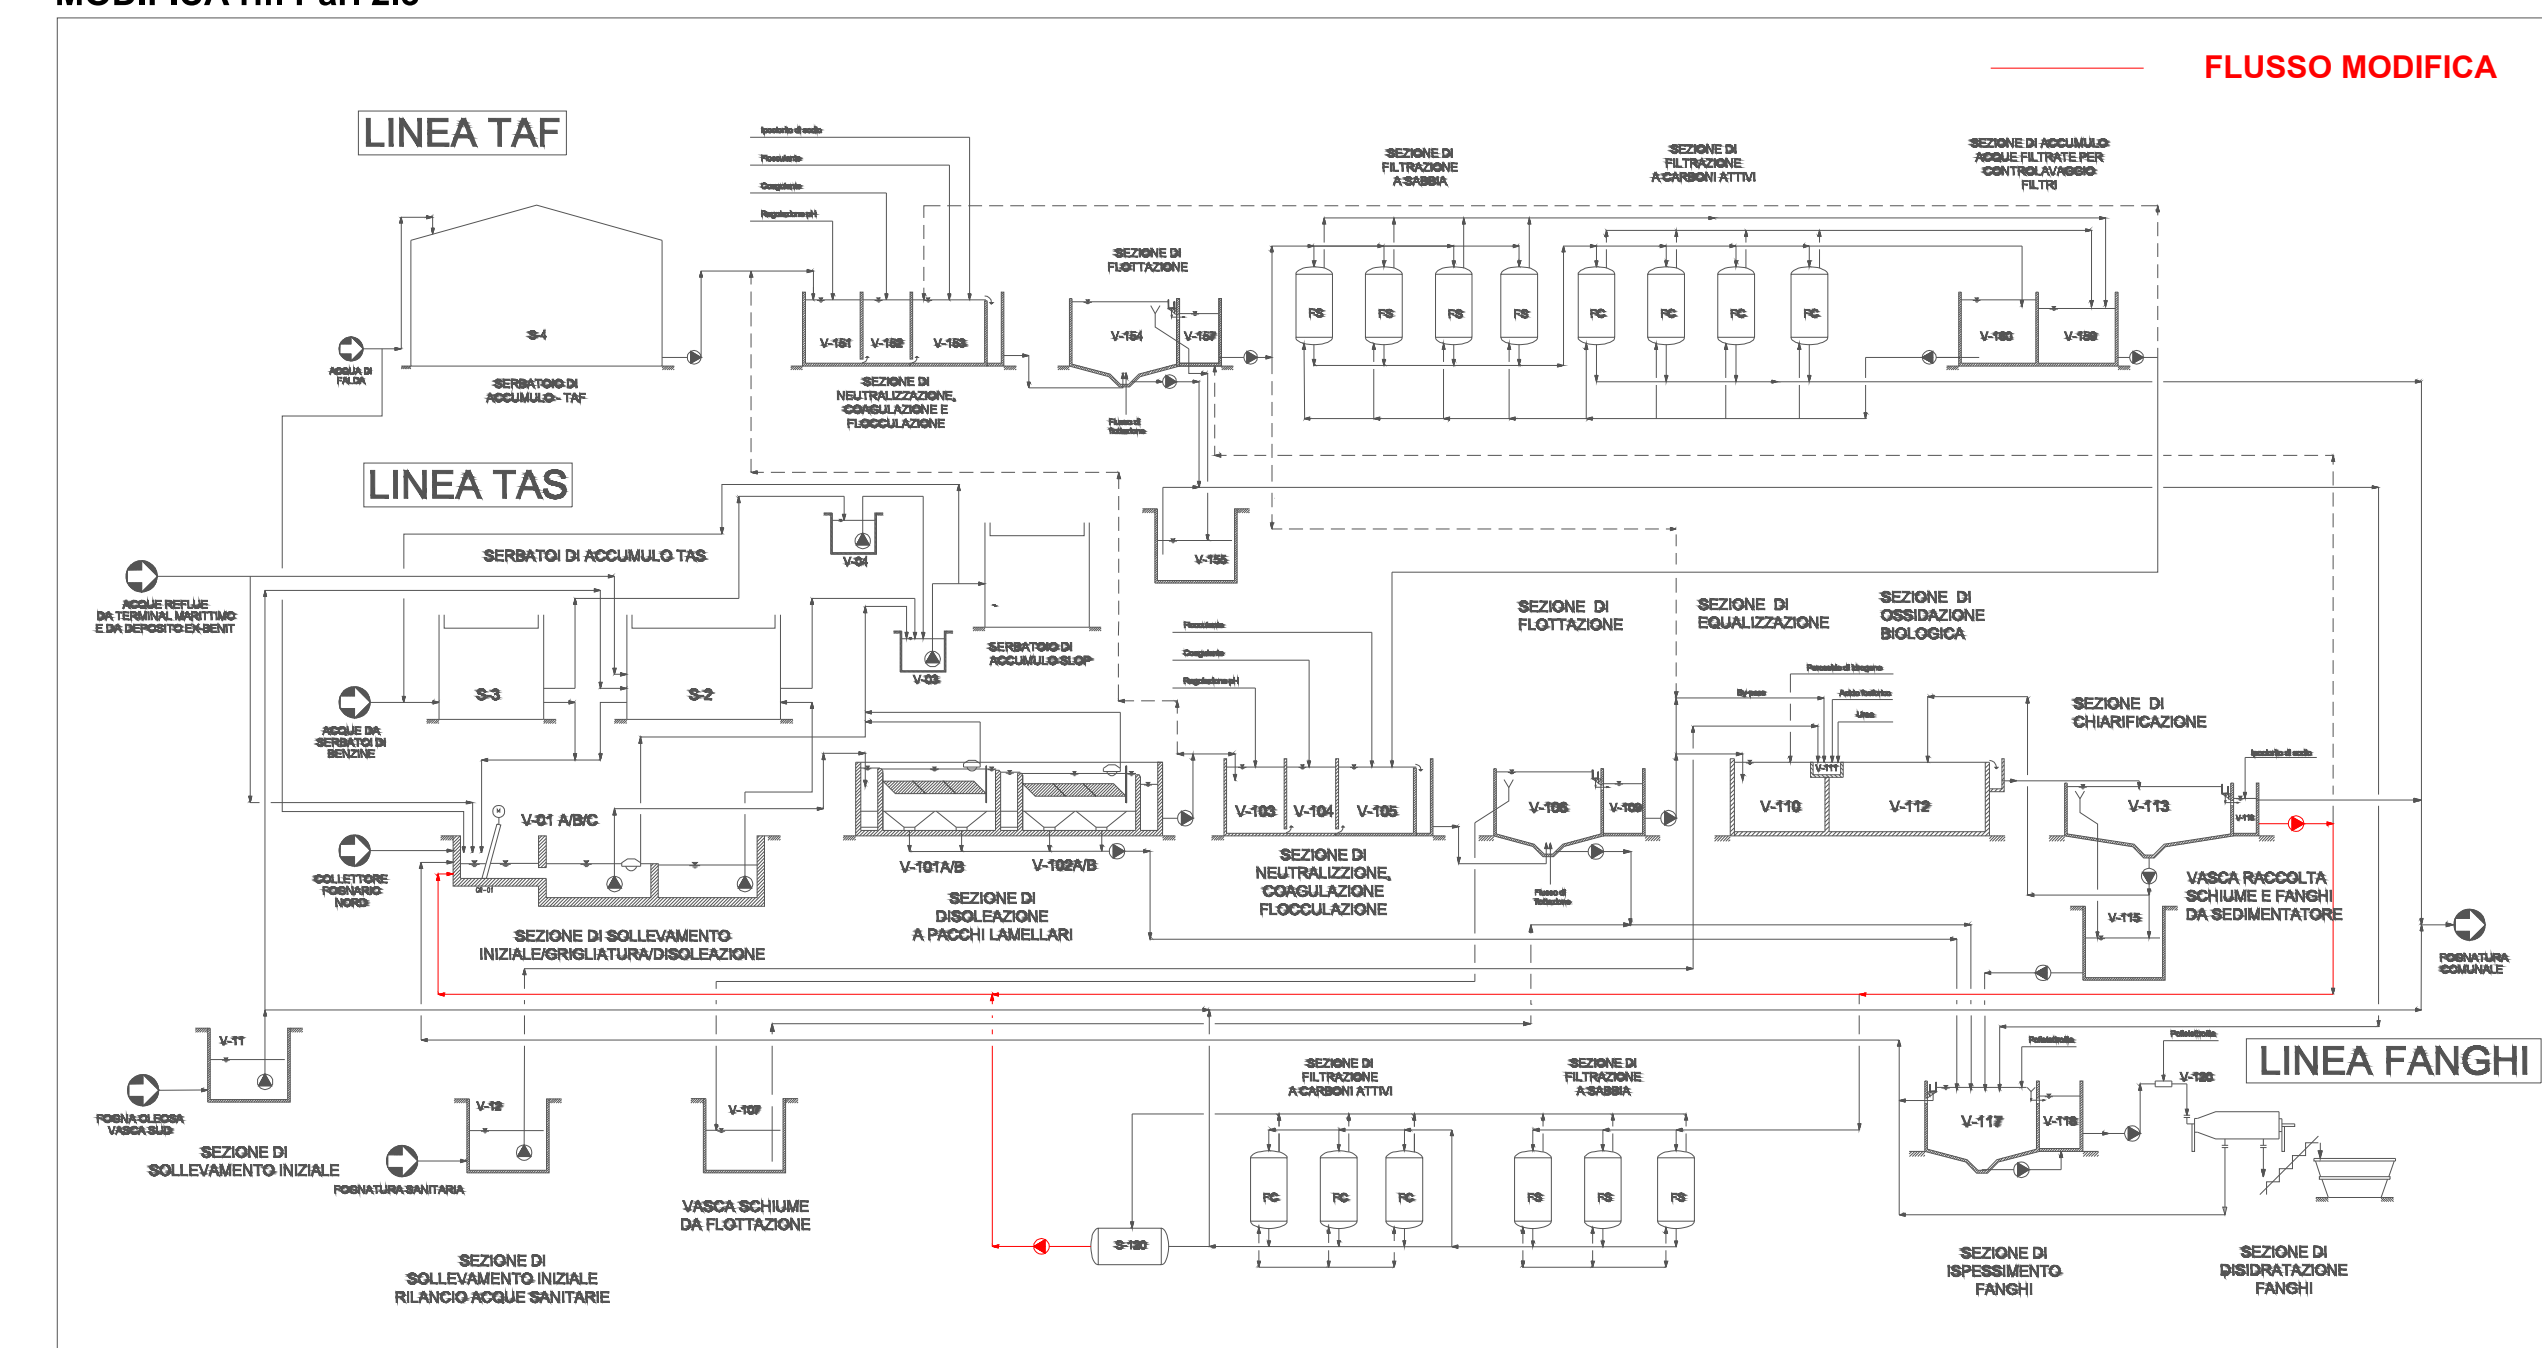

MODIFICA rif. 2.7

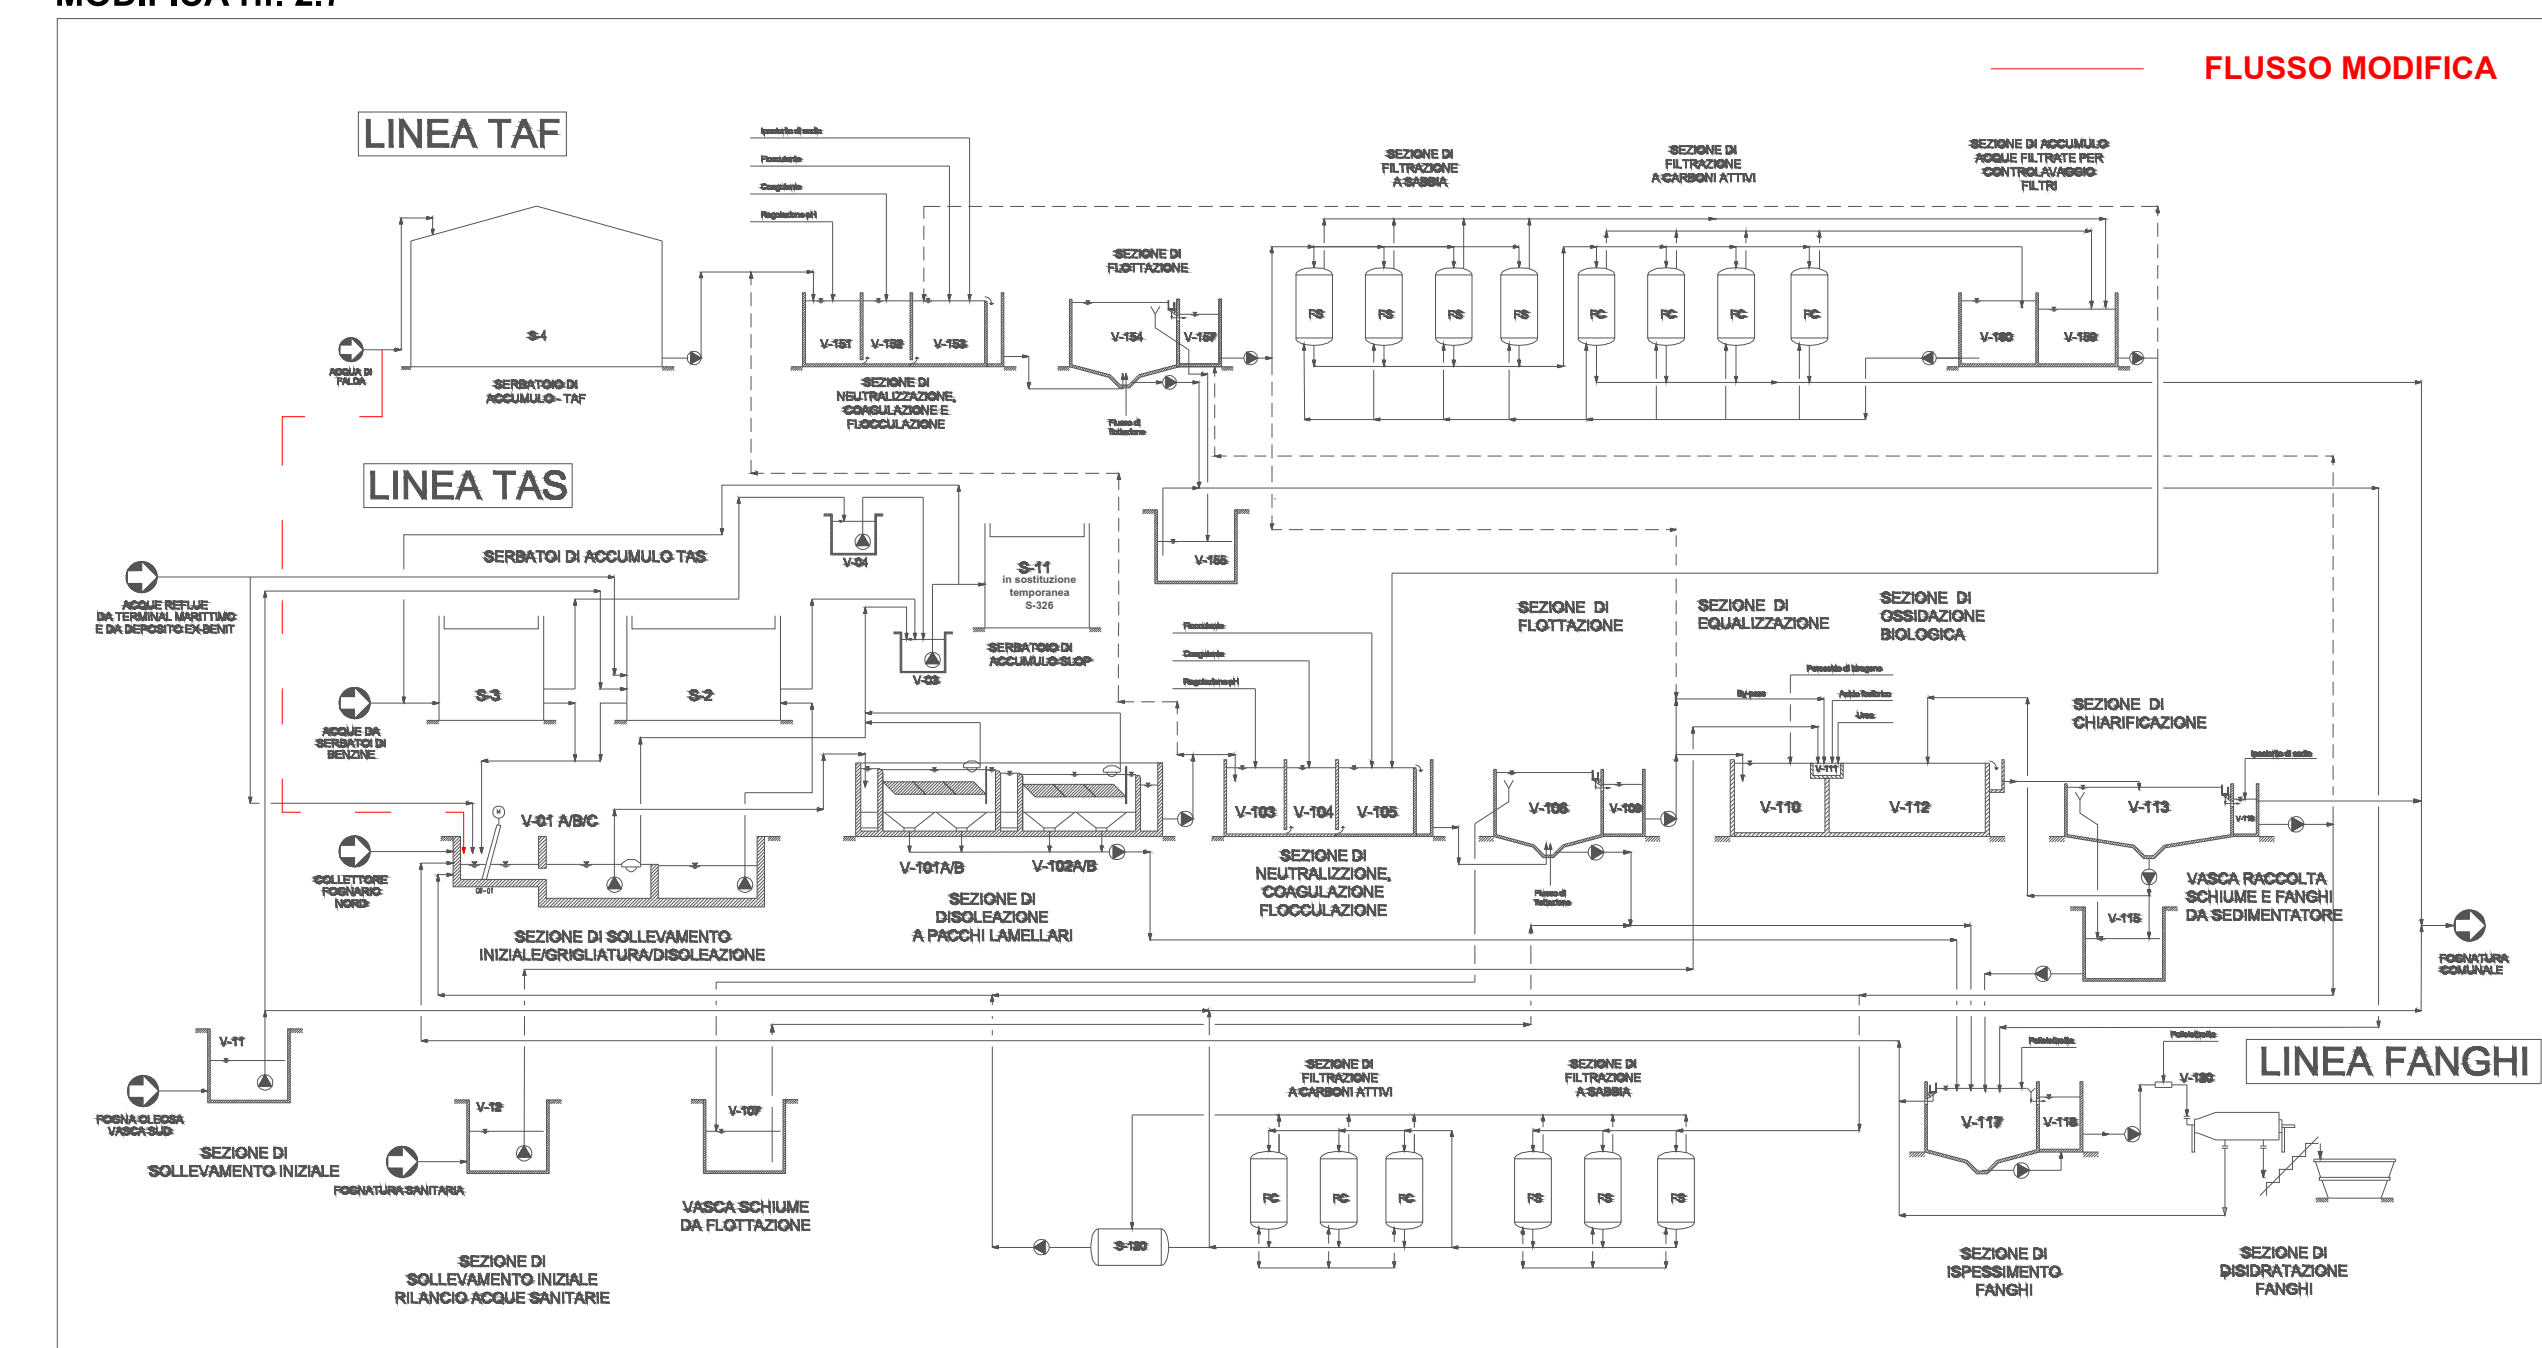

- REFLUO DA TRATTARE
- FLUSSO RICIRCOLO/CONNESSIONE TAF-TAS
- REFLUI DEPURATI
- ACQUE OLEOSE
- FLUSSO REAGENTI
- ACQUA DI CONTROLAVAGGIO
- FANGHI
- SCHIUME
- FLUSSO DI FLOTTAZIONE
- FLUSSO MODIFICA

REGIONE CAMPANIA
PROVINCIA DI NAPOLI
COMUNE DI NAPOLI

Istanza di modifica non sostanziale dell'Autorizzazione Integrata Ambientale (AIA) ai sensi del D.Lgs. 152/06 e s.m.i.

Q8

Kuwait Petroleum Italia S.p.A.

Via Nuova delle Brecce, 205 | 80147 NAPOLI | Italy
Tel. +39 081 783407 | Fax +39 06 52071359

18.109

SA1

ALLEGATO A: Process Flow Diagram di progetto

18.109

DATA	DESCRIZIONE	OPERAZIONE	STATO
18.109	SA1	ALLEGATO A: Process Flow Diagram di progetto	IN PROGETTO