



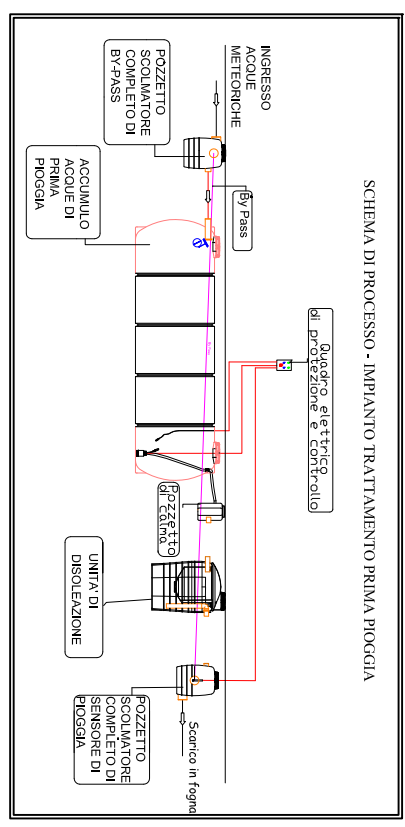

Depuratore di Cuma

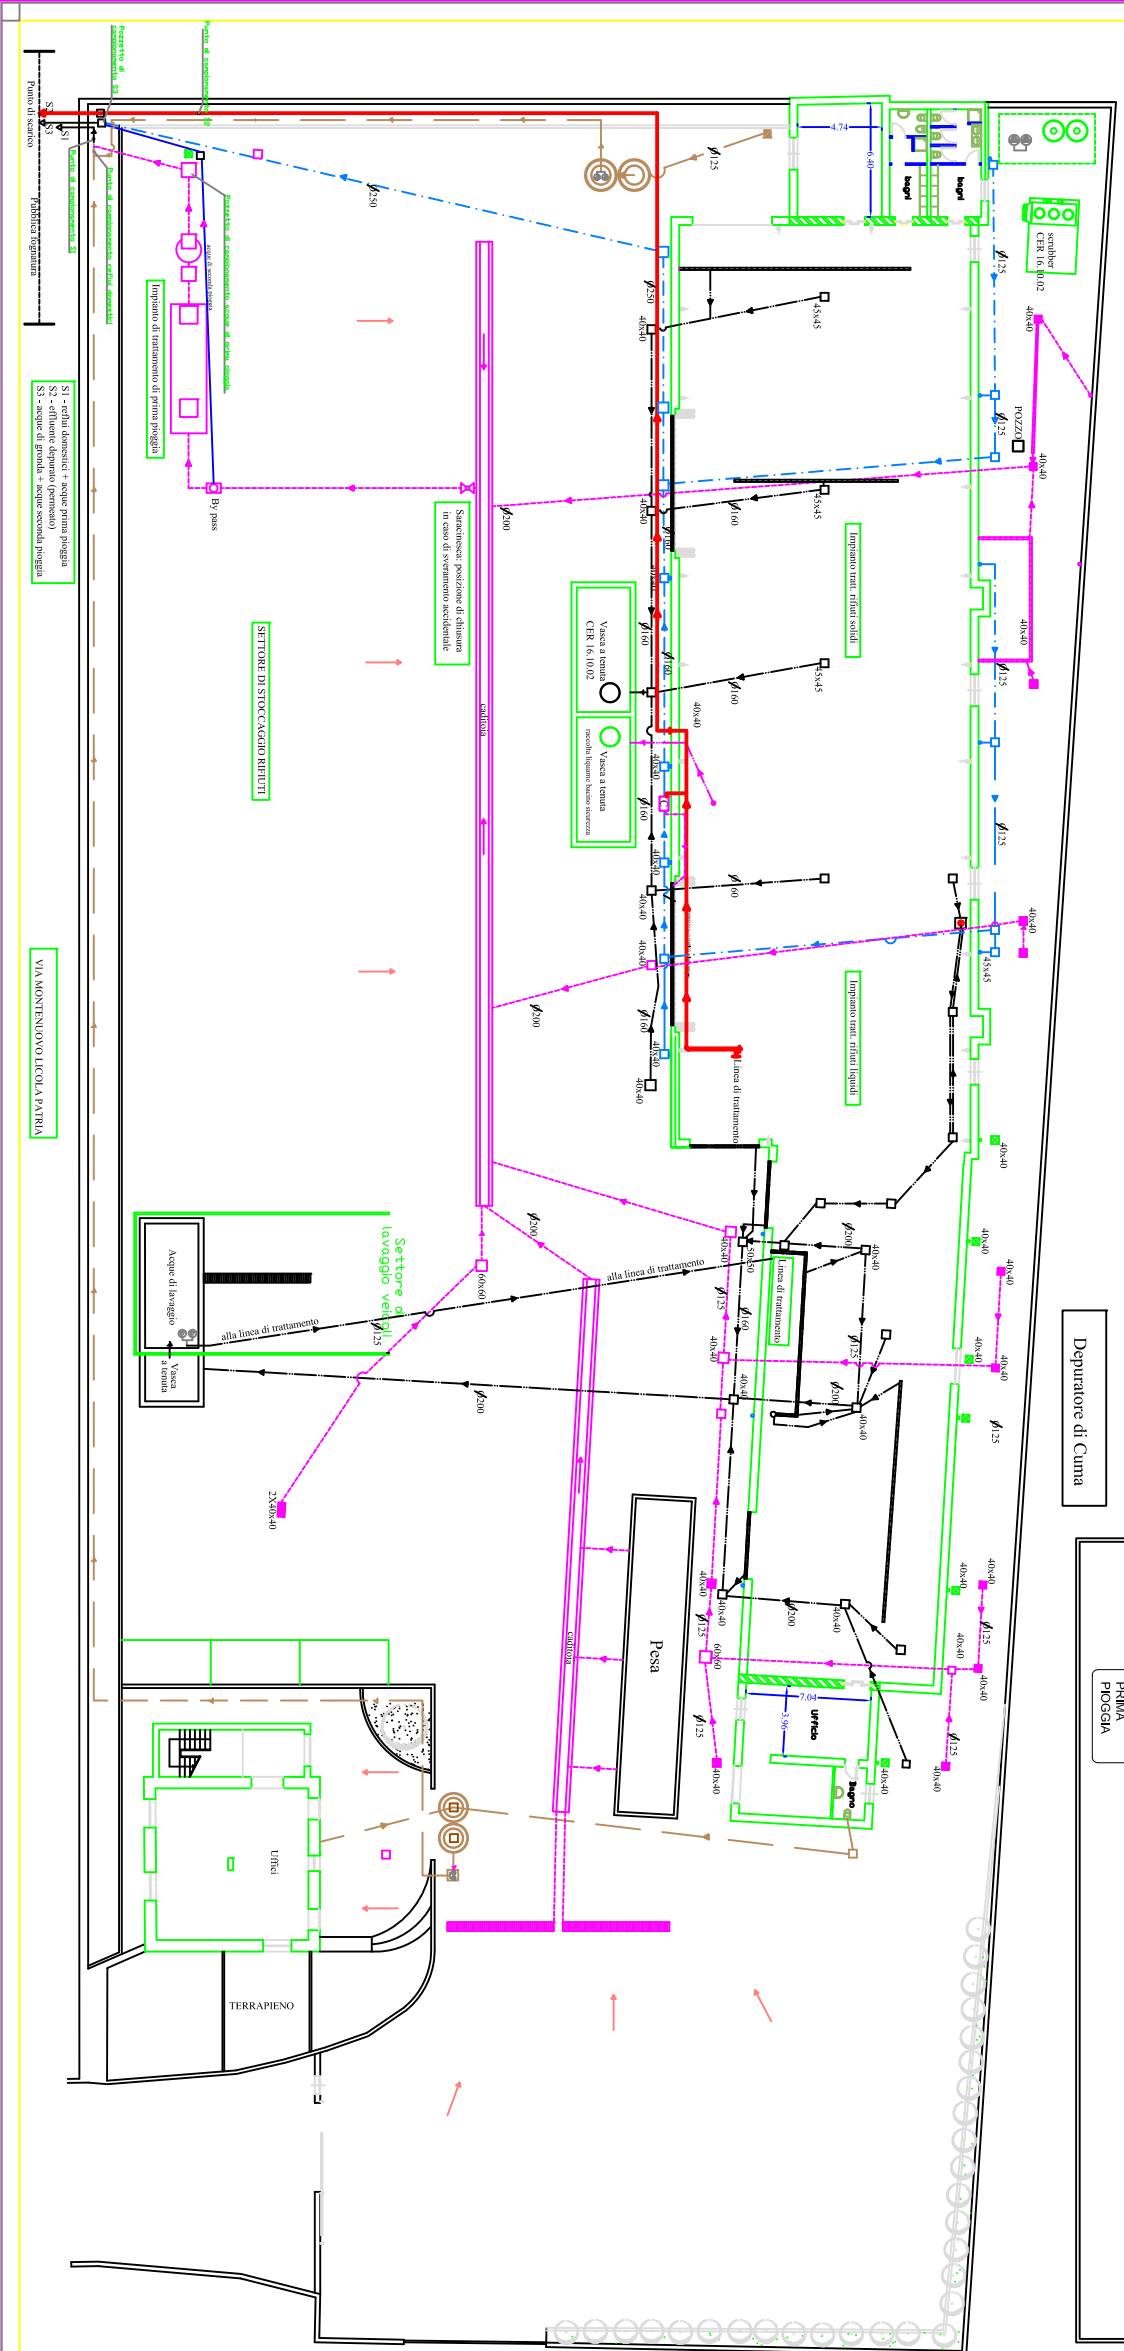

LEGENDA	
■	Griglia di raccolta
●	Pluviale
☑	Pozzetti dismessi
□	Pozzetto di derivazione
→	Linea di deflusso
⌘	Valvola di emergenza
— · — · —	Acque di gronda
— · — · —	Acque di prima pioggia
— · — · —	Linea raccolta sparamenti
— · — · —	Acque nere
— · — · —	Linea di scarico a valle del trattamento (permeato)



Comune di Pozzuoli (Na)
 Provincia di Napoli

AUTORIZZAZIONE INTEGRATA AMBIENTALE

IL TECNICO PROGETTISTA
 Ing. Angelo Zammarino

IL COMMITTENTE:
 TRAIN.CO.NE. S.r.l.
 Sede Operativa:
 Via Montenuovo Licola Patra Pozzuoli (Na)
 (foglio 03 part. 126, 786 Pozzuoli (Na))

Paese	Determinazione	N. I.R.	N. Disegno	Note

TAV. T. PLANIMETRIA PUNTI DI APPROVVIGIONAMENTO E ACQUE E RETI DEGLI SCARICHI IDRICI

Scala	1:200	Data	03/12/2018	Disegno N°	TRINCOVA/PA/R/ML_03/2018	Foglio	02
Disegnato		03/12/2018					
Verificato		03/12/2018					

Progetto riservato (art. c.2, d.1) vietata la riproduzione o comunicazione a terzi senza autorizzazione scritta.