GIDIERRE enterprise
Gidierre Enterprise s.r.l. unipersonale
Servizi di Ingegneria e Consulenza Industriale
Caserta (NA) - 081/5739718 - www.gidierre.it

COMUNE DI ARZANO

-PROVINCIA DI NAPOLI-

CARTIERA PARTENOPE S.P.A.

Corso S. D'Amato n. 3
Arzano (NA)

COMUNICAZIONE DI MODIFICHE NON SOSTANZIALI ALL'IMPIANTO CON AGGIORNAMENTO DELL'AUTORIZZAZIONE INTEGRATA AMBIENTALE

D.D. n.179 del 28/06/2012 e D.D. n.197 del 19/12/2018

TAVOLA: TAV. S	ELABORATI: 1. PLANIMETRIA DEL COMPLESSO - STATO ATTUALE; 2. PLANIMETRIA DEL COMPLESSO - STATO DI PROGETTO		COMMITTENTE: CARTIERA PARTENOPE SP.A. Corso S. D'Amato, 3 80022 - Arzano (Na)
SCALA: 1:500			
DISEGNATORI: A. Persano	REVISIONE ARCHIVIO: 0 1 9 / 2 0	N. ELABORATO: 0 2	REV.: 0
			DATA: MARZO 2020

IL TECNICO

DOTT. ING. DE ROSA GAETANO
ORDINE DEGLI INGEGNERI DI NAPOLI
N. 12204

	DATA	DESCRIZIONE	VISTO
1.	30.03.2020	Emissione	
2.			
3.			
4.			
5.			
6.			

LEGENDA

- *Rete acque meteoriche di piazzale*
- *Rete acque meteoriche di grondа*
- *Rete reflui servizi igienici*
- *Rete acque di lavorazione da depurare*
- *Rete acque di lavorazione depurate*
- *Rete acque miste (acque di grondа e acque servizi igienici)*
- *Rete acque miste (acque di grondа e acque di lavorazione depurate)*
- *Rete acque miste (acque di grondа e acque di piazzale)*
- *Rete acque meteoriche di piazzale*
- *Pozzetto di ispezione*
- *Pozzetto fiscale*
- *Identificativo punto di scarico*

CARATTERISTICHE UNITA' TRATTAMENTO ACQUE DI PRIMA PIOGGIA

UNITA' DI TRATTAMENTO	*SUPERFICIE DI RIFERIMENTO (mq)*	*VOLUME DI PIOGGIA (mc)*	*PORTATA (lit/min)*	*CARATTERISTICHE VASCHE (cm)*
1	*3.000*	*15*	*1.000*	Pozzetto Scolmatore 95 x 95 x 108 (h) Vasca di Raccolta 225 x 500 x 230 (h) Vasca Disoleatore 176 x 176 x 190 (h)
2	*13.500*	*67,5*	*4.500*	Pozzetto Scolmatore 145 x 145 x 120 (h) Vasca di Raccolta 426 x 1000 x 420 (h) Vasca Disoleatore 220 x 300 x 210 (h)
3	*6.800*	*34*	*2.280*	Pozzetto Scolmatore 145 x 145 x 120 (h) Vasca di Raccolta 426 x 1000 x 420 (h) Vasca Disoleatore 220 x 300 x 210 (h)

NOTE
La portata è stata calcolata considerando i primi 15 minuti di pioggia

PLANIMETRIA DEL COMPLESSO - STATO ATTUALE - scala 1:500

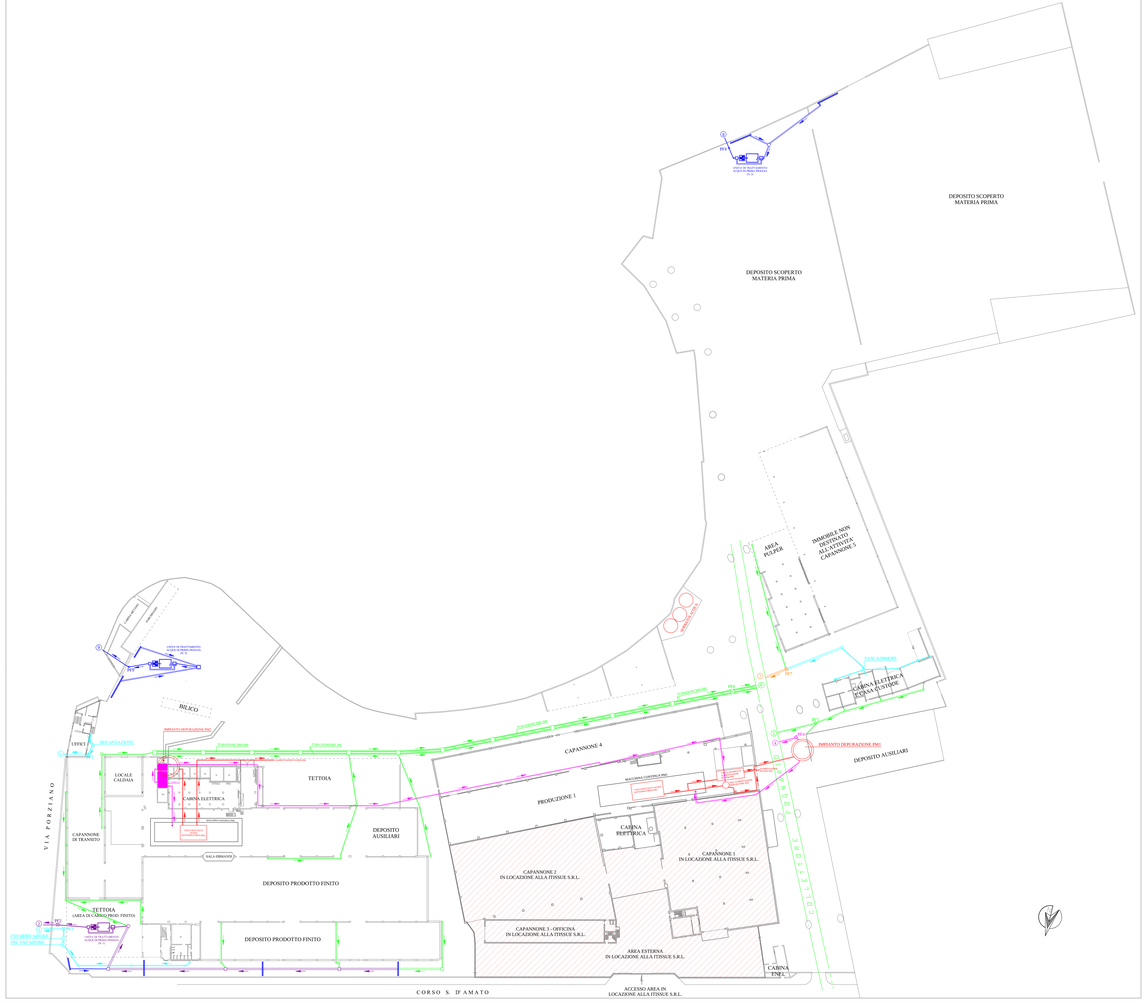
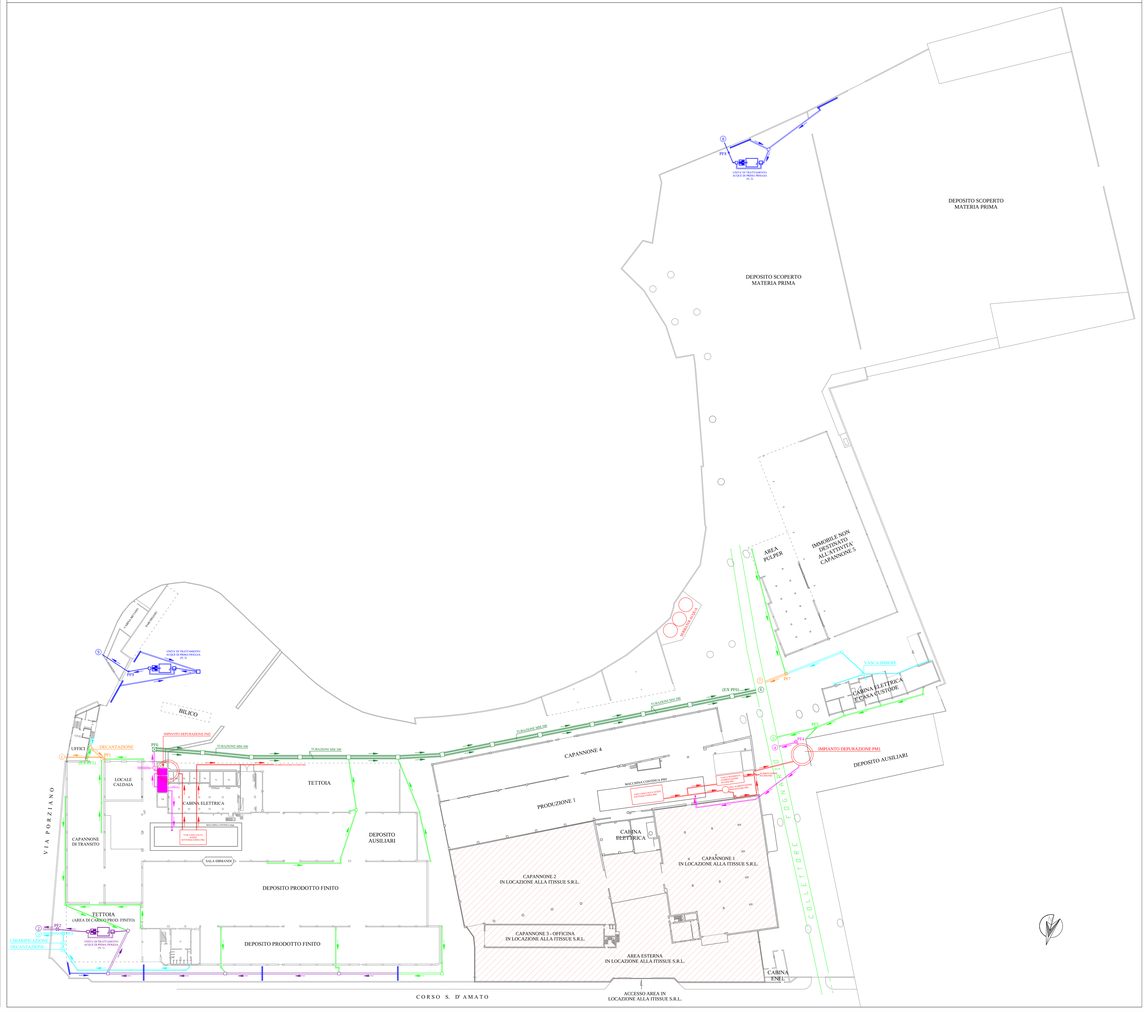
PLANIMETRIA DEL COMPLESSO - STATO DI PROGETTO - scala 1:500