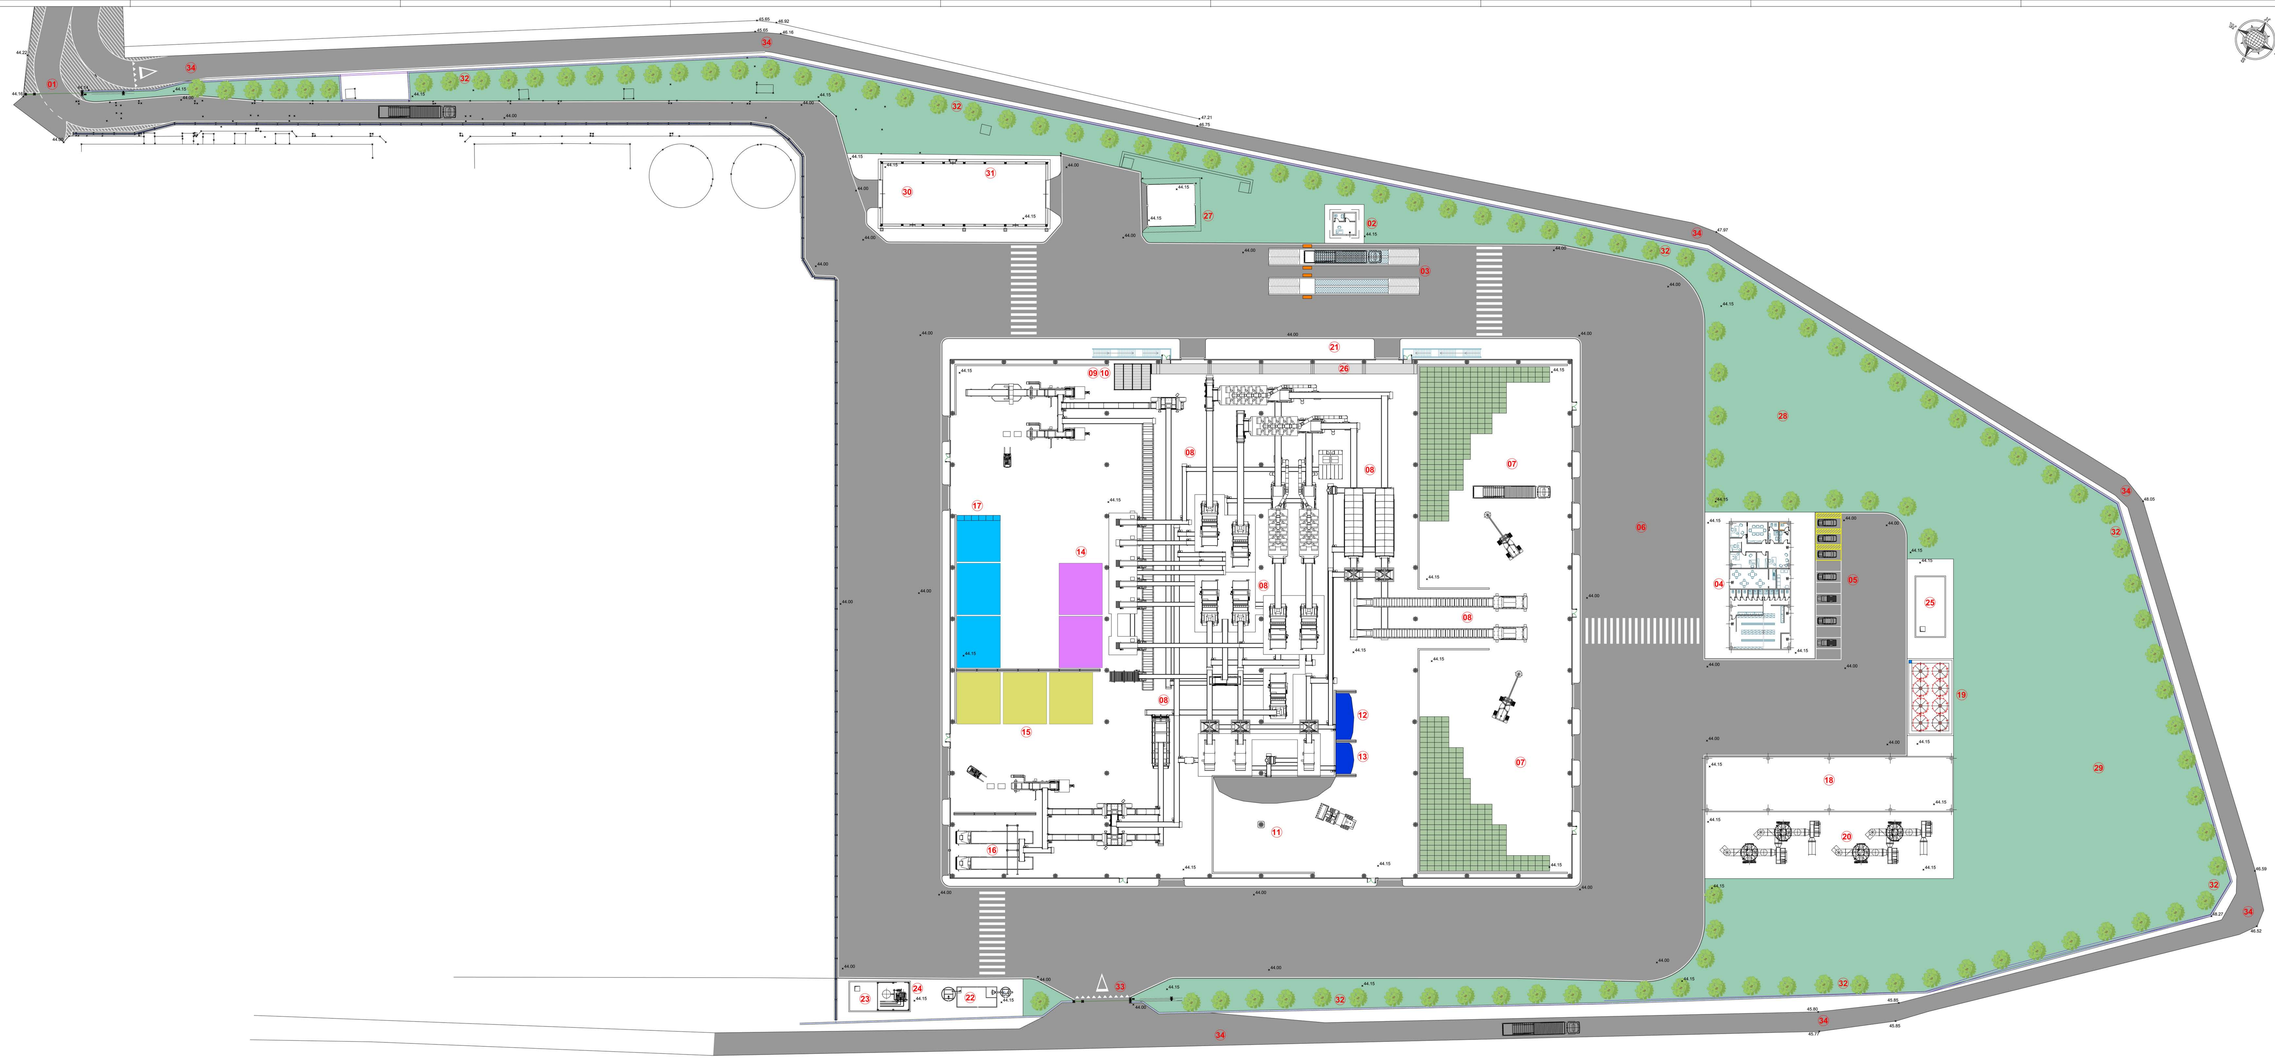

LEGENDA:

1. ACCESSO ALL' IMPIANTO
2. UFFICIO PESA
3. BILICI DI PESATURA E CONTROLLO RADIOMETRICO
4. UFFICI E SERVIZI
5. PARCHEGGIO
6. PIAZZALE DI MANOVRA
7. AREA CONFERIMENTO RIFIUTI
8. LINEE DI SELEZIONE E VALORIZZAZIONE
9. LOCALE QUADRI
10. LOCALE CONTROLLO (IN QUOTA)
11. STOCCAGGIO SCARTI DI PROCESSO
12. STOCCAGGIO FERROSI
13. STOCCAGGIO NON FERROSI
14. AREA CONFEZIONAMENTO E STOCCAGGIO CSS COMBUSTIBILE
15. AREA CONFEZIONAMENTO E STOCCAGGIO CSS
16. AREA CARICO CSS CON COMPATTATORI PER BILICI
17. AREA CONFEZIONAMENTO E STOCCAGGIO MATERIALI RECUPERATI
18. TETTOIA STAZIONAMENTO MEZZI POSITIVI CONTROLLO RADIOMETRICO
19. SERBATOI RACCOLTA PERCOLATI E ACQUE DI PROCESSO
20. SCRUBBER
21. FILTRO A MANICHE
22. TRATTAMENTO ACQUA 1^PIOGGIA
23. VASCA RISERVA IDRICA E ANTINCENDIO
24. LOCALE POMPE
25. VASCA RACCOLTA ACQUE DI SPEGNIMENTO
26. PASSERELLA VISITATORI
27. LOCALE TRASFORMATORI
28. FOSSA IMHOFF E FITODEPURAZIONE
29. RILEVATO RIPORTO TERRENI DI SCAVO
30. MAGAZZINO / OFFICINA (ESISTENTE)
31. COMPRESSORI ARIA
32. CORTINA VERDE
33. CANCELLO DI USCITA
34. VIABILITÀ DI USCITA

GIUNTA REGIONALE DELLA CAMPANIA
Struttura di missione per lo smaltimento dei RSB
Procedura n° 2704 - CIG: 7582757108 - CUP: B94H17000920007

Procedura competitiva con negoziazione ai sensi dell'art. 60 del d.lgs. 50 - 2016 per l'affidamento del servizio di trattamento di 400.000 tonnellate di Rifiuti stoccati in balle (RSB) in siti dedicati della Regione Campania, finalizzato al recupero materia ed eventuale produzione di Combustibile Solido Secondario (CSS), conferimento dei materiali recuperati presso impianti autorizzati presenti sul territorio nazionale o comunitario e smaltimento della frazione residua, attraverso la realizzazione e gestione di un impianto dedicato presso l'ex area Enel, località Ponte Riccio, in Giugliano in Campania (NA)

PROGETTO VARIANTE NON SOSTANZIALE

Responsabile unico del procedimento
Ing. L. Monaco

Direttore dei Lavori
Arch. M. Bruno

APPALTATORE:

CISA S.P.A.
Contrada Forcellara - S. Sergio, Massafra (TA)
Tel: 099-8801448 - Fax: 099-8805708
cisa@cisaonline.it
www.cisaonline.it

PROGETTAZIONE:

C.G.A. S.R.L.
Via A. Tigri, 11 - Roma (RM)
Tel: 06-64012749
cga@cgaonline.it
www.cgaonline.it

Prof. Ing. G. M. Baruchello
Via F. Bassano, 34 - Roma (RM)
Tel: 06-64012749
studio@gmbaruchello.it
www.gmbaruchello.it

Consulente progettazione specifica:
-
-

ELABORATO:

ELABORATI VARIANTE NON SOSTANZIALE
Planimetria generale

CODIFICA

prog.	tipo elab.	argomento	progresso	revisione	data	scala	plot
ES	EGR	VAR	001	A	07/2020	1: 250	A0 L

rev	data	descrizione	redatto	verificato	approvato
a	07/2020	Emissione			
b					
c					
d					
e					