

LEGENDA

- M1 - LINEA MULTIPLA DI SELEZIONE E VAGLIATURA A TECNOLOGIA COMPLESSA
- M2 - LINEA DI LAVORAZIONE PLASTICHE
- M3 - LINEA DI STABILIZZAZIONE, MISCELAZIONE, OMOGENIZZAZIONE E BETONAGGIO
- APRI - SACCHI / SISTEMA DI RIDUZIONE VOLUMETRICA

A REPARO LAVORAZIONI
B UFFICI
C CUSTODE
D REPARO LAVORAZIONI

LINEA M1

LEGENDA

AREA	CODICI C.E.R.	TIPOLOGIA DI STOCCAGGIO	m ²	QUANTITÀ STOCCAGGIATA (tonnellate)
AREA 1	010101 010408 010409 020104 020110 100101 100115 100202 100210 100903 101003 101208 110501 120101 120103 120105 150102 180104 180117 170101 170102 170103 170107 170203 170401 170402 170403 170404 170405 170406 170407 170504 170604 180102 180112 180114 190118 190119 191501 191002 191202 191203 191209 191204 191212 200139 200140 200202 200301	CUMULI	632	18962392

LINEA M3


LEGENDA

AREA	CODICI C.E.R.	TIPOLOGIA DI STOCCAGGIO	m ²	QUANTITÀ STOCCAGGIATA (tonnellate)
AREA 2	080120 080202 080203	SERBATOI	60	6000*
AREA 3	110112	SERBATOI	60	6000*
AREA 4	191308	SERBATOI	60	6000*
AREA 5	040217	SERBATOI	60	6000*
AREA 6	040104 040105 040108	SERBATOI	60	6000*
AREA 7	061303 100804 200141	SERBATOI	60	6000*
AREA 8	190114 190116	SERBATOI	60	6000*
AREA 9	100101 100102 100103 100115 100117 100208 100320 100604	SERBATOI	60	6000*
AREA 10	100704 100816 101010 101012 101203	SERBATOI	60	6000*
AREA 11	100119 100124 100214 100324 101307 101314 190208 190314 191108 191302 191304 191306	CUMULI	148	150514*
AREA 12	010507 050113 050314 050603 100299 100305 100703 101313 170509 200303	CUMULI	158	460971*

LINEA M2

LEGENDA

AREA	CODICI C.E.R.	TIPOLOGIA DI STOCCAGGIO	m ²	QUANTITÀ STOCCAGGIATA (tonnellate)
AREA 13	070213 120105 180119 180216	CUMULI	10	21000
AREA 14	150101 150105 150106 200101	CUMULI	100	30000
AREA 15	020104 150102 170203 191204 200139	CUMULI	180	1080170

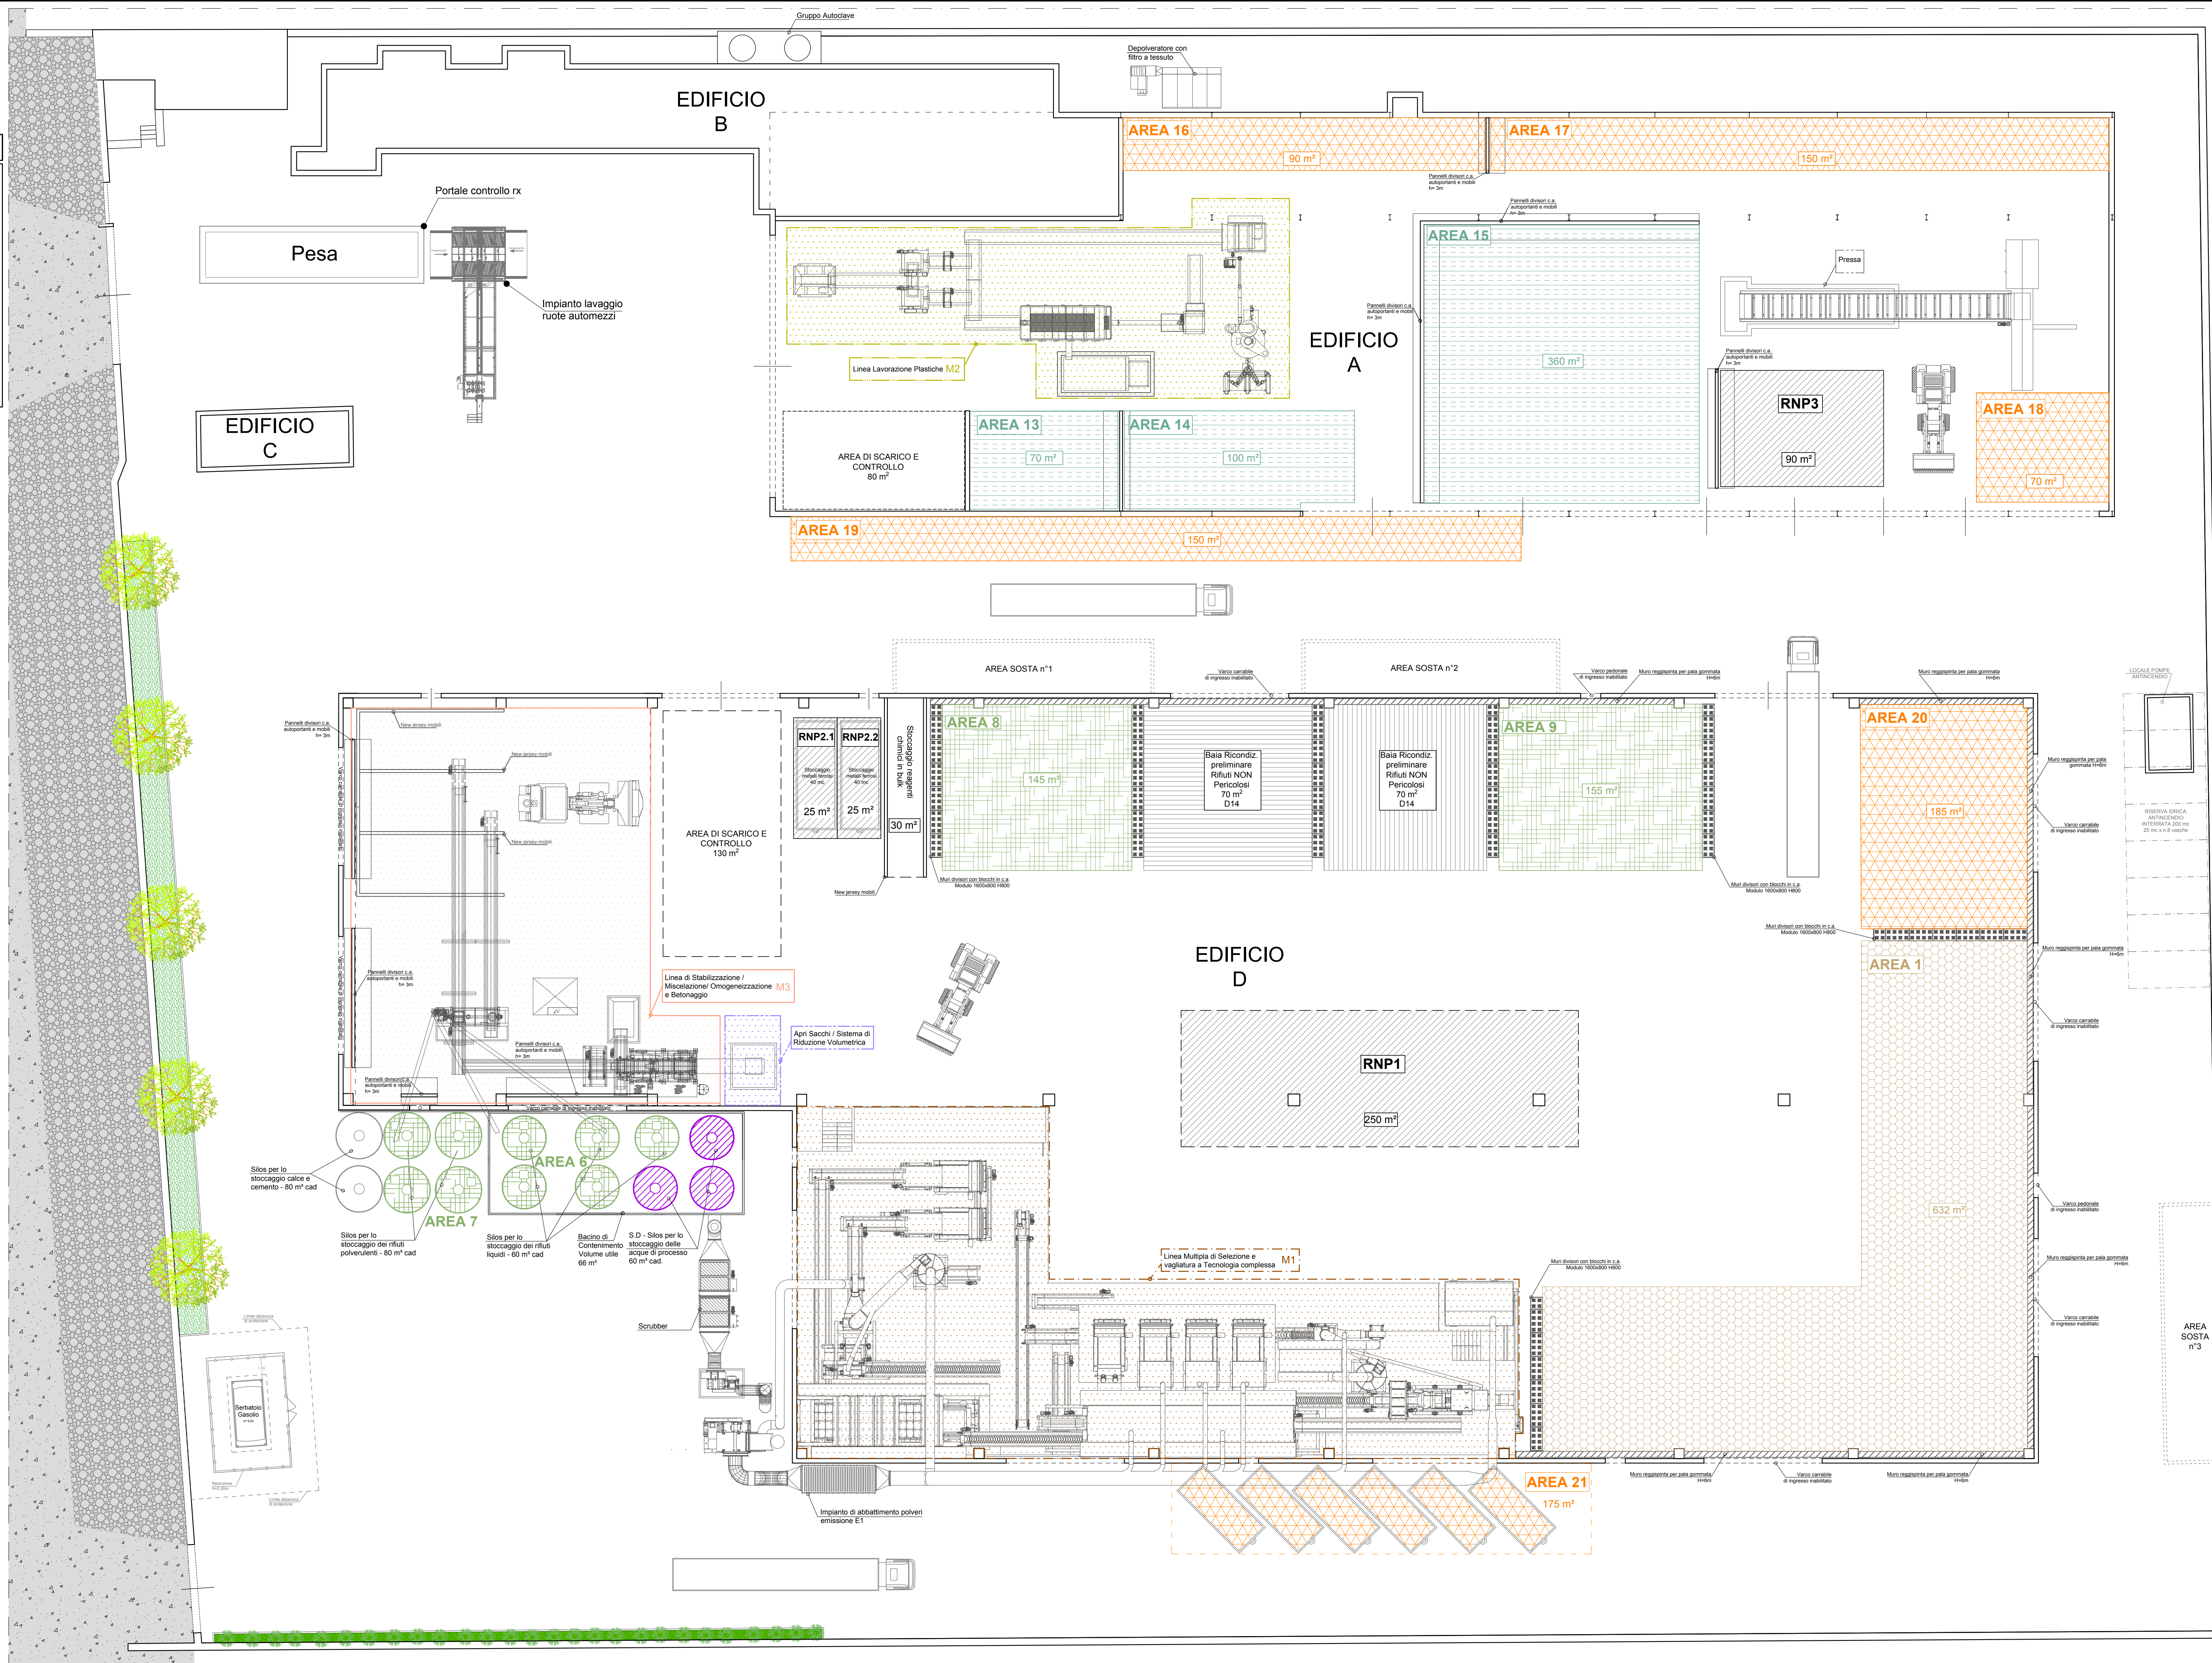

AREE DI STOCCAGGIO RIFIUTI PRODOTTI DALL'IMPIANTO

LEGENDA

AREA	CODICI C.E.R.	TIPOLOGIA DI STOCCAGGIO	m ²	QUANTITÀ STOCCAGGIATA (tonnellate)
AREA 1	010101 010408 010409 020104 020110 100101 100115 100202 100210 100903 101003 101208 110501 120101 120103 120105 150102 180104 180117 170101 170102 170103 170107 170203 170401 170402 170403 170404 170405 170406 170407 170504 170604 180102 180112 180114 190118 190119 191501 191002 191202 191203 191209 191204 191212 200139 200140 200202 200301	CASSONI SCARRABILI A TENUTA	200	6007200
AREA 2	080120 080202 080203	CASSONI SCARRABILI A TENUTA	60	6000
AREA 3	110112	CASSONI SCARRABILI A TENUTA	60	6000
AREA 4	191308	CASSONI SCARRABILI A TENUTA	60	6000
AREA 5	040217	CASSONI SCARRABILI A TENUTA	60	6000
AREA 6	040104 040105 040108	CASSONI SCARRABILI A TENUTA	60	6000
AREA 7	061303 100804 200141	CASSONI SCARRABILI A TENUTA	60	6000
AREA 8	190114 190116	CASSONI SCARRABILI A TENUTA	60	6000
AREA 9	100101 100102 100103 100115 100117 100208 100320 100604	CASSONI SCARRABILI A TENUTA	60	6000
AREA 10	100704 100816 101010 101012 101203	CASSONI SCARRABILI A TENUTA	60	6000
AREA 11	100119 100124 100214 100324 101307 101314 190208 190314 191108 191302 191304 191306	CASSONI SCARRABILI A TENUTA	148	150514
AREA 12	010507 050113 050314 050603 100299 100305 100703 101313 170509 200303	CASSONI SCARRABILI A TENUTA	158	460971

SERBATOI PER LO STOCCAGGIO DELLE ACQUE DI PROCESSO

LEGENDA

AREA	CODICI C.E.R.	TIPOLOGIA DI STOCCAGGIO	m ²	QUANTITÀ STOCCAGGIATA (tonnellate)
AREA 2	080120 080202 080203	SERBATOI	60	6000
AREA 3	110112	SERBATOI	60	6000
AREA 4	191308	SERBATOI	60	6000
AREA 5	040217	SERBATOI	60	6000
AREA 6	040104 040105 040108	SERBATOI	60	6000
AREA 7	061303 100804 200141	SERBATOI	60	6000
AREA 8	190114 190116	SERBATOI	60	6000
AREA 9	100101 100102 100103 100115 100117 100208 100320 100604	SERBATOI	60	6000
AREA 10	100704 100816 101010 101012 101203	SERBATOI	60	6000

EOW

LEGENDA

AREA	TIPOLOGIA DI MATERIALI	TIPOLOGIA DI STOCCAGGIO	m ²	QUANTITÀ STOCCAGGIATA (tonnellate)
AREA 11	BALLEGGI BAGS CUMULI	BALLEGGI BAGS CUMULI	90	270
AREA 12	BALLEGGI BAGS CUMULI	BALLEGGI BAGS CUMULI	100	450
AREA 13	BALLEGGI BAGS CUMULI	BALLEGGI BAGS CUMULI	70	210
AREA 14	BALLEGGI BAGS CUMULI	BALLEGGI BAGS CUMULI	100	450
AREA 15	BALLEGGI BAGS CUMULI	BALLEGGI BAGS CUMULI	180	630
AREA 16	BALLEGGI BAGS CUMULI	BALLEGGI BAGS CUMULI	180	630
AREA 17	CASSONI SCARRABILI	CASSONI SCARRABILI	175	525

REGIONE CAMPANIA

PROVINCIA DI NAPOLI

COMUNE di MARIGLIANO

Istanza di Modifica non sostanziale AIA
 di cui al Decreto Dirigenziale n.65 del 05/03/2020

Ri.Genera S.r.l.
 Sede Legale: Via Bartolomeo, 7 - 81023 Tavolara (BN)
 Sede Operativa: Via Nuovo del Bosco, 1047 - 80021 Marigliano (NA)

IL RICHIEDENTE (entro e firma) **ri.genera L'Amministratore**

IL TECNICO (entro e firma) **Ing. ...**

Indice	Revisione / Revision / Modification	Data	Disegno

ISEC WATER SERVICES & CONSULTING

GRUPPO: SA1

Allegato v.b - Planimetria aree stoccaggio rifiuti - Stato di modifica

SCALA DISEGNO: 1:1
 SCALA PILOTAGGIO: 1:200

SOSTITUISCE IL N.M.I. (Riferimento Normativo)

DISegnato: ...
 VERIFICATO: ...
 APPROVATO: ...

COMMESSA: 20.022
 LOCALITÀ: Marigliano (NA)
 DISEGNO N°: 20.022.SA1.MNS-005_b