


**LEGENDA RETE FOGNARIA**

	Rete principale NGP - acque meteoriche
	Rete principale FRI-EL - acque meteoriche
	Pozzetto di transito
	Direzione flusso delle acque
	Pozzetto fiscale NGP Utilità S.r.l. - PF2
	Punti approvvigionamento idrico

AREE DI PERTINENZA FRI-EL ACERRA S.R.L.

Legenda:

- (1) acque di seconda pioggia parcheggio
- (2) acque di seconda pioggia area pensiline di scarico

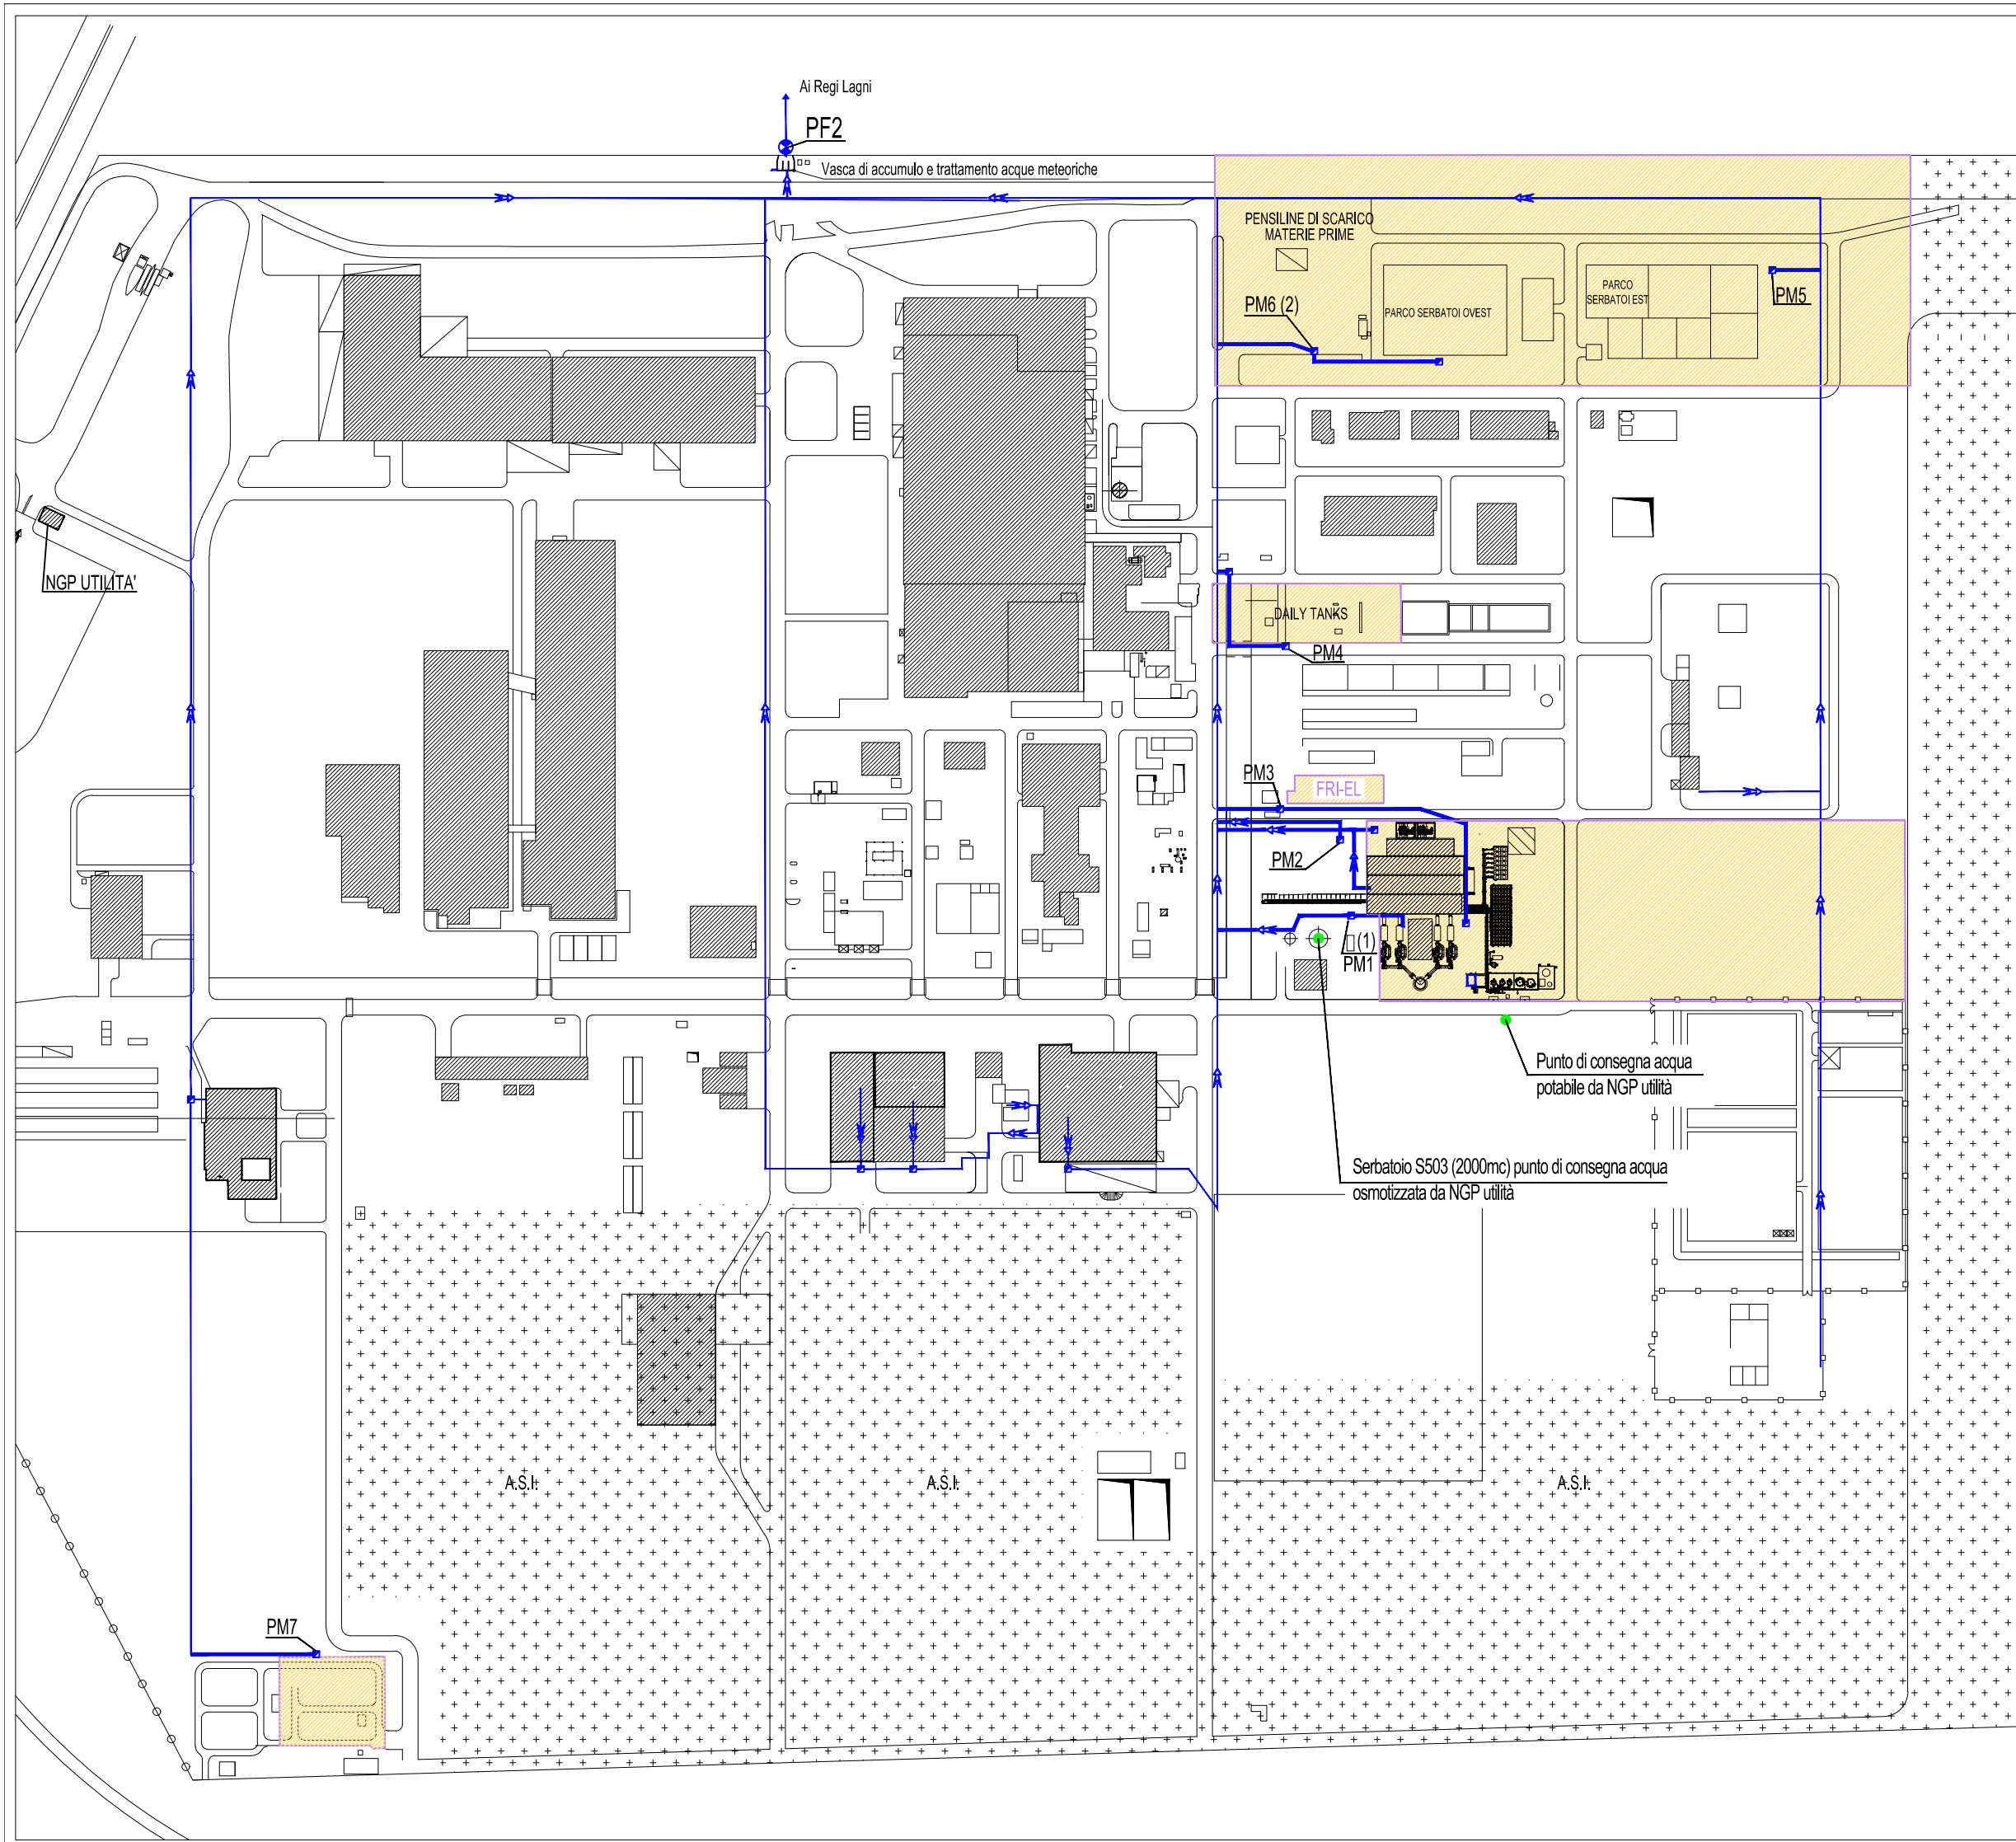

**FRI-ELACERRA** S.r.l.  
Stabilimento di Acerra (NA)

**ISTANZA DI RIESAME AIA - FASE ISTRUTTORIA**  
Ai sensi dell'art. 29-ovies del D.Lgs. 152/2006 e s.m.l.

**ALLEGATO T2**  
**Planimetria generale reti acque meteoriche**  
**di FRI-EL conferite a NGP Utilità srl**

Scala 1:4000