


LEGENDA RETE FOGNARIA

- Refluo uscita impianto chimico-fisico
- FRI-EL ACQUE DI PRIMA PIOGGIA A V607-2 / SENITEC

AREE DI PERTINENZA
FRI-EL ACERRA S.R.L.

Legenda:

- (1) tubazione aerea ed in trincea
acque di prima pioggia a V607-2
- (2) serbatoio 15 mc acque di prima
pioggia parcheggio
- (3) vedi planimetria T1 acque di processo

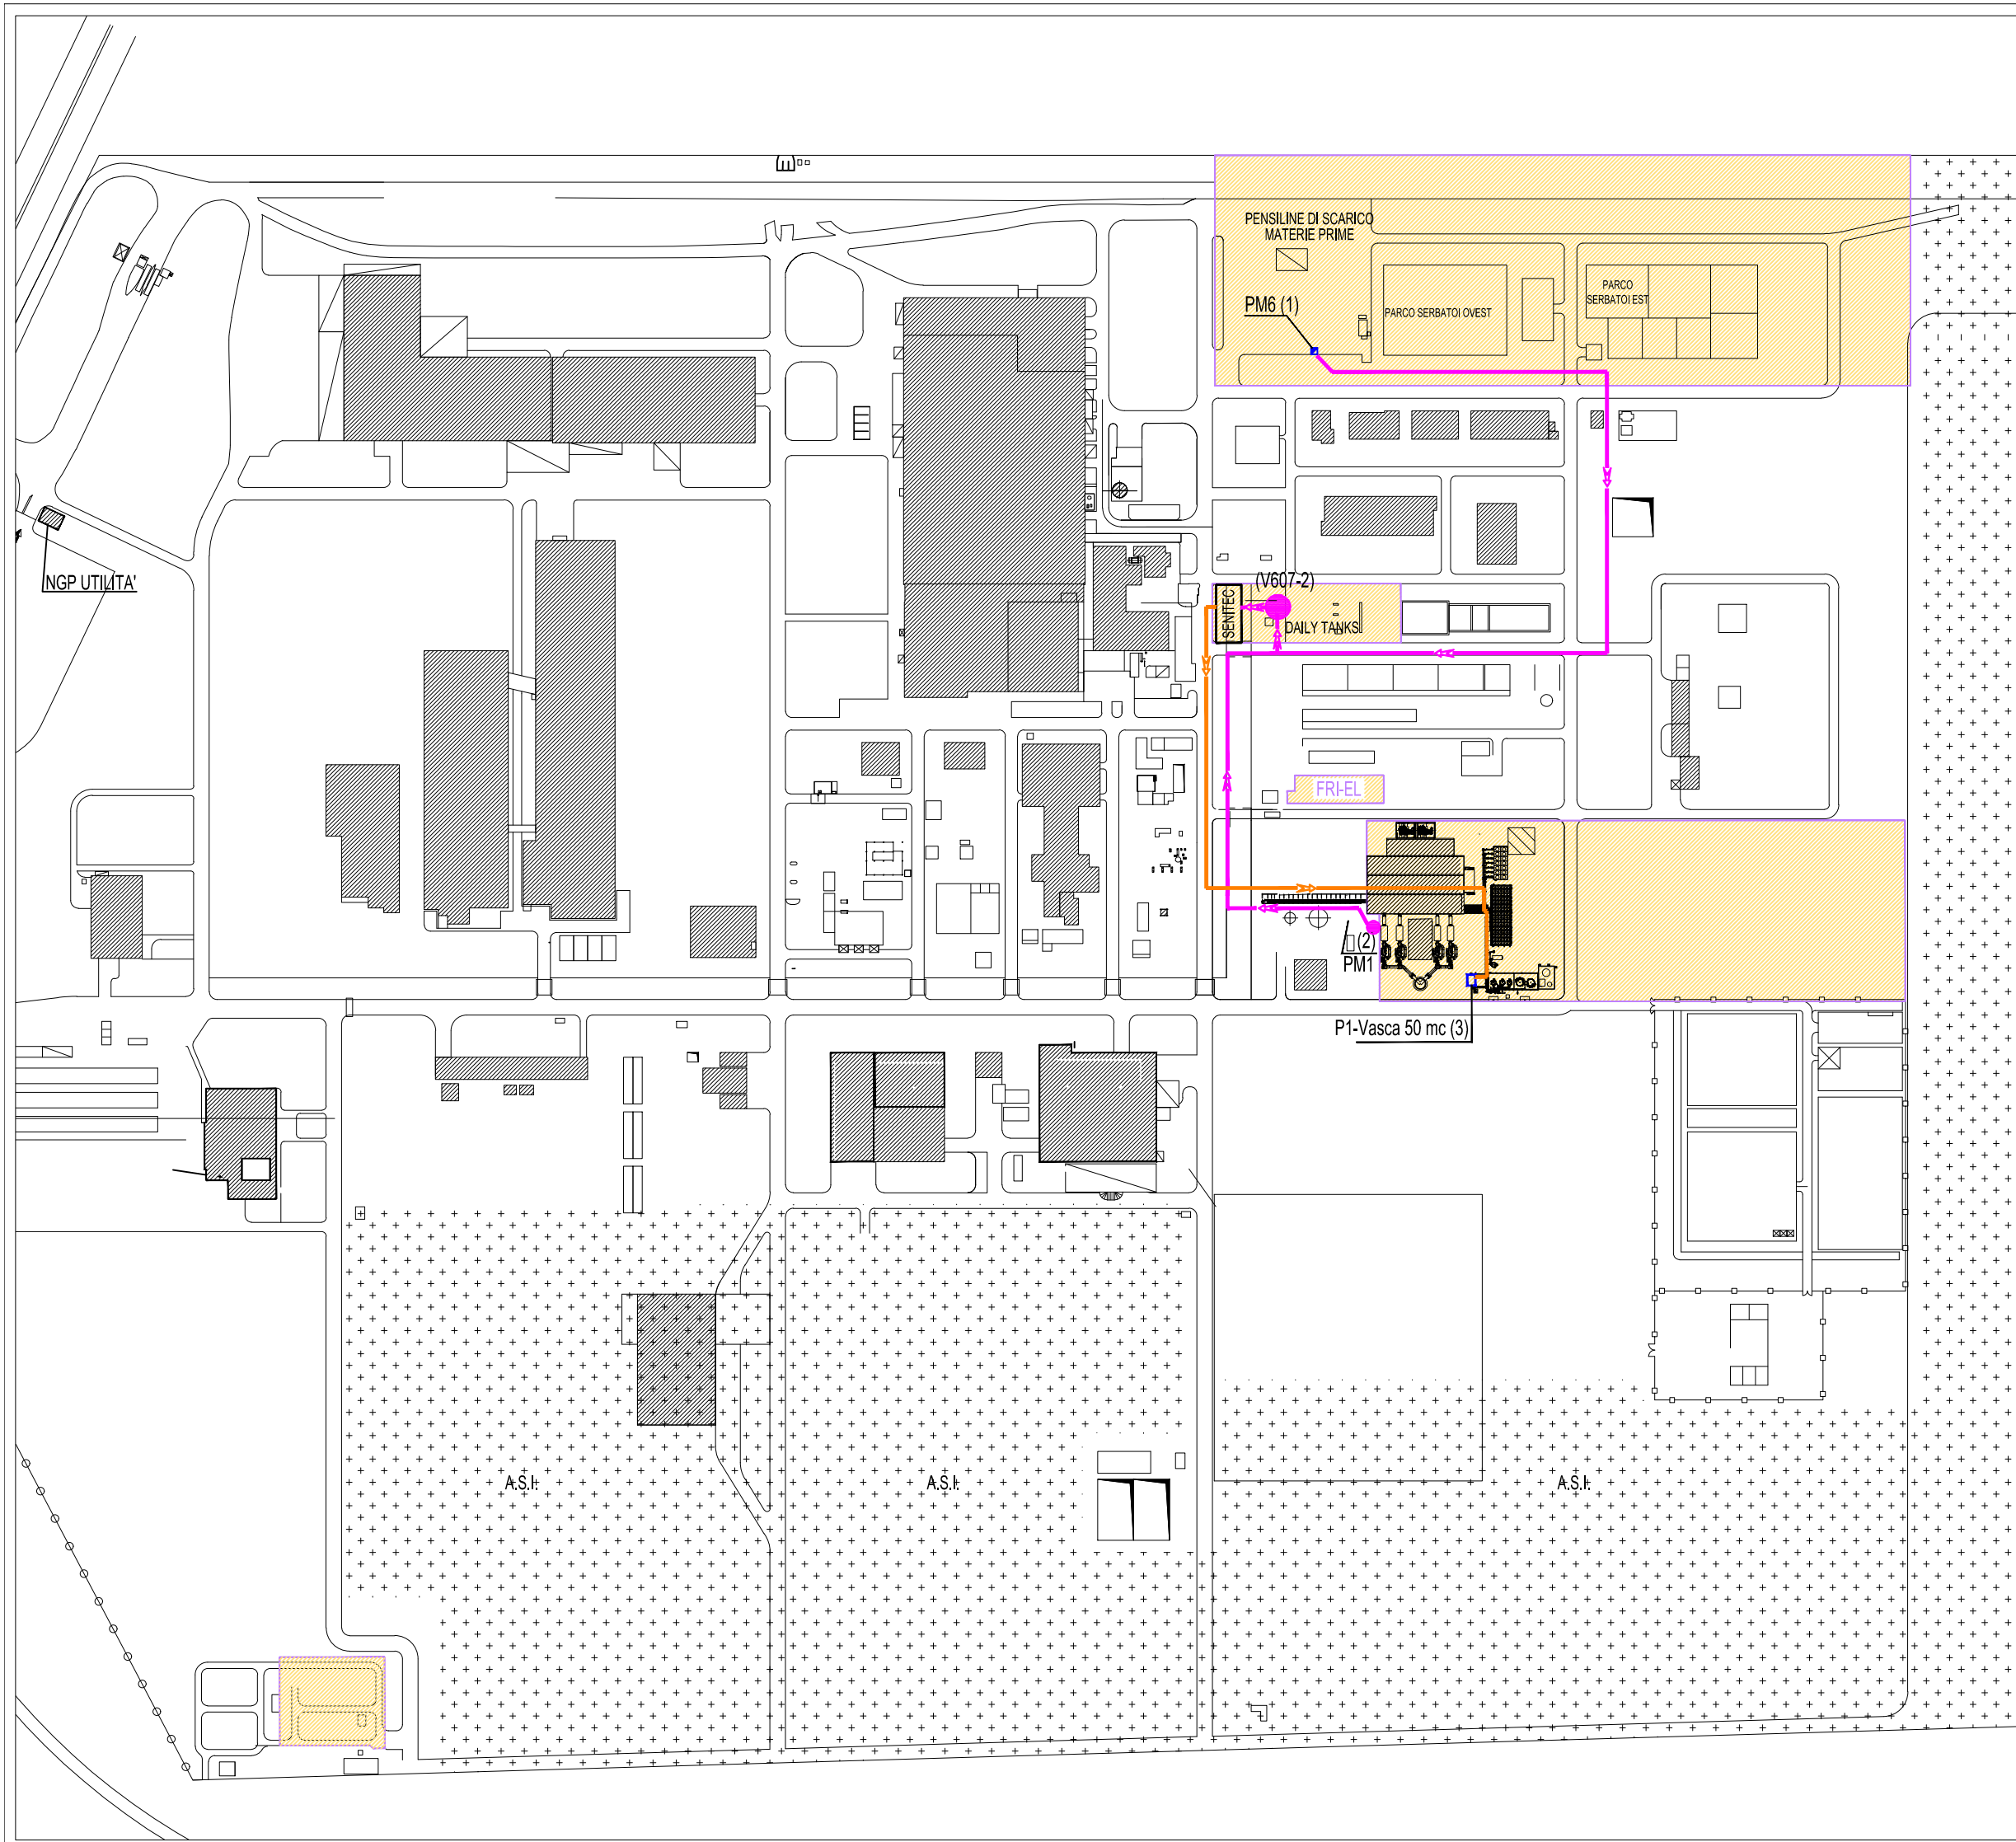

FRI-ELACERRA S.r.l.
Stabilimento di Acerra (NA)

ISTANZA DI RIESAME AIA - FASE ISTRUTTORIA

Al sensi dell'art. 29-octies del D.Lgs. 152/2006 e s.m.l.

ALLEGATO T3
Planimetria generale reti acque
di prima pioggia