


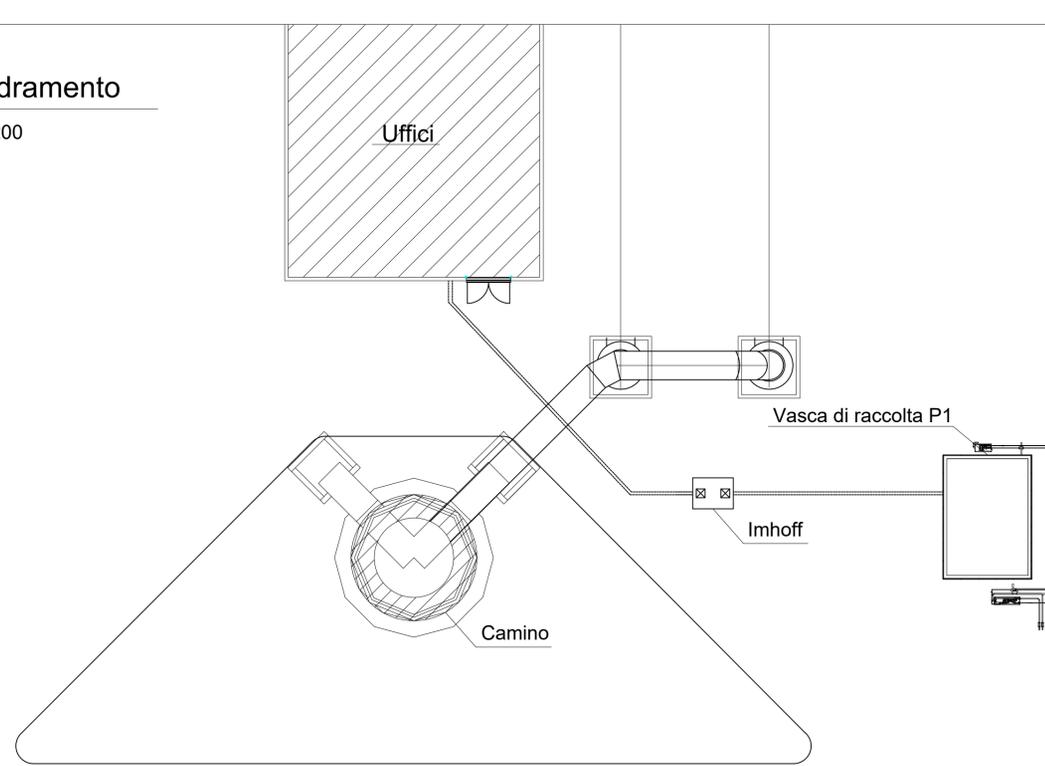


Pianta Inquadramento

Scala 1:200



Particolari Esecutivi


Scala 1:50

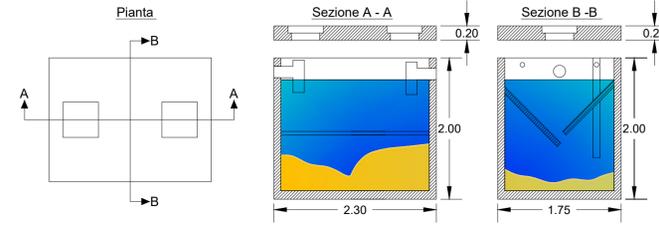

Capacità Imhoff 9.00 mc


Planimetria Generale

Scala 1:10000

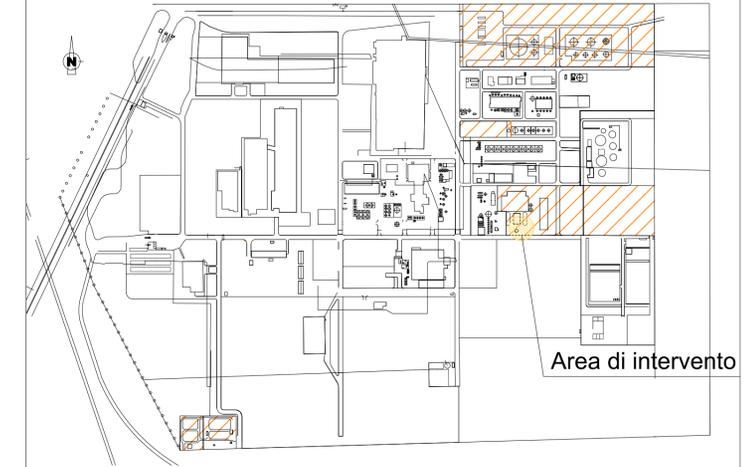


Pianta

Scala 1:100

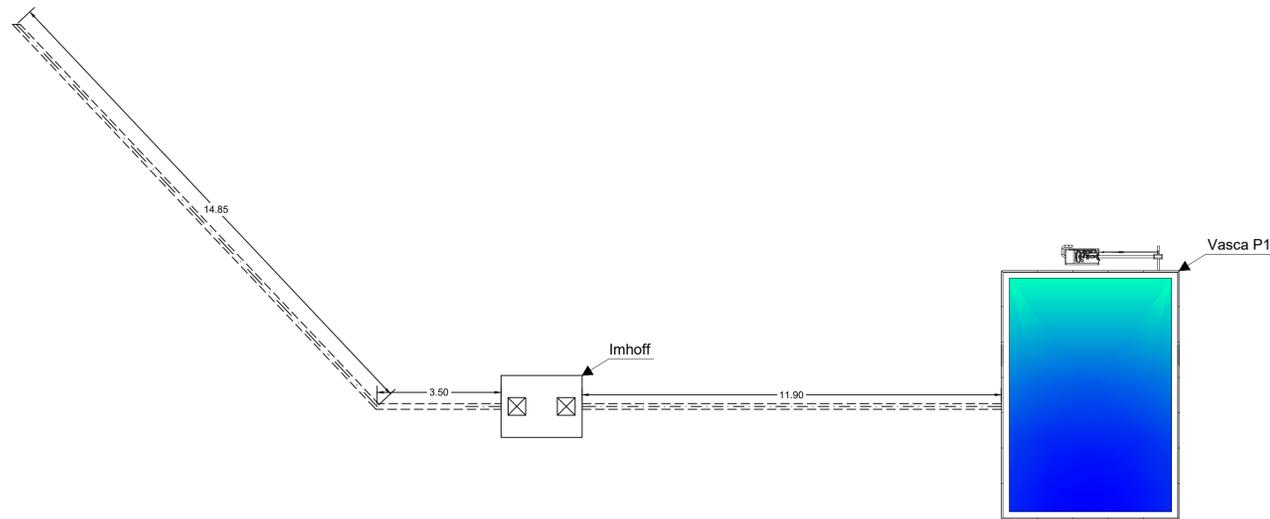


Sezione Trasversale

Scala 1:10

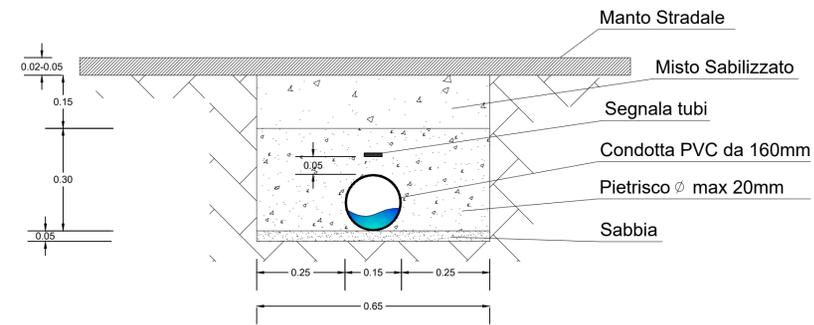

Sezione Longitudinale

Scala 1:100

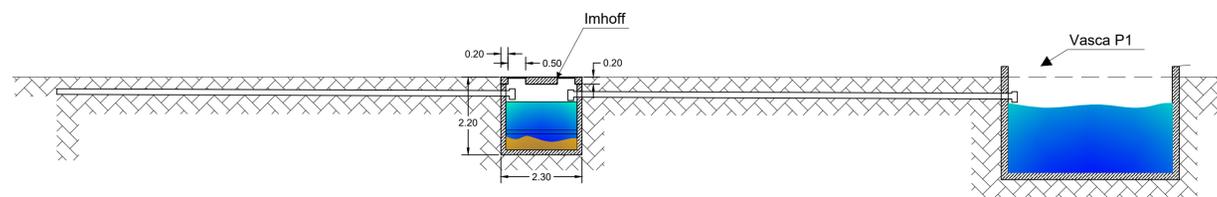

FRI-ELACERRA S.r.l.
Stabilimento di Acerra (NA)

ISTANZA DI RIESAME AIA - FASE ISTRUTTORIA

Ai sensi dell'art. 29-octies del D.Lgs. 152/2006 e s.m.i.

ALLEGATO U - ANNESSO 4D

Impianto IMHOFF

Stato di fatto