


LEGENDA

-  Pozzetto d'ispezione linea acque meteoriche di piazzale
-  Pozzetto d'ispezione linea acque bianche delle coperture
-  Pozzetto fiscale d'ispezione acque meteoriche di piazzale in uscita
-  Pozzetto fiscale d'ispezione acque bianche delle coperture in uscita
-  Pozzetto d'ispezione acqua cunetta (servitù di passaggio)
-  Caditoia raccolta acque meteoriche di piazzale
-  Uscita pluviale raccolta acque meteoriche coperture
-  linea scarico acque meteoriche di piazzale
-  linea scarico acque bianche meteoriche ricadenti sulle coperture
-  linea scarico acqua cunetta stradale
-  Fabbricato servizi
-  Verde
-  Fascia verde: essenze autoctone a medio e basso fusto

LEGENDA VASCHE E POZZETTI

- V-1** Vasca di accumulo acque meteoriche di prima e seconda pioggia (interrata) [Superficie 78 mq - prof. 3,6 m = 280 mc]
- V-2** n°3 pozzetti a tenuta per la raccolta di eventuali reflui sversati accidentalmente (a svuotamento periodico) [Dimensioni 100x100x100 cm = 1 mc]
- V-3** Vasca a tenuta per la raccolta di eventuali reflui sversati accidentalmente provenienti dalla griglia della pressa (a svuotamento periodico) [Dimensioni 120x120x140 cm = 2 mc]
- V-4** Pozzetto a tenuta per la raccolta di eventuali reflui sversati accidentalmente (a svuotamento periodico)
- V-5** Pozzetto a tenuta per la raccolta di eventuali reflui sversati accidentalmente (a svuotamento periodico)
- V-6** Vasca a tenuta per la raccolta di eventuali reflui sversati accidentalmente dal nastro di selezione (a svuotamento periodico)
- V-7** Vasca a tenuta per la raccolta di eventuali reflui sversati accidentalmente dal nastro di selezione (a svuotamento periodico)
- V-8** Griglie di raccolta dei reflui sversati accidentalmente collegati ad una vasca a tenuta (6 x 8 x 2,5 m) (a svuotamento periodico)
- V-9** Vasca a tenuta per la raccolta degli scarichi provenienti dai servizi igienici (a svuotamento periodico)

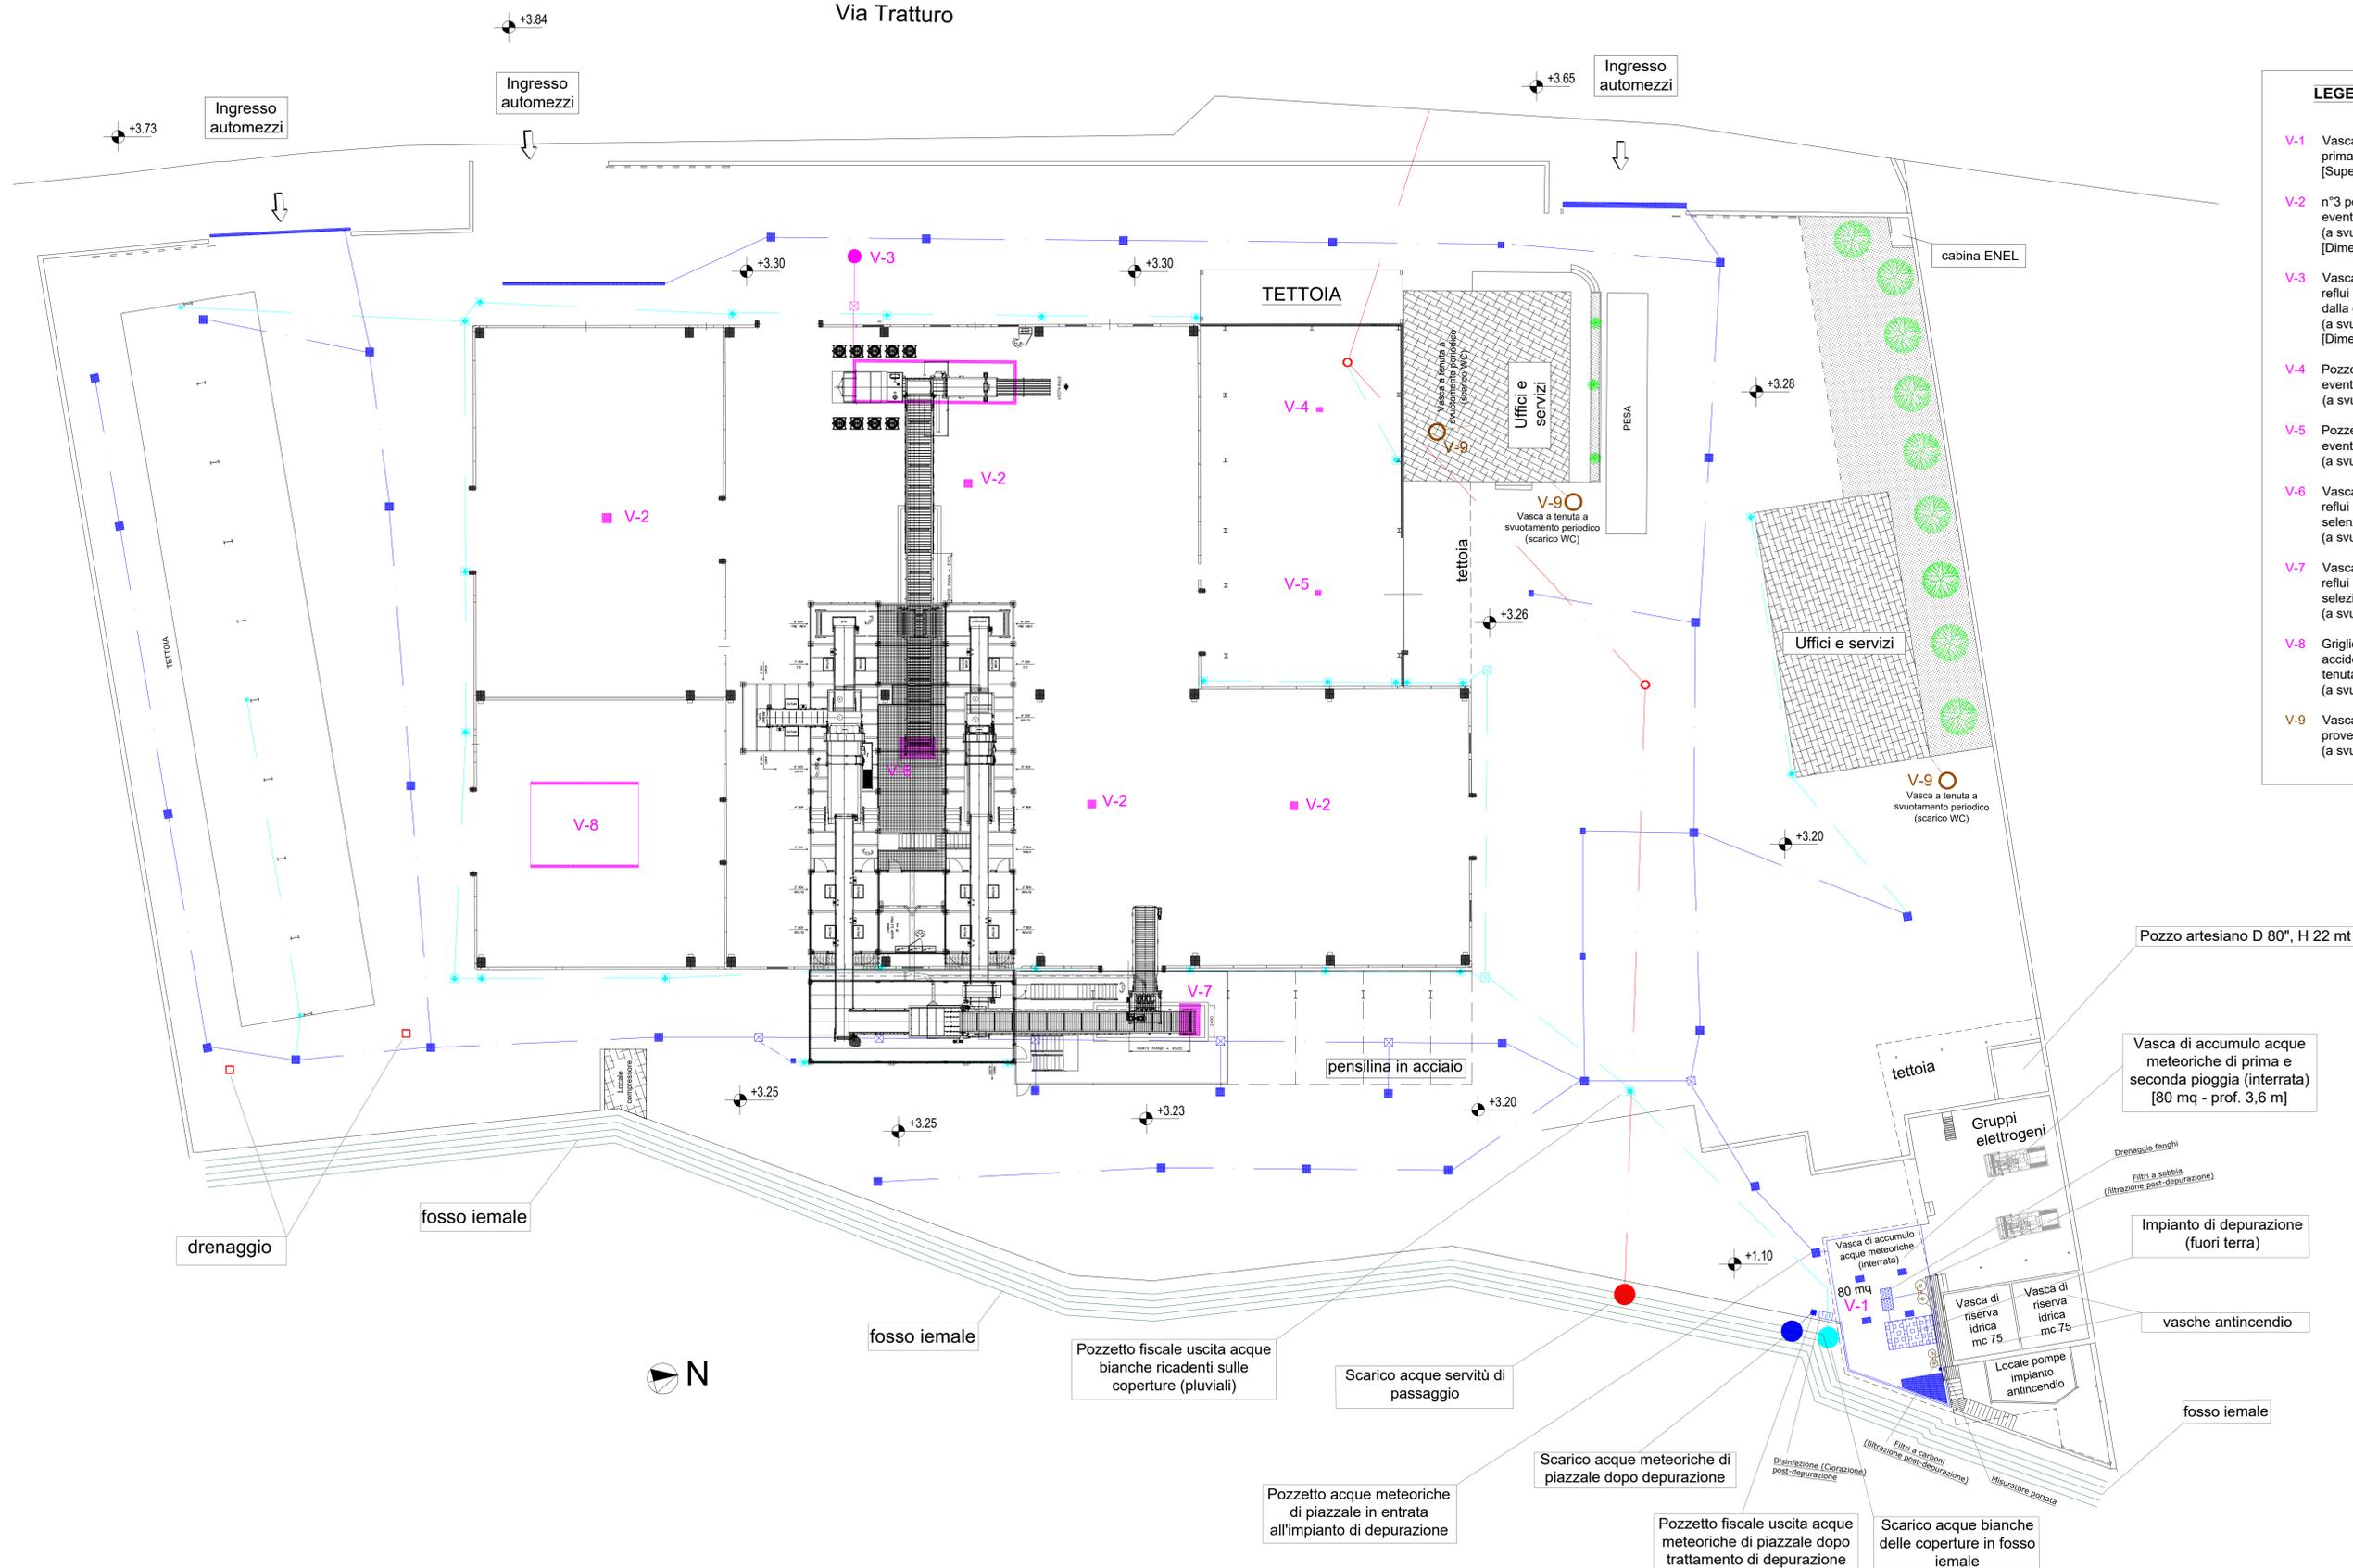

COMMITTENTE: **lavorgna**
 Sede Legale: Contrada S. Donato - 80030 San Lorenzo (BN)
 Sede Operativa: Via Toppini - 80030 San Lorenzo (BN)

OGGETTO: **Autorizzazione Unica di un impianto di gestione rifiuti ai sensi dell'art. 208 del D.Lgs. 152/06 e della DRGC 386/2016**

DESCRIZIONE: **PLANIMETRIA RETI IMPIANTISTICHE CON PARTICOLARE RIFERIMENTO ALLE RETI DI SMALTIMENTO ACQUE**

ELABORATO N°: **PL-5**
 SCALA: **1:200**
 DATA: **GIUGNO 2018**

DOPO LE MODIFICHE DA APPORTARE IN FASE DI CANTIERE PRIMA DELLA FINE LAVORI

IL TECNICO



DOTT. MONACO MARCELLO

