

# Planimetria percorso acque reflue rev.05


Scala 1:400

Pozzetto fiscale	Tipologia di scarico	Coordinate Geografiche
SC1	acque di prima pioggia	41.044583, 14.561806
SC2	acque reflue servizi igienici	41.044444, 14.561389



Id 01 Rete Fognante Area P.I.P.

Id 02 Viabilità area P.I.P. - Via D. IZZO

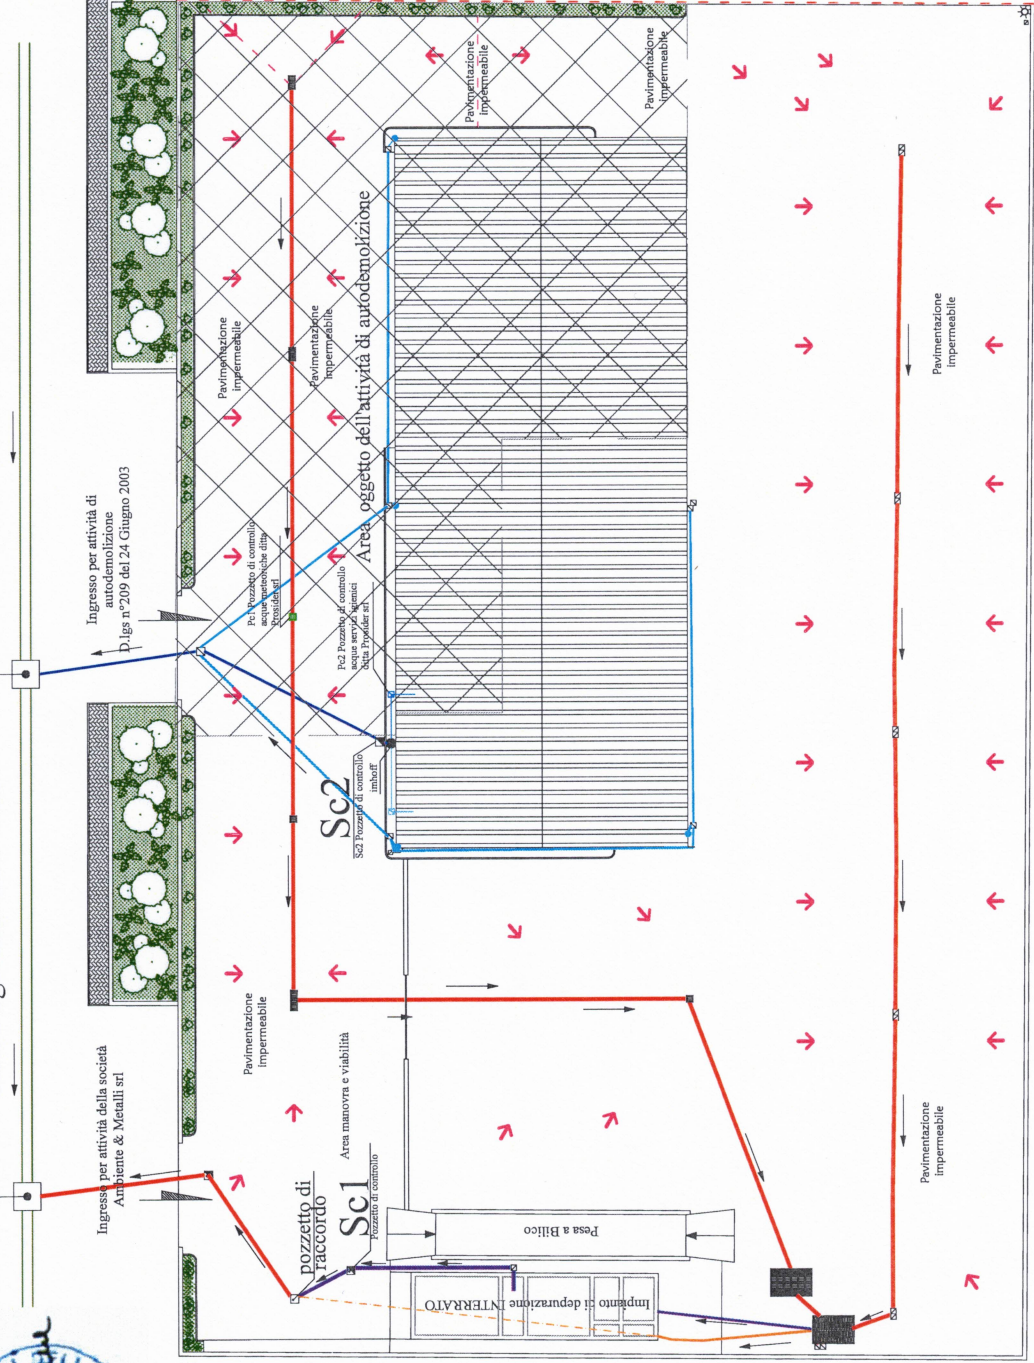

**LEGENDA**

- Area Prosidar srl
- Area coperta esistente
- Rete raccolta acque dei piazzali
- Acque di prima pioggia
- Acque di seconda pioggia
- Rete acque pluviali (aree coperte)
- Rete acque nere e saponate dei servizi igienici (uffici)
- Vasca Imhoff
- Pozzetti di controllo Sc1 e Sc2
- Pozzetto di controllo Pc1 (Prosidar srl)
- Pozzetto di controllo Pc2 (Prosidar srl)
- Pendenza Tubazioni
- Pendenza piazzali

PARTICOLARE\_VASCA\_IMHOFF



PARTICOLARE\_DEPURATORE\_ACQUE\_METEORICHE

