



TECNO GLOBAL SERVICES s.n.c.

Via Casale, n° 17,19 - 82011 AIROLA (BN)
tel. e fax 0823 714830
www.tecnogs.com - eMail:adm@tecnogs.com

Località:

COMUNE di CEPALONI
Provincia di Benevento

Oggetto:

VARIANTE NON SOSTANZIALE

Centro di rottamazione e demolizione di veicoli fuori uso ai sensi del D. Lgs. n. 209/2003, art. 210 del D.Lgs. 152/06, D.G.R.C. n. 1411/2007 e s.m.i., ubicato in un complesso industriale sito nel P.I.P di c.da Rotola- lotto L10

Proprietà:

M. L. P. A. s.r.l.s.

Titolo della Tavola:

STATO DI FATTO
PLANIMETRIA LAY-OUT con DESTINAZIONI

Tavola n°:

3.A

Fase: Esecutiva

Commessa: A 4 0 4 7 P L 7 7 X X 1

Foglio: 1 di: 1

Scala: 1 : 200

Formato: 410x840

Data: 01 Luglio 2019

00	01/07/2019	Emissione per Approvazione	Geom. Diamante NAPOLITANO	Geom. Diamante NAPOLITANO
N°	Data:	Descrizione:	Elaborato:	Approvato:

Convalida:


il Tecnico: **Geom. Diamante NAPOLITANO**



Note:

M.L.P.A. s.r.l.s.
Via Cesare Battisti 1 - 82100 Benevento
Tel. 0824.363249 - 0824.342.5147730
342.9968153 - 333.2990707
Parti IVA 01.690.940.628

E' VIETATO anche in forza degli articoli 2584 e seguenti C.C. - R.D. 21 luglio 1942, N. 929 articolo 16 e seguenti nonché R.D. 29 giugno 1939, N.1127, rammentare, copiare, o comunque diffondere il presente disegno, si riserva di procedere a termine degli articoli 623 e 473 C.P. contro gli eventuali contravventori.

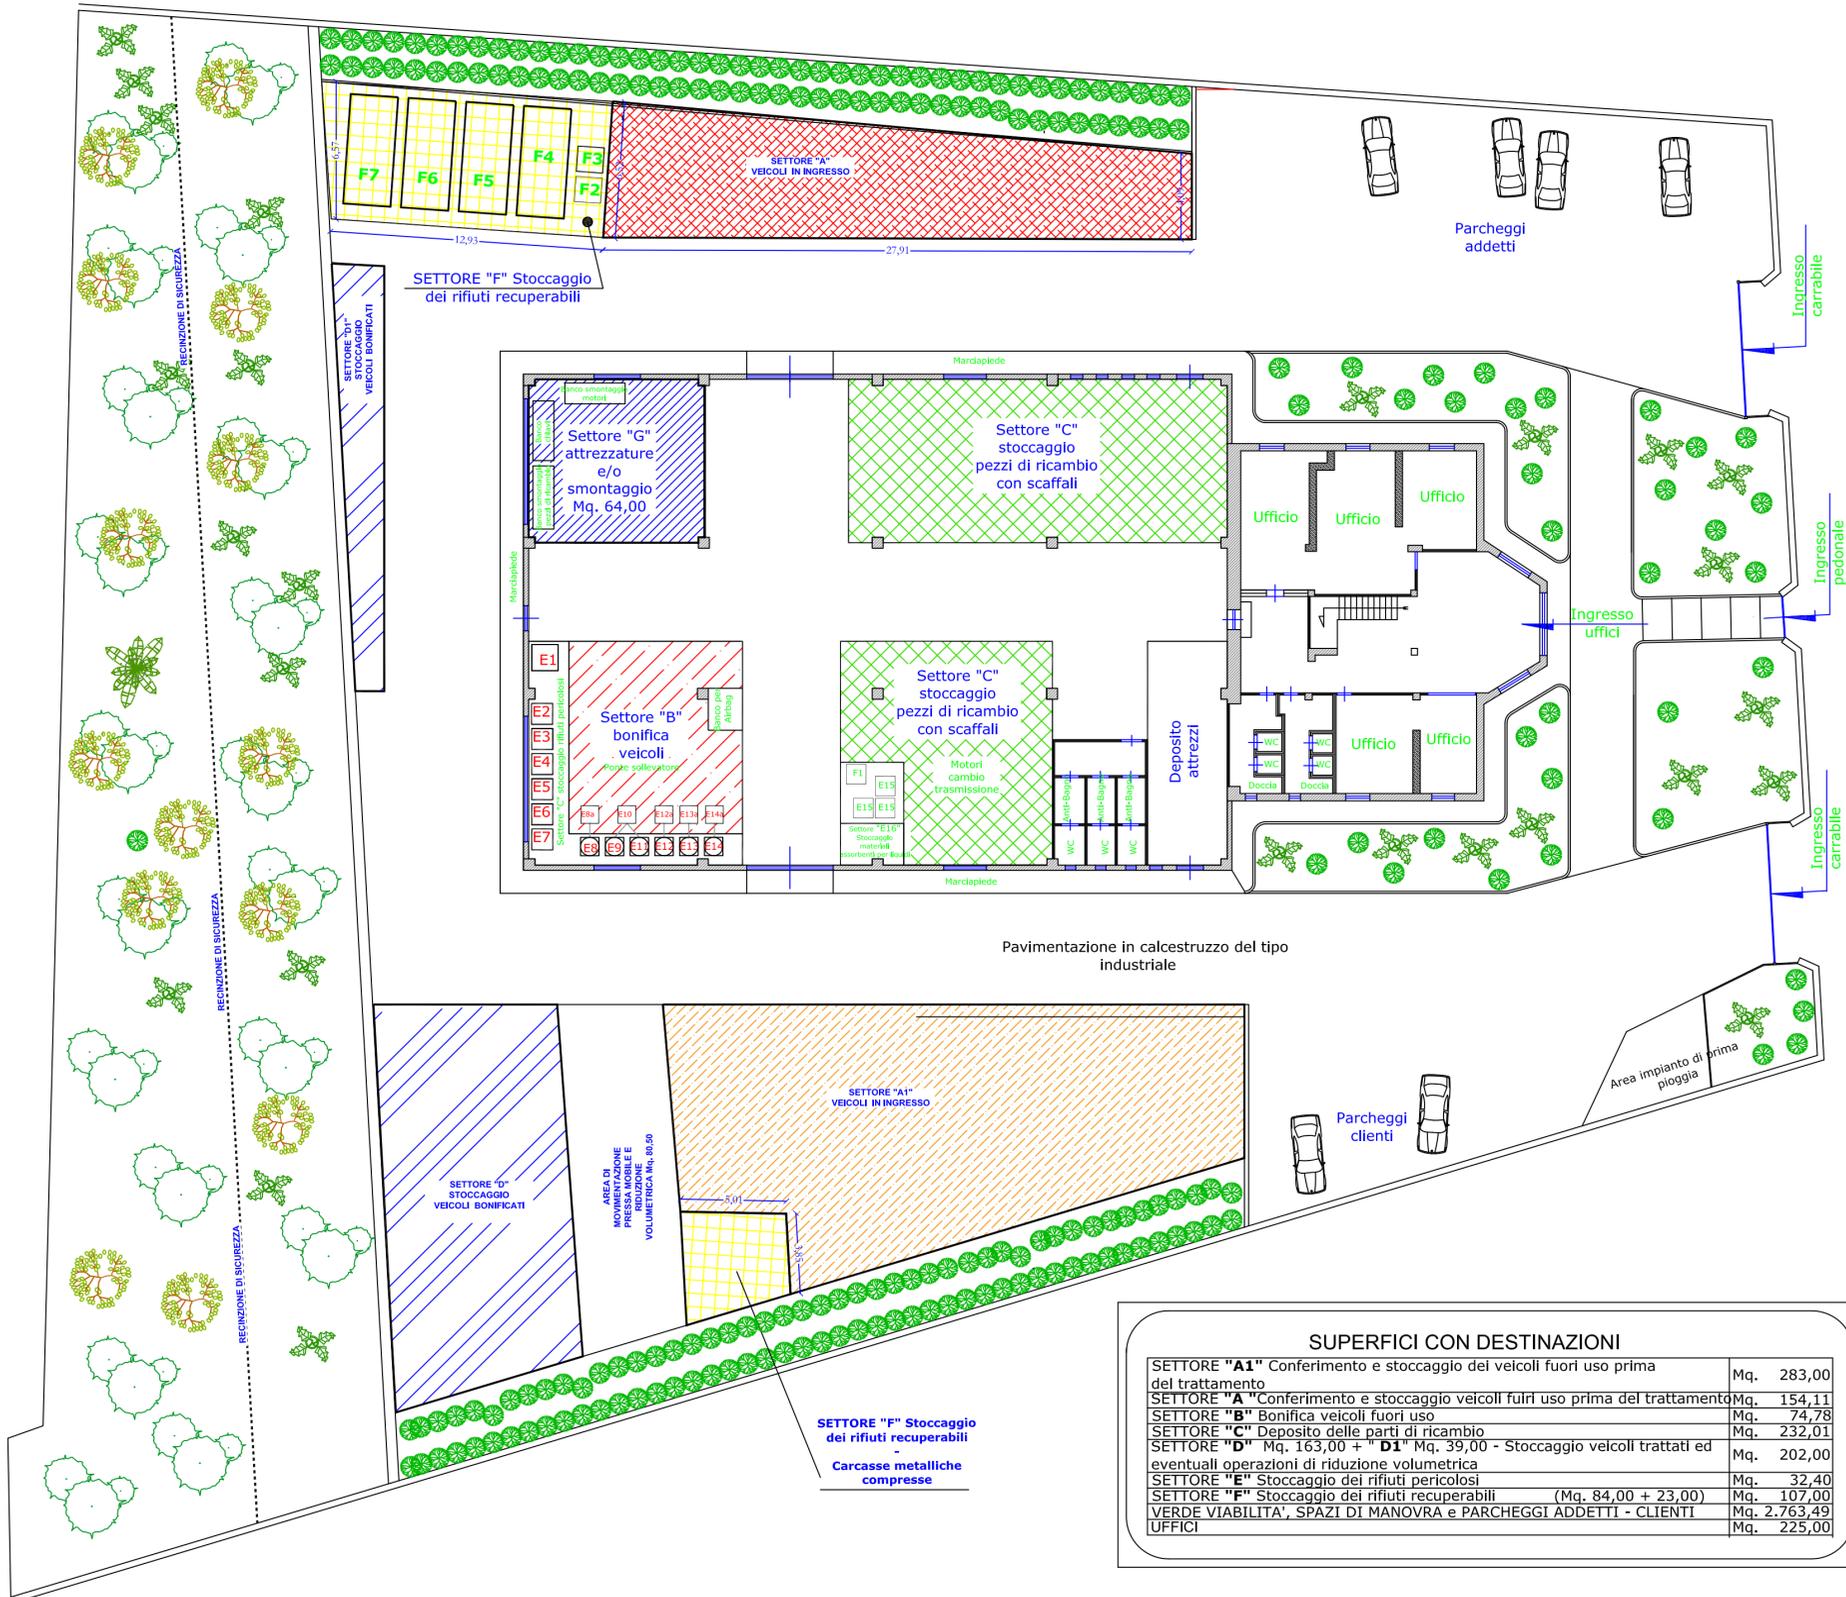

SUPERFICI CON DESTINAZIONI	
SETTORE "A1" Conferimento e stoccaggio dei veicoli fuori uso prima del trattamento	Mq. 283,00
SETTORE "A" Conferimento e stoccaggio veicoli fuori uso prima del trattamento	Mq. 154,11
SETTORE "B" Bonifica veicoli fuori uso	Mq. 74,78
SETTORE "C" Deposito delle parti di ricambio	Mq. 232,01
SETTORE "D" Mq. 163,00 + "DI" Mq. 39,00 - Stoccaggio veicoli trattati ed eventuali operazioni di riduzione volumetrica	Mq. 202,00
SETTORE "E" Stoccaggio dei rifiuti pericolosi	Mq. 32,40
SETTORE "F" Stoccaggio dei rifiuti recuperabili (Mq. 84,00 + 23,00)	Mq. 107,00
VERDE VIABILITA', SPAZI DI MANOVRA e PARCHEGGI ADDETTI - CLIENTI	Mq. 2.763,49
UFFICI	Mq. 225,00

Legenda

D.lgs n°209 de 24 Giugno 2003 s.m.i.

SETTORE "E" STOCCAGGIO RIFIUTI PERICOLOSI	
E1	Contenitore per stoccaggio batterie
E2	Contenitore condensatori contenenti PCB
E3	Contenitore filtri motore
E4	Contenitore pastiglie per freni
E5	Impianto bonifica gas gpl - metano
E6	Serbatoio e aspirazione fluidi refrigeranti
E7	Serbatoio olio trasmissione e cambio
E8	Serbatoio olio esausto
E8.a	Pompa aspirazione olio esausto
E9	Serbatoio benzina
E10	Pompa aspirazione benzina e gasolio
E11	Serbatoio gasolio
E12	Serbatoio per liquido lavavetri
E12.a	Pompa aspirazione liquido lavavetri
E13	Serbatoio per liquido antigelo
E13.a	Pompa aspirazione antigelo
E14	Serbatoio olio freni
E14.a	Pompa aspirazione olio freni
E15	Contenitori per eventuali rifiuti
E16	Settore sostanze assorbimento liquidi

SETTORE "F" STOCCAGGIO RIFIUTI RECUPERABILI	
F1	Contenitore per catalizzatore
F2	Cassone deposito componenti metallici contenente rame, alluminio e magnesio
F3	Cassone deposito componenti in vetro
F4	Cassone per deposito dei grandi componenti in plastica, paraurti, cruscotto e serbatoi
F5	Cassone deposito pneumatici
F6	Cassone deposito metalli (acciaio)
F7	Cassone deposito metalli (alluminio, ghisa, ecc..)

AREA COMPLESSIVA

Area coperta complessiva compreso uffici	mq. 1.019,00
Area scoperta complessiva	mq. 3.589,99
AREA COMPLESSIVA DESTINATA ALL'ATTIVITA'	mq. 4.608,99
Area coperta destinata all'attività produzione	mq. 794,00