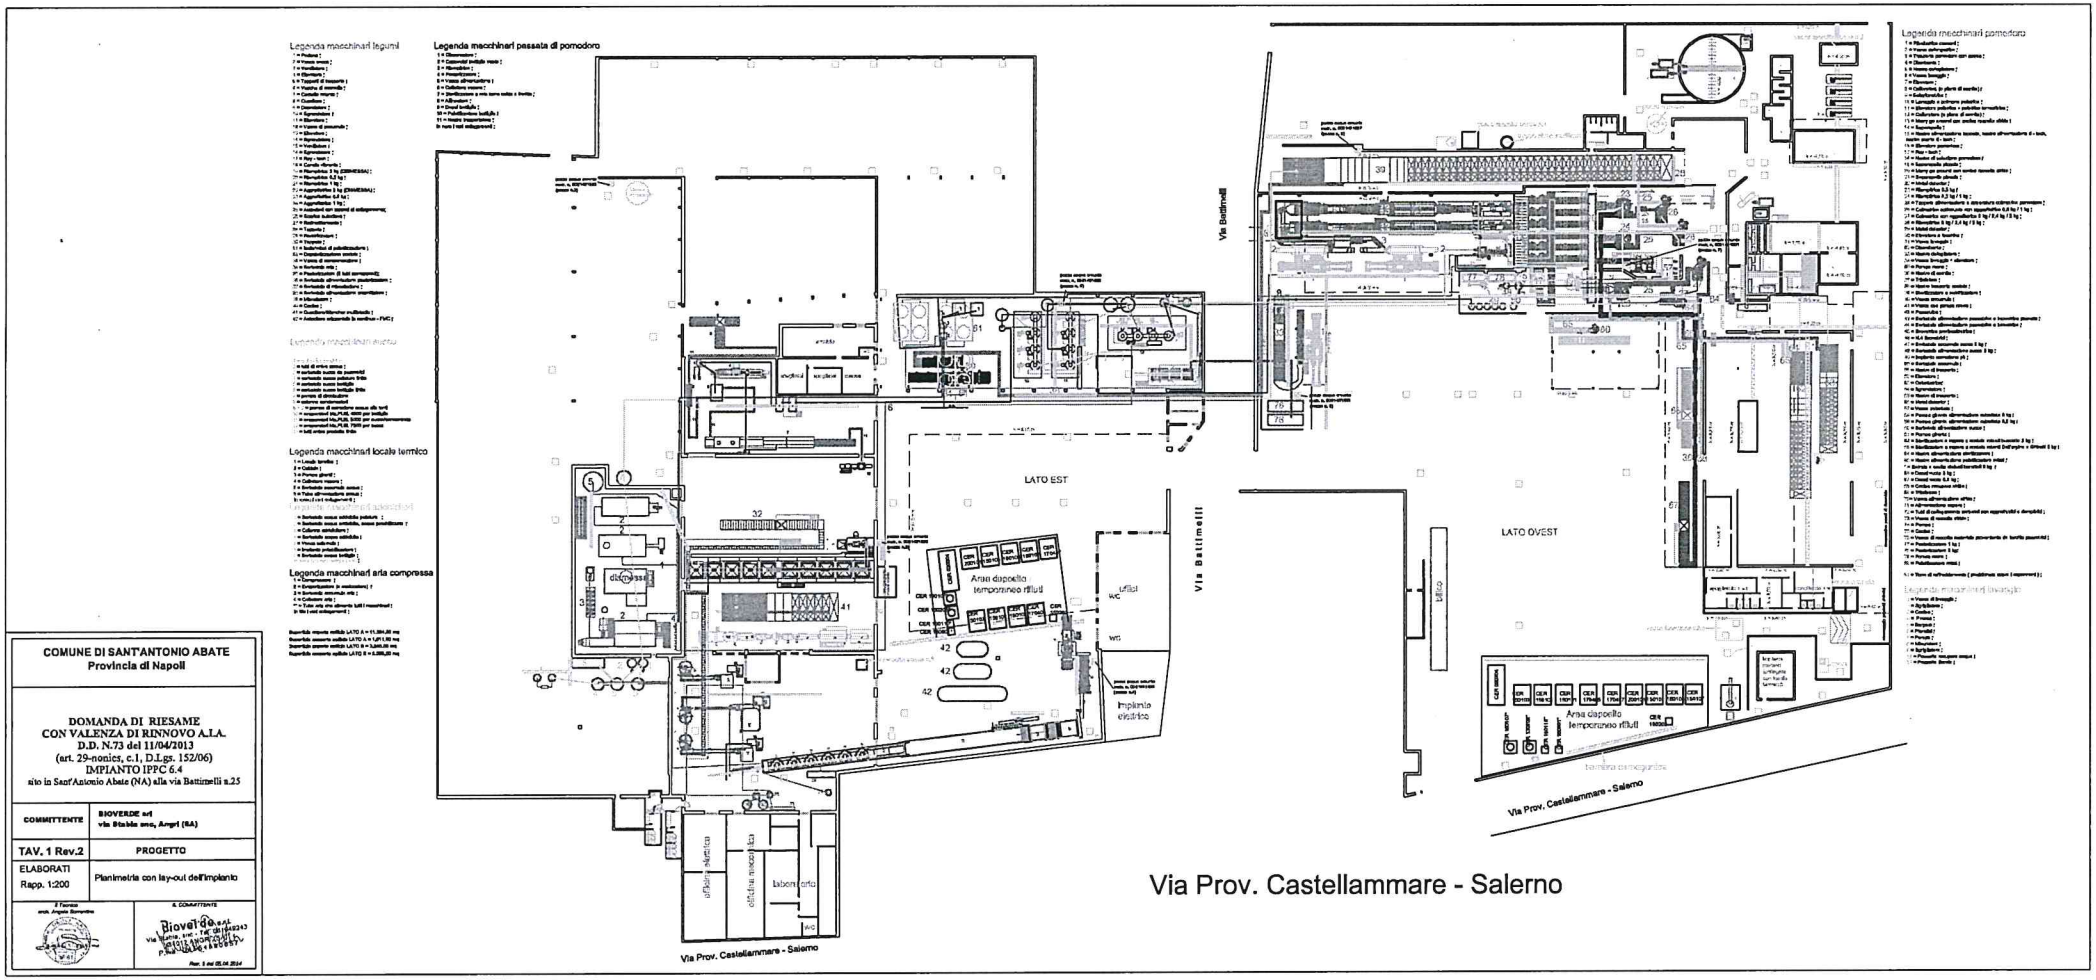
Legenda macchinari legumi
Legenda macchinari passata di pomodoro
Legenda macchinari pomodoro
Legenda macchinari locale termico
Legenda macchinari aria compressa
Via Battimelli
LATO EST
LATO OVEST
Area deposito temporaneo rifiuti
Impianto elettrico
Via Prov. Castellammare - Salerno
COMUNE DI SANT'ANTONIO ABATE
Provincia di Napoli
DOMANDA DI RIESAME
CON VALENZA DI RINNOVO A.I.A.
D.D. N.73 del 11/04/2013
(art. 29-nonies, c.1, D.Lgs. 152/06)
IMPIANTO IPPC 6.4
sito in Sant'Antonio Abate (NA) alla via Battimelli n.25
COMMITTENTE
BIOVERDE srl
via Stabia snc, Angri (SA)
TAV. 1 Rev.2
PROGETTO
ELABORATI
Rapp. 1:200
Planimetria con lay-out dell'impianto
Il Tecnico
Il COMMITTENTE