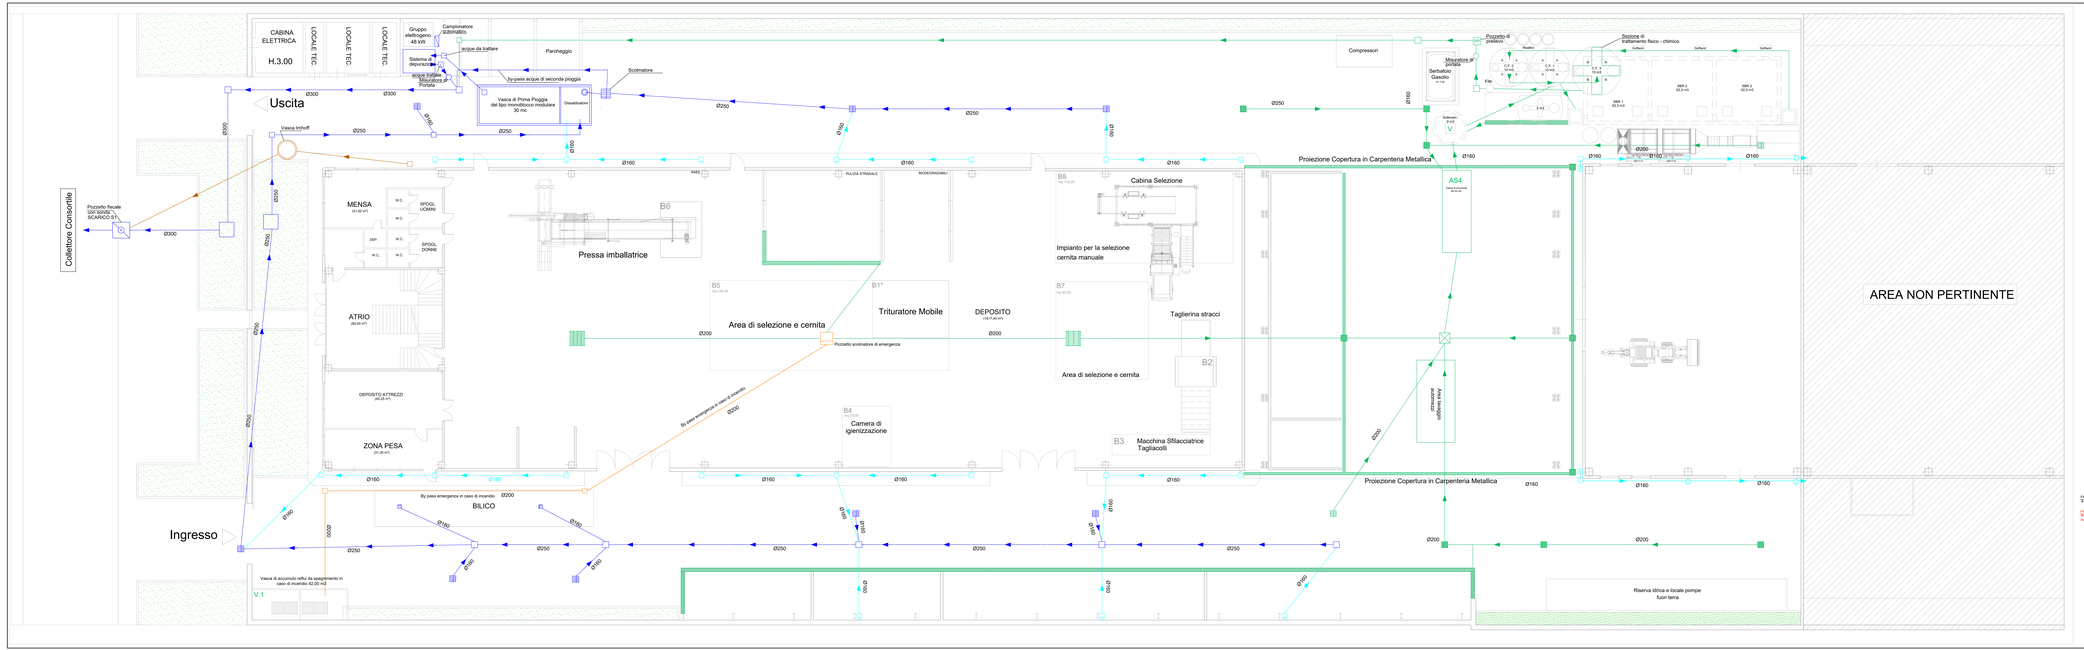

Legenda

- *fabbrica* – *Acque meteoriche di piazzale*
- *fabbrica* – *Acque meteoriche di copertura*
- *fabbrica* – *Acque nere*
- *fabbrica* – *Percolato*
- *fabbrica by-pass in caso di incendio*
- *Pozzetto sifonato* – *Acque meteoriche di copertura*
- *Pozzetto di derivazione* **confluenza** – *Acque meteoriche di copertura*
- *Pozzetto di derivazione* **confluenza** – *Acque meteoriche di piazzale*
- *Pozzetto di derivazione* **confluenza con cadito** – *Acque meteoriche di piazzale*
- *Pozzetto di derivazione* **confluenza** – *Acque nere*
- *Pozzetto di derivazione* **confluenza** – *Percolato*
- *Pozzetto di derivazione* **confluenza con cadito** – *Percolato*
- *Grigliato metallico* – *Percolato*
- *Pozzetto di prelievo PP* – *Percolato*
  COORDINATE UTM WGS 84
  40°12'30.48"
  4538776.11 mN
- *Pozzetto fiscale con scarico S1*
  COORDINATE UTM WGS 84
  40°12'29.44"
  4538851.11 mN

SEZIONE POZZETTO SCOLMATORE LINEA REFLUI INCENDIO
Scala 1: 10

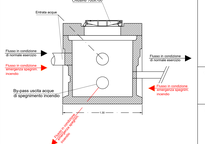

REGIONE CAMPANIA
PROVINCIA DI NAPOLI
COMUNE DI ACERRA

IMPIANTO DI TRATTAMENTO DI RIFIUTI NON PERICOLOSI IN ZONA ASI DI ACERRA

ECOLOGIA ITALIANA

COMMITTENTE: Ecologia Italiana
Via Cardinal n. 7
Napoli
P.IVA 08094411210
PEC info@pec.ecologiaitaliana.it

TECNICO: Arch. Salvatore Crimaldi
Via Verdi n. 24
80013 Acerra (Na)
PEC engservicesvat@pec.it

ORDINE DEGLI ARCHITETTI P.P.C. DELLA PROVINCIA DI NAPOLI
Arch. SALVATORE CRIMALDI
N. 1999

PLANIMETRIA GENERALE CON INDICAZIONE DELLA RETI DI RACCOLTA DELLE ACQUE REFLUE
ESATTA RAPPRESENTAZIONE

N. ELABORATO: TAV 04 | SCALA: 1:200