



Giunta Regionale della Campania

DECRETO DIRIGENZIALE

DIRETTORE GENERALE/
DIRIGENTE UFFICIO/STRUTTURA
DIRIGENTE SETTORE
DIRIGENTE UOS

ANTONELLO BARRETTA

DECRETO N°	DEL	DIREZ. GENERALE / UFFICIO / STRUTT.	SETTORE	UOS
61	06/11/2025	216	02	03

Oggetto:

D.lgs. 152/06 art. 208 - Ditta FALCONE ECOLOGIA S.R.L. - Autorizzazione unica impianto di messa in riserva rifiuti pericolosi e non pericolosi e recupero di rifiuti non pericolosi, sito in via dei Tigli snc nel comune di San Bartolomeo in Galdo (BN). Presa d'atto variante non sostanziale e variazione sede legale.

IL DIRIGENTE

PREMESSO CHE:

- a. sul Supplemento ordinario alla G.U. n. 88 del 14 aprile 2006 – Serie generale – è stato pubblicato il D.lgs. 3 Aprile 2006 n. 152 “Norme in materia Ambientale”;
- b. l'art. 208 del D.lgs. n. 152/06 disciplina l'autorizzazione unica per i nuovi impianti di smaltimento e di recupero rifiuti;
- c. le procedure per l'approvazione dei progetti e l'autorizzazione all'esercizio degli impianti di stoccaggio provvisorio e recupero rifiuti è regolamentata nella Delibera di Giunta Regionale della Campania n. 8 del 15.01.2019;
- d. la ditta FALCONE ECOLOGIA S.R.L. , P.IVA 01670860624, legalmente rappresentata dal sig. *****OMISSIS***** nato a *****OMISSIS***** , è stata autorizzata con D.D. n. 28 del 12.03.2024, ai sensi dell'art. 208 del D.lgs. 152/06, all'esercizio dell'attività dell'impianto di messa in riserva rifiuti pericolosi e non pericolosi e recupero di rifiuti non pericolosi, da ubicarsi in via dei Tigli snc nel comune di San Bartolomeo in Galdo (BN);
- e. con comunicazione a mezzo PEC del 18.03.2024, acquisita al PG n. 142740 del 19.03.2024, la società ha comunicato l'inizio dei lavori in data 19.03.2024;

CONSIDERATO CHE la società FALCONE ECOLOGIA S.R.L., con nota acquisita al prot.n. 0588128 del 04/11/2025, ha presentato istanza di modifica non sostanziale dell'autorizzazione rilasciata con D.D. n. 28 del 12.03.2024, avente ad oggetto:

1. Riposizionamento della pressa in nuovo punto a causa delle difficoltà riscontrate nella fase di montaggio e alla successiva gestione delle lavorazioni da effettuare in quell'area, con conseguente nuova predisposizione delle aree di seguito riportate, senza modificarne le superfici:
 - area uscita rifiuti selezionati;
 - area scarico rifiuti da sottoporre immediatamente alle operazioni di recupero;
 - area uscita prodotti recuperati;
 - area stoccaggio dei rifiuti sottoposti ad operazioni di pressatura.
2. Posizionamento del tritratore in un nuovo punto.
3. Inversione “area scarico rifiuti da sottoporre immediatamente alle operazioni di recupero” e “Aree stoccaggio rifiuti non pericolosi non conformi”;
4. Posizionamento dell'impianto di prima pioggia in nuova area, viste le pendenze del suolo e le difficoltà riscontrate nel convogliare tutte le acque meteoriche nell'impianto di depurazione, in modo tale da permettere a tutte le acque di essere depurate prima di essere scaricate in corpo idrico superficiale.

CONSIDERATO ALTRESÌ CHE con la medesima nota prot.n. 0588128 del 04/11/2025 la società FALCONE ECOLOGIA S.R.L. ha presentato istanza volta ad ottenere il cambio della sede legale dell'impianto da Via Pasquale Circelli n.70/A in San Bartolomeo in Galdo (BN) a Via dei Tigli Snc nel medesimo Comune;

RILEVATO CHE, come dichiarato dalla società nell'ambito della Relazione Tecnica acquisita al PG n. 0588128 del 04/11/2025, la variante proposta:

- non determina un incremento significativo delle emissioni in atmosfera rispetto a quanto attualmente autorizzato;
- non determina un aggravio del rischio incendio rispetto a quanto precedentemente autorizzato ai sensi di DPR 151/2011, DGR 223/2019;

- non determina un aggravio delle condizioni di tutela della salute e di sicurezza dei lavoratori sui luoghi di lavoro rispetto alle norme di cui al D. Lgs. 81/2008;
- non determina variazioni significative relativamente alle emissioni fonometriche;
- non determina variazioni qualitative e/o quantitative relativamente agli scarichi delle acque reflue;
- non determina una variazione del ciclo produttivo con modifica delle operazioni di smaltimento/recupero rispetto a quelli autorizzati.

TENUTO CONTO

- a. della dichiarazione sull'assenza di condizioni di conflitto di interessi resa, ai sensi dell'art. 6 bis della legge 241/90 e dell'art. 6 comma 2 del DPR 62/13, unitamente al Responsabile del procedimento;
- b. che dalla BDNA è risultato, in data 04.11.2025, che nei confronti del Rappresentante Legale della società e dei soggetti di cui all'art. 85 del D.lgs. 159/2011, non sussistono le cause di divieto, di sospensione e di decadenza di cui all'art.67 dello stesso decreto;

RITENUTO CHE sussistono le condizioni per la presa d'atto relativa alla variante non sostanziale richiesta dalla ditta FALCONE ECOLOGIA S.R.L.;

VISTI

- a. l'art.208 del D. Lgs. 152 del 2006 e smi;
- b. la D.G.R.C. n. 8 del 15/01/2019;
- c. la legge 241/1990;

Alla stregua dell'istruttoria e dell'espressa dichiarazione di regolarità della stessa, compiuta dal responsabile del procedimento dott.ssa Silvia MEOLI, fatti salvi comunque tutti i visti, autorizzazioni e concessione di competenza di altri Enti, propedeutici ed essenziali all'esercizio dell'attività;

DECRETA

Per quanto espresso in narrativa, che qui si intende integralmente riportato e trascritto, di:

1. **PRENDERE ATTO** della variazione della sede legale dell'impianto di messa in riserva di rifiuti pericolosi e non pericolosi e recupero di rifiuti non pericolosi , gestito dalla società FALCONE ECOLOGIA S.R.L. , P.IVA 01670860624, legalmente rappresentata dal sig. *****OMISSIS***** nato a *****OMISSIS***** , da Via Pasquale Circelli n.70/A in San Bartolomeo in Galdo (BN) a Via dei Tigli Snc nel medesimo Comune;
2. **PRENDERE ATTO** della variante non sostanziale presentata dalla citata società FALCONE ECOLOGIA S.R.L. avente ad oggetto:
 1. Riposizionamento della pressa per facilitare le lavorazioni di recupero dei rifiuti, delle seguenti aree:
 - area uscita rifiuti selezionati;
 - area scarico rifiuti da sottoporre immediatamente alle operazioni di recupero;
 - area uscita prodotti recuperati;
 - area stoccaggio dei rifiuti sottoposti ad operazioni di pressatura.

2. Posizionamento del trituratore in un nuovo punto.
 3. Inversione "area scarico rifiuti da sottoporre immediatamente alle operazioni di recupero" e "Aree stoccaggio rifiuti non pericolosi non conformi";
 4. Posizionamento dell'impianto di prima pioggia in nuova area.
3. **STABILIRE CHE** la modifica non sostanziale di che trattasi è approvata secondo il progetto costituito dai seguenti elaborati grafici, acquisiti al prot.n. 0588128 del 04/11/2025:
- **Allegato 1:** Planimetria ante opera;
 - **Allegato 2:** Planimetria ante opera acque reflue;
 - **Allegato 3:** Planimetria ante opera emissioni in atmosfera;
 - **Allegato 4:** Planimetria riportante le modifiche non sostanziali;
 - **Allegato 5:** Planimetria post opera;
 - **Allegato 6:** Planimetria post opera acque reflue;
 - **Allegato 7:** Planimetria post opera emissioni in atmosfera.

4. PRECISARE CHE:

- 4.1. la società dovrà comunicare a questa UOS e a tutti gli Enti competenti la data di inizio e, successivamente, quella di ultimazione lavori, trasmettendo perizia asseverata a firma del Direttore dei lavori e/o di Tecnico abilitato, attestante la conformità dei lavori eseguiti rispetto a quelli previsti nel progetto di modifica non sostanziale approvato con il presente atto.
 - 4.2. l'autorizzazione è sempre subordinata all'esito dell'informativa antimafia della Prefettura competente, per cui una eventuale informazione positiva comporterà la cessazione immediata dell'efficacia dei provvedimenti di autorizzazione;
 - 4.3. il presente provvedimento è soggetto a diffida, sospensione e successivamente a revoca nel caso non sia tempestivamente comunicato il cambio del Legale Rappresentante, la variazione dell'assetto societario, qualora risultino modifiche all'impianto non autorizzate, nonché nei casi di rilevata pericolosità o dannosità dell'attività esercitata per la salute pubblica e per l'ambiente, nonché nei casi di inosservanza alle prescrizioni, fermo restando che la ditta è tenuta ad adeguarsi alle disposizioni, anche regionali, più restrittive che dovessero essere emanate, come previsto dall'art. 208 co.13 del D.lgs.152/2006 e smi;
 - 4.4. la ditta, pena il rischio di revoca dell'autorizzazione, dovrà comunicare tempestivamente alla UOS eventuali stati di insolvenza da cui possano scaturire procedure concorsuali e/o di liquidazione ovvero altre situazioni di messa in pericolo del patrimonio generale della ditta e/o del soggetto che ha rilasciato la garanzia finanziaria (Azienda di Credito, Compagnia di Assicurazioni etc);
 - 4.5. tutti gli Enti di riferimento provvederanno, per quanto di competenza, ad effettuare controlli e monitoraggi presso l'impianto de quo, al fine di verificare l'osservanza delle prescrizioni contenute nell'atto autorizzativo, trasmettendo tempestivamente gli esiti alla UOD per l'adozione dei provvedimenti consequenziali.
5. **RICHIAMARE** il precedente Decreto Dirigenziale n. 28 del 12.03.2024, le cui condizioni e prescrizioni, non in contrasto con il presente atto, restano ferme e invariate in capo alla responsabilità della ditta.
6. **NOTIFICARE** il presente decreto alla società FALCONE ECOLOGIA S.R.L.

7. **Trasmettere** copia del presente Decreto alla Regione Campania – “Sezione Casa di Vetro”; al Comune di San Bartolomeo in Galdo (BN), all' ARPAC di Benevento, all'Amministrazione Provinciale di Benevento, all'ASL BN1, all' Autorità di Bacino Distrettuale dell'Appennino Meridionale, al Comando Provinciale dei Vigili del Fuoco di Benevento, all' ATO Rifiuti di Benevento.

Avverso tale decreto è ammesso, ai sensi dell'articolo 3 comma 4 della Legge n.241/1990 e ss.mm.ii., il ricorso giurisdizionale al T.A.R. competente o, in alternativa, ricorso straordinario al Capo dello Stato, nei rispettivi termini di sessanta e centoventi giorni dalla sua notifica.


DOTT. ANTONELLO BARRETTA

Planimetria ante opera

Falcone Ecologia s.r.l.

Via dei Tigli snc, S. Bartolomeo in G. (BN)

Scala 1:250

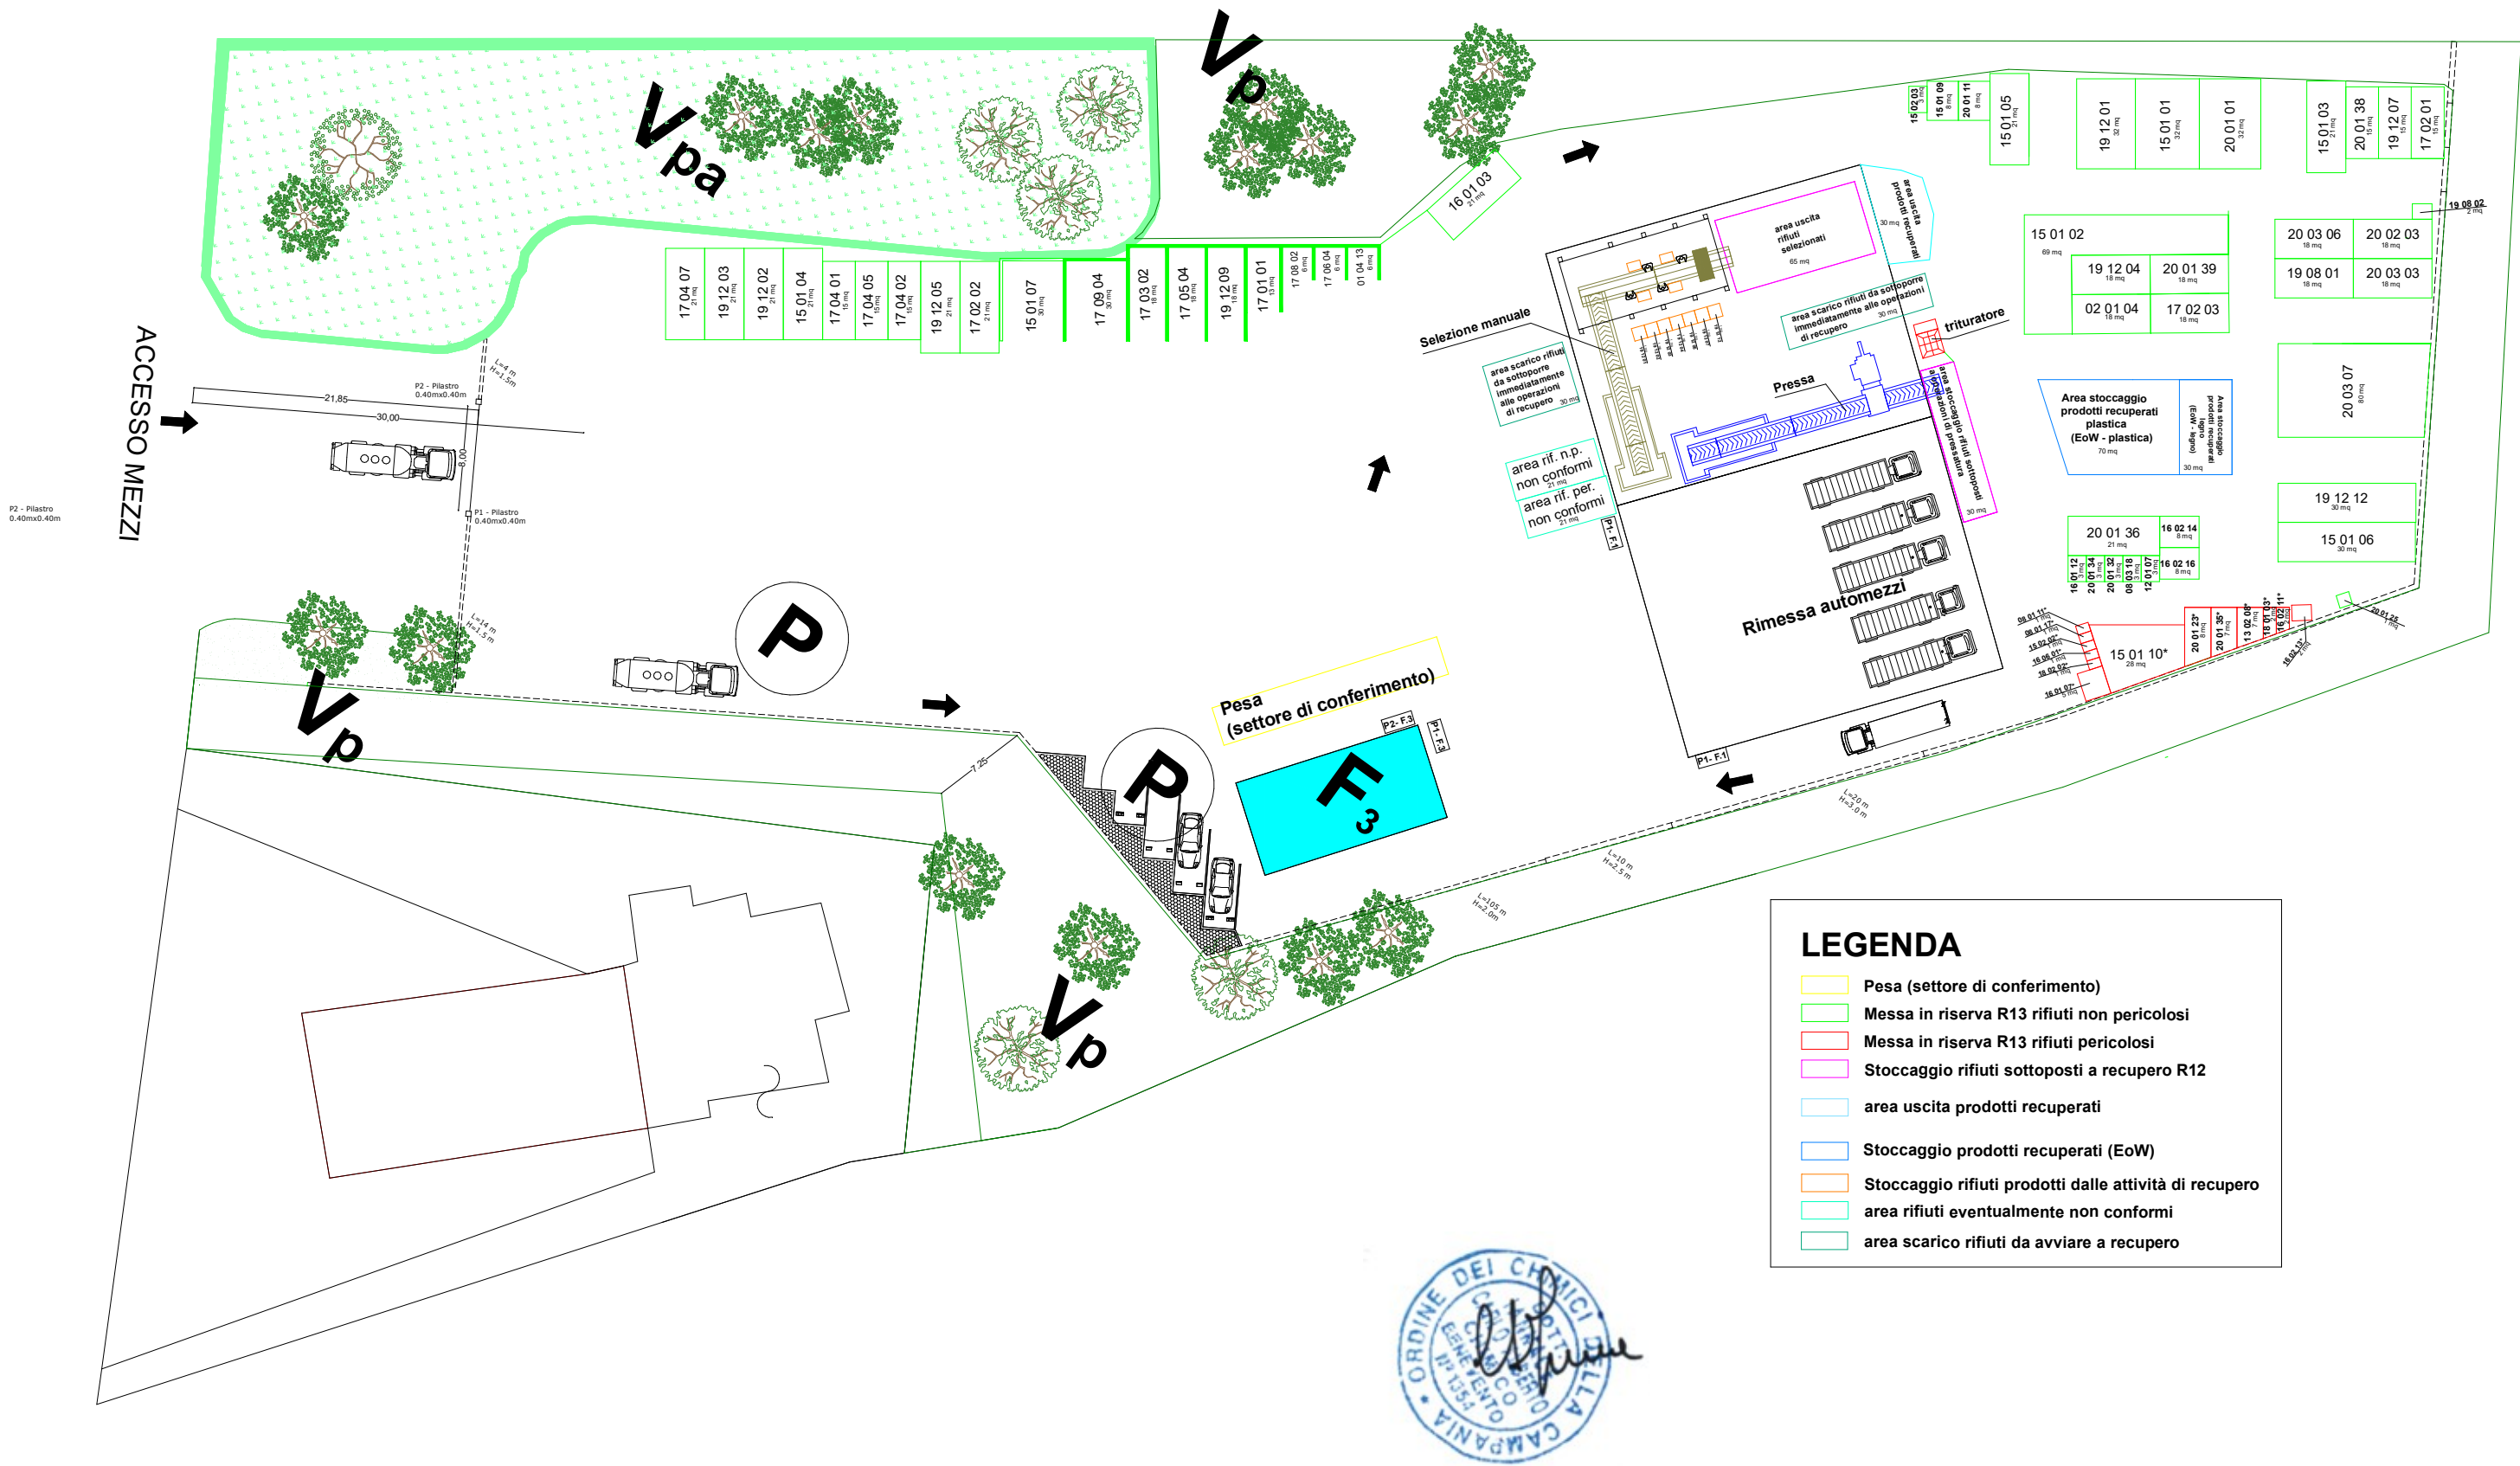


Planimetria ante opera acque reflue

Falcone Ecologia s.r.l.


Via dei Tigli snc, S. Bartolomeo in G. (BN)

Scala 1:250

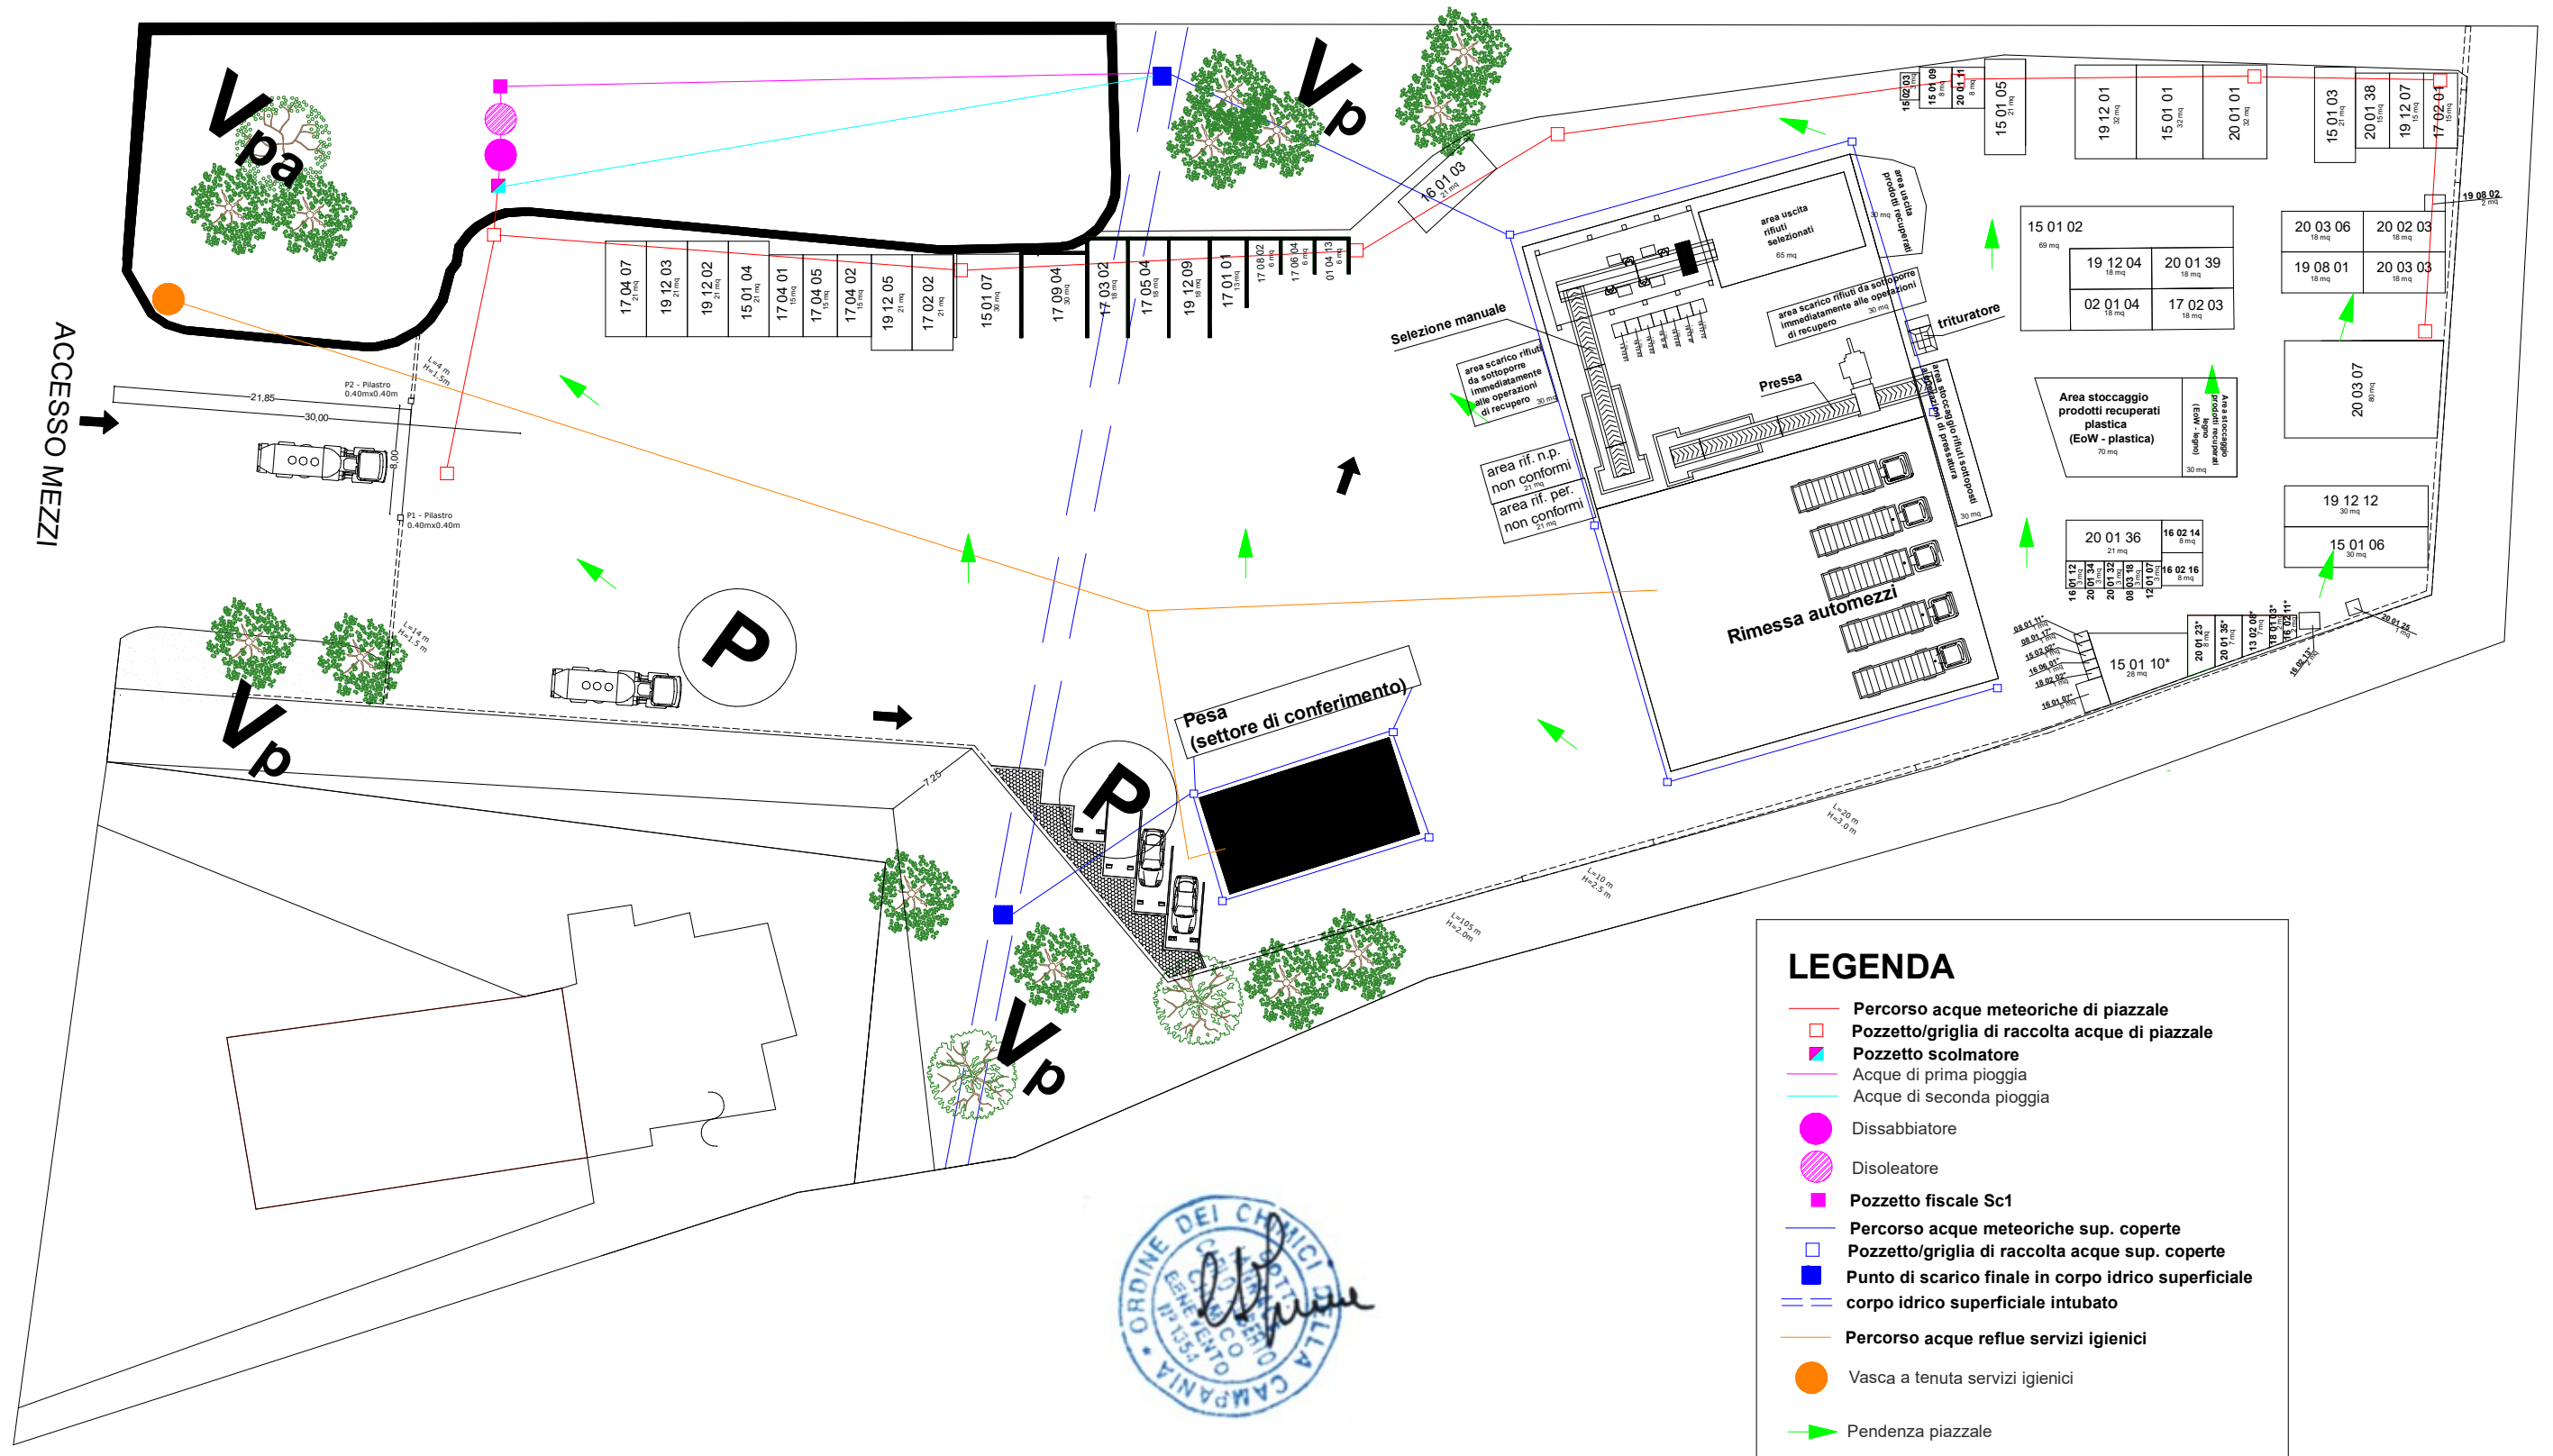

Planimetria Eante opera missioni in atmosfera

Falcone Ecologia s.r.l.
Via dei Tigli snc, S. Bartolomeo in G. (BN)
Scala 1:250

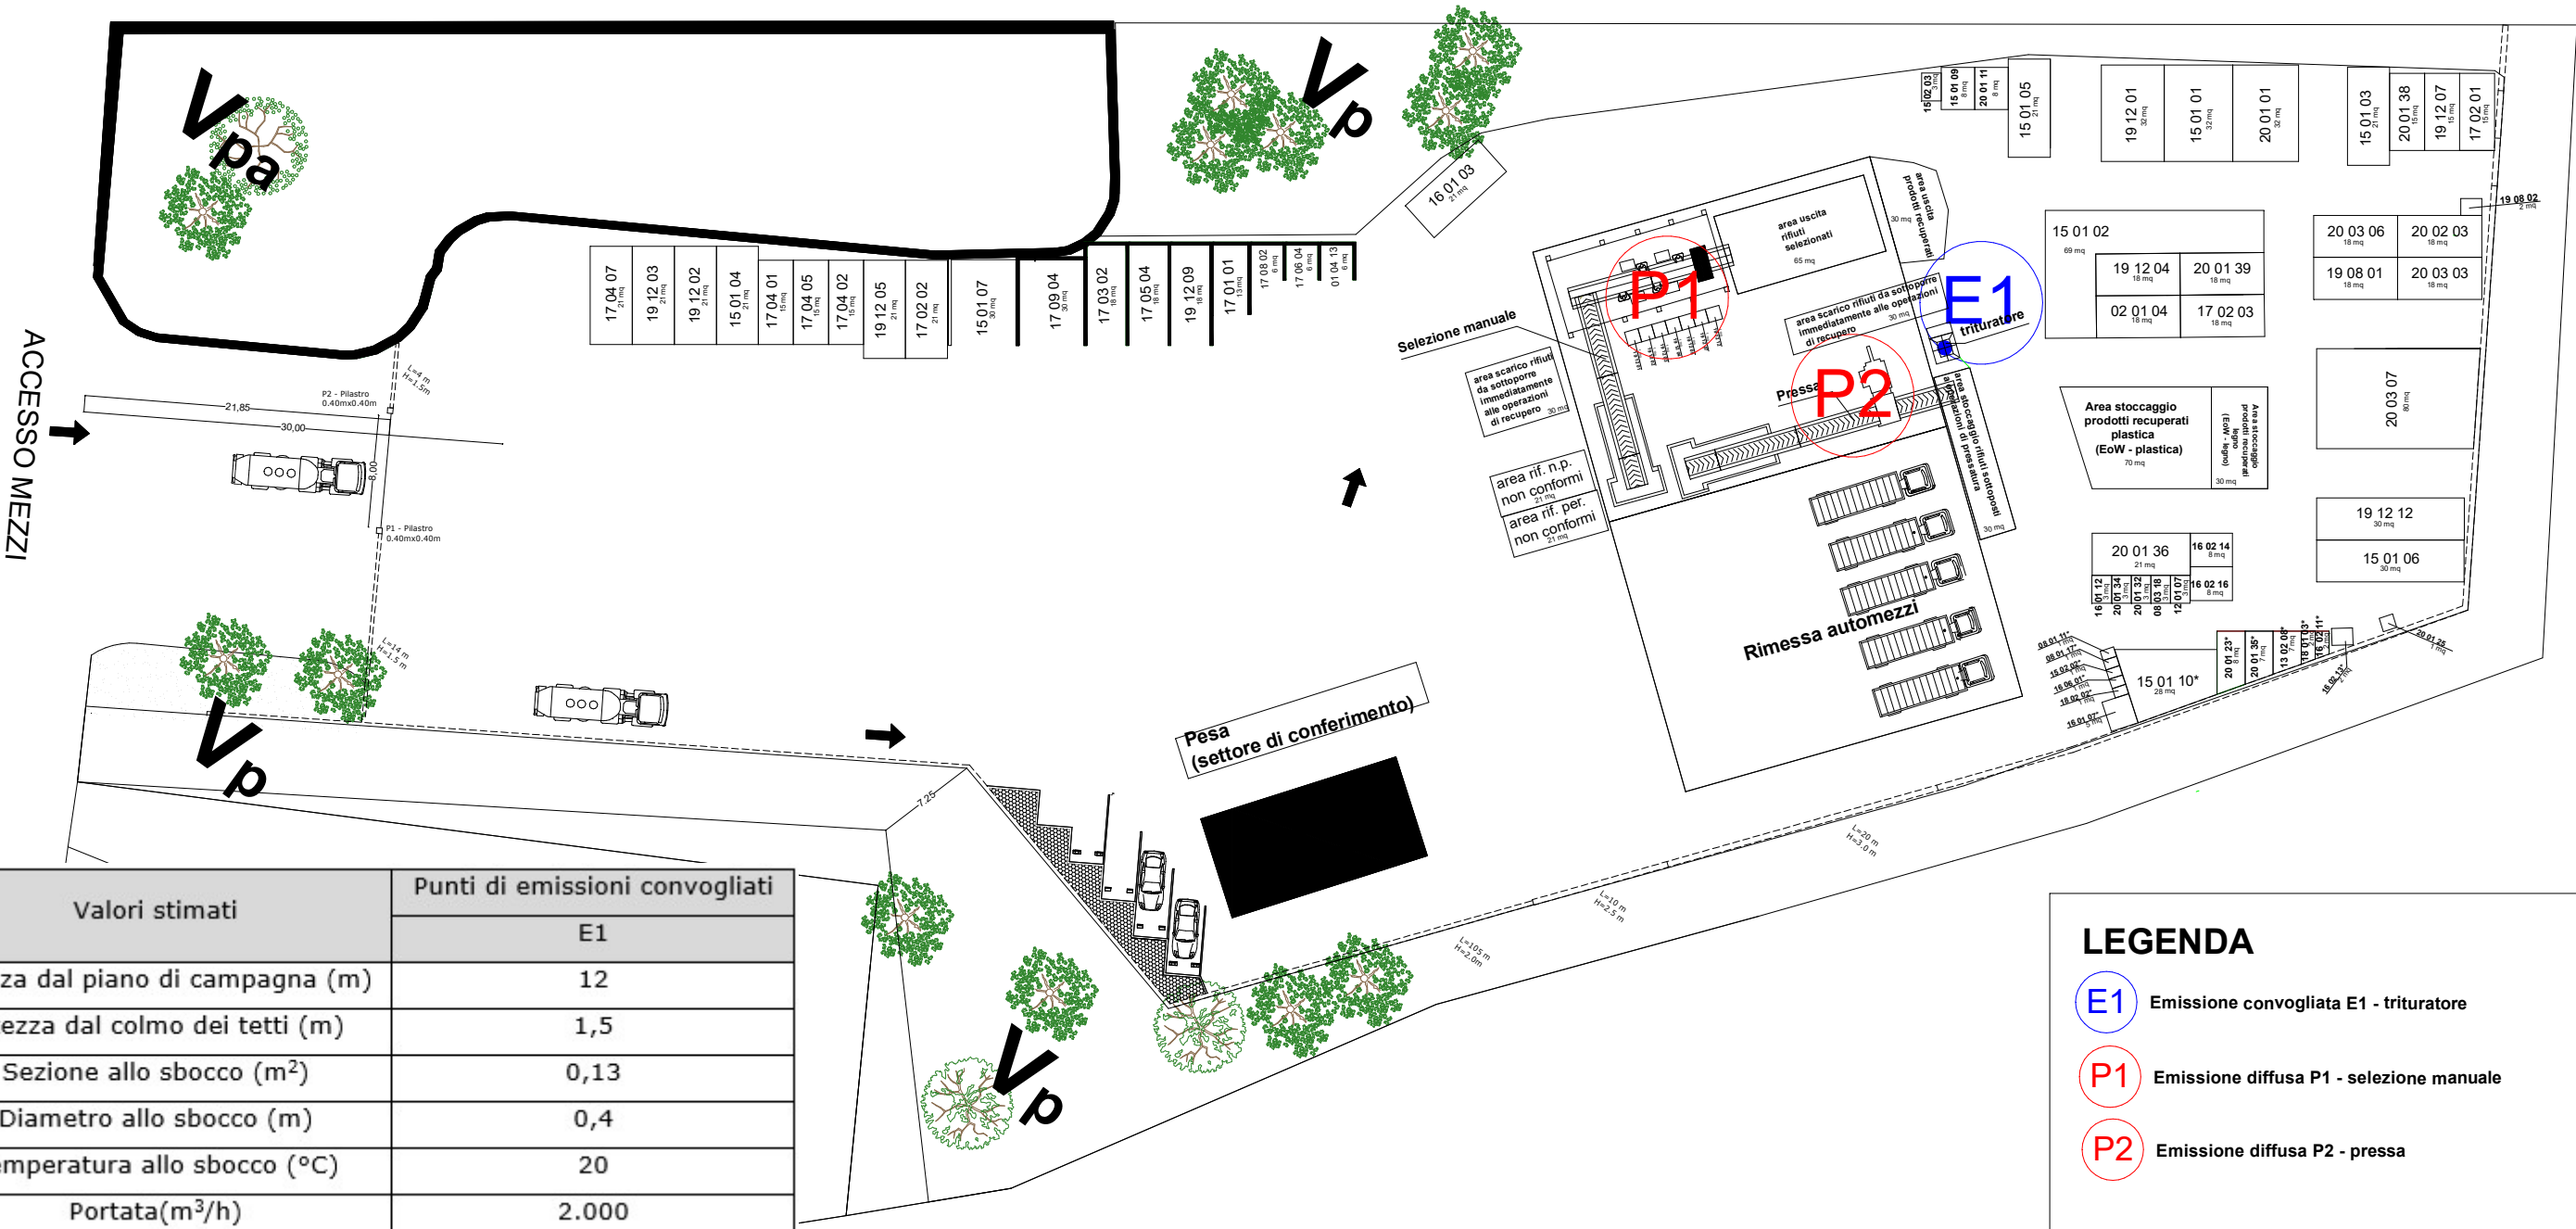

Valori stimati	Punti di emissioni convogliati	
	E1	
Altezza dal piano di campagna (m)	12	
Altezza dal colmo dei tetti (m)	1,5	
Sezione allo sbocco (m²)	0,13	
Diametro allo sbocco (m)	0,4	
Temperatura allo sbocco (°C)	20	
Portata(m³/h)	2.000	
Velocità allo sbocco (m/s)	4,3	
Direzione del flusso allo sbocco	Verticale	
Durata delle emissioni (h/gg)	8	
Provenienza emissioni	Impianto di triturazione	
Tipo di abbattimento	Filtro a tessuto	
Inquinanti	Conc. (mg/Nm³)	Flusso massa (Kg/h)
Polveri totali	5	0,01

Valori Stimati	Punti di emissioni diffuse	
	P1	P2
Durata delle emissioni (h/g)	8	8
Temperatura (°C)	Ambiente	Ambiente
Provenienza emissioni	Operazioni di recupero R12 di selezione manuale mediante nastro trasportatore	Operazioni di recupero R12 mediante pressa
Tipo di abbattimento	Non previsto	Non previsto
Inquinanti	Concentr. (mg/Nm³)	Concentr. (mg/Nm³)
Polveri totali	10	10

LEGENDA

E1

Emissione convogliata E1 - trituratore

P1


Emissione diffusa P1 - selezione manuale

P2

Emissione diffusa P2 - pressa

Planimetria riportante le modifiche non sostanziali

Falcone Ecologia s.r.l.
Via dei Tigli snc, S. Bartolomeo in G. (BN)
Scala 1:250

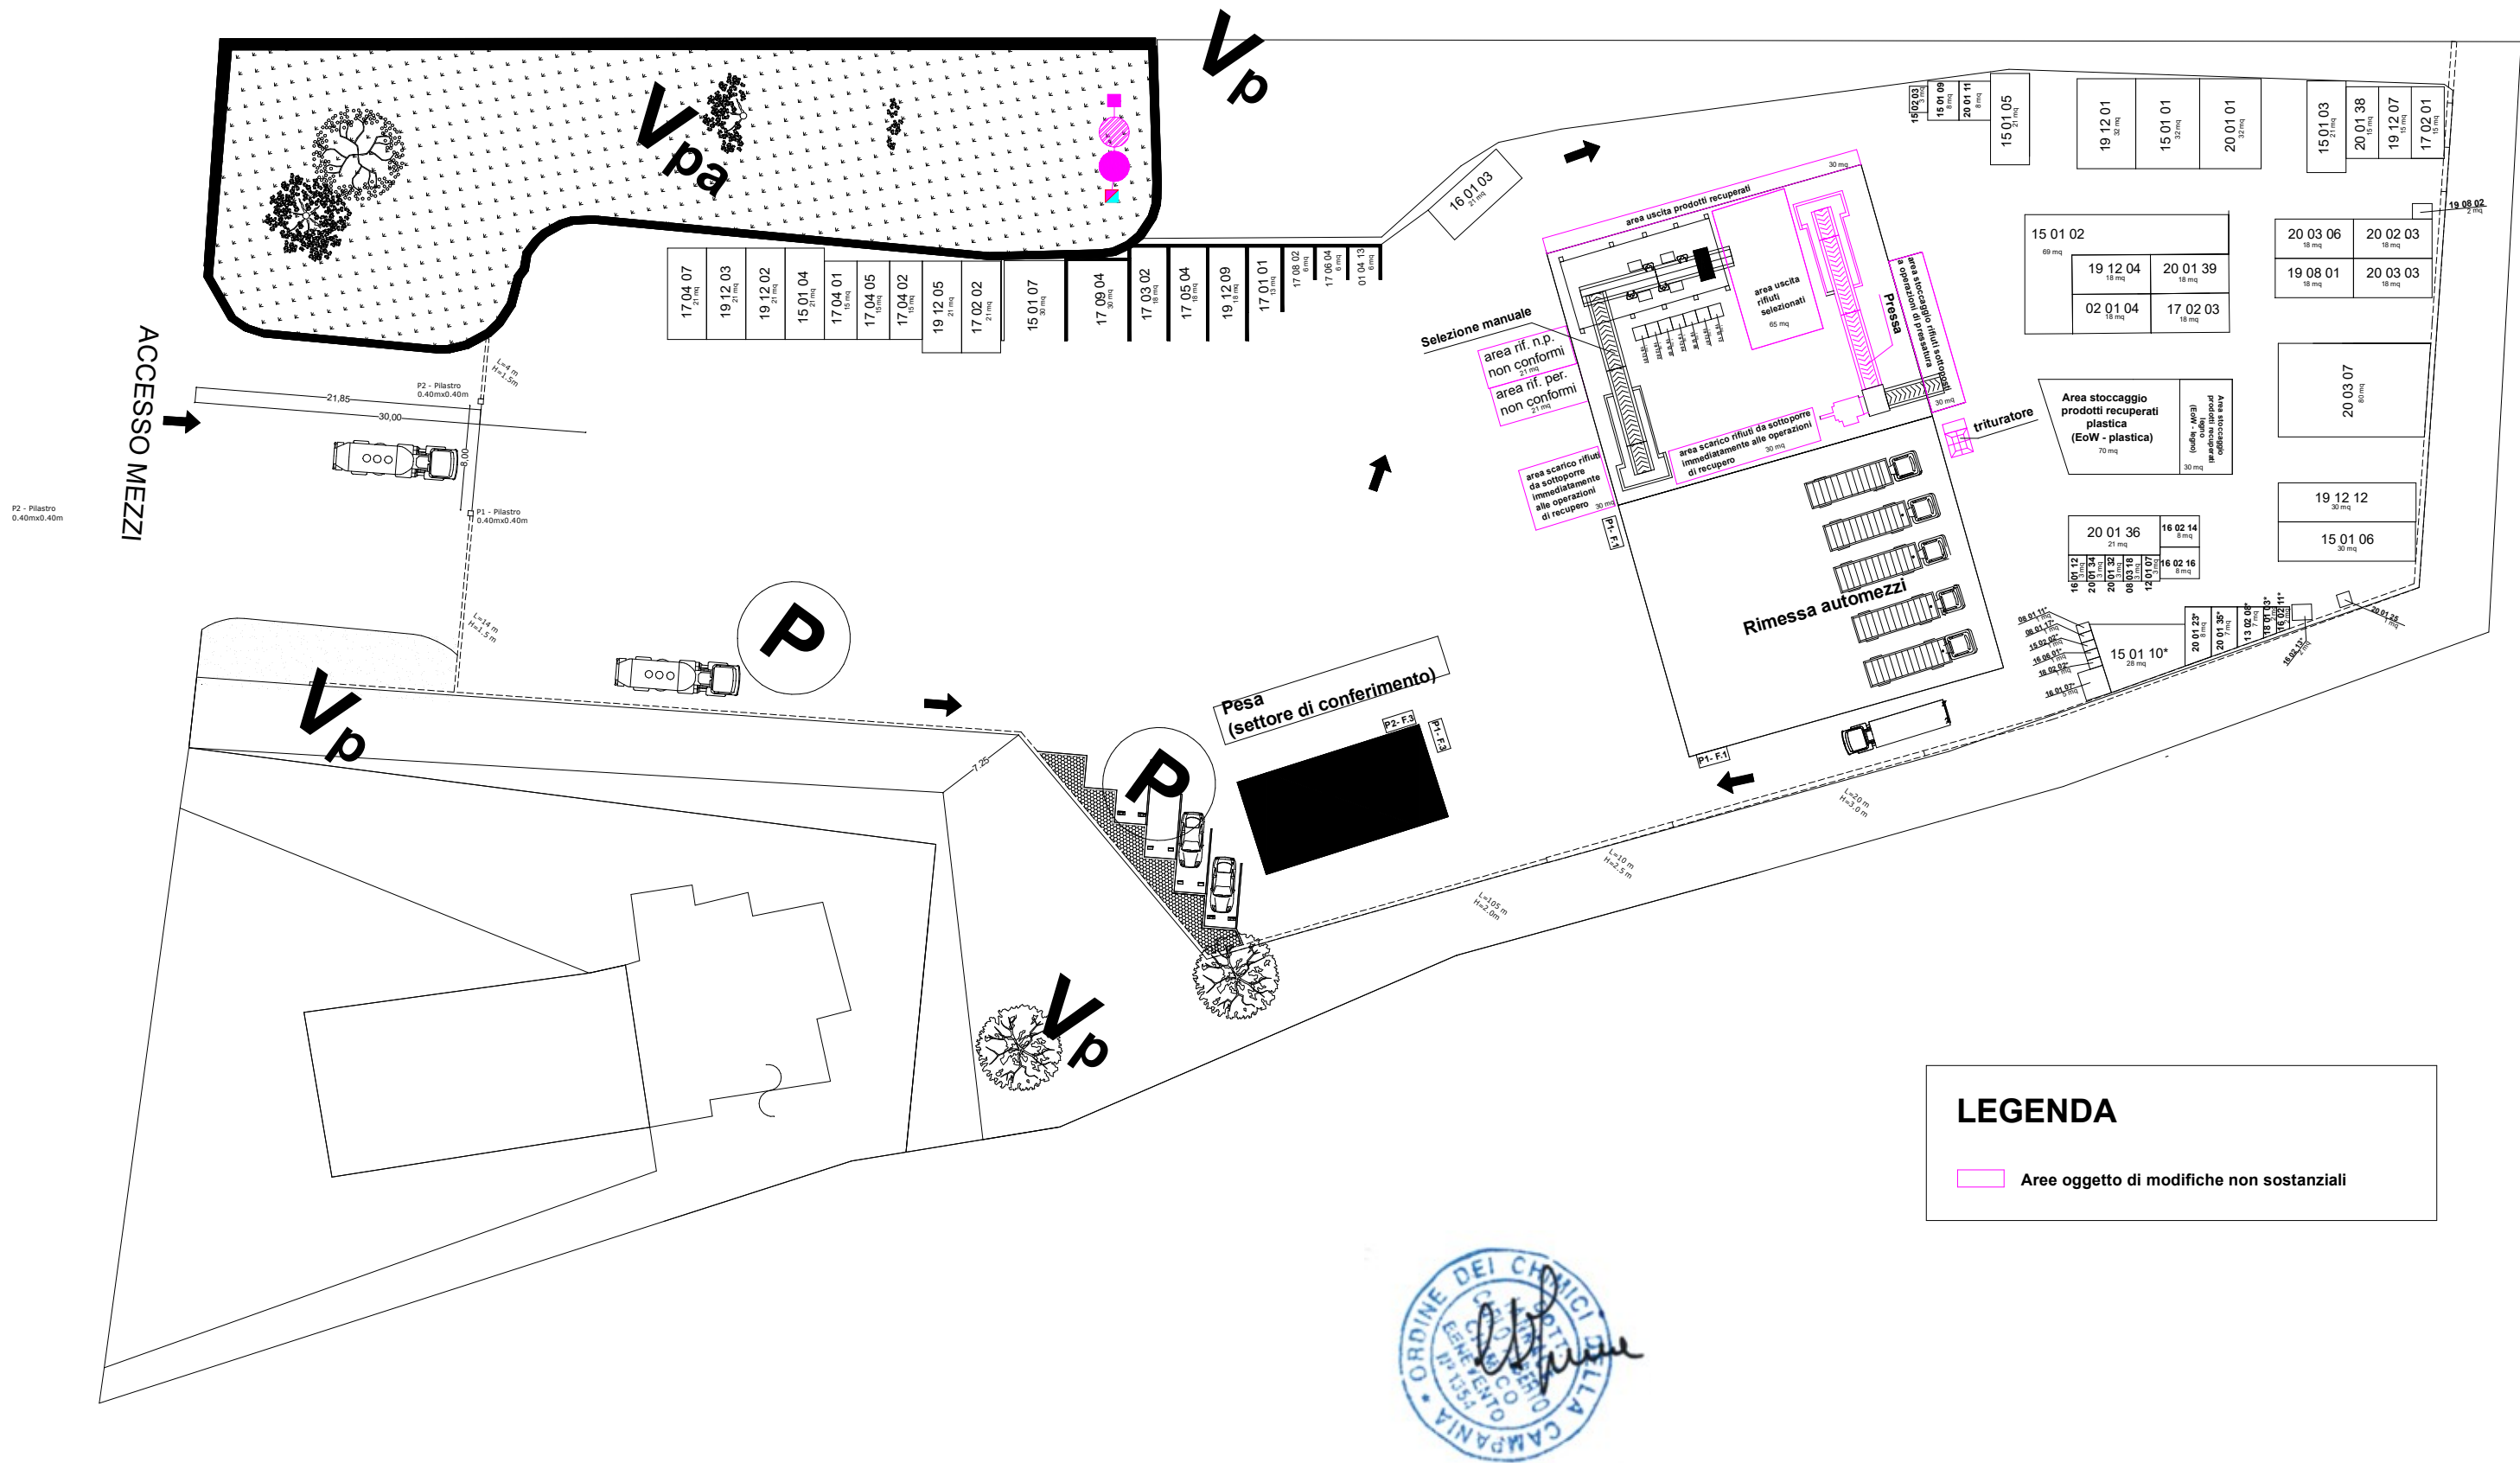

Planimetria post opera

Falcone Ecologia s.r.l.

Via dei Tigli snc, S. Bartolomeo in G. (BN)
Scala 1:250



LEGENDA

Pesca (settore di conferimento)

Messa in riserva R13 rifiuti non pericolosi

Messa in riserva R13 rifiuti pericolosi

Stoccaggio rifiuti sottoposti a recupero R12

area uscita prodotti recuperati

Stoccaggio prodotti recuperati (EoW)

Stoccaggio rifiuti prodotti dalle attività di recupero

area rifiuti eventualmente non conformi

area scarico rifiuti da avviare a recupero




Planimetria post opera acque reflue

Falcone Ecologia s.r.l.

Via dei Tigli snc, S. Bartolomeo in G. (BN)

Scala 1:250

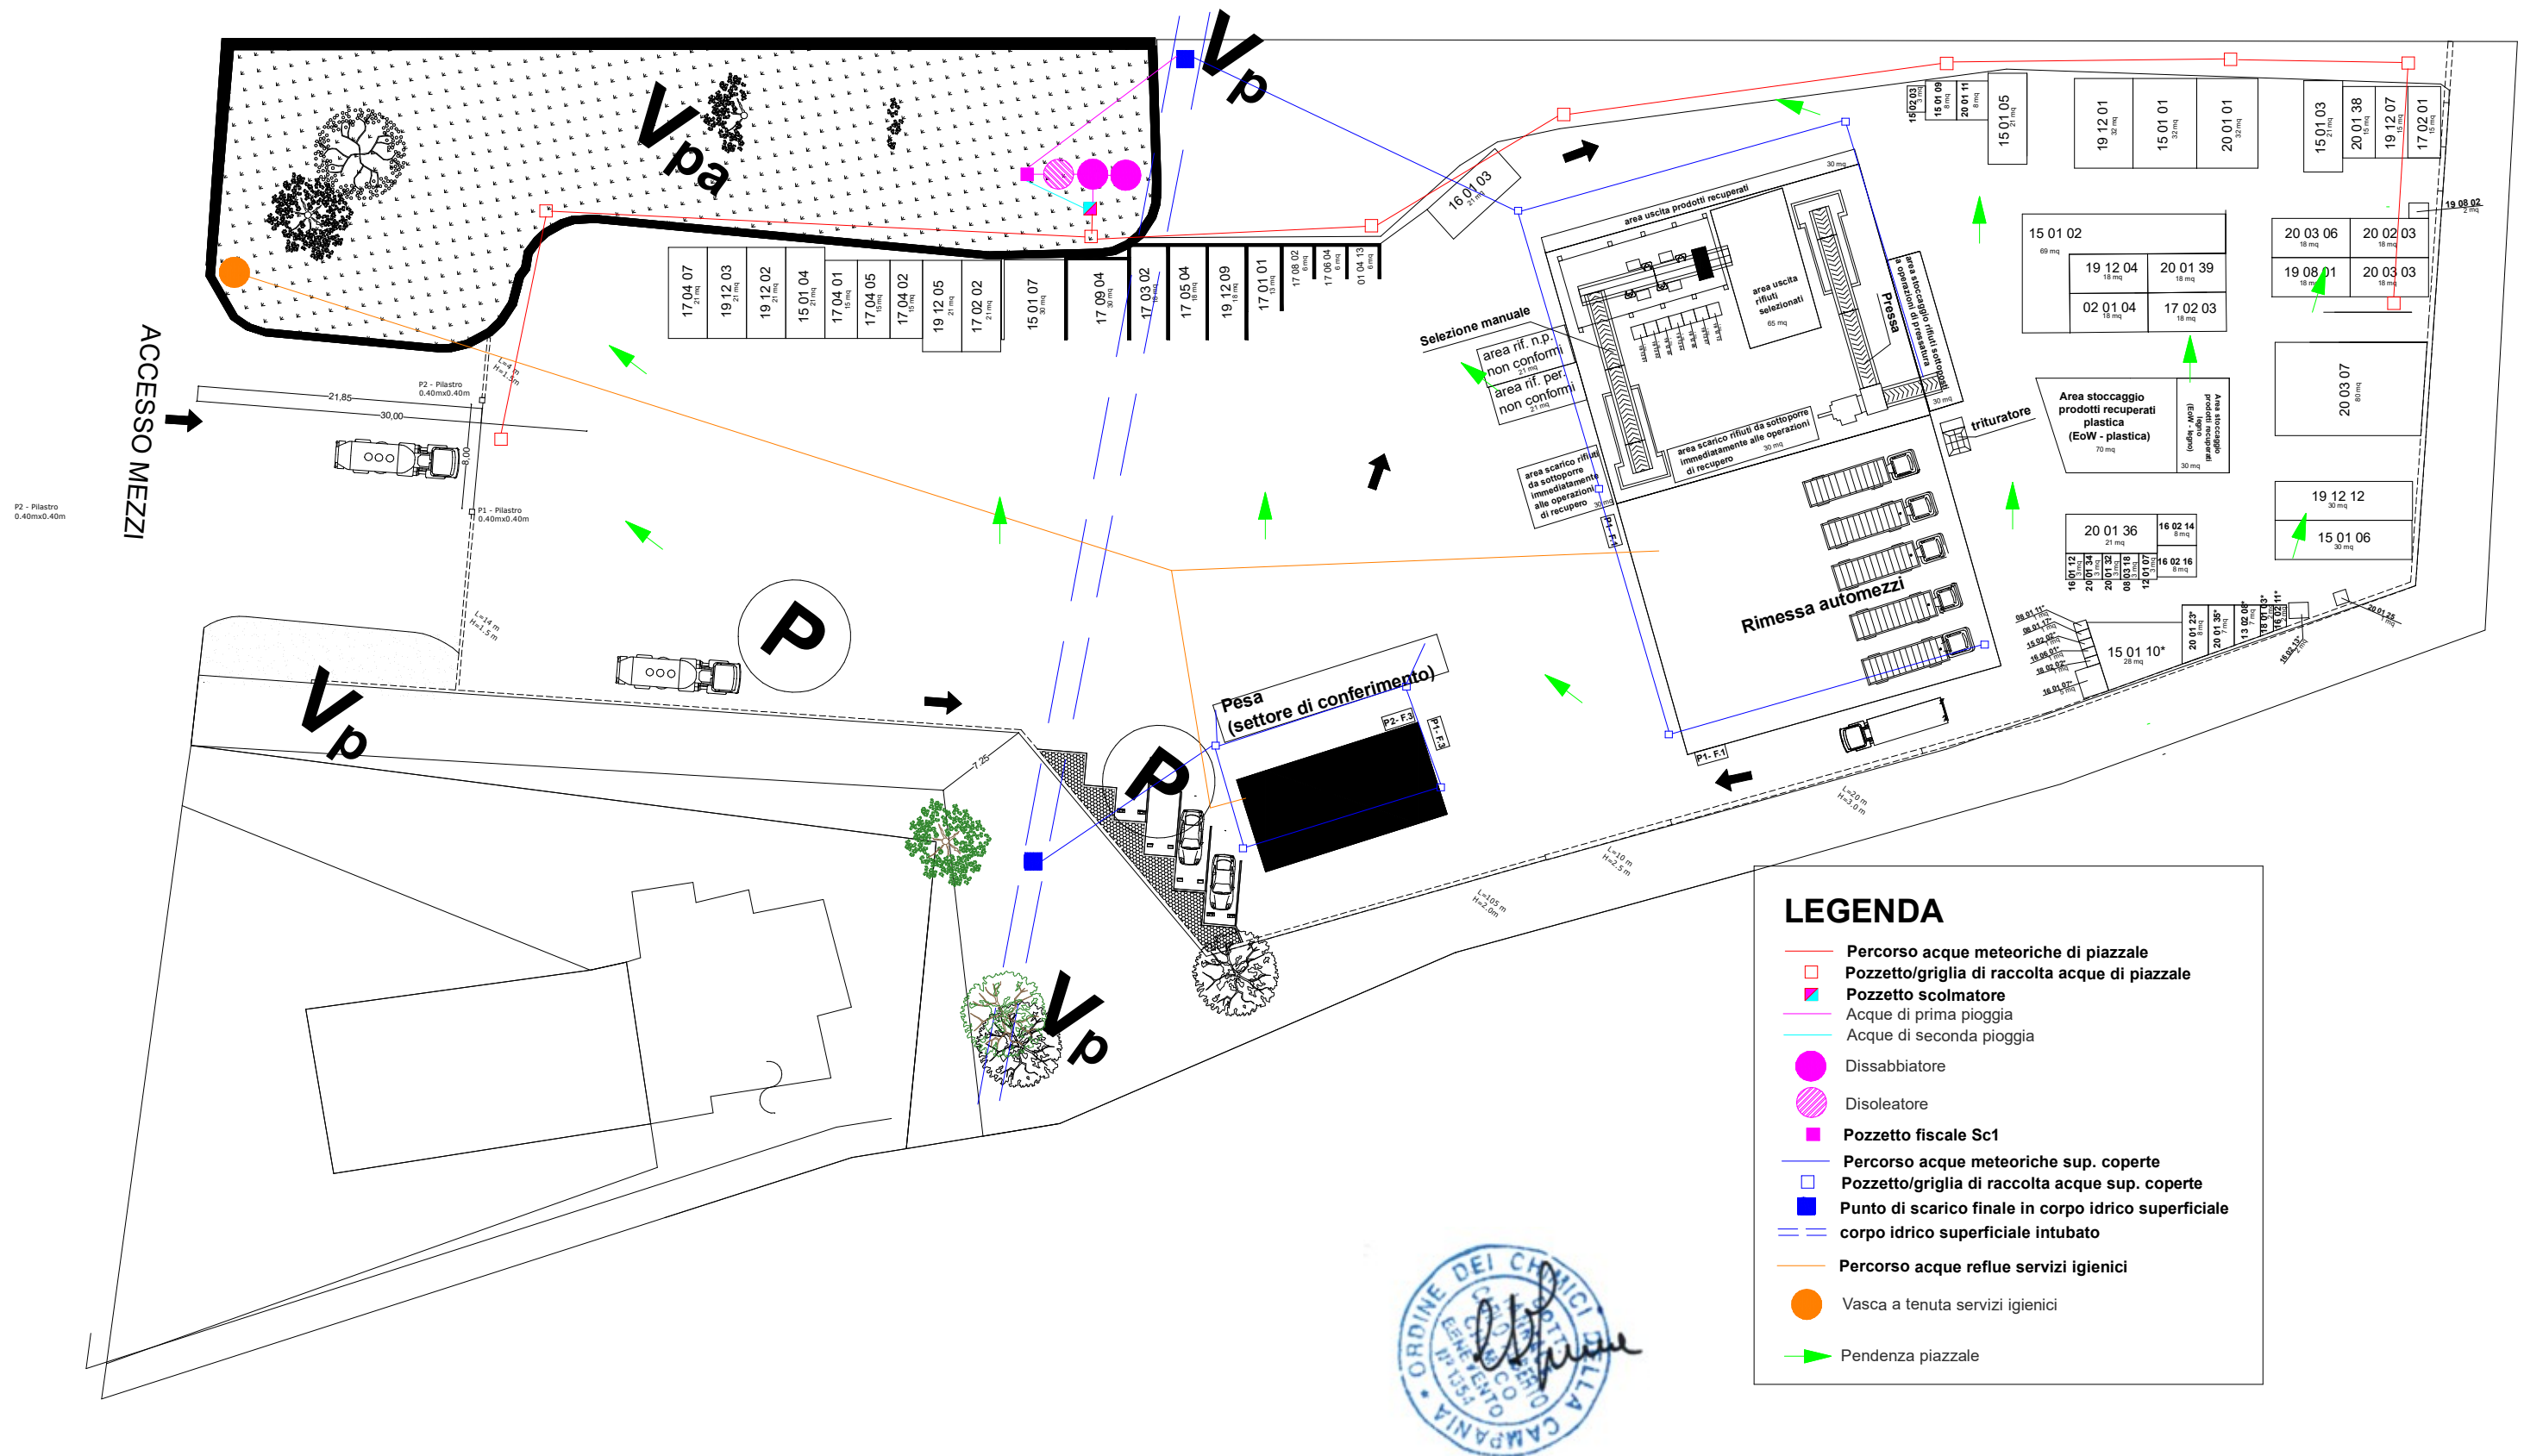

Planimetria post opera missioni in atmosfera

Falcone Ecologia s.r.l.

Via dei Tigli snc, S. Bartolomeo in G. (BN)

Scala 1:250

