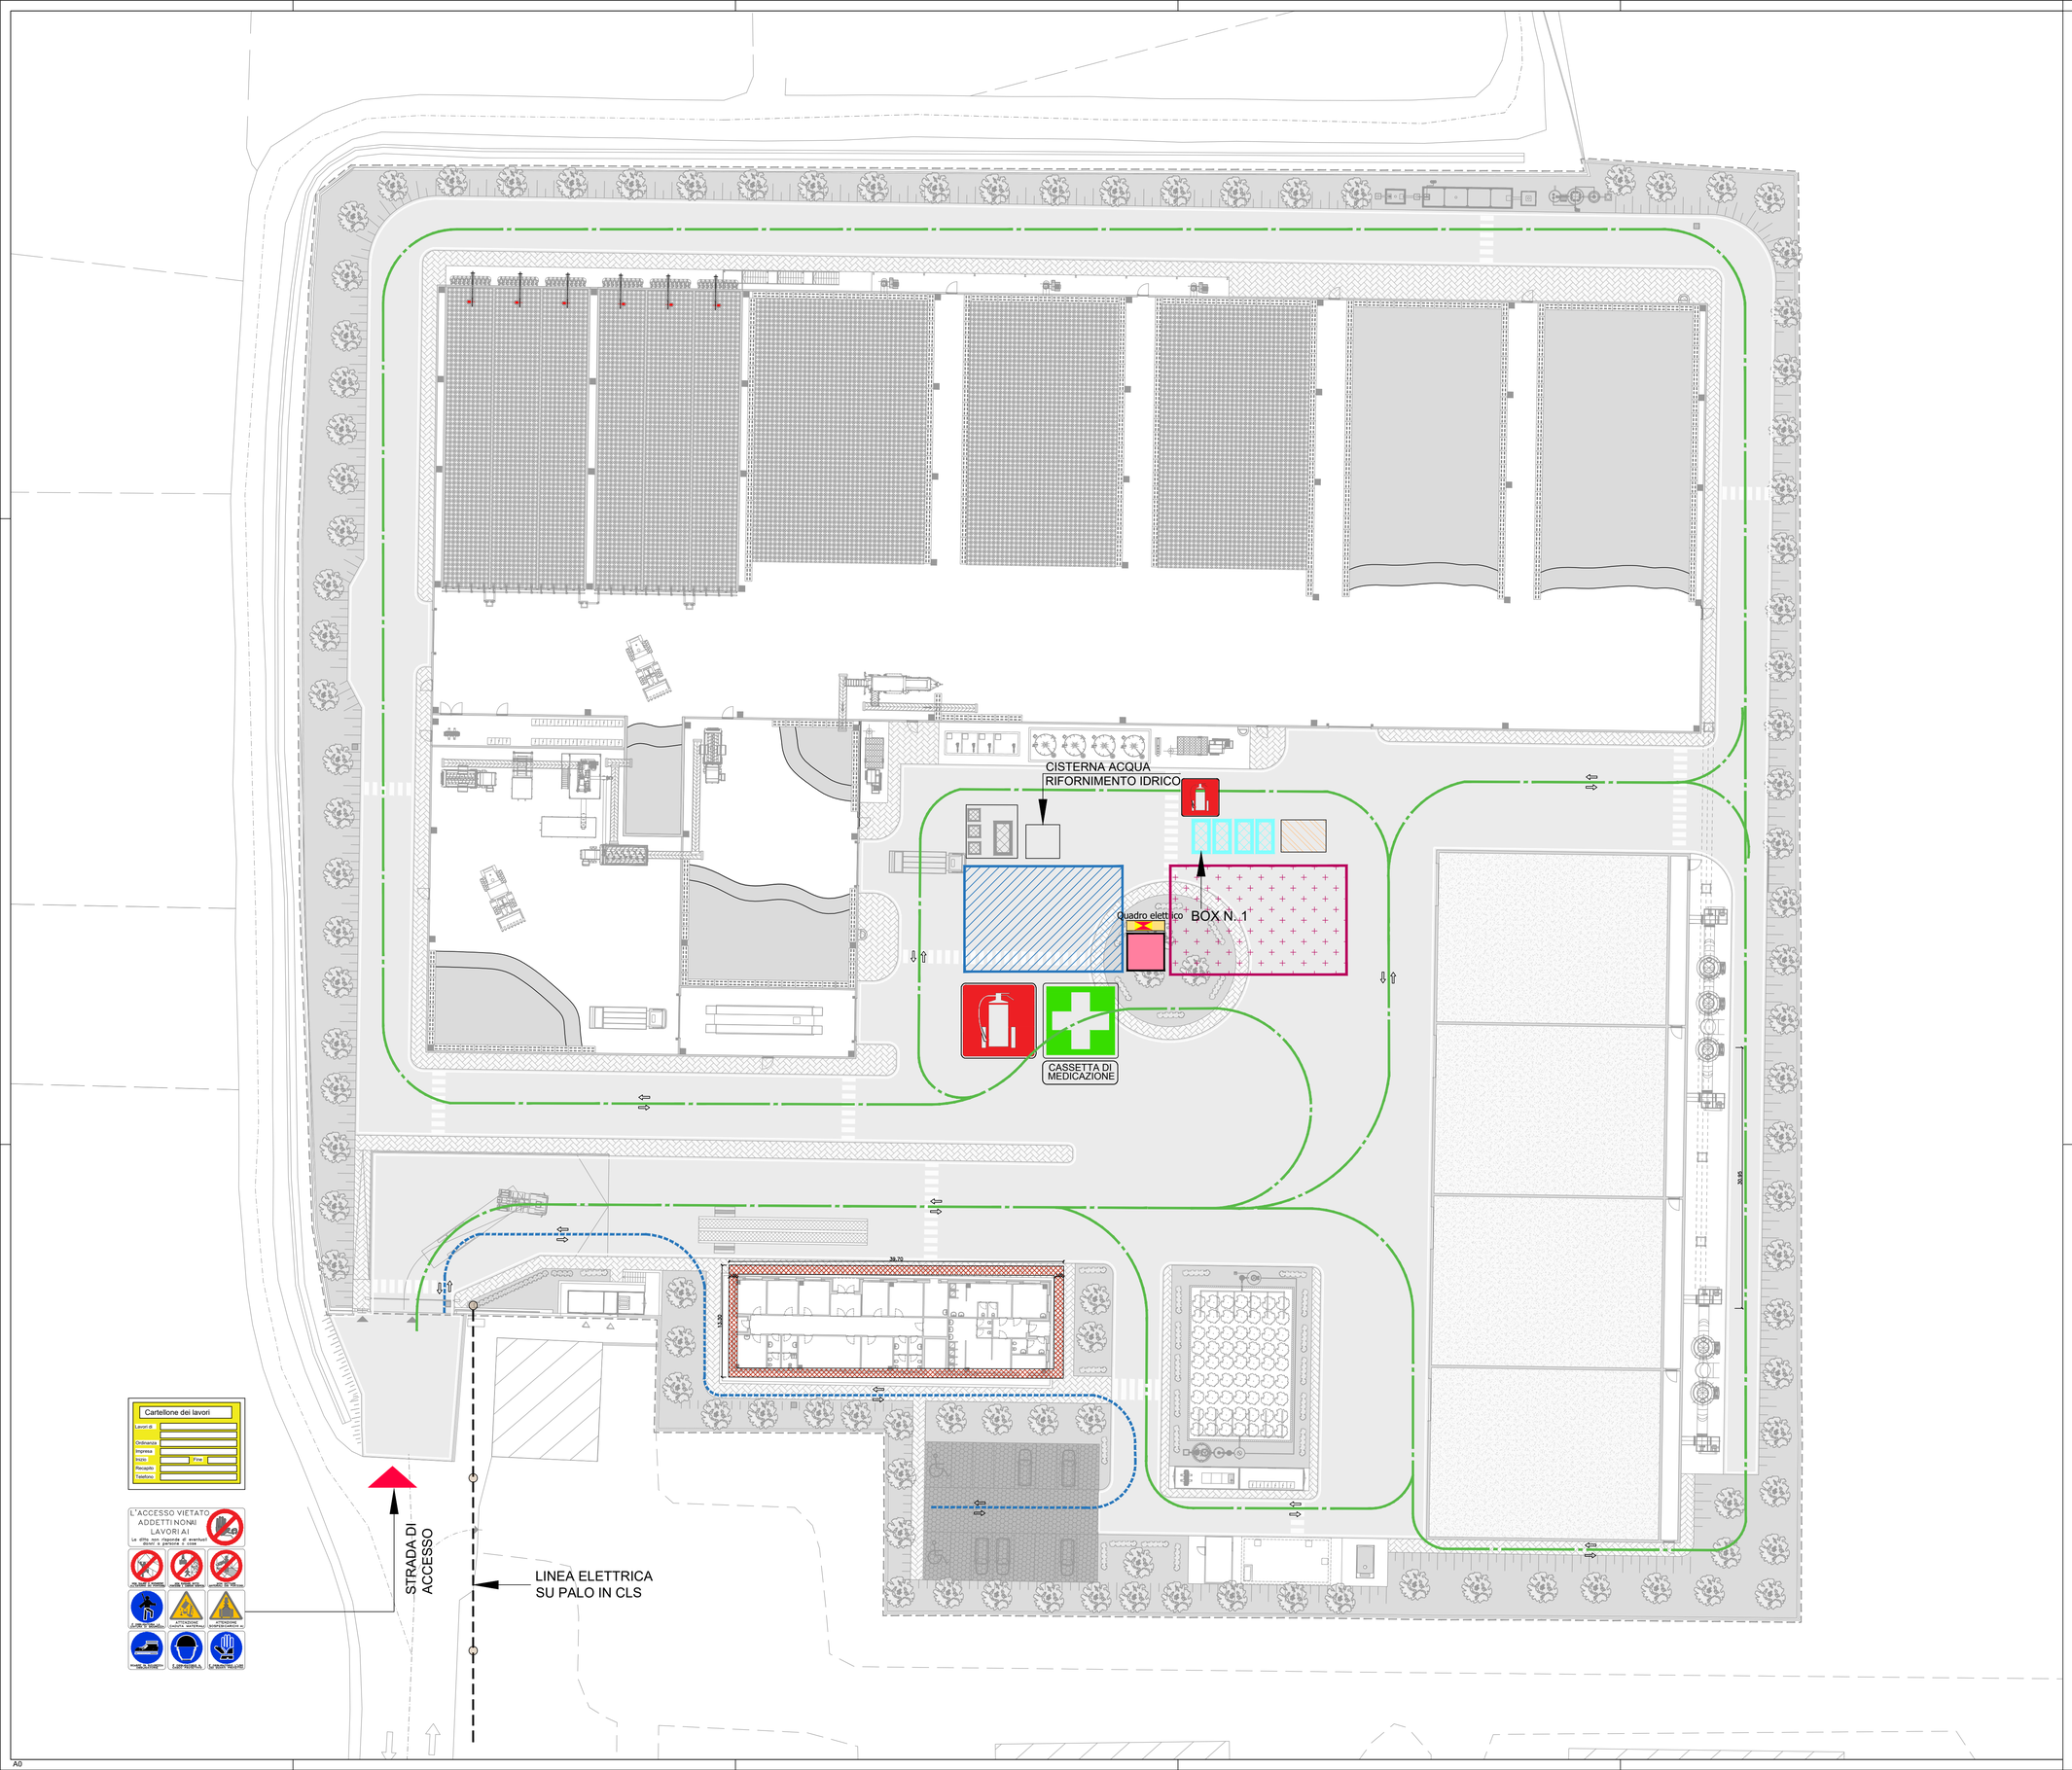

LEGENDA

- Delimitazione cantiere - recinzione esistente
- Accesso al cantiere
- Viabilità pedonale
- Viabilità di cantiere
- Area nuclei abitativi di cantiere
- Area stoccaggio materiali
- Ponteggi
- BOX IN LAMIERA PER DEPOSITO ATTREZZATURE/MATERIALI
- CENTRALE DI BETONAGGIO
- AREA DI STOCCAGGIO RIFIUTI
- QUADRO GENERALE

REGIONE CAMPANIA
GIUNTA REGIONALE
DELLA CAMPANIA

PROGETTAZIONE E REALIZZAZIONE DEI LAVORI RELATIVI ALLA COSTRUZIONE DI UN IMPIANTO PER IL TRATTAMENTO DELLA FRAZIONE ORGANICA PROVENIENTE DALLA RACCOLTA DIFFERENZIATA DEI RSU NEL COMUNE DI MARIGLIANO (NA). PROCEDURA N. 3487/AP/2022 - CUP: B96G17000900001 - CIG: 935815951B

PROGETTO DEFINITIVO

IMPRESA CAPOGRUPPO:

INFRATECH
Consorzio Stabile S.C. A R.L.
con sede legale in MILANO
P.zza Quattro Novembre n. 7
Tel: 0815621498
gare@pec.infratech.it

SUB RAGGRUPPAMENTO DI PROGETTISTI:

SUB MANDATARIA:

C.G.A. S.r.l.
Via A. Tigri, 11
Roma (RM)
Tel: 06-64012749/50
cga@cgaonline.it

MANDANTI:

CUBE s.r.l.
Via Filippo Turati n.2 San Benedetto del Tronto (AP)
Tel: 0735-431388
cube@pec.cubeinfo.it

DRISALDI ASSOCIATI
Via della Madonna alata n. 138/A
Perugia
Tel: 07532364
gianni.drisaldi@ingpec.eu

Prof. Ing. GIOVANNI PERILLO
Viale XXI Luglio n.2 - Sessa Aurunca (CE)
Tel: 081.6040941
giovanni.perillo.gare@pec.it

Dott. Geol. PASQUALE MANARA
Via Ferecrate 23 - Roma (RM)
Tel:329-2637712
pasqualemanara@epap.sicurezzapostale.it

ELABORATO:

IMPIANTO ELETTRICO

Layou di cantiere - Fase realizzazione strutture

CODIFICA

prog.	tipo elab.	argomento	progress.	revisione	data	scala	plot
DEF	EGR	SIC	003	A	02/23	1: 250	A0

rev	data	descrizione	redatto	approvato
a	02/23	Emissione	DF	CGA
b	.	.	.	.
c	.	.	.	.
d	.	.	.	.
e	.	.	.	.

A0