


Planimetria opere elettromeccaniche

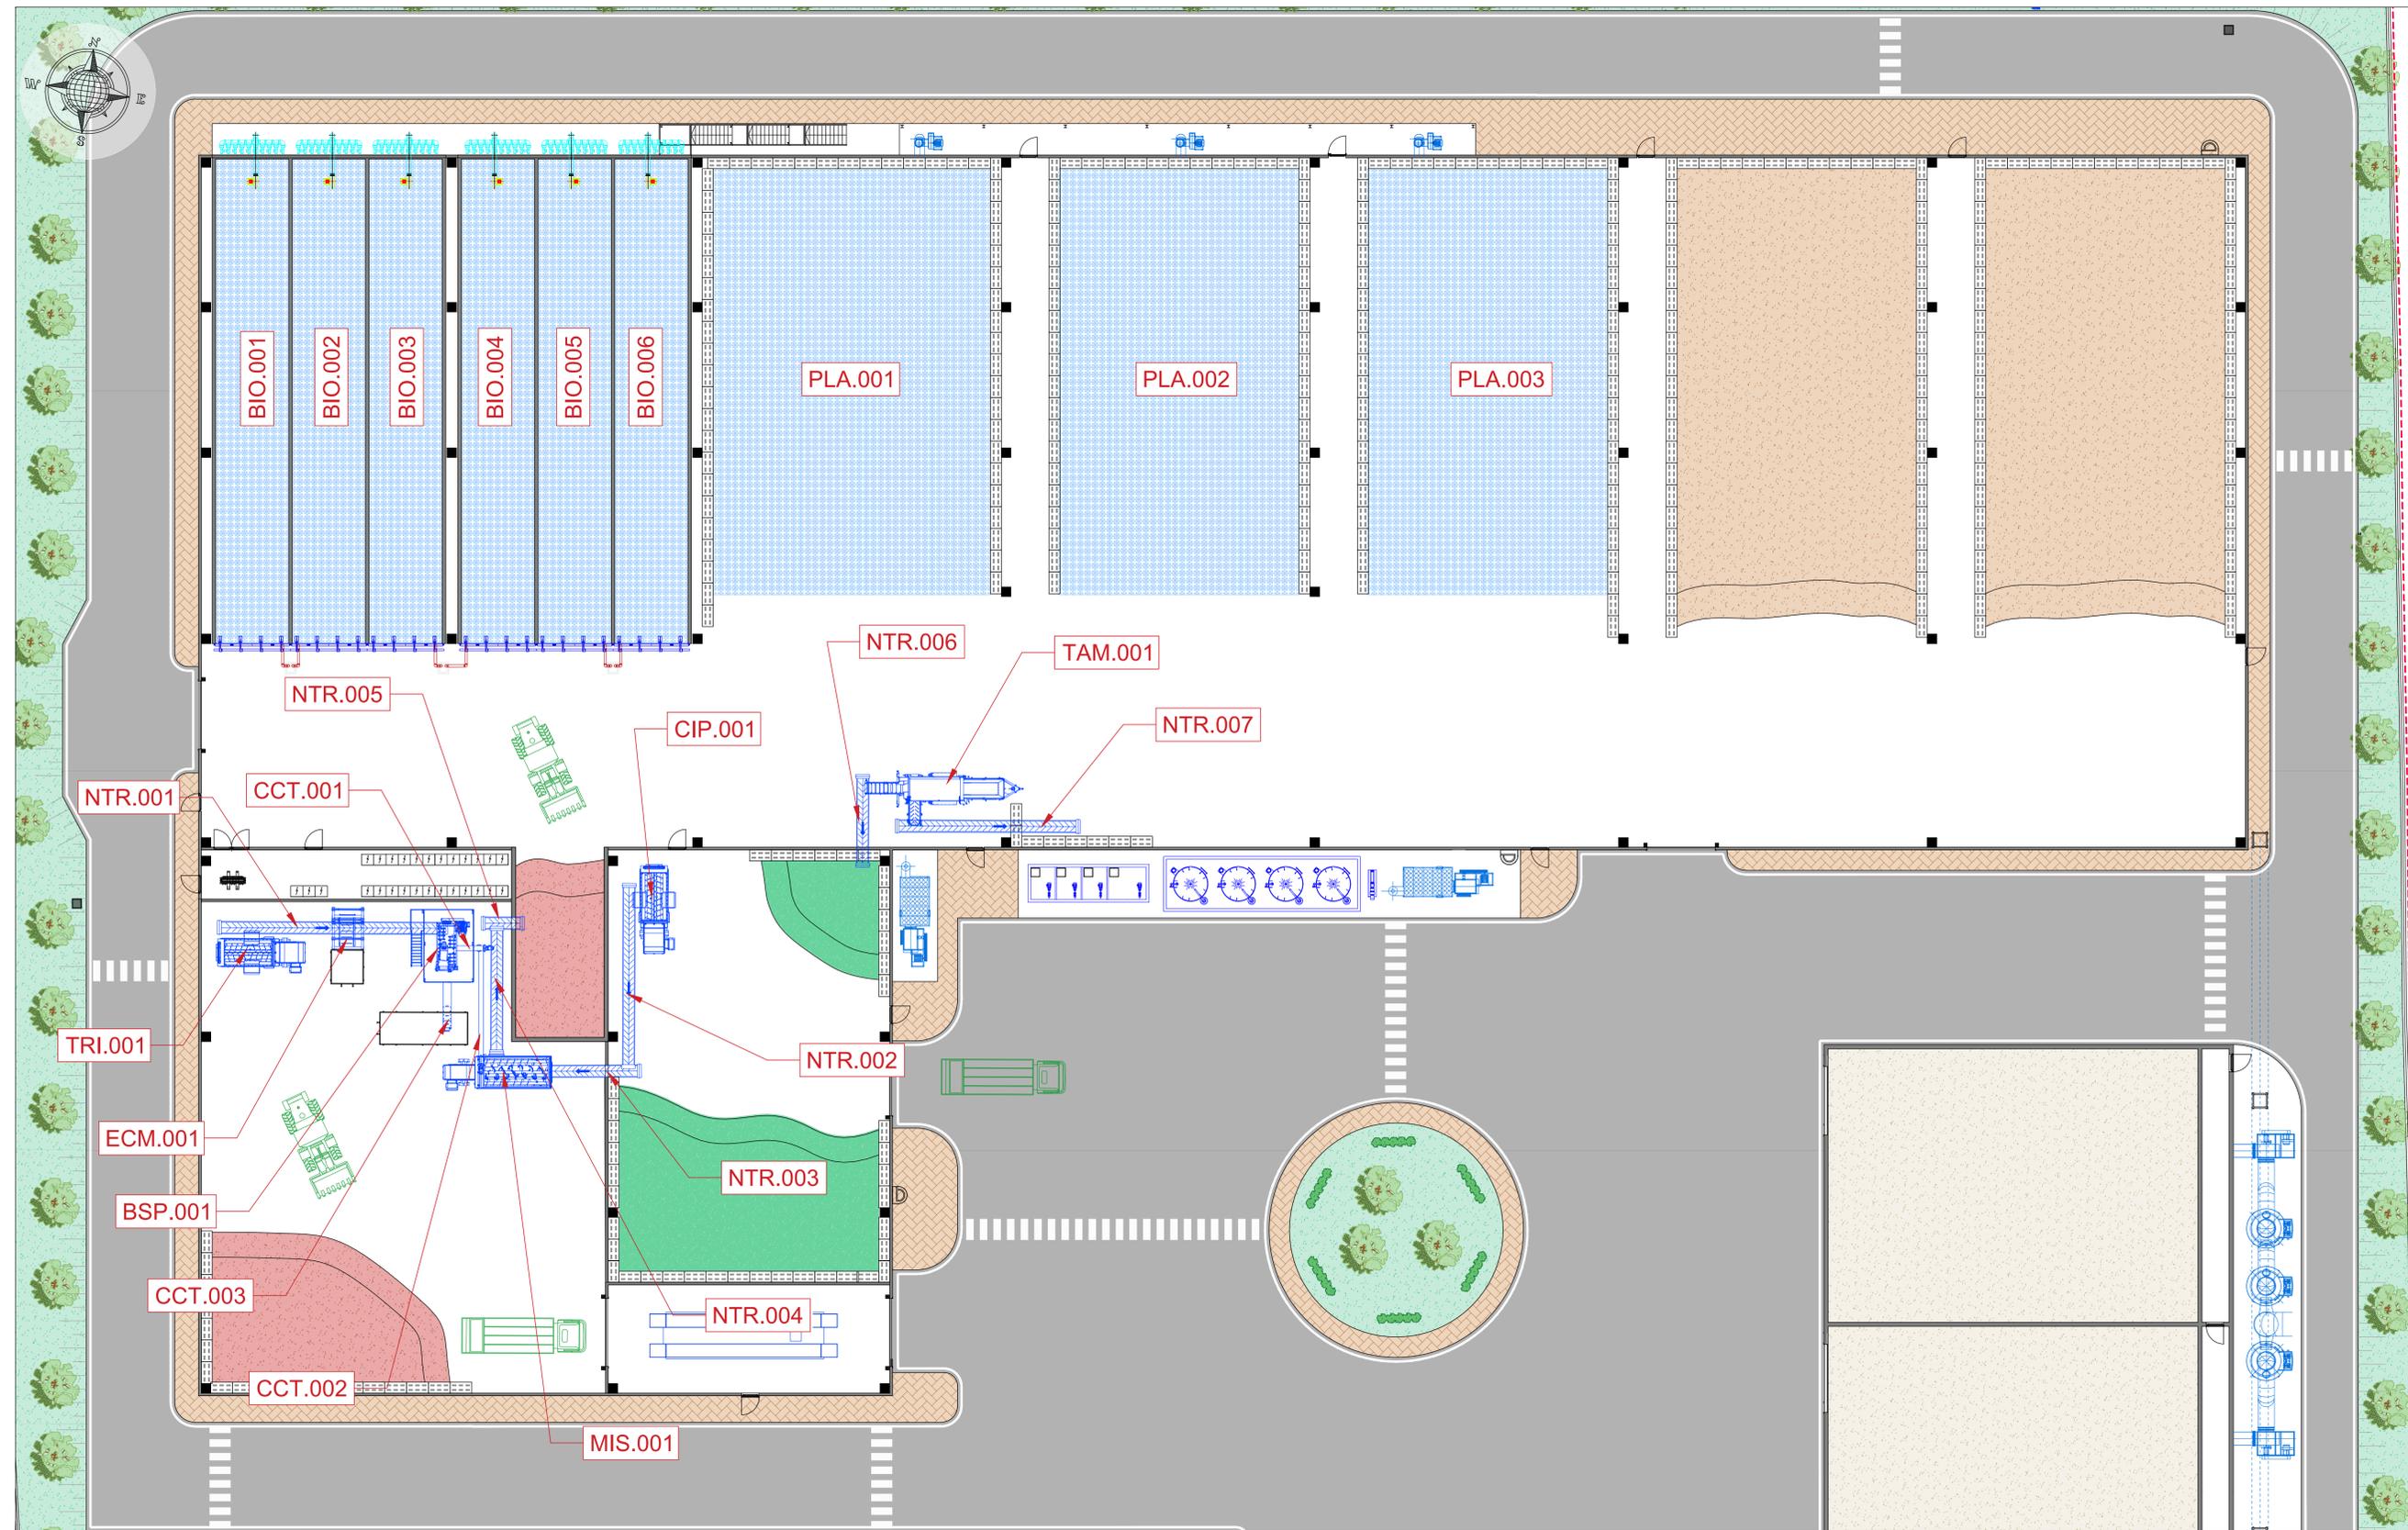

MOTOR LIST							
cod	Item	Quant.	Potenzialità				
			pot. anno	d/y	pot. giorno	h/d	pot/h
TRI.001	Trituratore aprisco	1	20 895,00 t/a	310	67,40 t/g	12	5,62 t/h
NTR.001	Nastro trasportatore FORSU	1	20 895,00 t/a	310	67,40 t/g	12	5,62 t/h
ECM.001	Elettrolamita	1	20 895,00 t/a	310	67,40 t/g	12	5,62 t/h
BSP.001	Bioparatrice primaria	1	20 672,43 t/a	310	66,69 t/g	12	5,56 t/h
CCT.001	Codea 1 organico	1	20 672,43 t/a	310	66,69 t/g	12	5,56 t/h
CCT.002	Codea 2 organico	1	20 353,63 t/a	310	65,66 t/g	12	5,47 t/h
CCT.003	codea 3 sovvalli	1	318,80 t/a	310	1,03 t/g	12	0,09 t/h
MIS.001	Miscelatore	1	32 881,78 t/a	310	106,07 t/g	12	8,84 t/h
NTR.004	Nastro trasportatore 1 miscela	1	32 881,78 t/a	310	106,07 t/g	12	8,84 t/h
NTR.005	Nastro trasportatore 2 miscela	1	32 881,78 t/a	310	106,07 t/g	12	8,84 t/h
CIP.010	Cippatore verde	1	9 000,00 t/a	310	29,03 t/g	12	2,42 t/h
NTR.002	Nastro trasportatore 1 verde	1	9 000,00 t/a	310	29,03 t/g	12	2,42 t/h
NTR.003	Nastro trasportatore 2 verde	1	9 000,00 t/a	310	29,03 t/g	12	2,42 t/h
BIO.001/6	Biocelle	6	6 576,36 t/a	310	21,21 t/g	12	1,77 t/h
PLA.001/3	Platea Ventilata	2	10 028,94 t/a	310	32,35 t/g	12	2,70 t/h
TAM.001	Vaglio a tamburo	1	14 943,12 t/a	310	48,20 t/g	12	4,02 t/h
NTR.004	Nastro trasportatore sovvalli	1	3 528,15 t/a	310	11,38 t/g	12	0,95 t/h
NTR.005	Nastro trasportatore compost	1	11 414,97 t/a	310	36,82 t/g	12	3,07 t/h



**REGIONE CAMPANIA
GIUNTA REGIONALE
DELLA CAMPANIA**

**PROGETTAZIONE E REALIZZAZIONE DEI LAVORI RELATIVI ALLA COSTRUZIONE DI UN IMPIANTO PER IL TRATTAMENTO DELLA FRAZIONE ORGANICA PROVENIENTE DALLA RACCOLTA DIFFERENZIATA DEI RSU NEL COMUNE DI MARIGLIANO (NA).
PROCEDURA N. 3487/AP/2022 - CUP: B96G17000900001 - CIG: 935815951B
PROGETTO DEFINITIVO**



IMPRESA CAPOGRUPPO:



INFRA TECH
Consorzio Stabile S.C. A R.L.
con sede legale in MILANO
P.zza Quattro Novembre n. 7
Tel: 0815621498
gare@pec.infratech.it

SUB RAGGRUPPAMENTO DI PROGETTISTI:

SUB MANDATARIA:



C.G.A. S.r.l.
Via A. Tigrì, 11
Roma (RM)
Tel: 06-64012749/50
cga@cgaonline.it

MANDANTI:



CUBE s.r.l.
Via Filippo Turati n. 2 San
Benedetto dei Tronti (AP)
Perugia
Tel: 0735-431388
cube@pec.cubemf.it

MANDANTI:



DRISALDI ASSOCIATI
Via della Madonna alata n. 138/A
Perugia
Tel: 07532364
giovanni.driscaldi@pec.eu

MANDANTI:



Prof. Ing. GIOVANNI PERILLO
Viale XXI Luglio n. 2 - Sesto Aurunca (CE)
Tel: 081-6040941
giovanni.perillo.gare@pec.it

MANDANTI:



Dott. Geol. PASQUALE MANARA
Via Ferecratte 23 - Roma (RM)
Tel: 029-2637712
pasqualemanara@appa-securizzapostale.it