Sezione A
SCALA 1 : 200

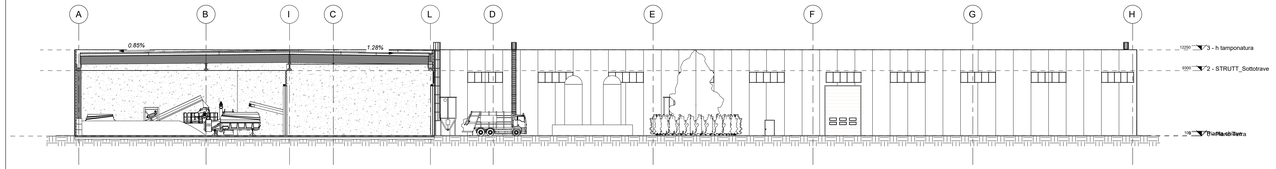

Sezione B
SCALA 1 : 200

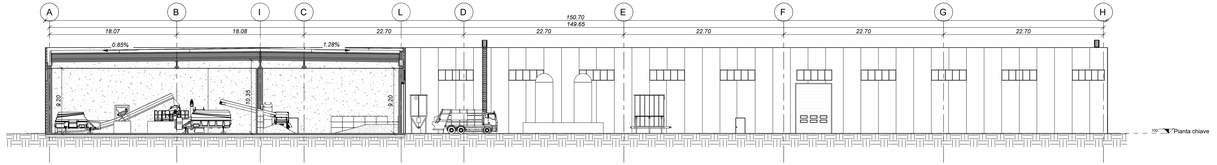

Sezione C
SCALA 1 : 200

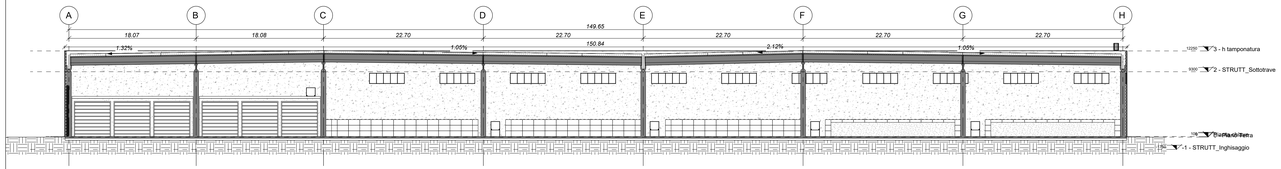

Sezione D
SCALA 1 : 200

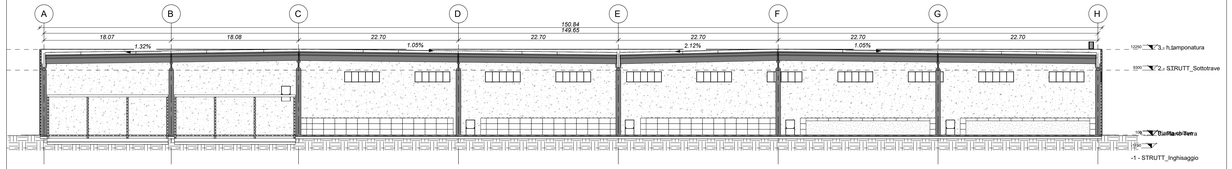

Sezione E
SCALA 1 : 200

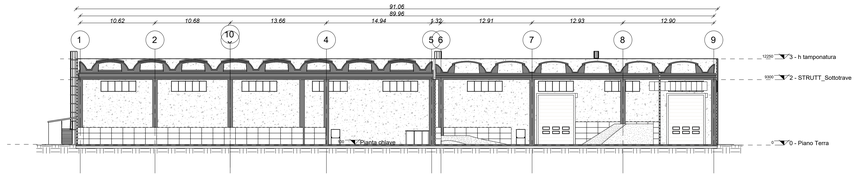

Sezione F
SCALA 1 : 200

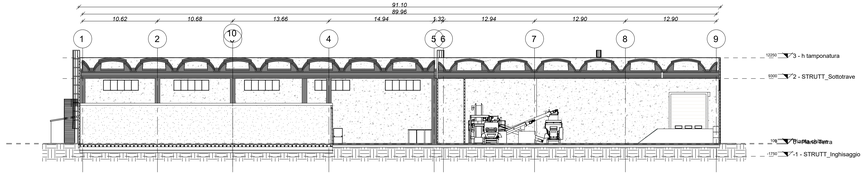
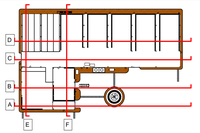
Planta chiave
SCALA 1 : 1000