




PROSPETTO NORD
Scala 1 : 200

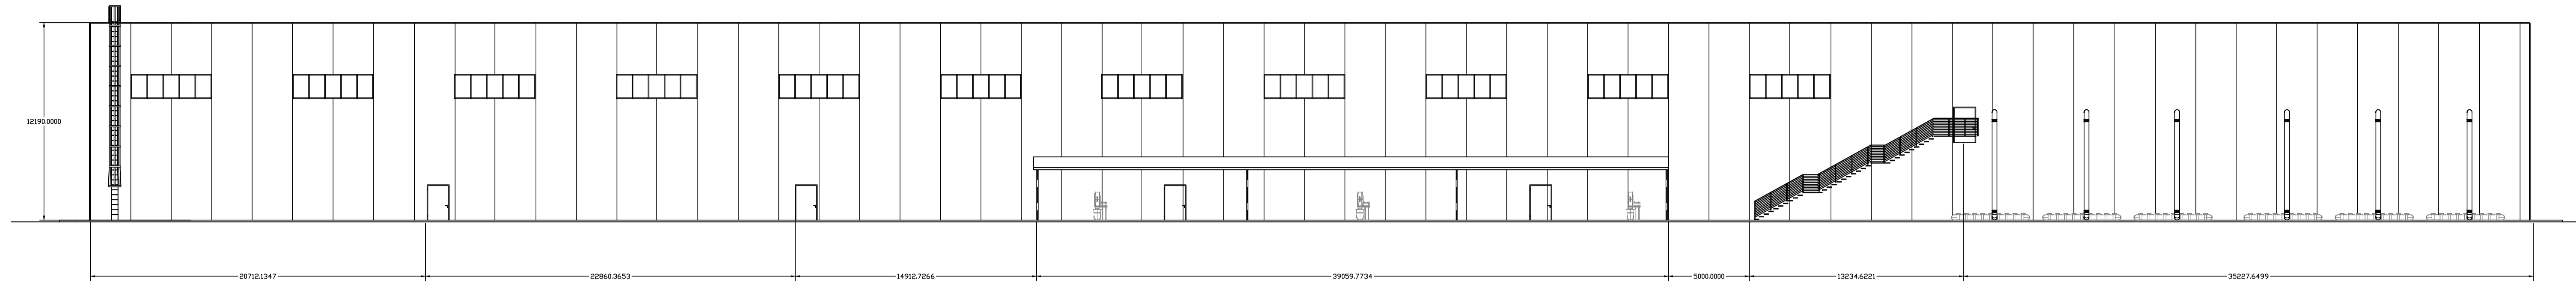


PROSPETTO SUD
Scala 1 : 200

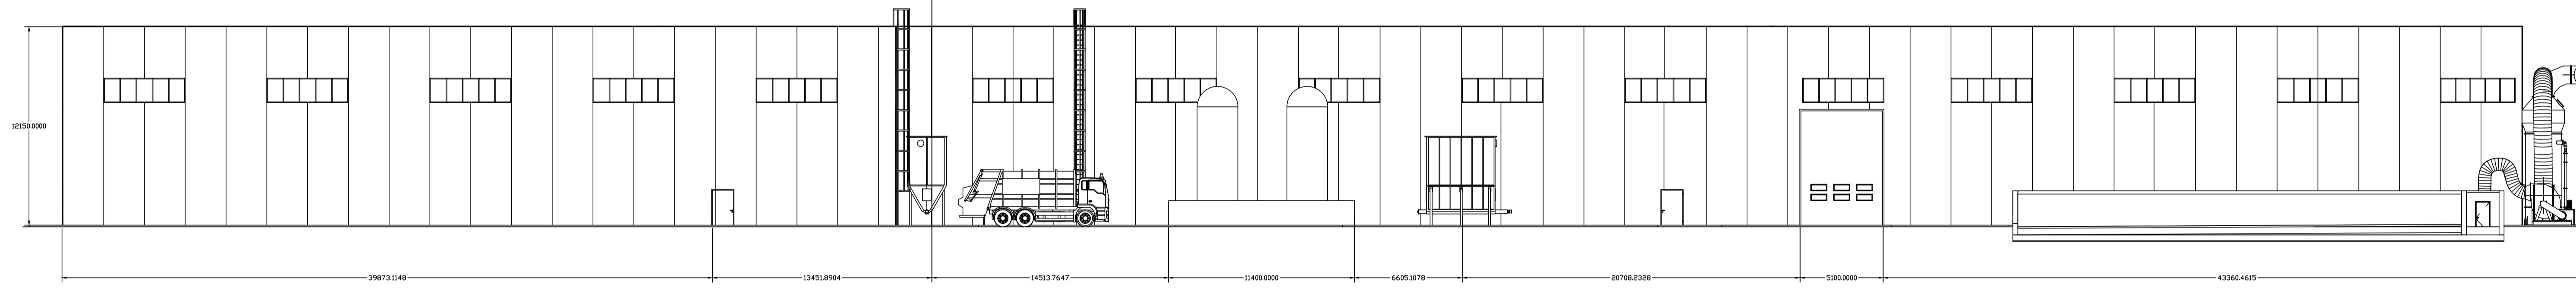

PROSPETTO OVEST
Scala 1 : 200

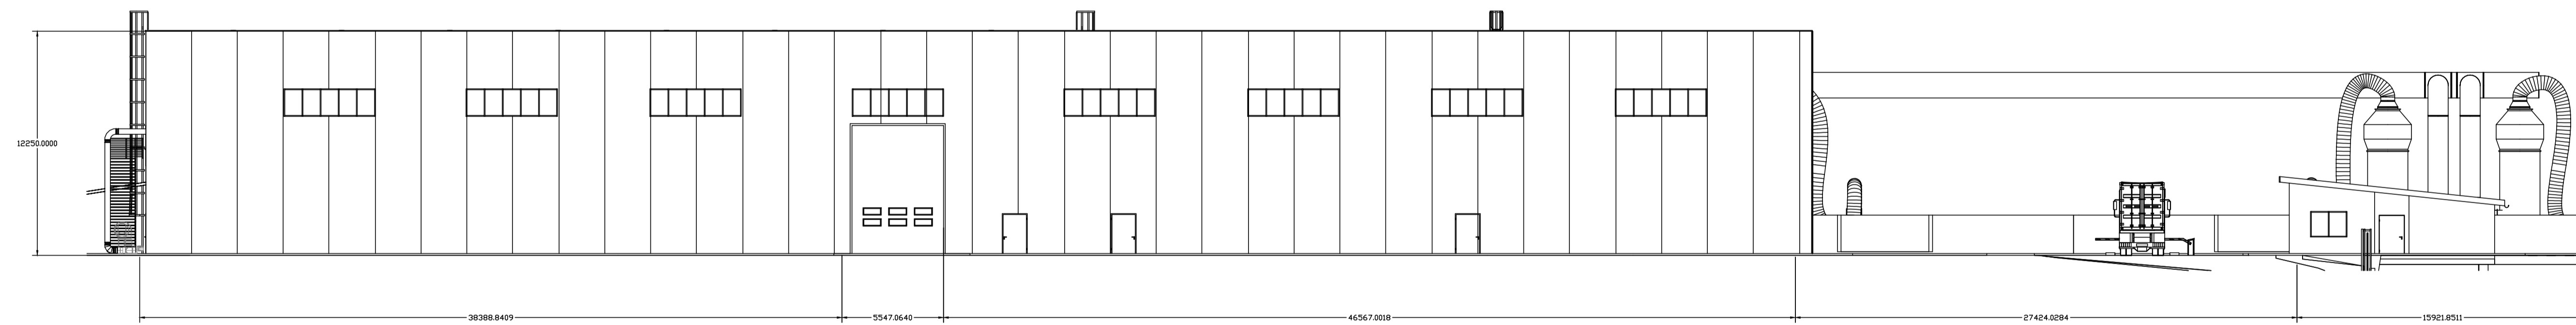

PROSPETTO EST
Scala 1 : 200

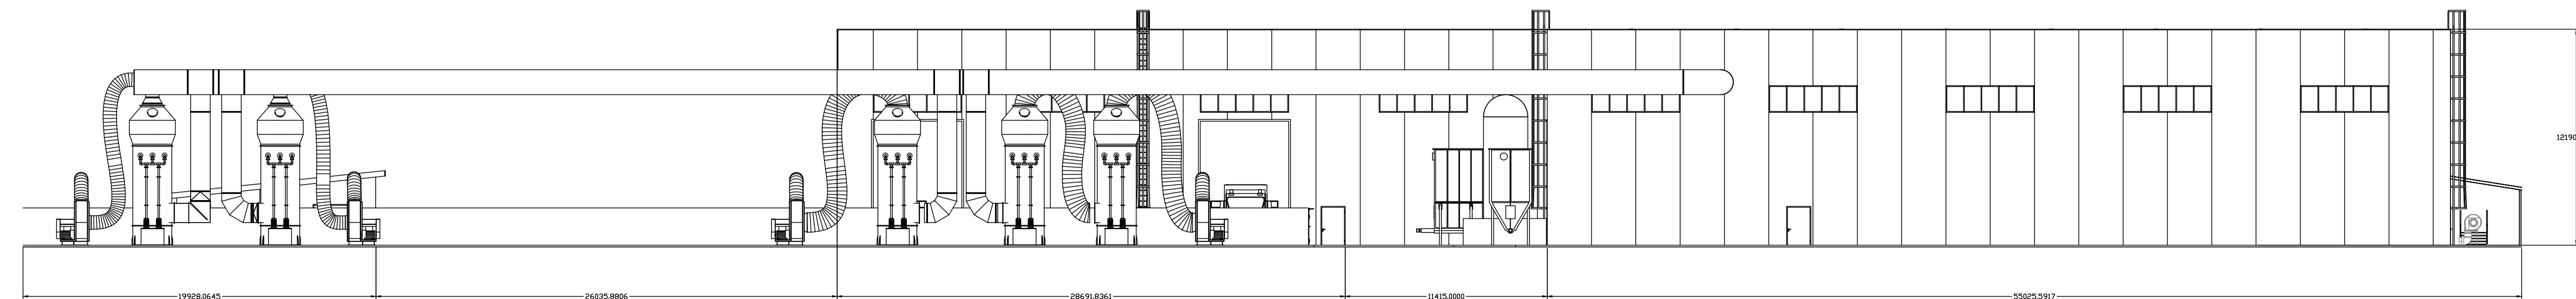



REGIONE CAMPANIA
GIUNTA REGIONALE
DELLA CAMPANIA



PROGETTAZIONE E REALIZZAZIONE DEI LAVORI RELATIVI ALLA COSTRUZIONE DI UN IMPIANTO PER IL TRATTAMENTO DELLA FRAZIONE ORGANICA PROVENIENTE DALLA RACCOLTA DIFFERENZIATA DEI RSU NEL COMUNE DI MARIGLIANO (NA).
PROCEDURA N. 3487/AP/2022 - CUP: B96G17000900001 - CIG: 935815951B
PROGETTO DEFINITIVO



IMPRESA CAPOGRUPPO:



INFRA TECH
Consorzio Stabile S.C. A R.L.
con sede legale in MILANO
P.zza Quattro Novembre n. 7
Tel: 0815621498
gare@pec.infratech.it

SUB RAGGRUPPAMENTO DI PROGETTISTI:

MANDATARIA:



C.G.A. S.r.l.
Via A. Tori, 11
Roma (RM)
Tel: 06-64012749/50
cga@cgaonline.it

MANDANTI:



CUBE s.r.l.
Via Filippo Turati n.2 San
Benedetto del Tronto (AP)
Tel: 0735-433388
cube@pec.cubeinfo.it

MANDANTI:



DRISALOI ASSOCIATI
Via della Madonna alata n. 138/A
Perugia
Tel: 075323254
gianni.drisaloi@ingpec.eu

Prof. Ing. GIOVANNI PERILLO
Viale XXI Luglio n.2 - Sessa Aurunca (CE)
Tel: 081.640941
giovanni.perillo.gare@pec.it

Dott. Geol. PASQUALE MANARA
Via Ferecratese 23 - Roma (RM)
Tel: 329-2637712
pasqualemanara@cpap.sicurezzaappostale.it

ELABORATO:

ELABORATI GENERALI
Prospetti impianto

CODIFICA							
prog.	tipo elab.	argomento	progress.	revisione	data	scala	plot
DEF	EGR	GEN	006	A	02/23	1: 200	A1

rev	data	descrizione	redatto	approvato
a	02/23	Emissione	DF	CGA
b	-	-	-	-
c	-	-	-	-
d	-	-	-	-
e	-	-	-	-