


7 - Bussola conferimento




8 - Capannone e biofiltro



9 - Insufflatori biocelle

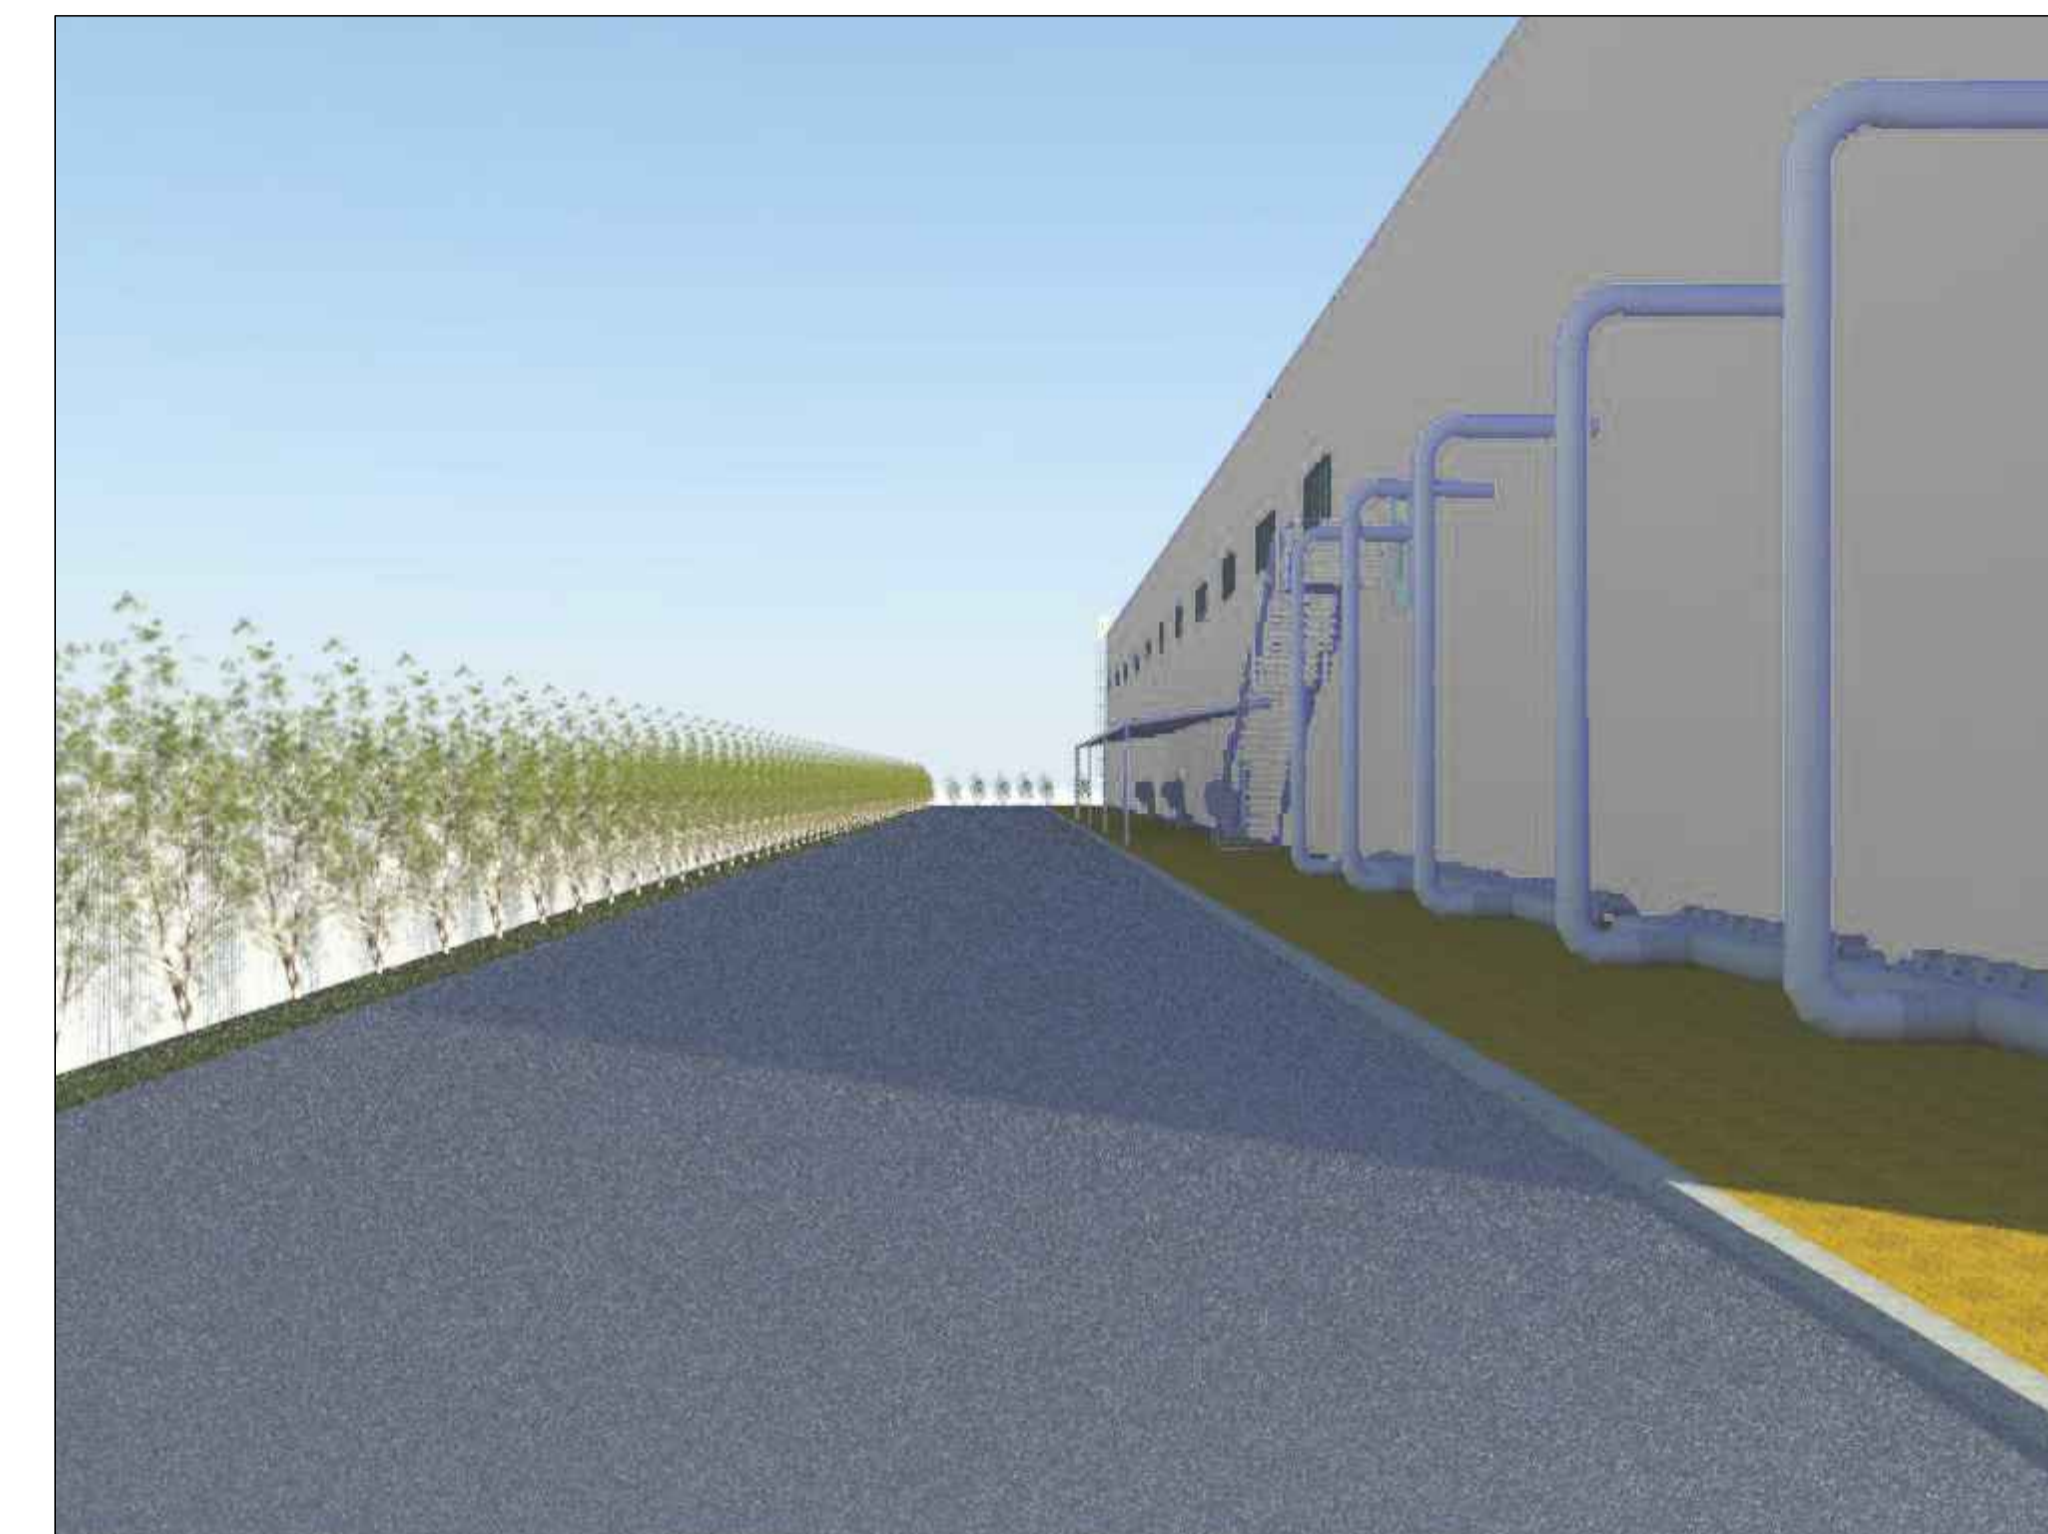

10 - Tettoia ventilatori

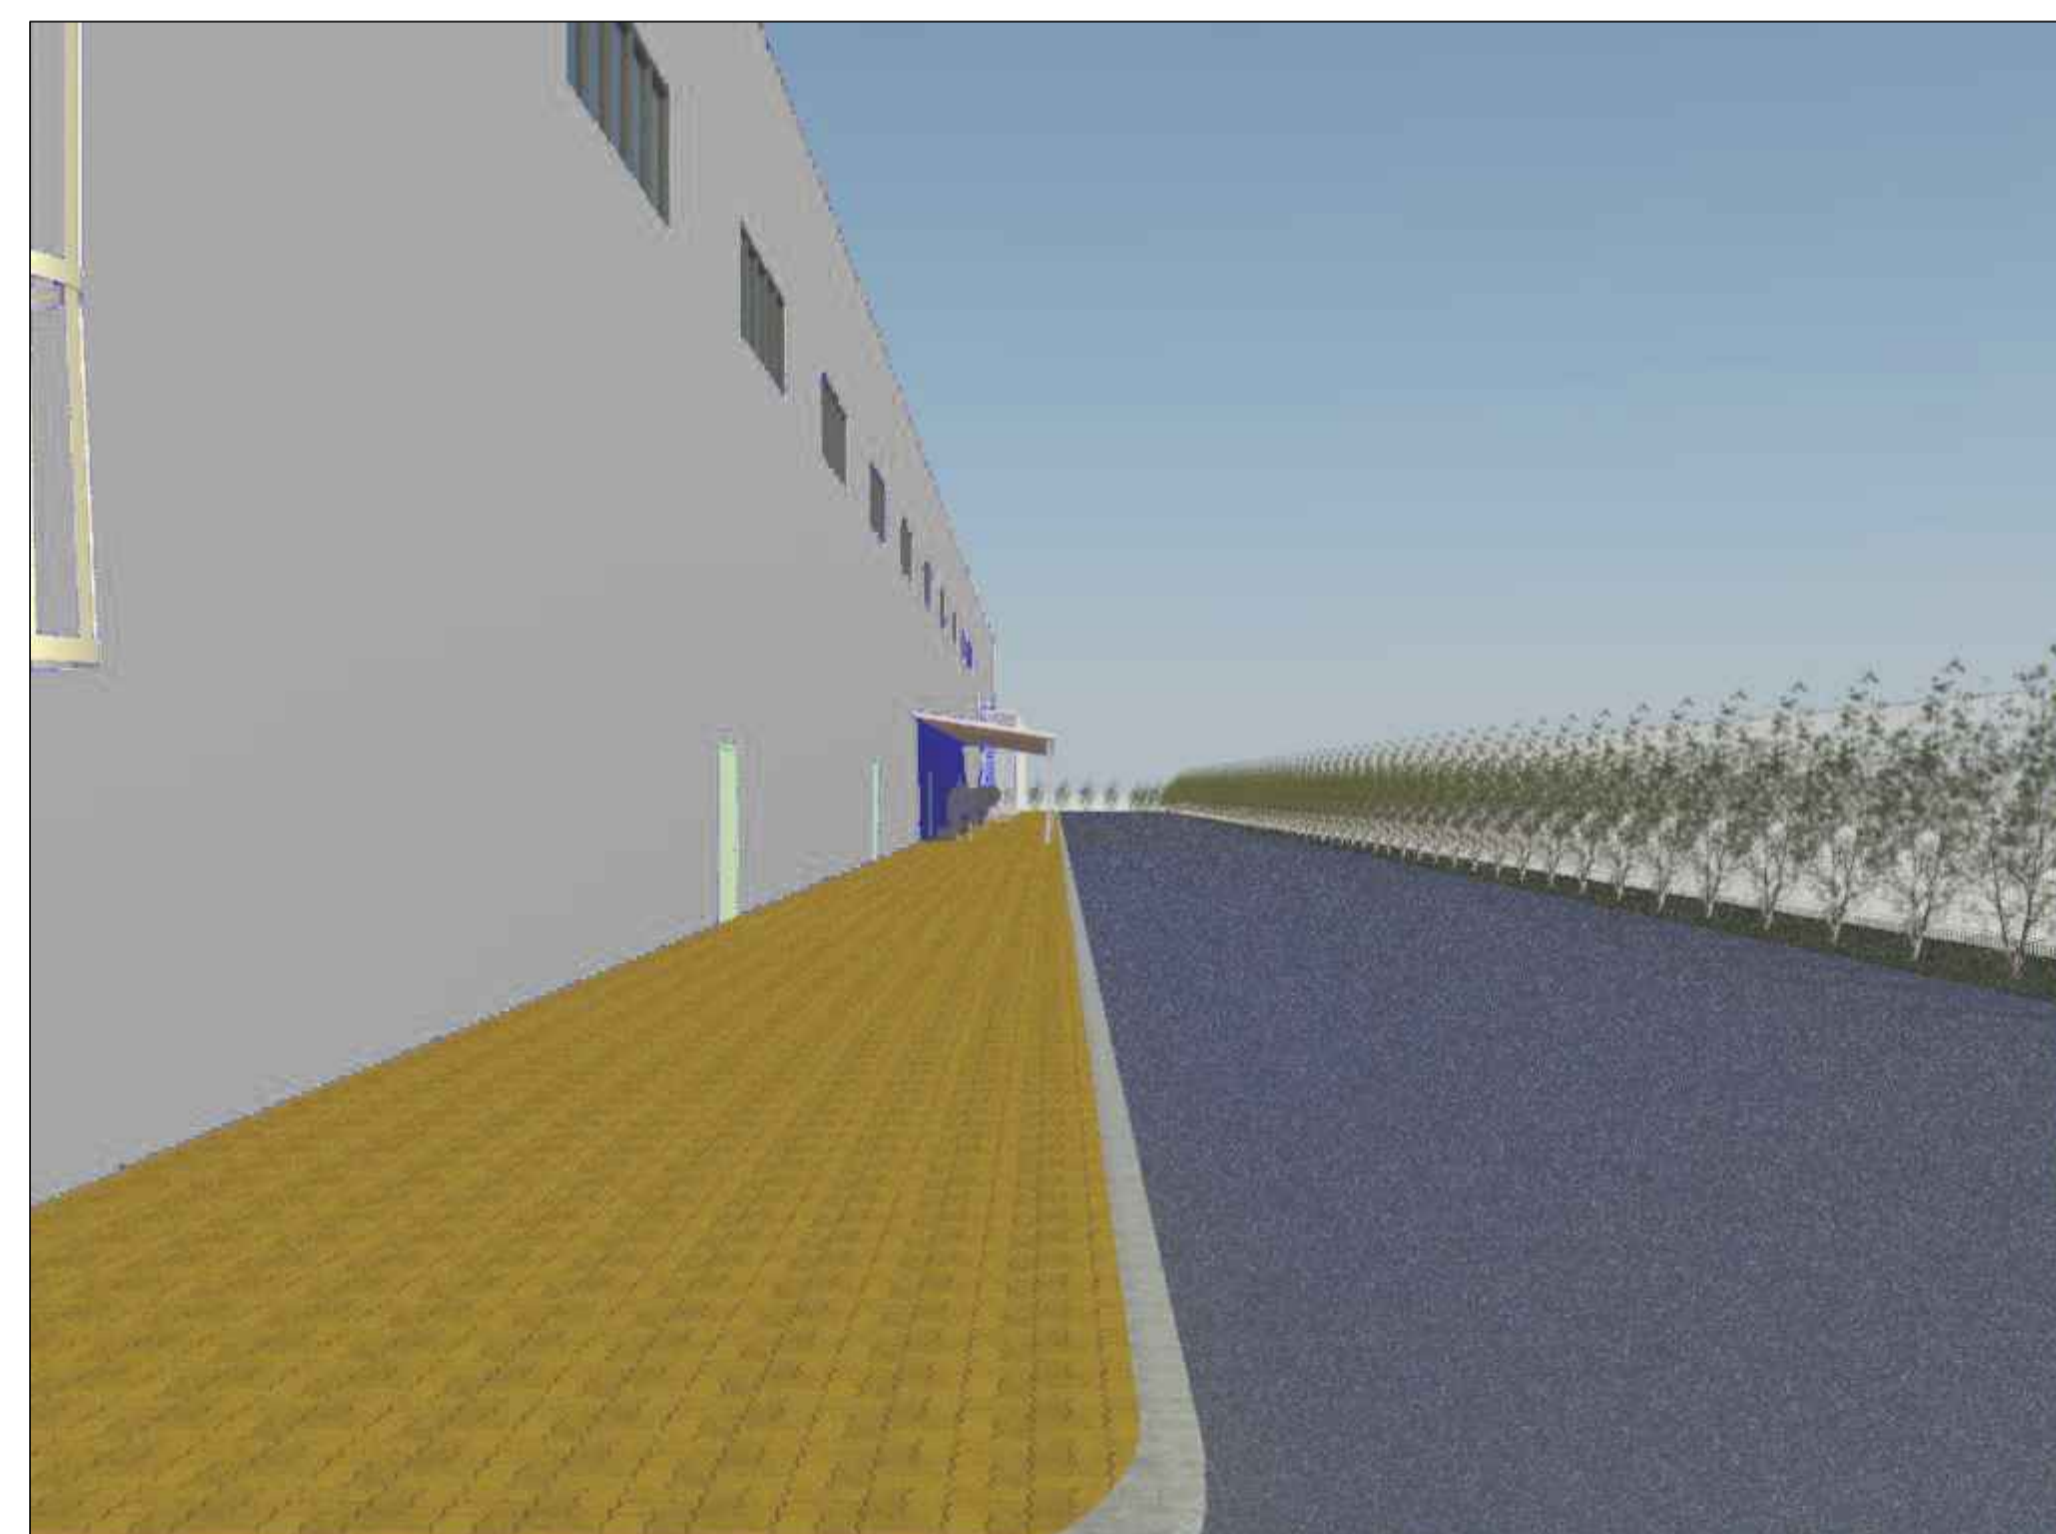


11 - Palazzina uffici e pesa



12 - Biofiltro



Pianta chiave punti di vista

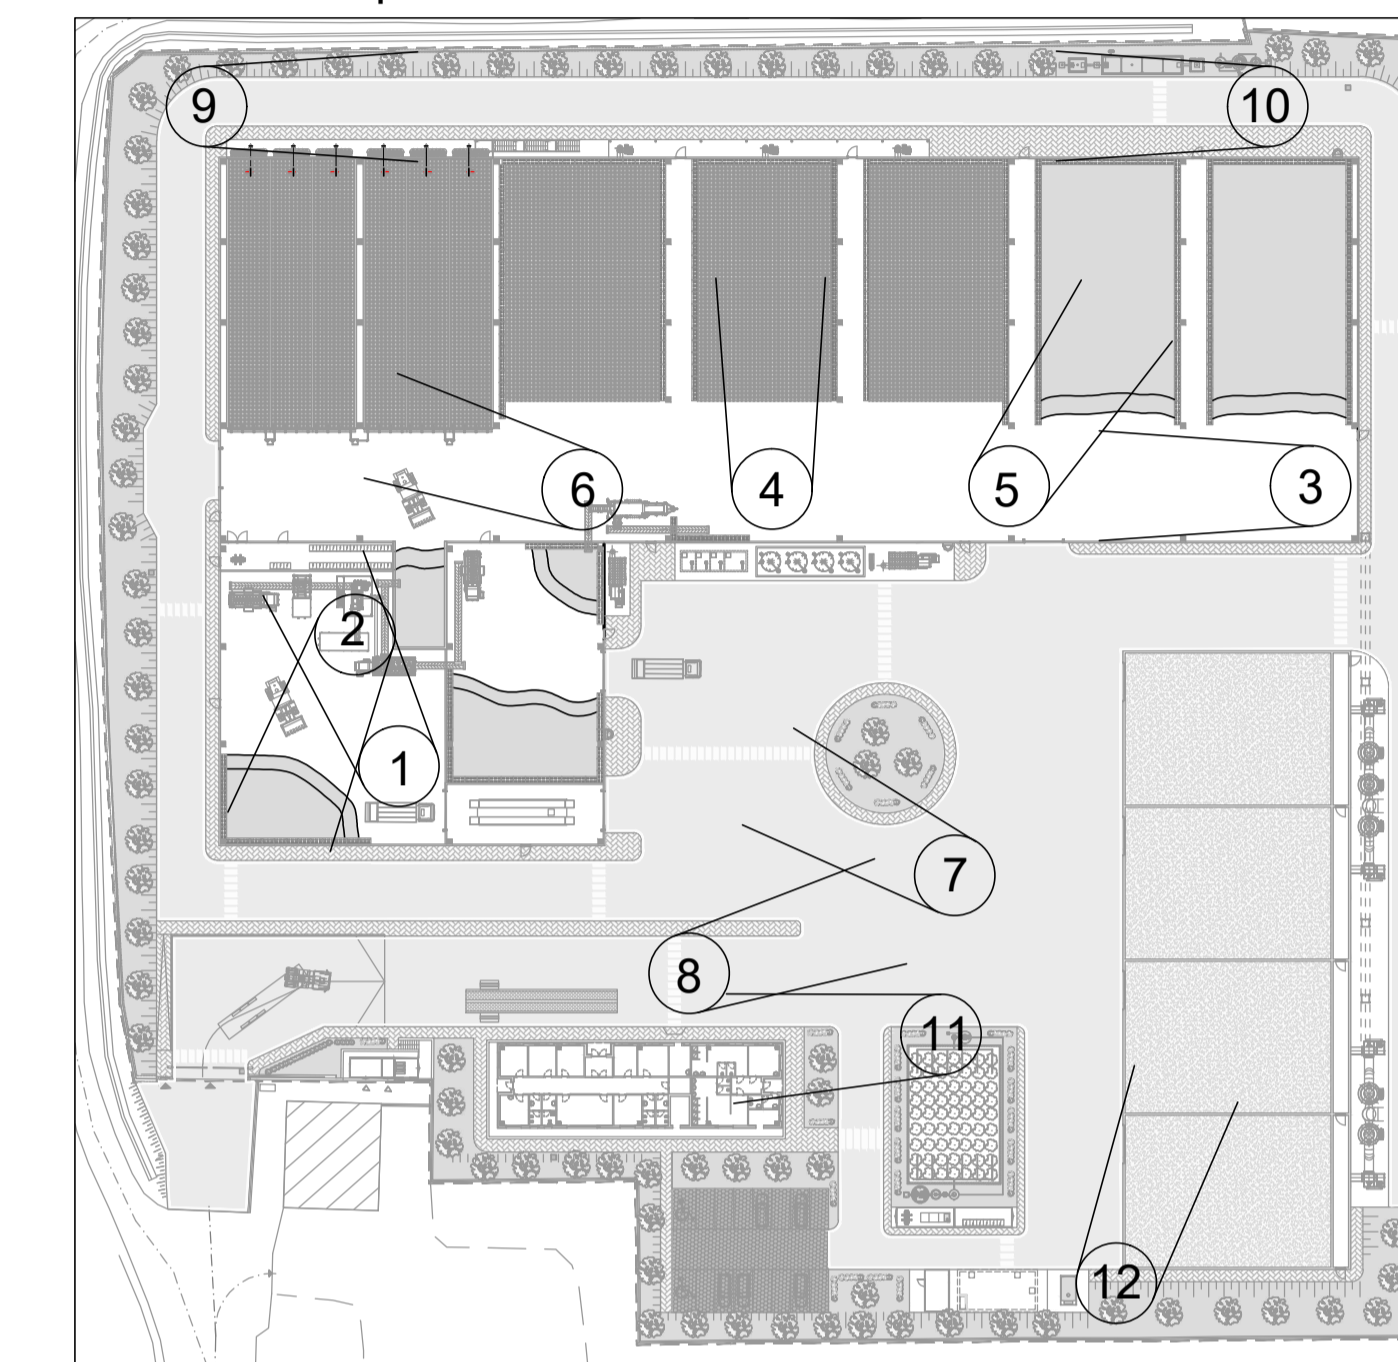



**REGIONE CAMPANIA
GIUNTA REGIONALE
DELLA CAMPANIA**



PROGETTAZIONE E REALIZZAZIONE DEI LAVORI RELATIVI ALLA COSTRUZIONE DI UN IMPIANTO PER IL TRATTAMENTO DELLA FRAZIONE ORGANICA PROVENIENTE DALLA RACCOLTA DIFFERENZIATA DEI RSU NEL COMUNE DI MARIGLIANO (NA) - PROCEDURA N. 3487/AP/2022 - CUP: B96G1700900001 - CIG: 935815951B
PROGETTO DEFINITIVO



IMPRESA CAPOGRUPPO:



INFRATECH
 Consorzio Stabile S.C. A R.L.
 con sede legale in NELLANO
 P.zza Quattro Novembre n. 7
 Tel: 0815621498
 gare@pec.infratech.it

SUB RAGGRUPPAMENTO DI PROGETTISTI:

SUB MANDATARIA:



C.G.A. S.r.l.
 Via S. Rita, 11
 Roma (RM)
 Tel: 06461214920
 cga@opqonline.it

MANDANTI:



CUBE s.r.l.
 Via della Repubblica n. 120/A
 Benevento del Tronto (BN)
 Tel: 0773-212288
 cube@pec.coberito.it

DRISALDI ASSOCIATI
 Via della Repubblica n. 120/A
 Benevento del Tronto (BN)
 Tel: 0773-212288
 drisaldi@pec.opq.it

Prof. Ing. GIOVANNI PERILLO
 Viale XXI Luglio n.2 - Sesto Arunco (CE)
 Tel: 081-6649941
 giovanni.perillo.gre@pec.it

Dott. Geol. PASQUALE MANARA
 Via Feltrina 23 - Roma (RM)
 Tel: 329-2637712
 pasqualemanara@pec.opq.it

ELABORATO:
 ELABORATI GENERALI
 Viste prospettiche aree esterne

CODIFICA									
pros.	tipo elab.	argomento	progress.	revisione	data	scala	plot		
DEF	EGR	GEN	021	A	02/23	1: --	A1		
rev	data	descrizione	redatto	approvato					
1	02/23	Emissione	DR	CGA					
2	-	-	-	-					
3	-	-	-	-					
4	-	-	-	-					
5	-	-	-	-					