




A01-0 - Organizzazione del territorio attuale

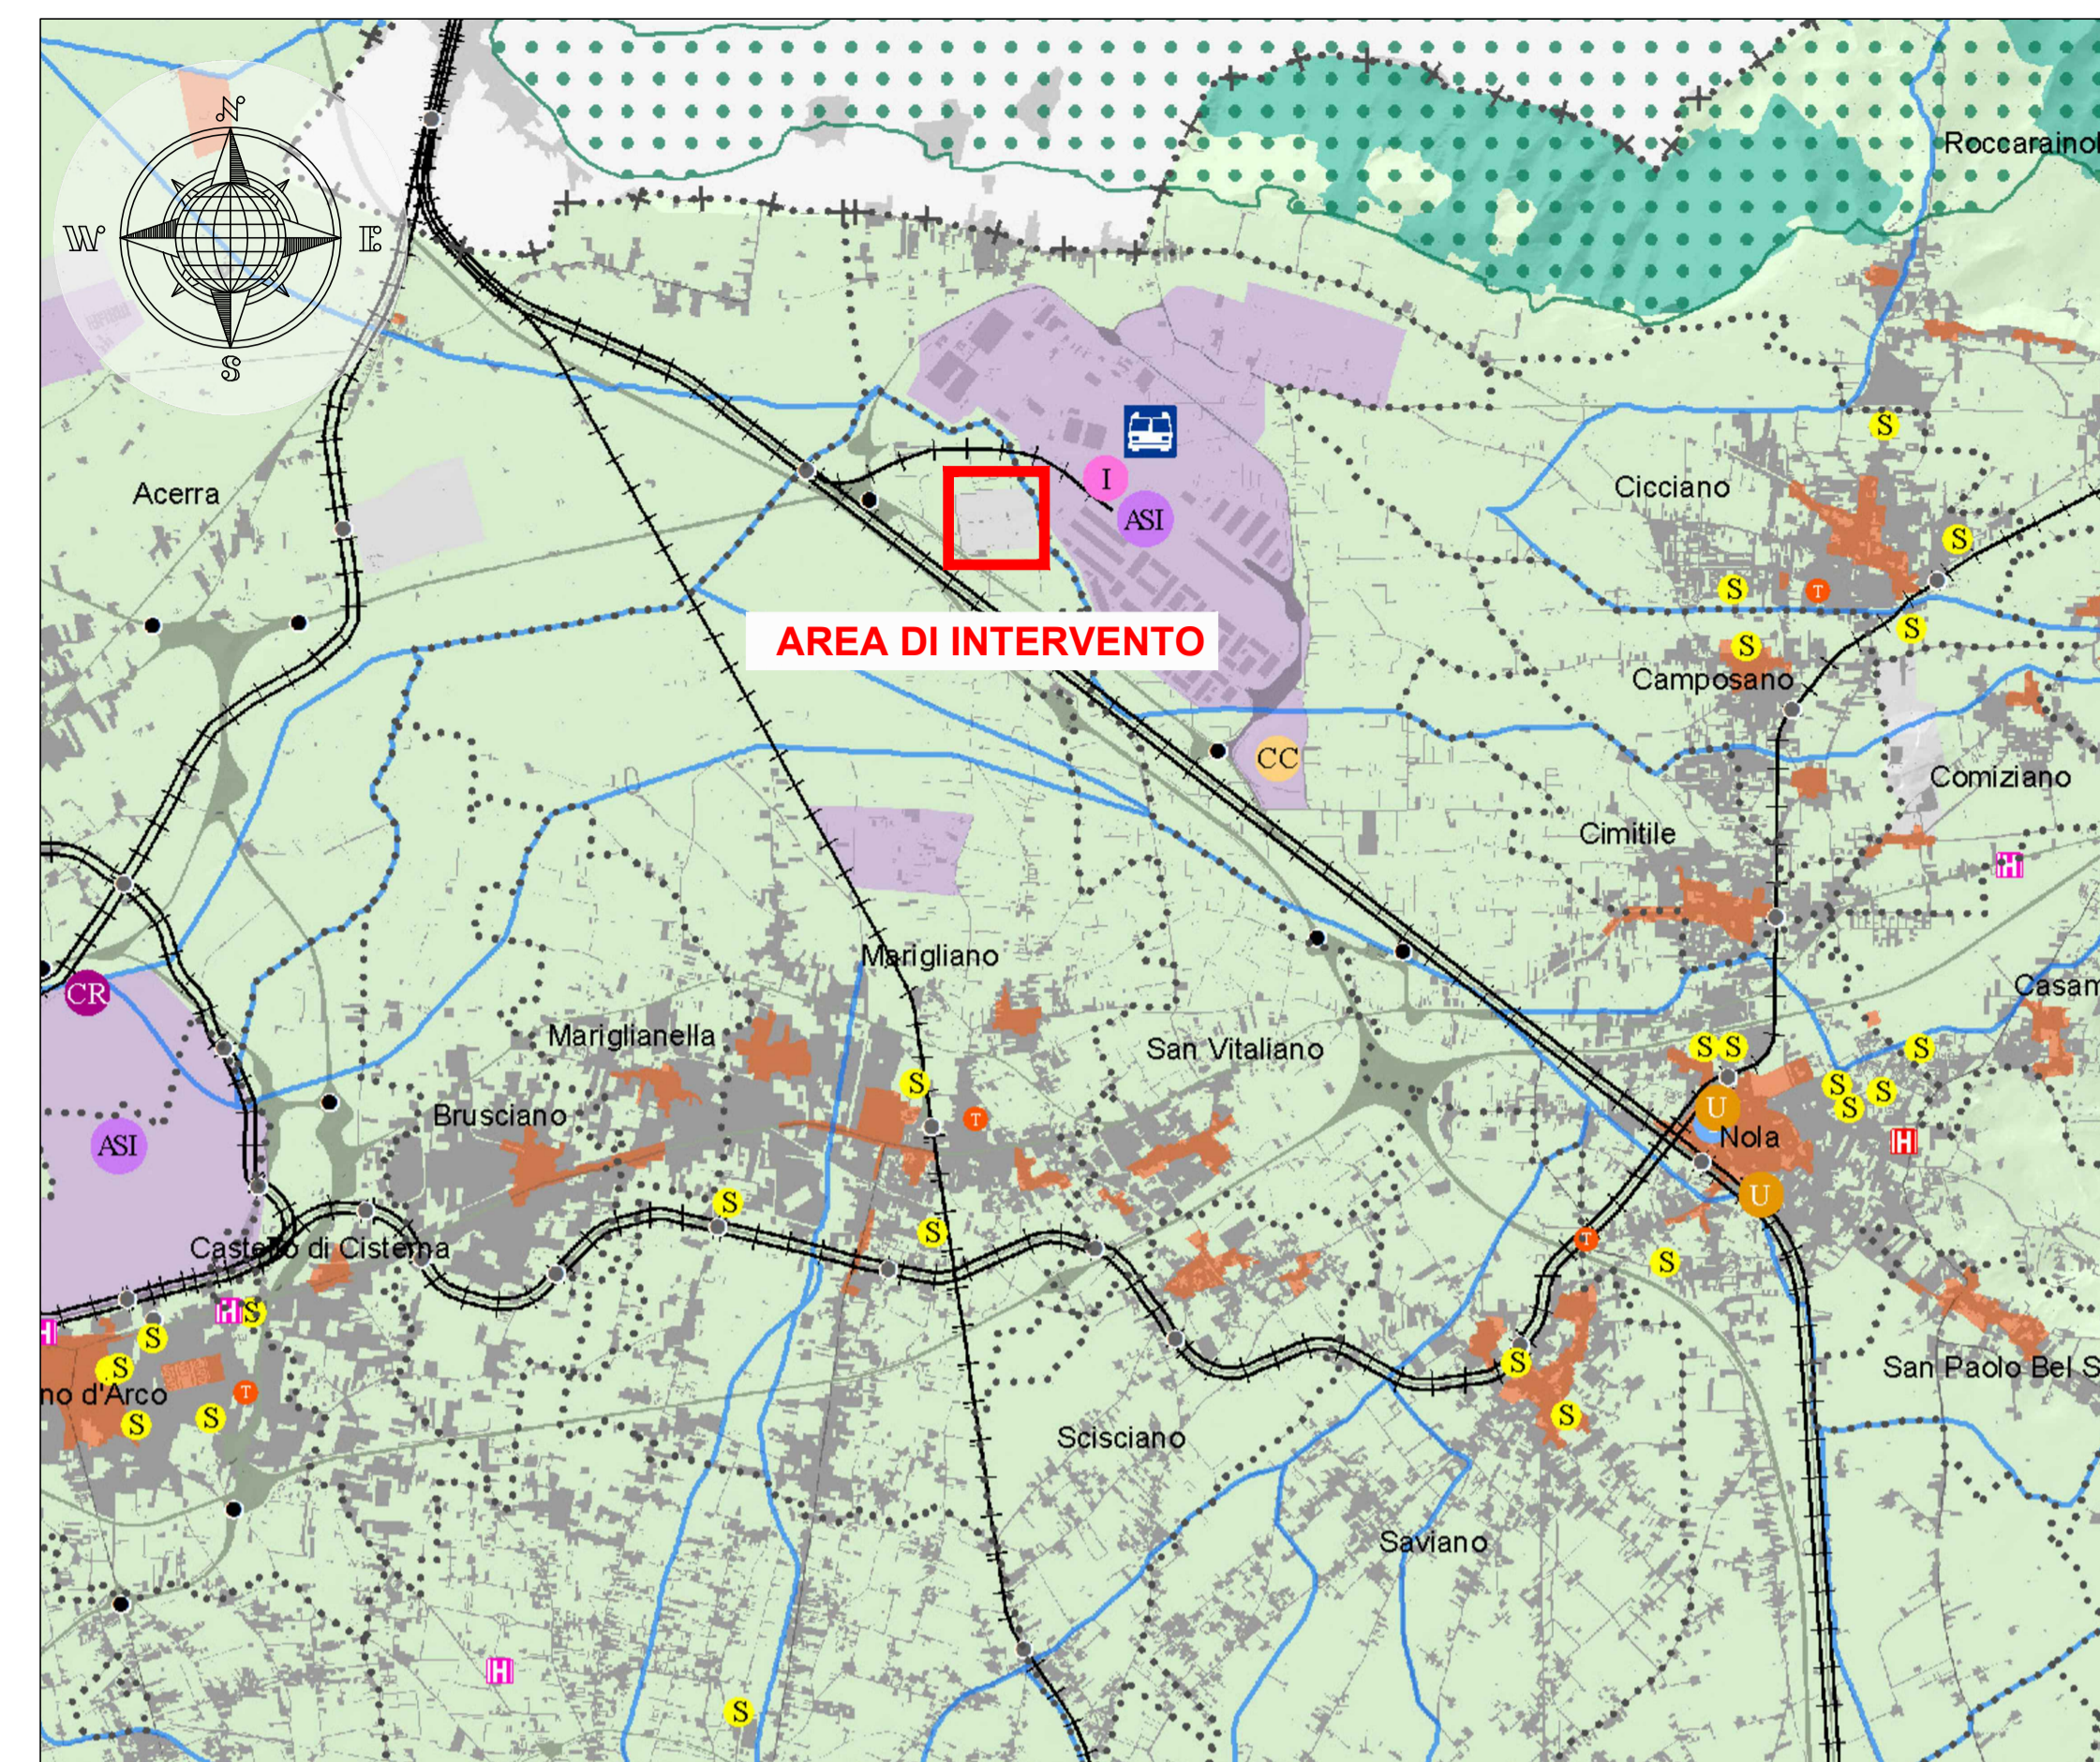


A02-0 - Aree di cui agli artt. 136 e 142 del DLgs 42_2004

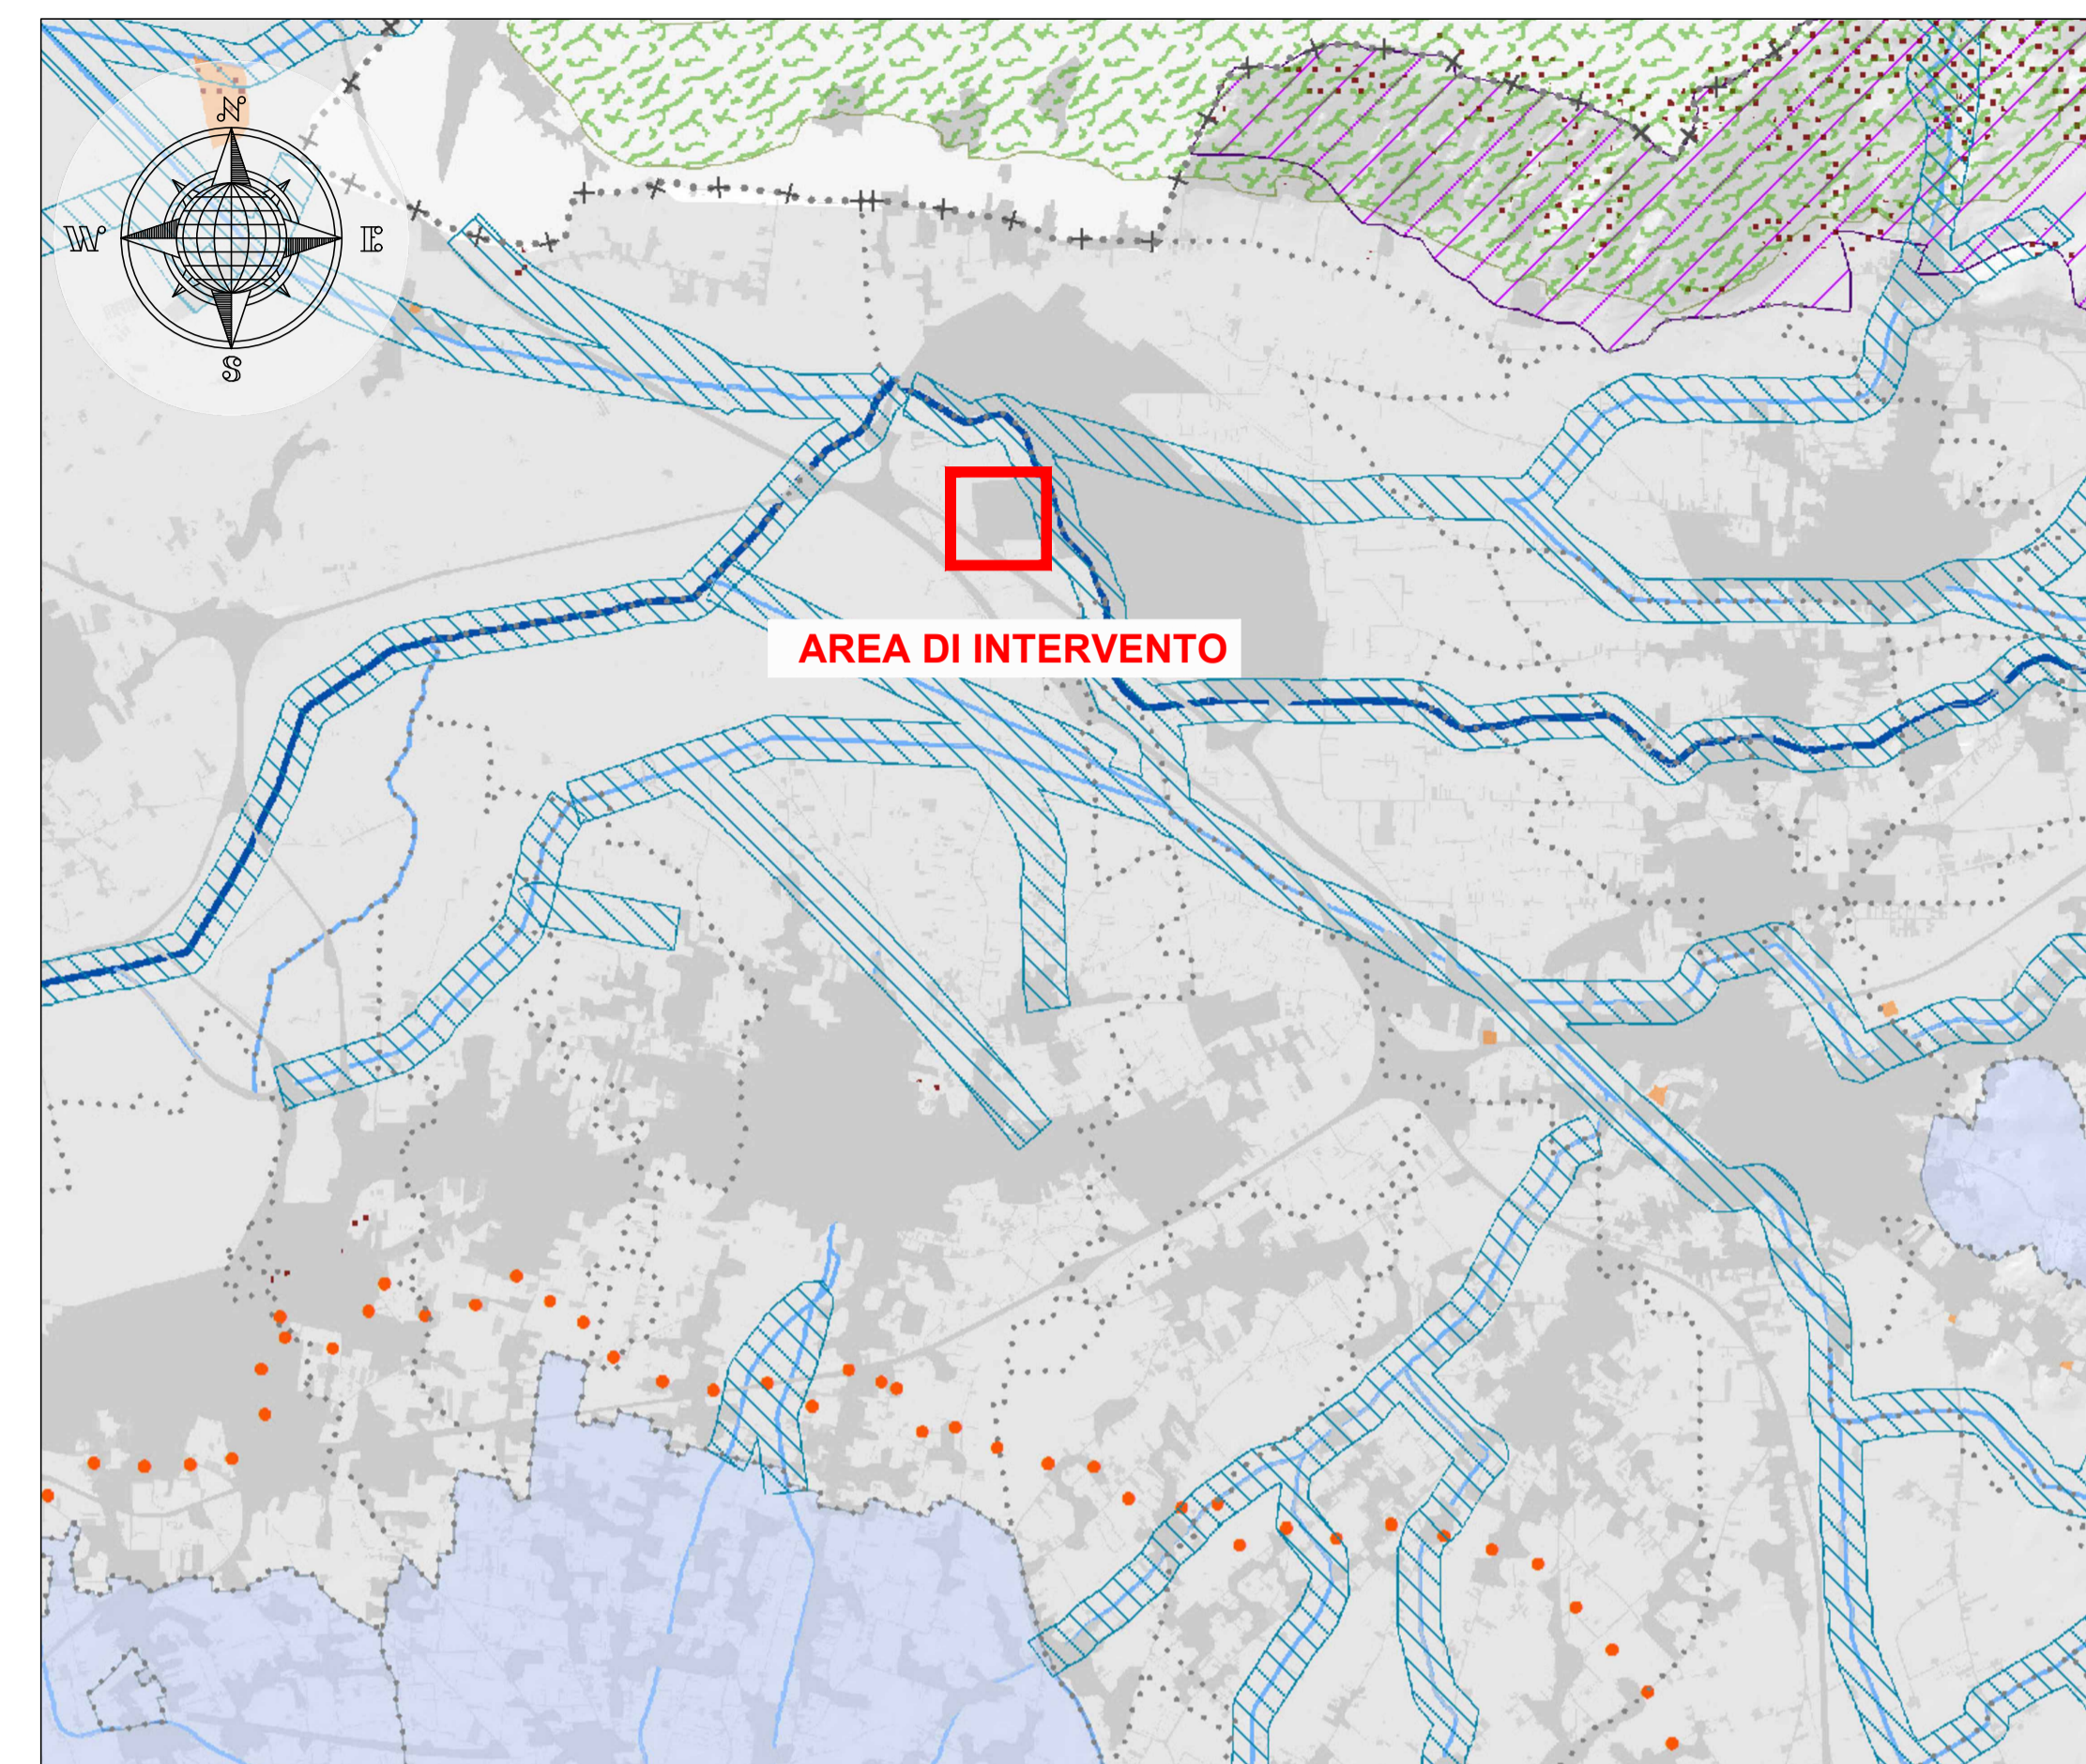


A03-0 - Aree di interesse naturalistico istituzionalmente tutelate

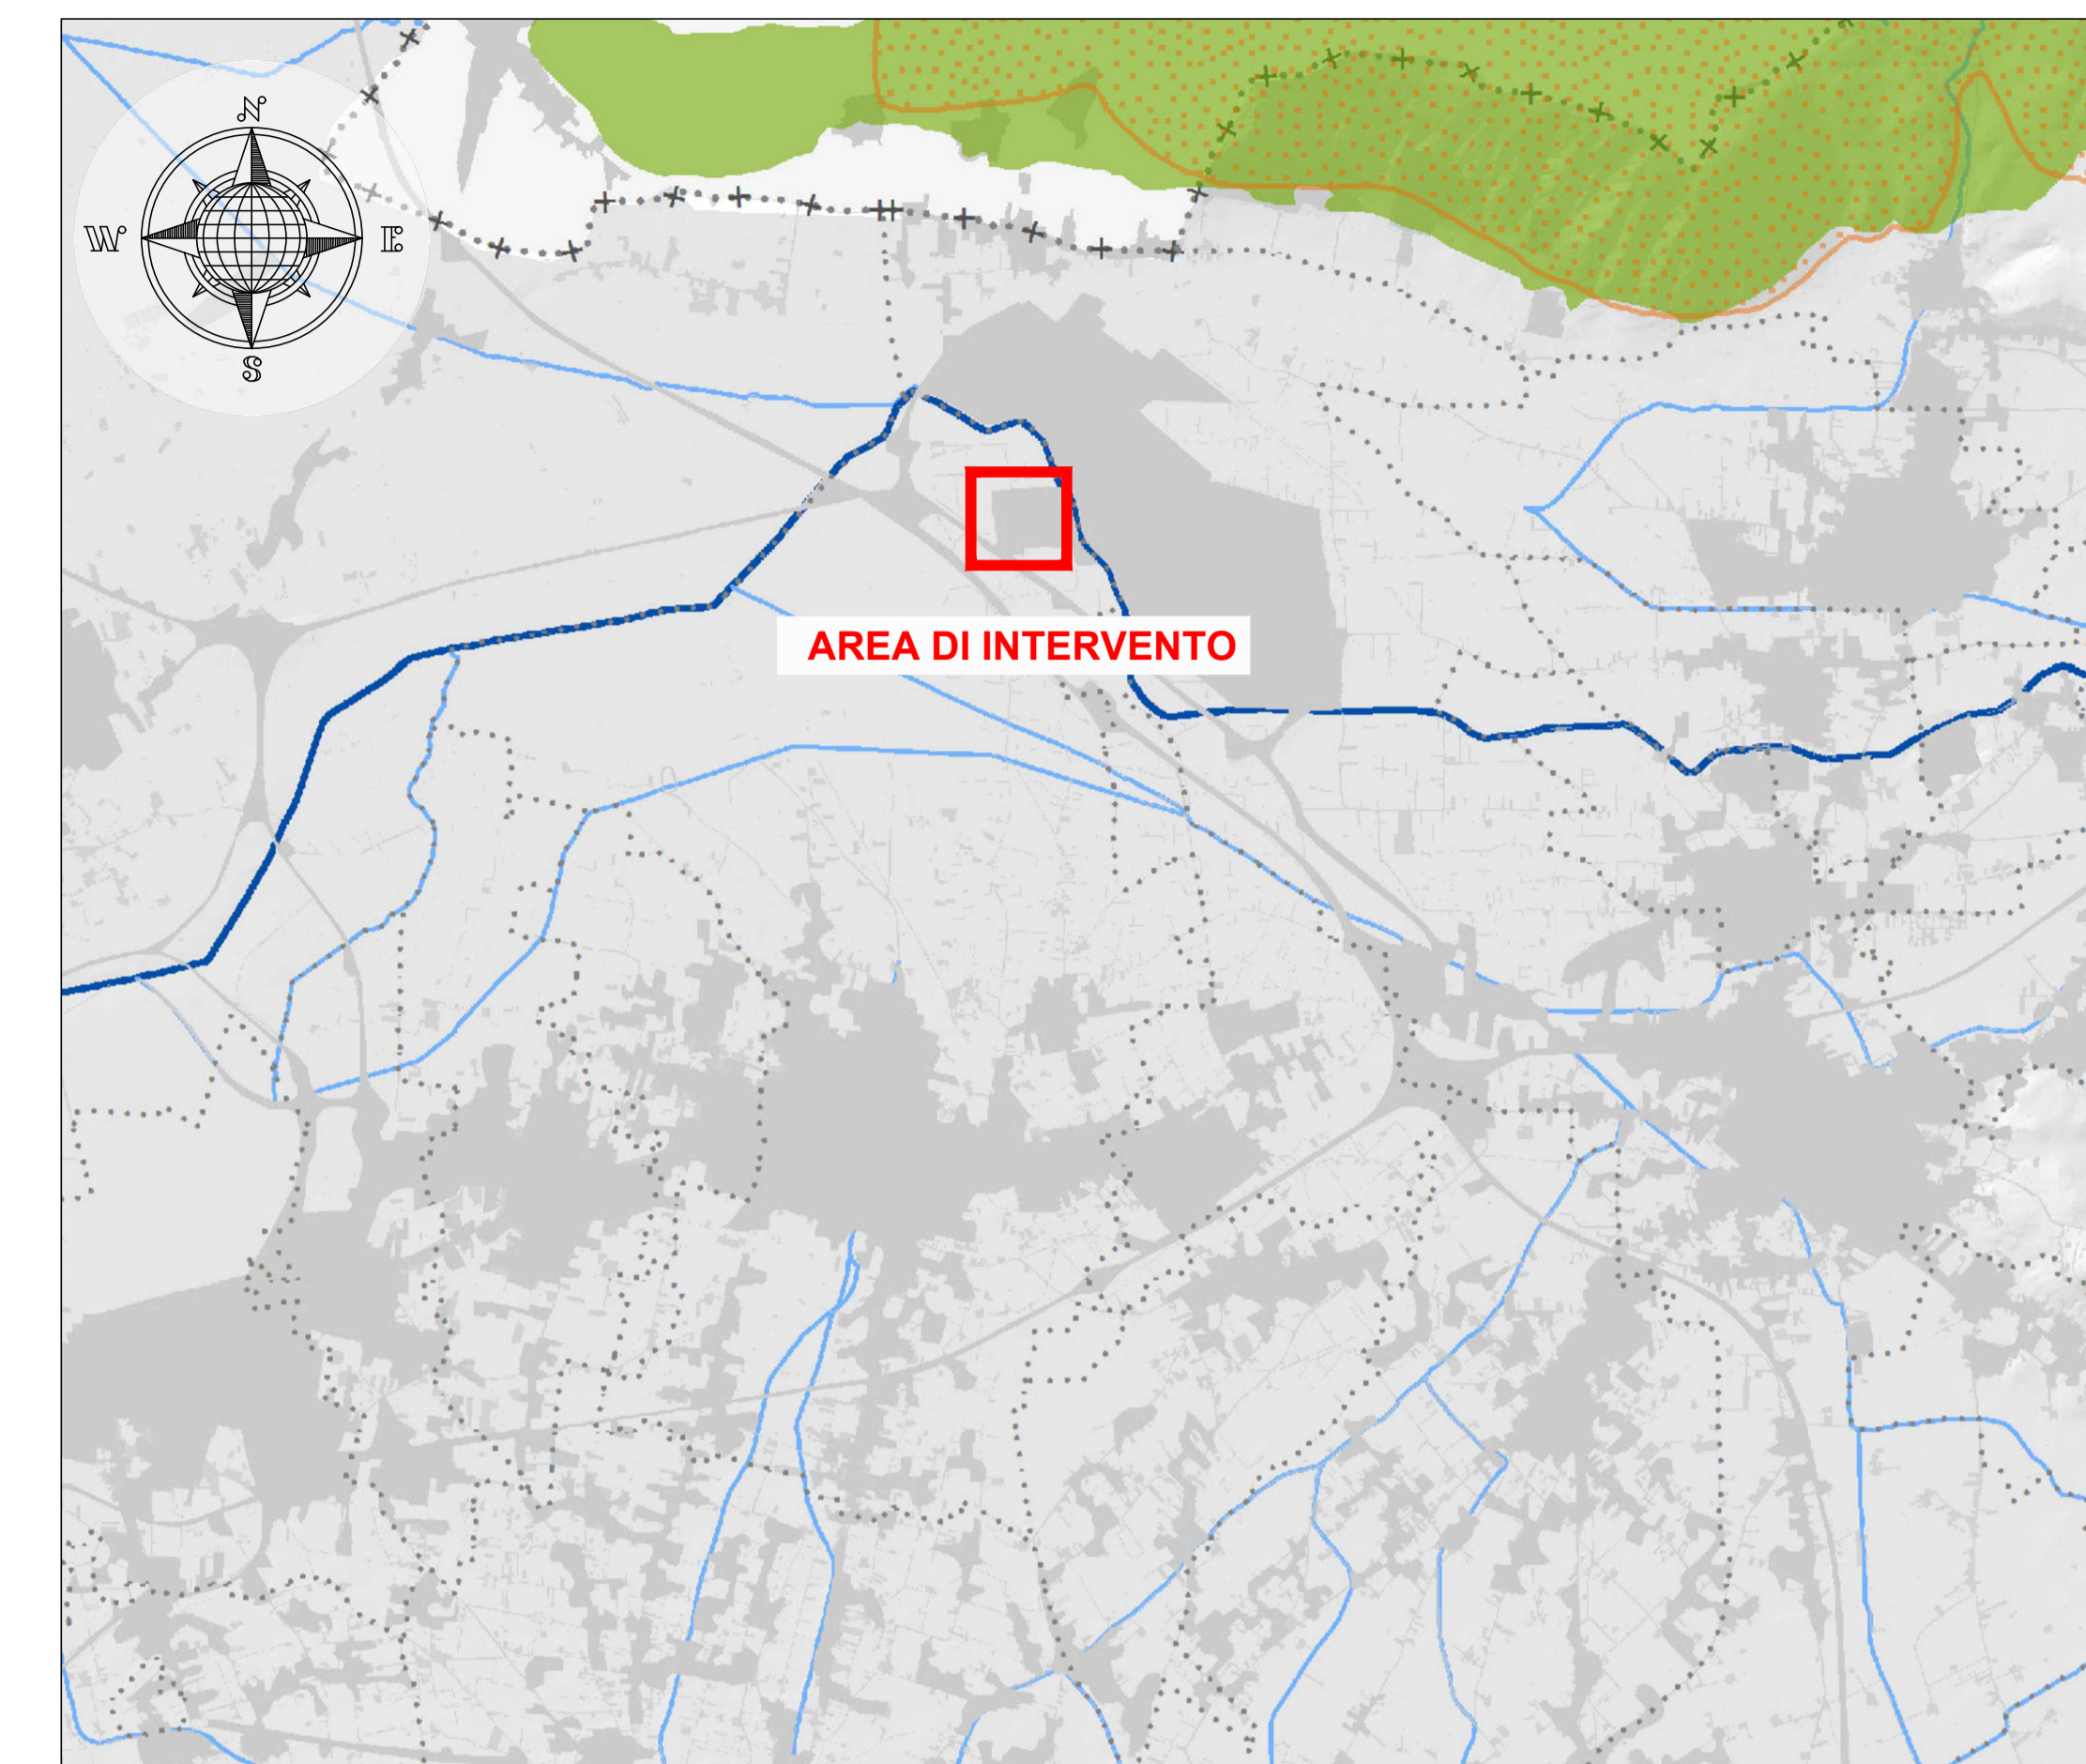


A05-0 - Sorgenti di rischio ambientale

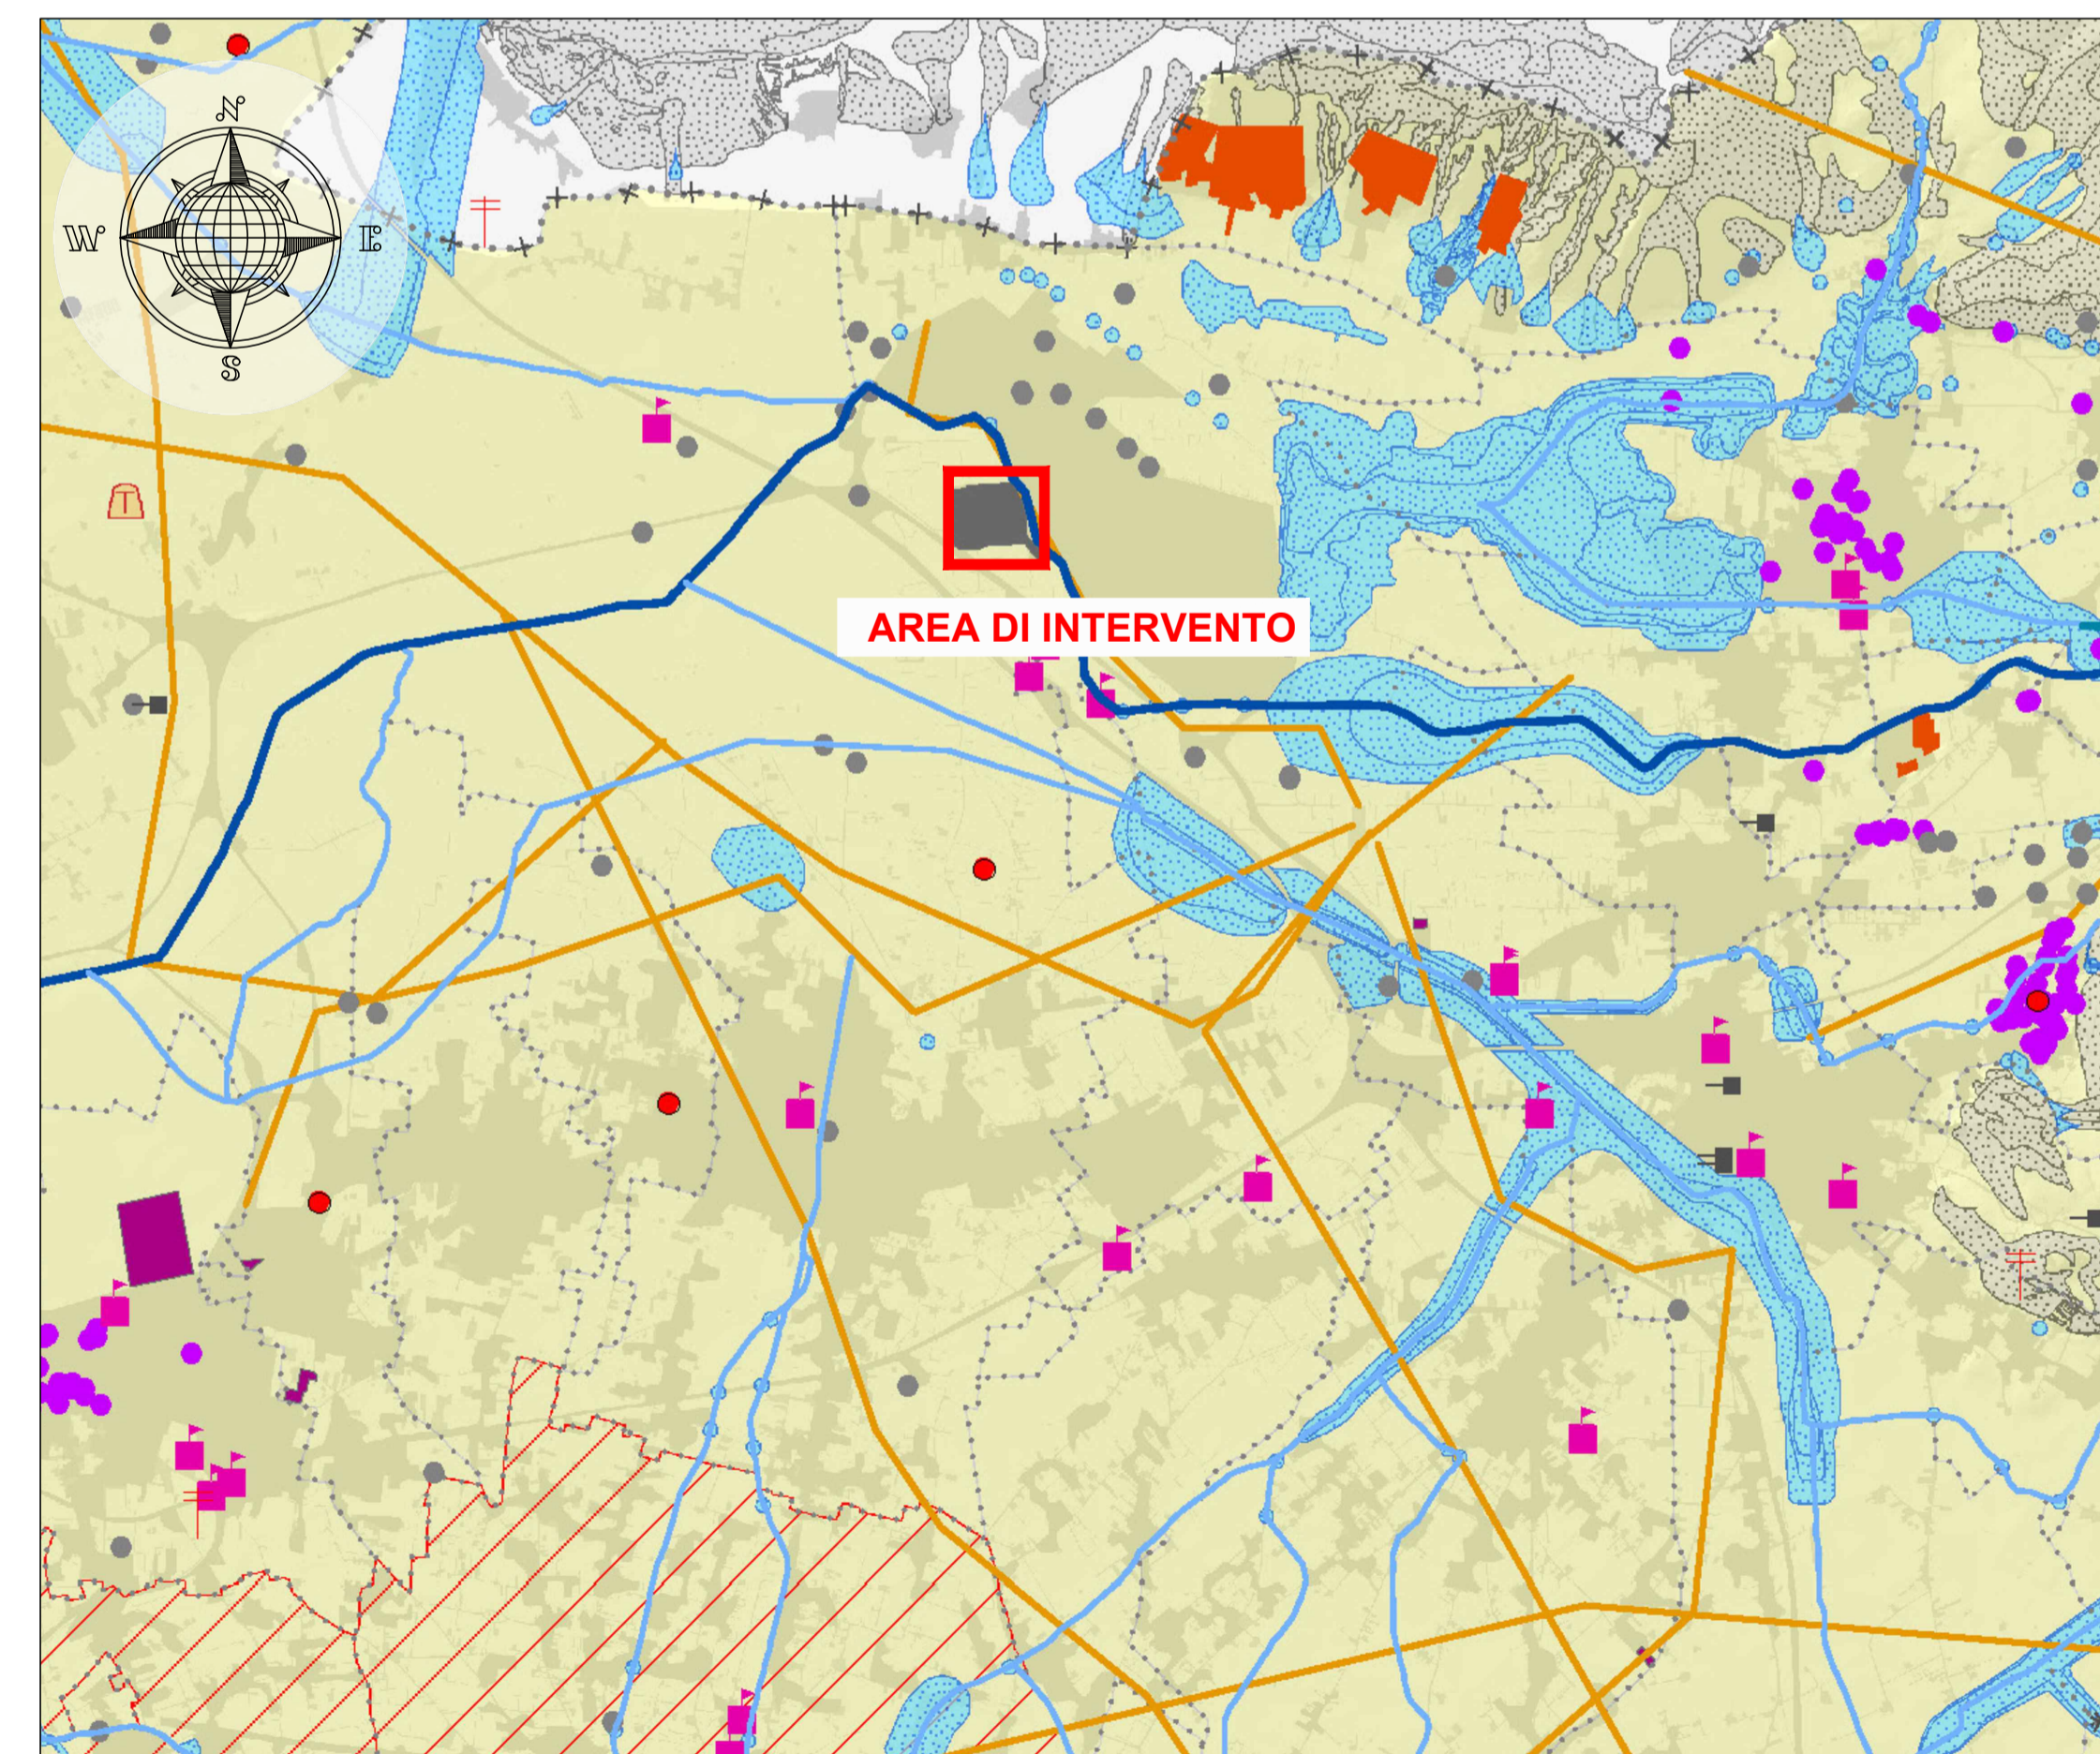

A06-1 - Carta delle unità geolitologiche e dei fenomeni franosi ed erosivi

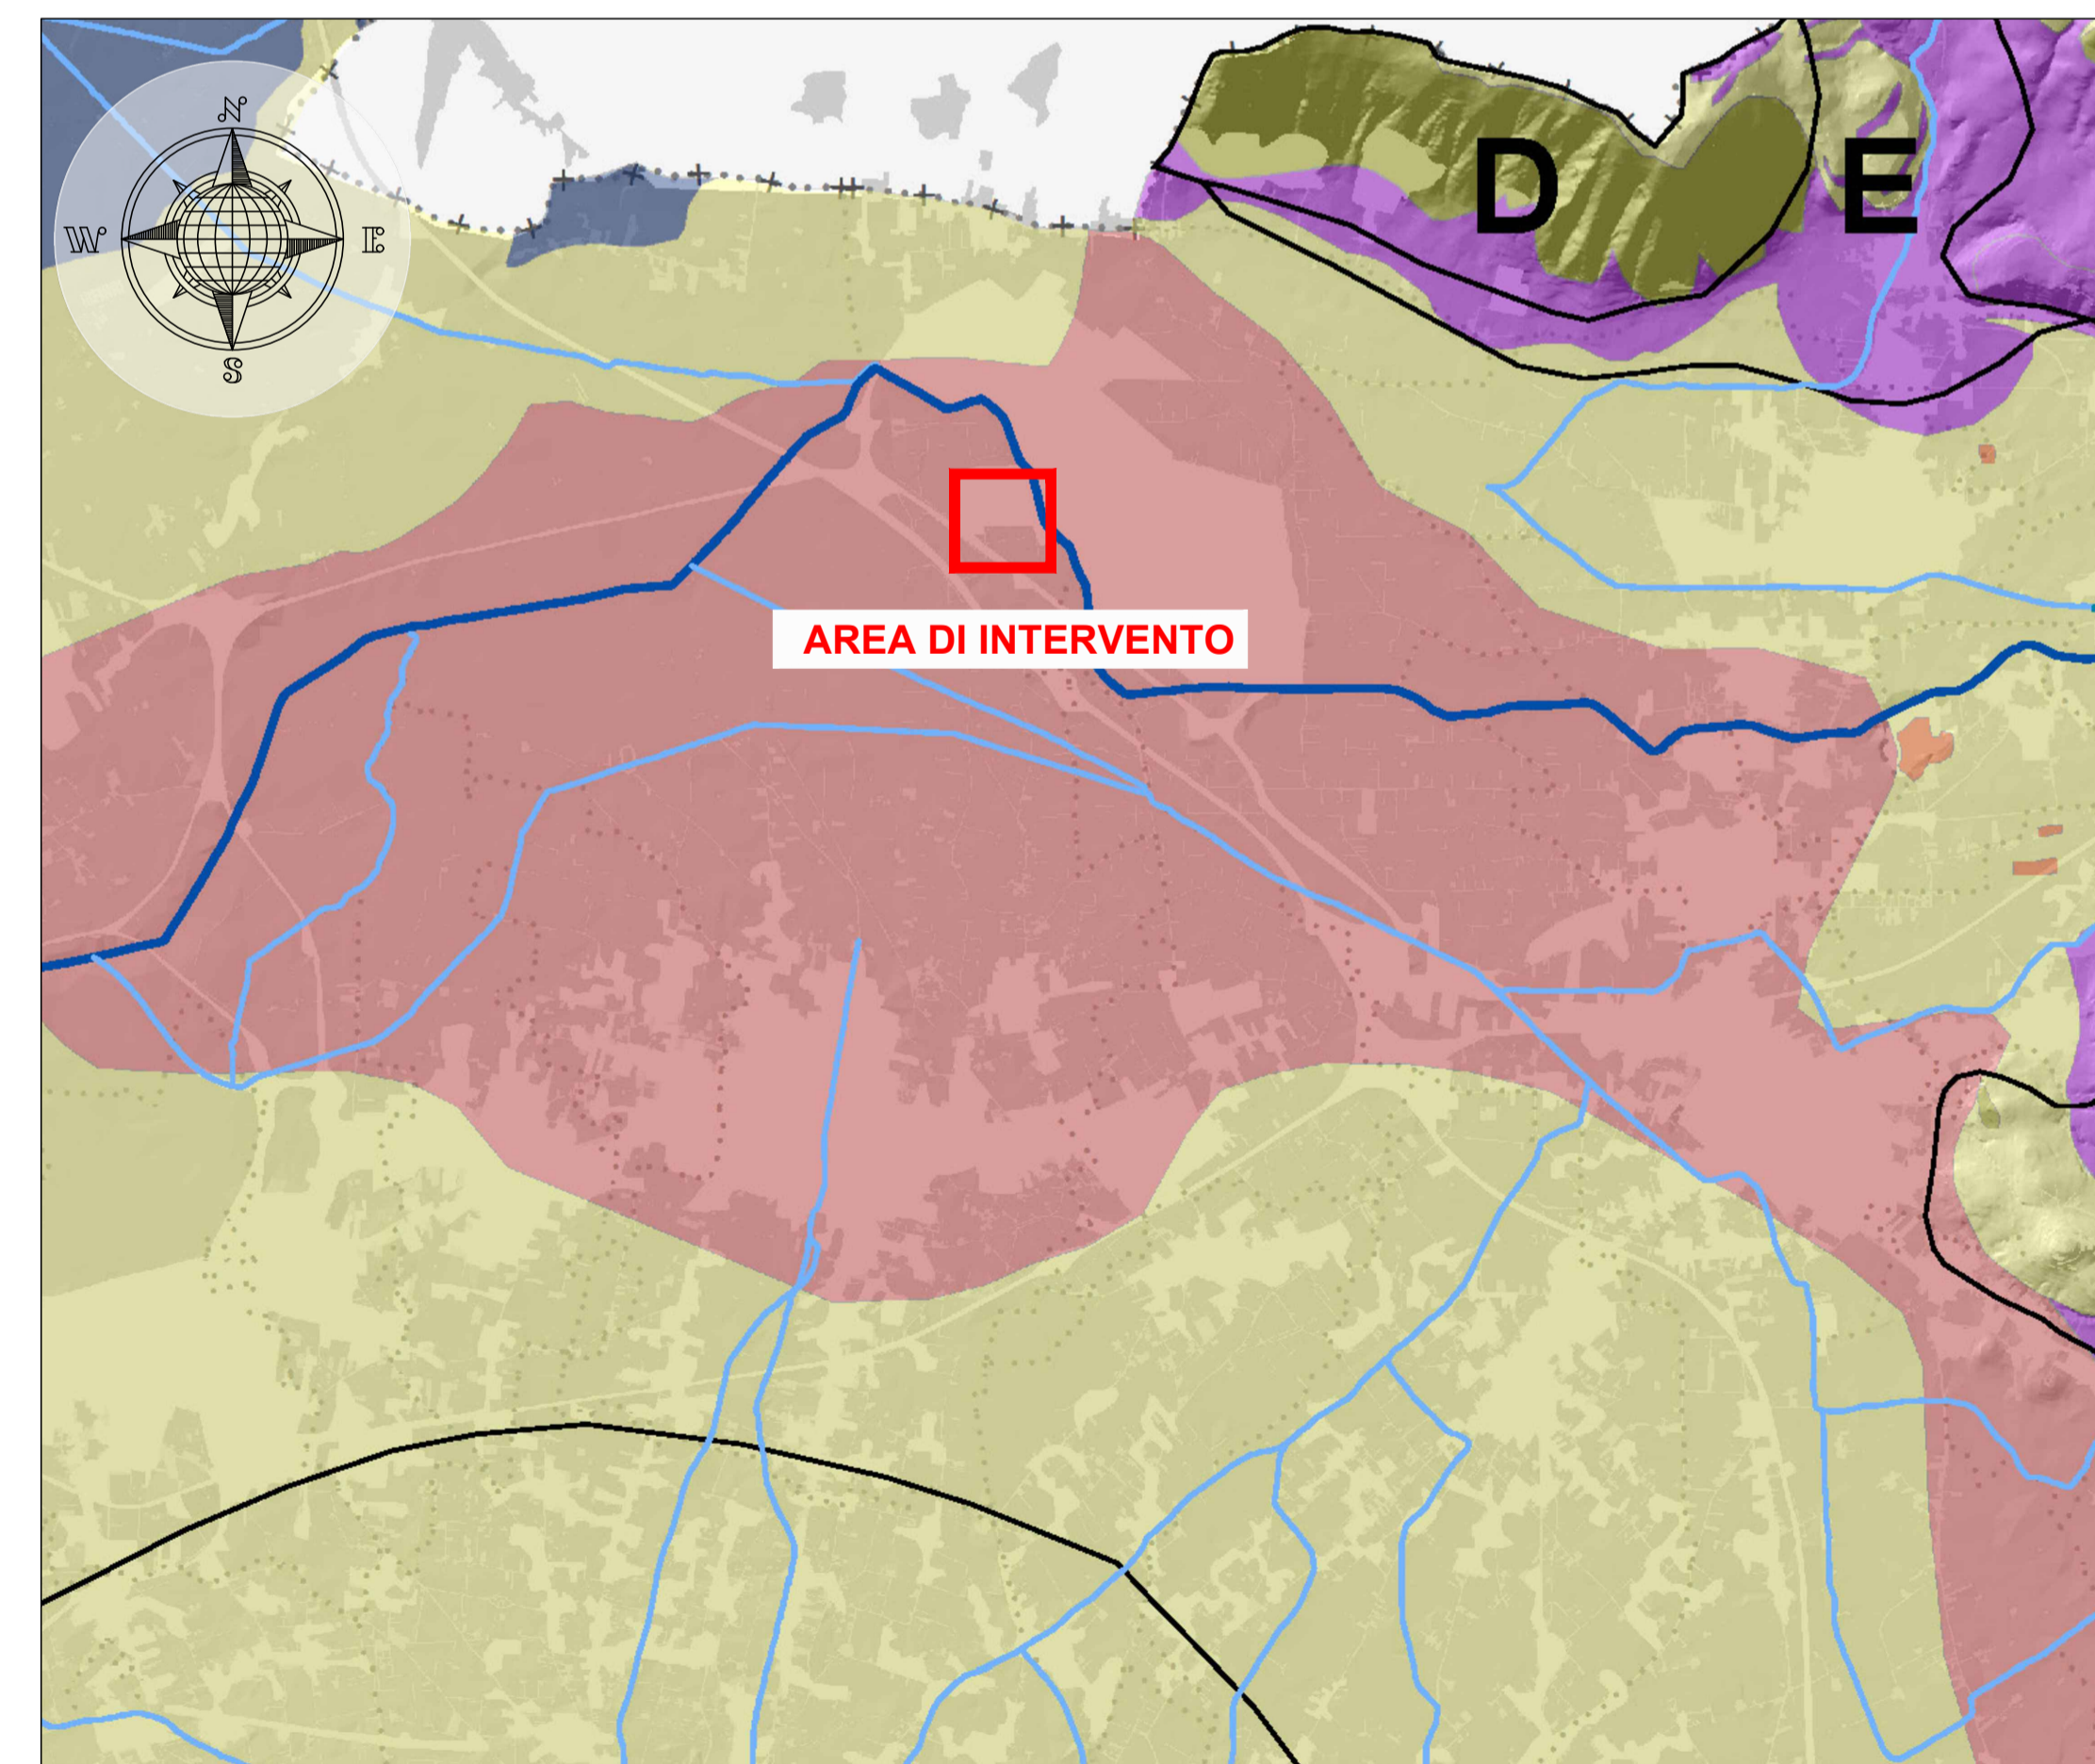

A06-2 - Carta delle unità idrogeologiche e del sistema idrografico

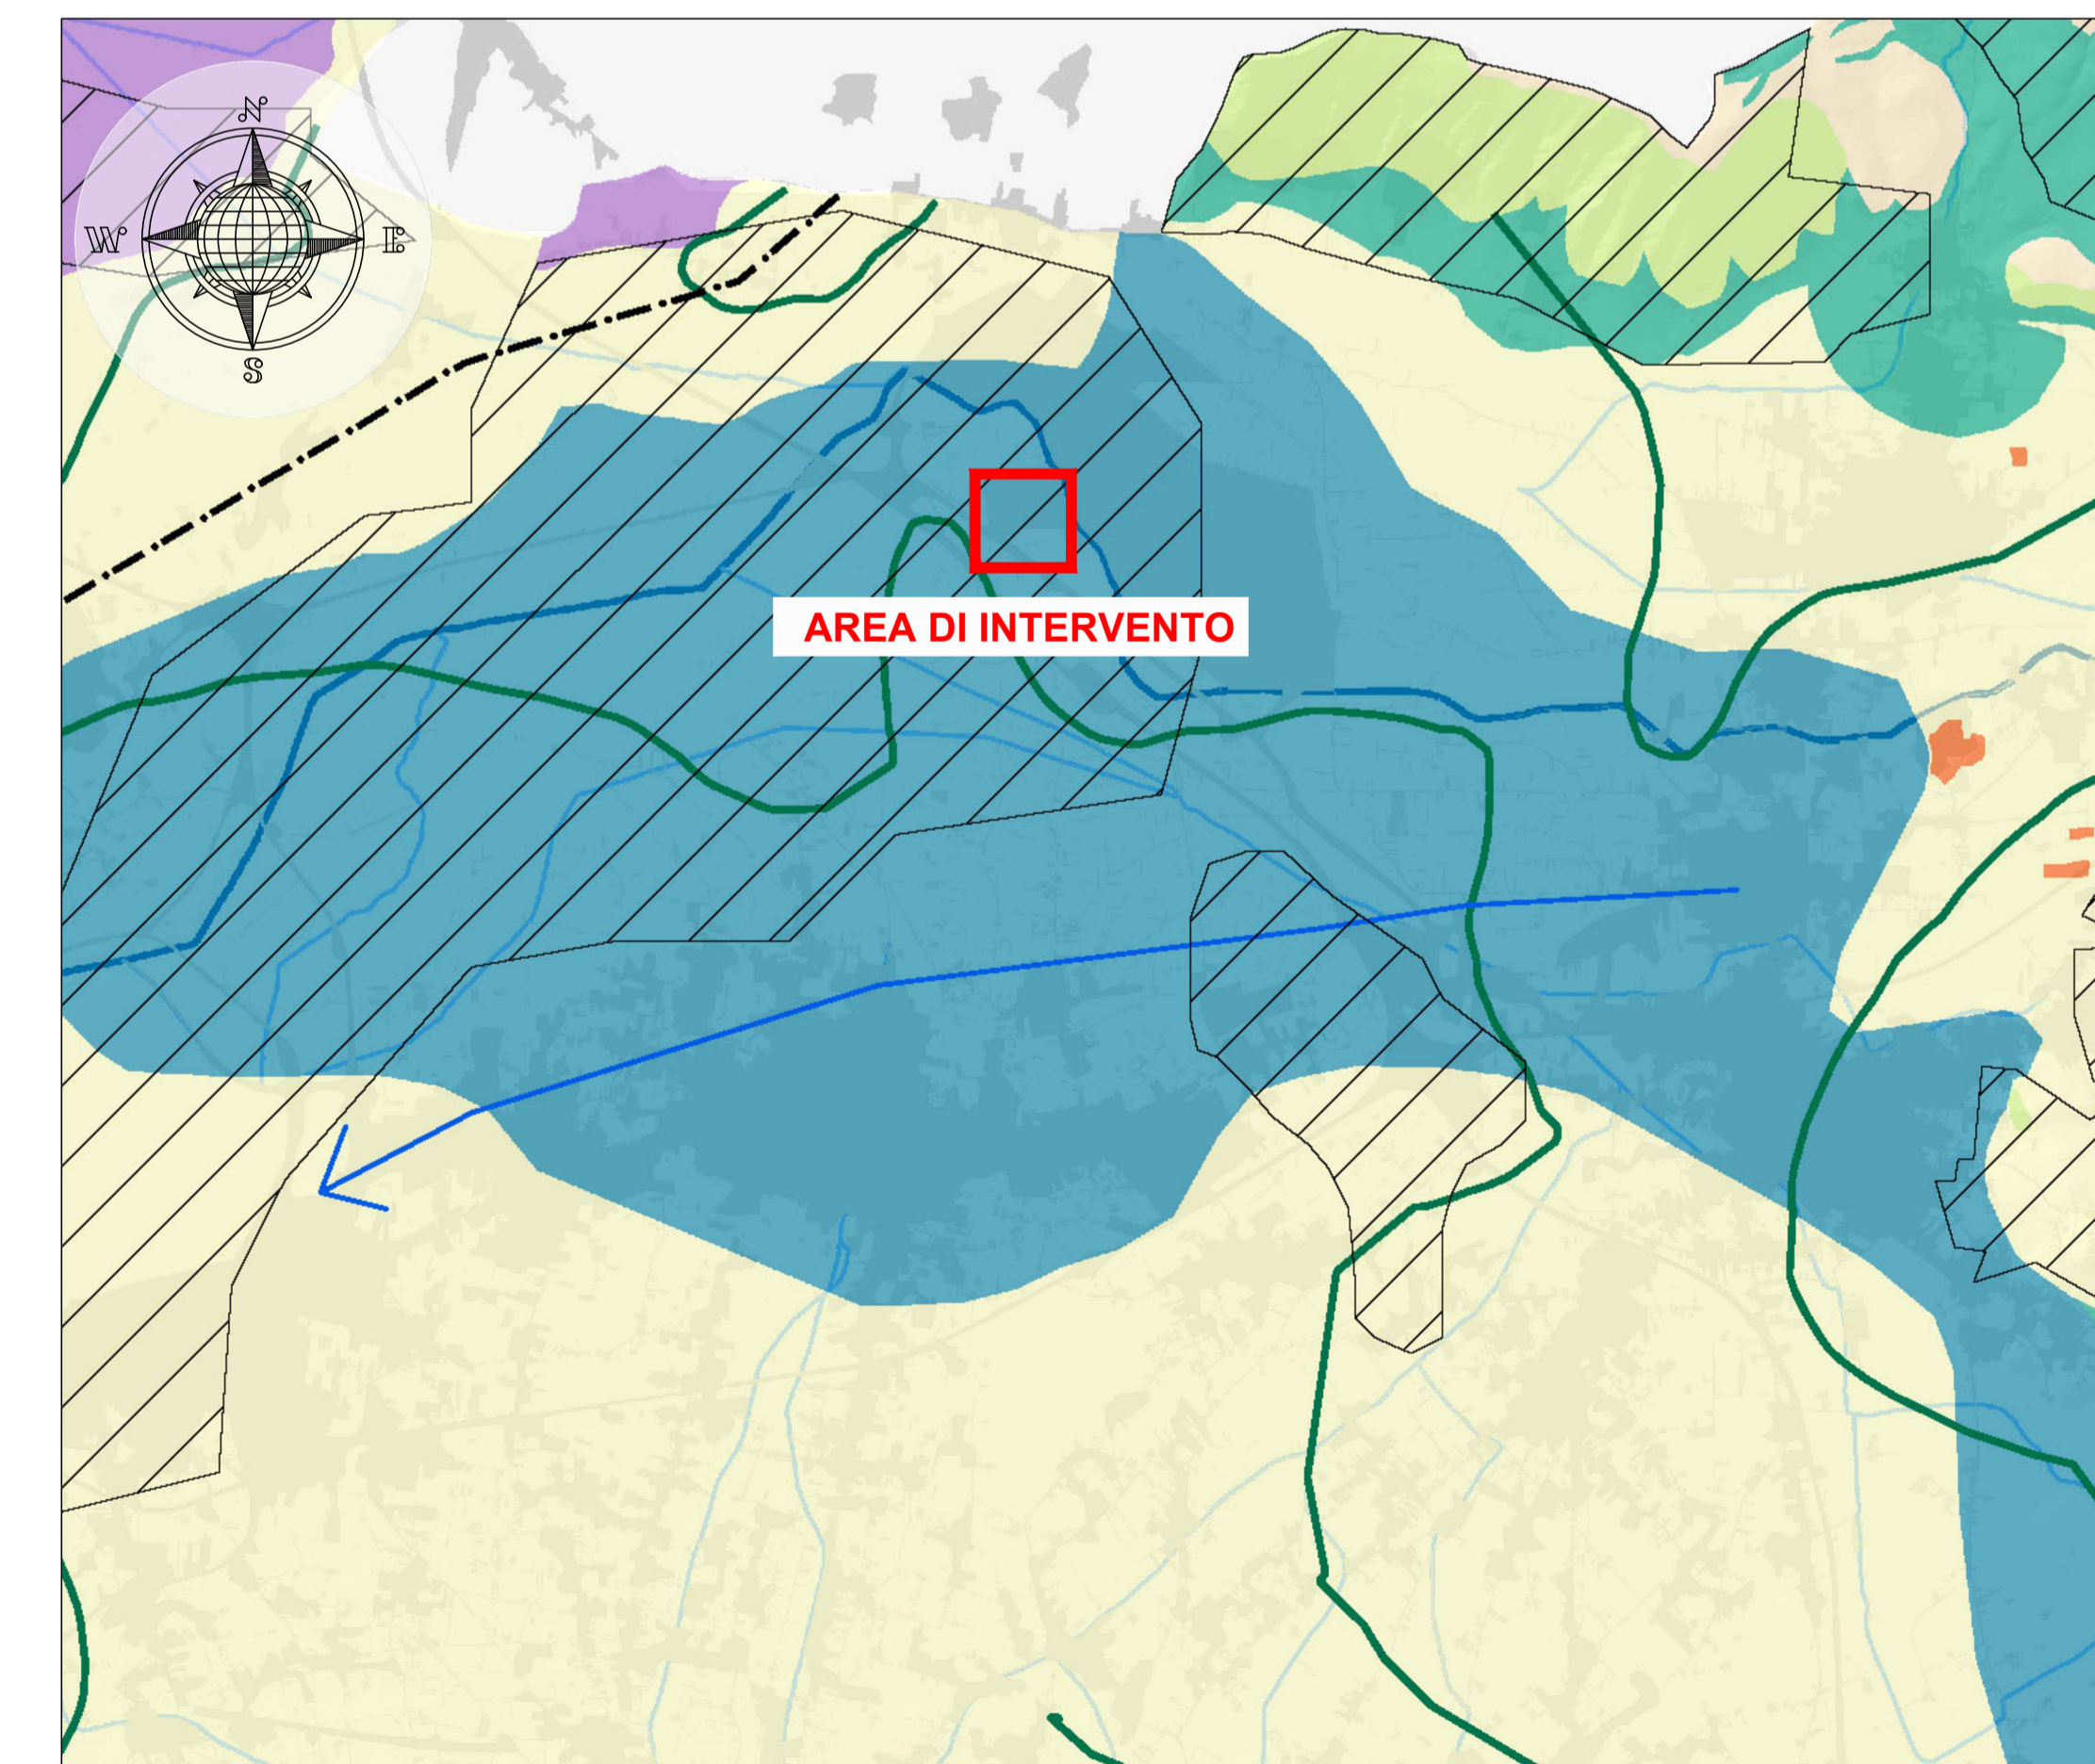

LEGENDA:

— AREA DI INTERVENTO

**REGIONE CAMPANIA
GIUNTA REGIONALE
DELLA CAMPANIA**

PROGETTAZIONE E REALIZZAZIONE DEI LAVORI RELATIVI ALLA COSTRUZIONE DI UN IMPIANTO PER IL TRATTAMENTO DELLA FRAZIONE ORGANICA PROVENIENTE DALLA RACCOLTA DIFFERENZIATA DEI RSU NEL COMUNE DI MARIGLIANO (NA).
PROCEDURA N. 3487/AP/2022 - CUP: B96G17000900001 - CIG: 935815951B
PROGETTO DEFINITIVO



IMPRESA CAPOGRUPPO:

INFRA TECH
Consorzio Stabile S.C. A.R.L.
con sede legale in MILANO
P.zza Quattro Novembre n. 7
Tel: 0815621498
gare@pec.infra.tech.it

SUB RAGGRUPPAMENTO DI PROGETTISTI:

SUB MANDATARIA: C.G.E. S.r.l. Via A. Tori, 11 Roma (RM) Tel: 06-64812749/50 cge@cgearoma.it

MANDANTI: CUBE S.r.l. Via Filippo Turati n.2 San Benedetto del Tronto (AP) Tel: 0735-431388 cube@pec.cuberto.it

DRISALDI ASSOCIATI Via della Madonna alta n. 138/A Poggioredda (NA) Tel: 07532364 gianni.driscaldi@nppc.eu

Prof. Ing. GIOVANNI PERILLO Viale XXI Luglio n.2 - Sessa Aurunca (CE) Tel: 081.6940941 giovanni.perillo.gare@pec.it

Dott. Geol. PASQUALE MANARA Via Ferrarato 23 - Roma (RM) Tel: 329-2637712 pasqualemanara@nppc.scienzezapostale.it

ELABORATO:

INQUADRAMENTO TERRITORIALE
P.T.C. - Provincia di Napoli

CODIFICA							
prog.	tipo elab.	argomento	progress.	revisione	data	scala	plot
DEF	EGR	ITR	007	A	02/23	1: 50.000	A1
rev	data	descrizione		redatto	approvato		
a	02/23	Emissione		DF	CGA		
b							
c							
d							
e							