


## Schema a blocchi - rete adduzione acque

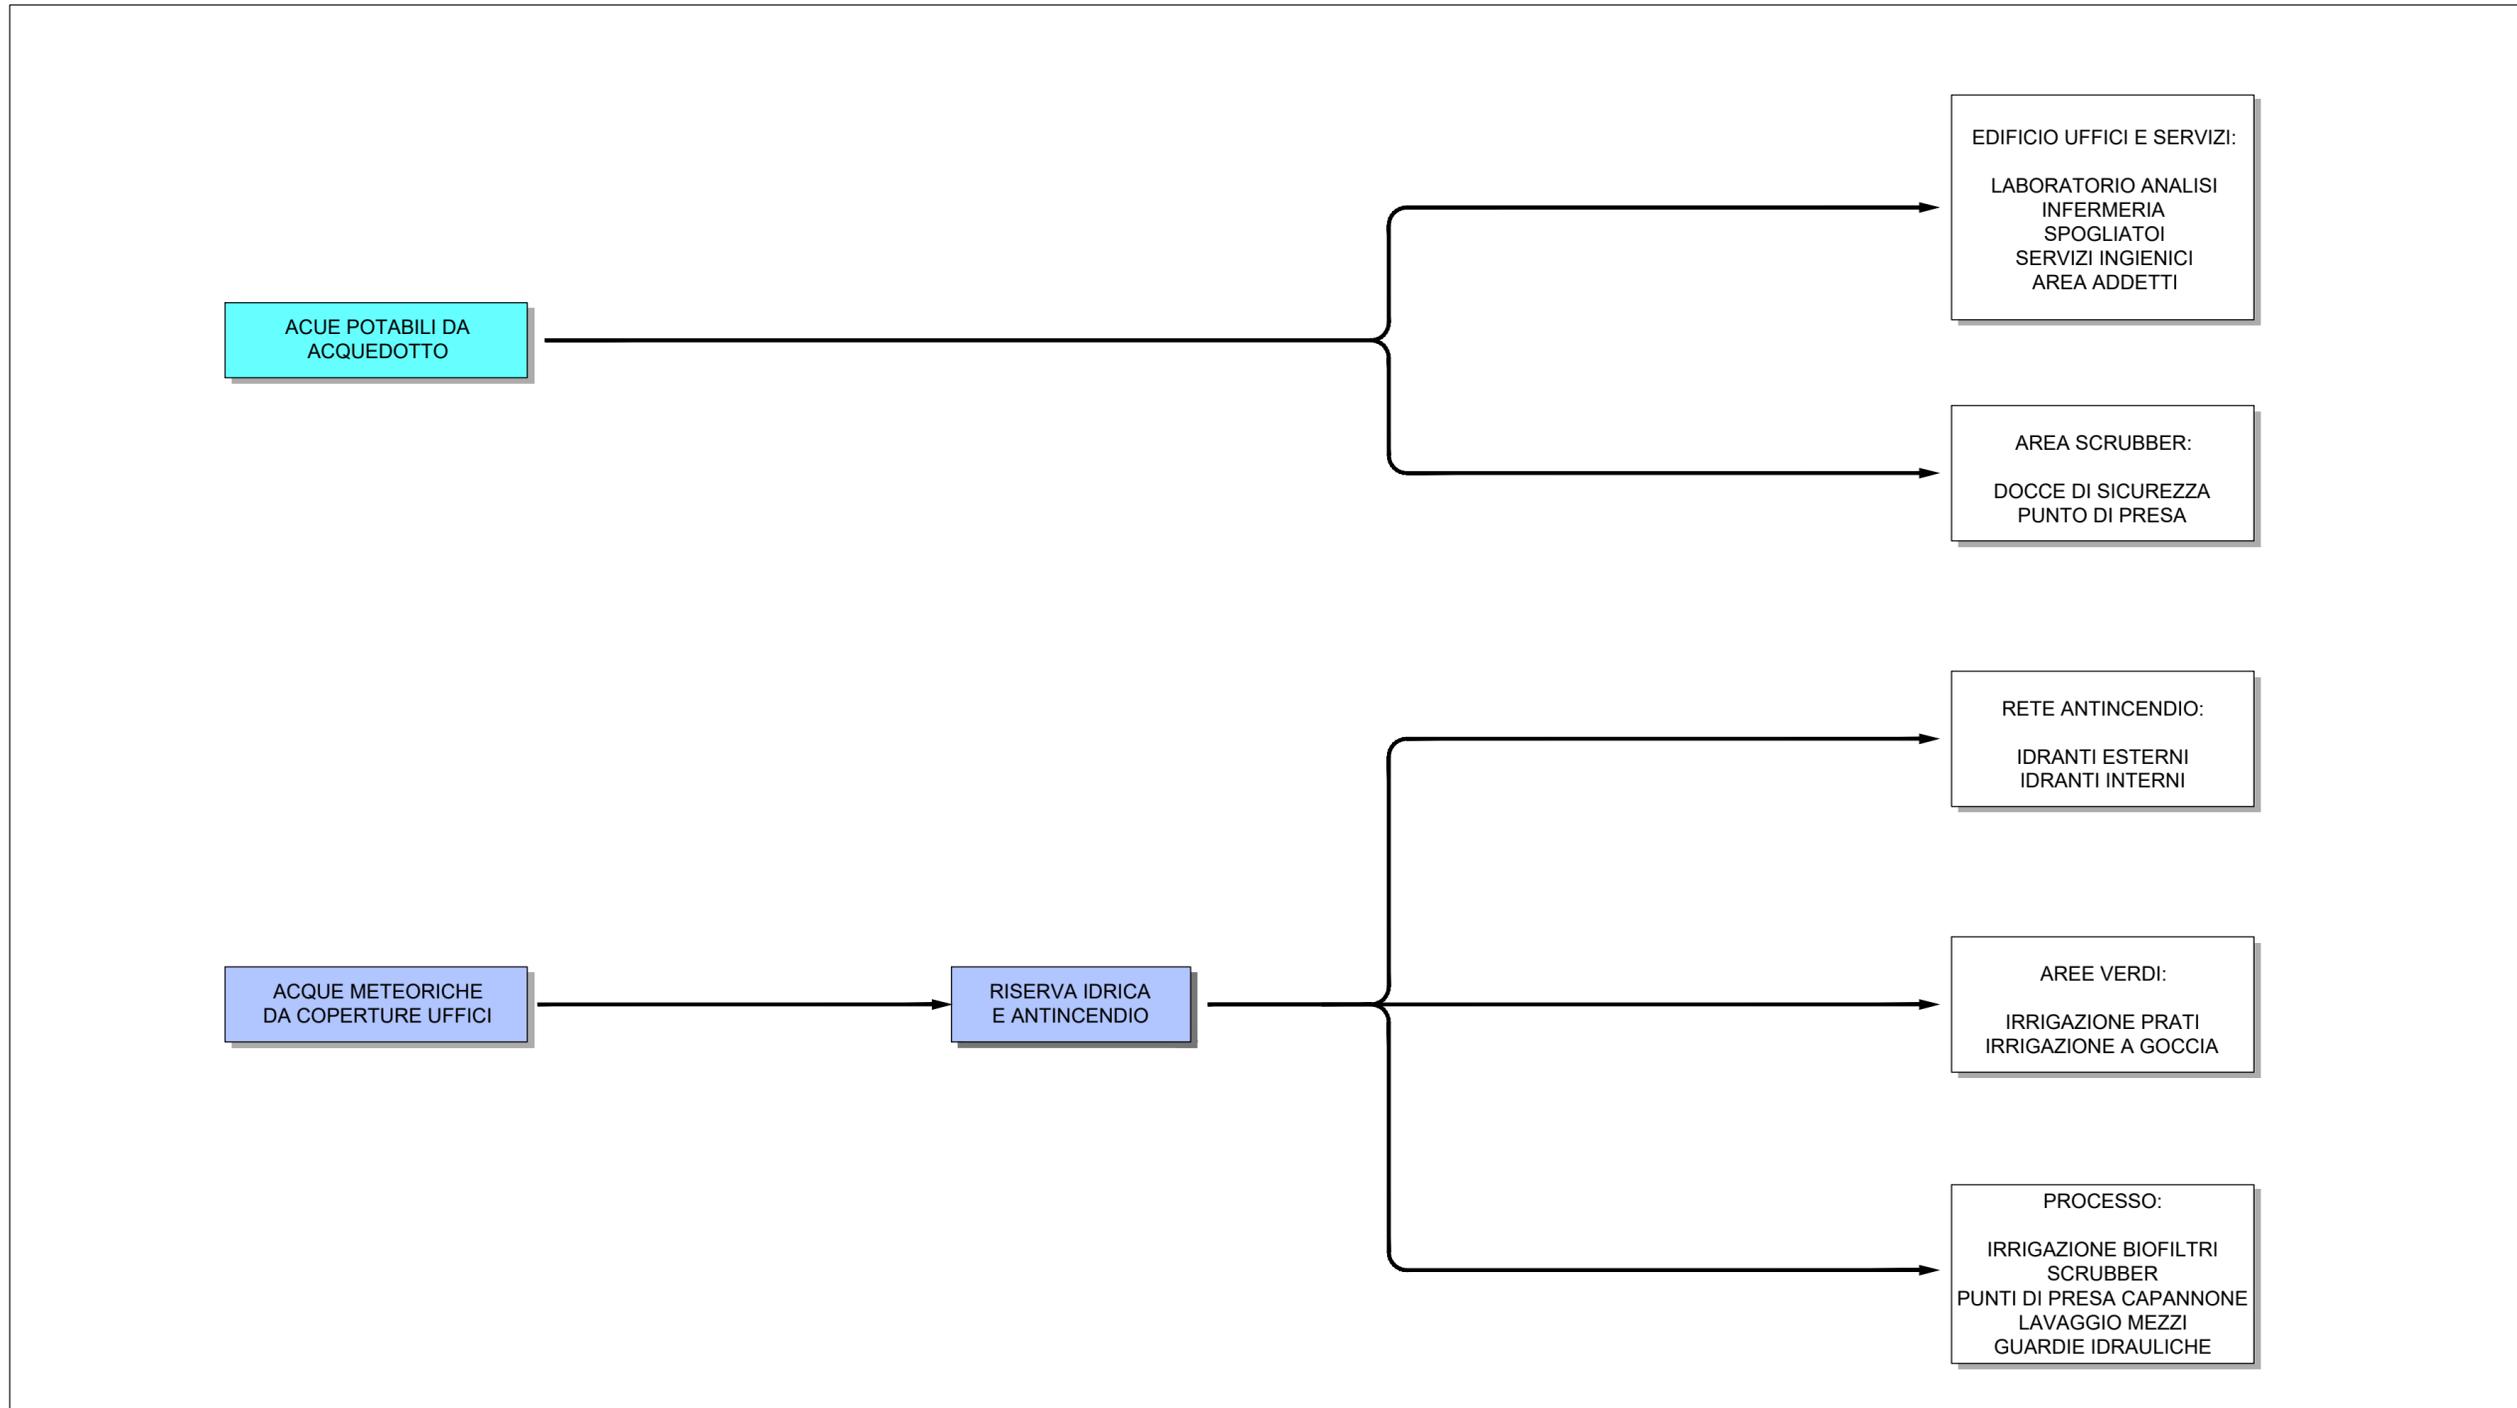

**REGIONE CAMPANIA  
GIUNTA REGIONALE  
DELLA CAMPANIA**



**PROGETTAZIONE E REALIZZAZIONE DEI LAVORI RELATIVI ALLA COSTRUZIONE DI UN IMPIANTO PER IL TRATTAMENTO DELLA FRAZIONE ORGANICA PROVENIENTE DALLA RACCOLTA DIFFERENZIATA DEI RSU NEL COMUNE DI MARIGLIANO (NA).  
PROCEDURA N. 3487/AP/2022 - CUP: B96G17000900001 - CIG: 935815951B  
PROGETTO DEFINITIVO**



### IMPRESA CAPOGRUPPO:



**INFRA TECH**  
**Consorzio Stabile S.C. A R.L.**  
con sede legale in MILANO  
P.zza Quattro Novembre n. 7  
Tel: 0815621498  
gare@pec.infratech.it

### SUB RAGGRUPPAMENTO DI PROGETTISTI:

SUB MANDATARIA:



**C.G.A. S.r.l.**  
Via A. Tigrì, 11  
Roma (RM)  
Tel: 06-64012749/50  
cga@cgaonline.it

MANDANTI:



**CUBE s.r.l.**  
Via Filippo Turati n.2 San  
Benedetto del Tronto (AP)  
Tel: 0735-431388  
cube@pec.cubeinfo.it



**DRISALDI ASSOCIATI**  
Via della Madonna alata n. 138/A  
Perugia  
Tel: 07532364  
gianni.drisaldi@ingpec.eu

**Prof. Ing. GIOVANNI PERILLO**  
Viale XXI Luglio n.2 - Sessa Aurunca (CE)  
Tel: 081.6040941  
giovanni.perillo.gare@pec.it

**Dott. Geol. PASQUALE MANARA**  
Via Ferecrate 23 - Roma (RM)  
Tel: 329-2637712  
pasqualemanara@epap.sicurezza postale.it

### ELABORATO:

PROCESSO DI TRATTAMENTO

Schema a blocchi - rete adduzione acque

CODIFICA							
prog.	tipo elab.	argomento	progress.	revisione	data	scala	plot
DEF	EGR	PRO	005	A	02/23	1: - -	A3

rev	data	descrizione	redatto	approvato
a	02/23	Emissione	DF	CGA
b	.	.	.	.
c	.	.	.	.
d	.	.	.	.
e	.	.	.	.