
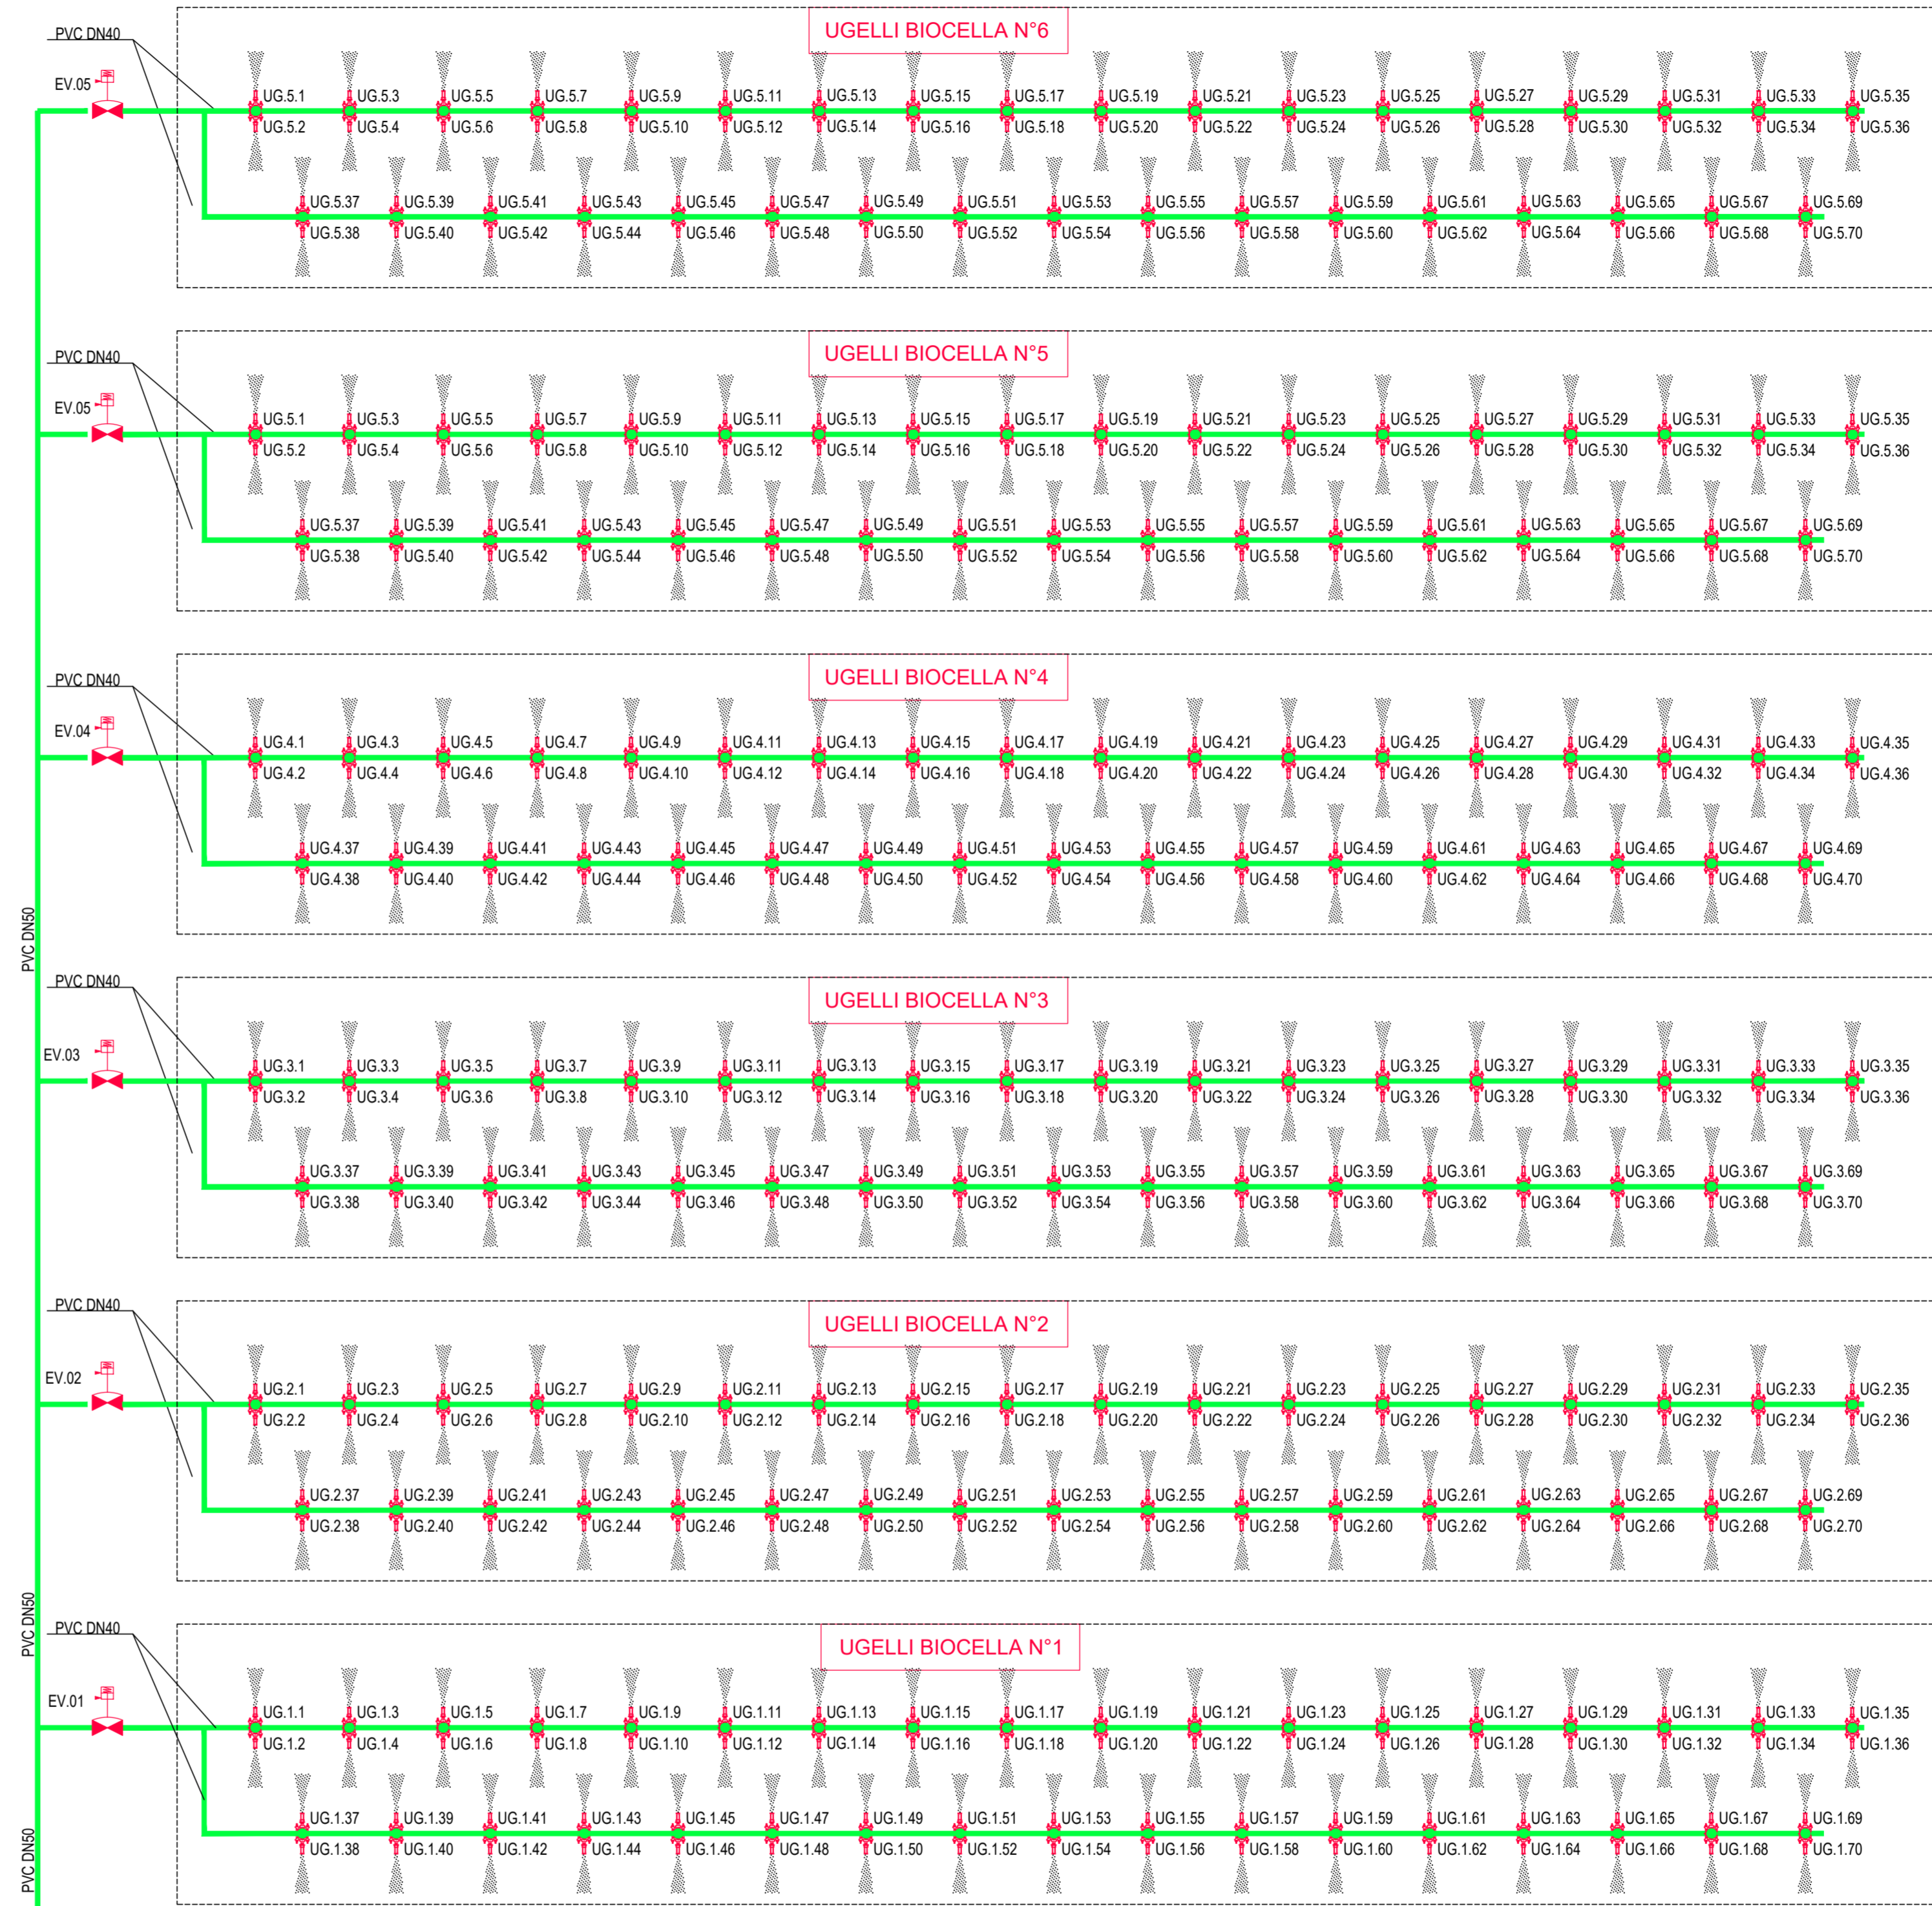
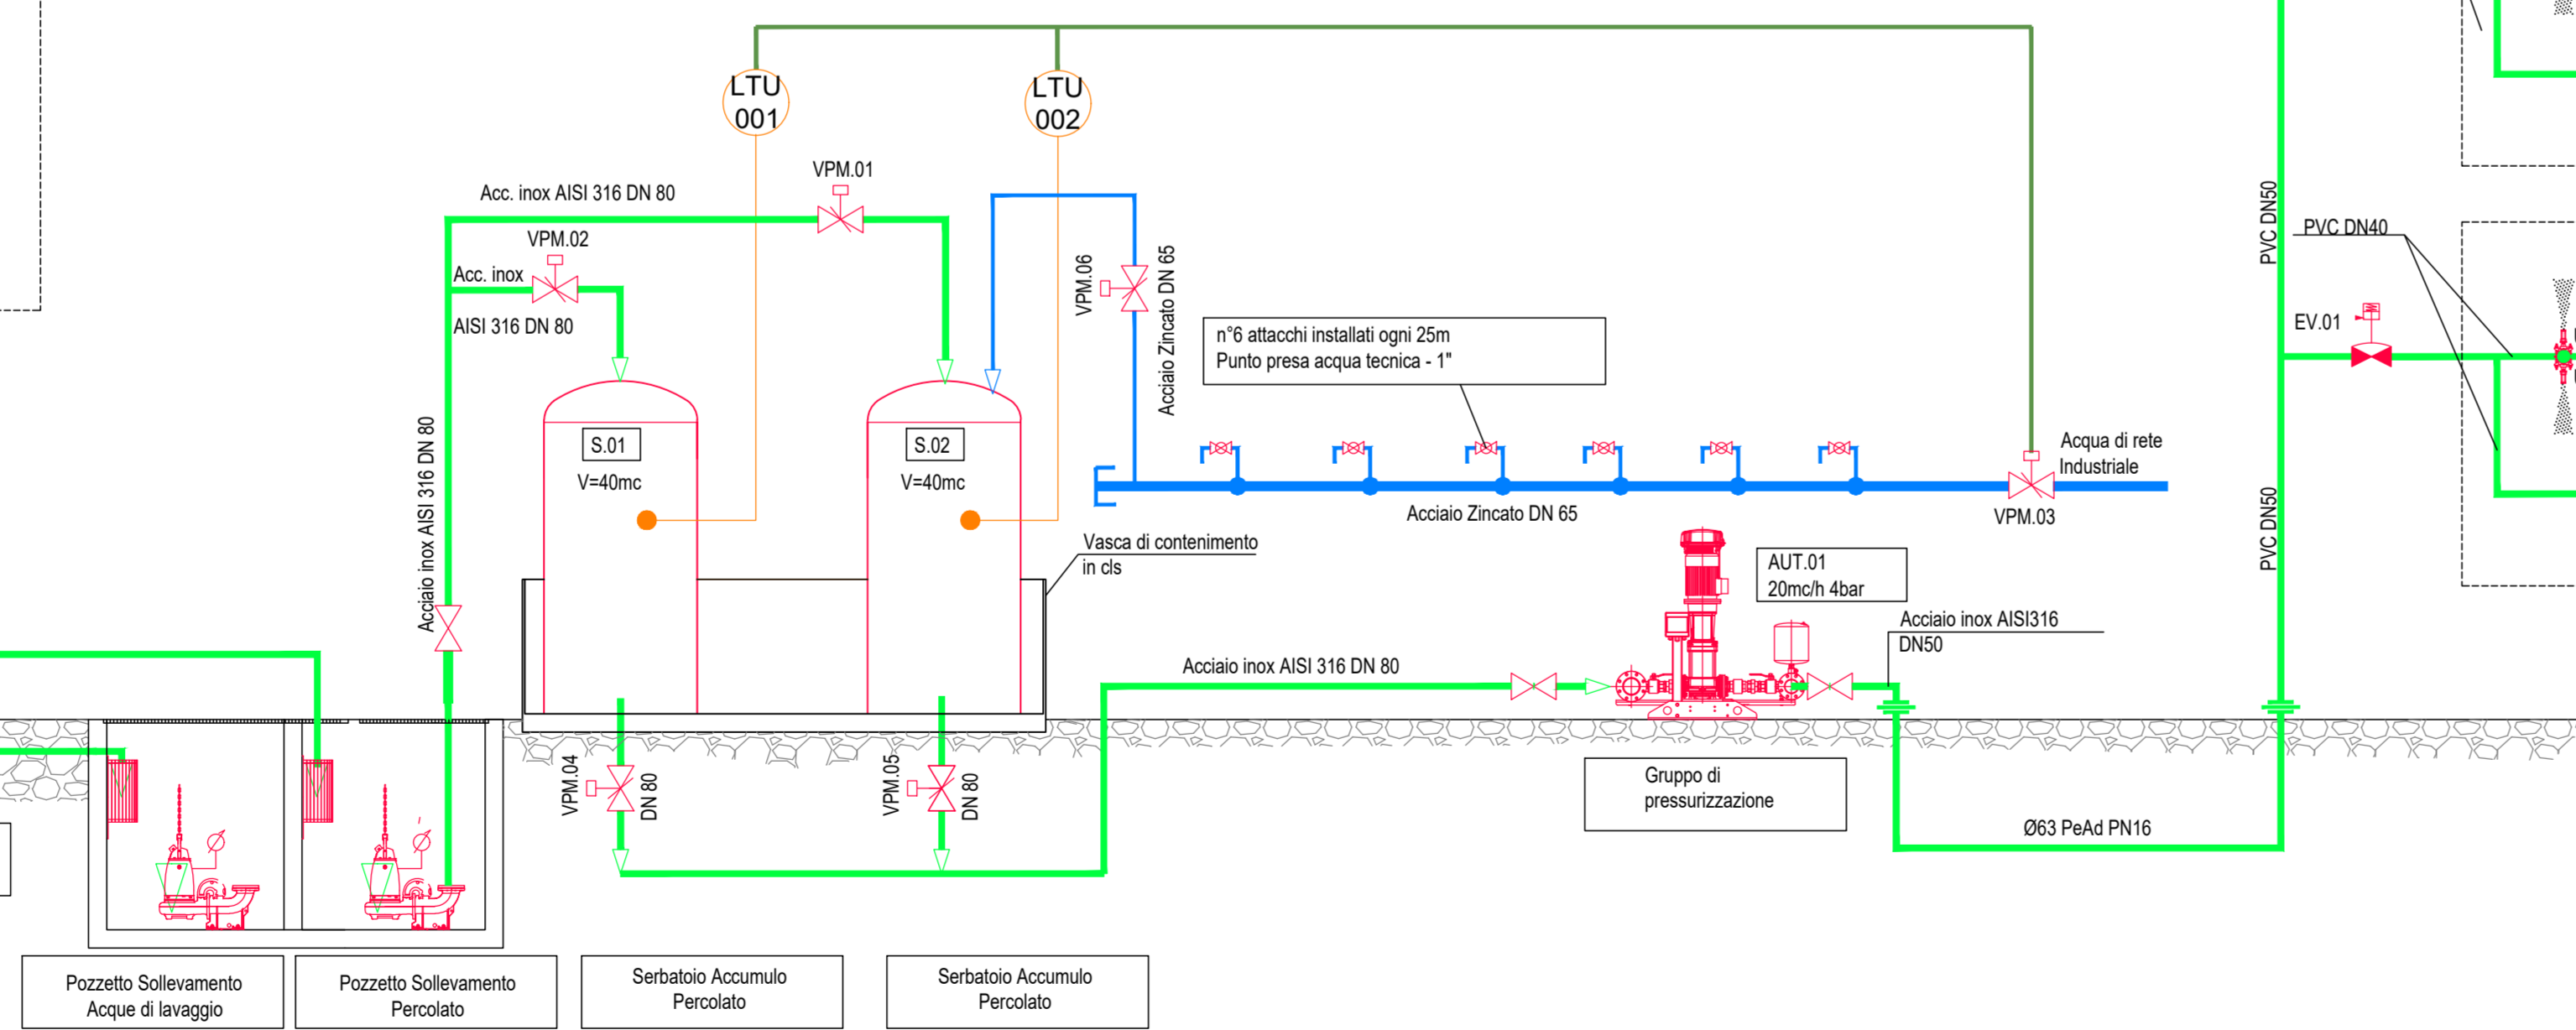


Schema ricircolo percolati

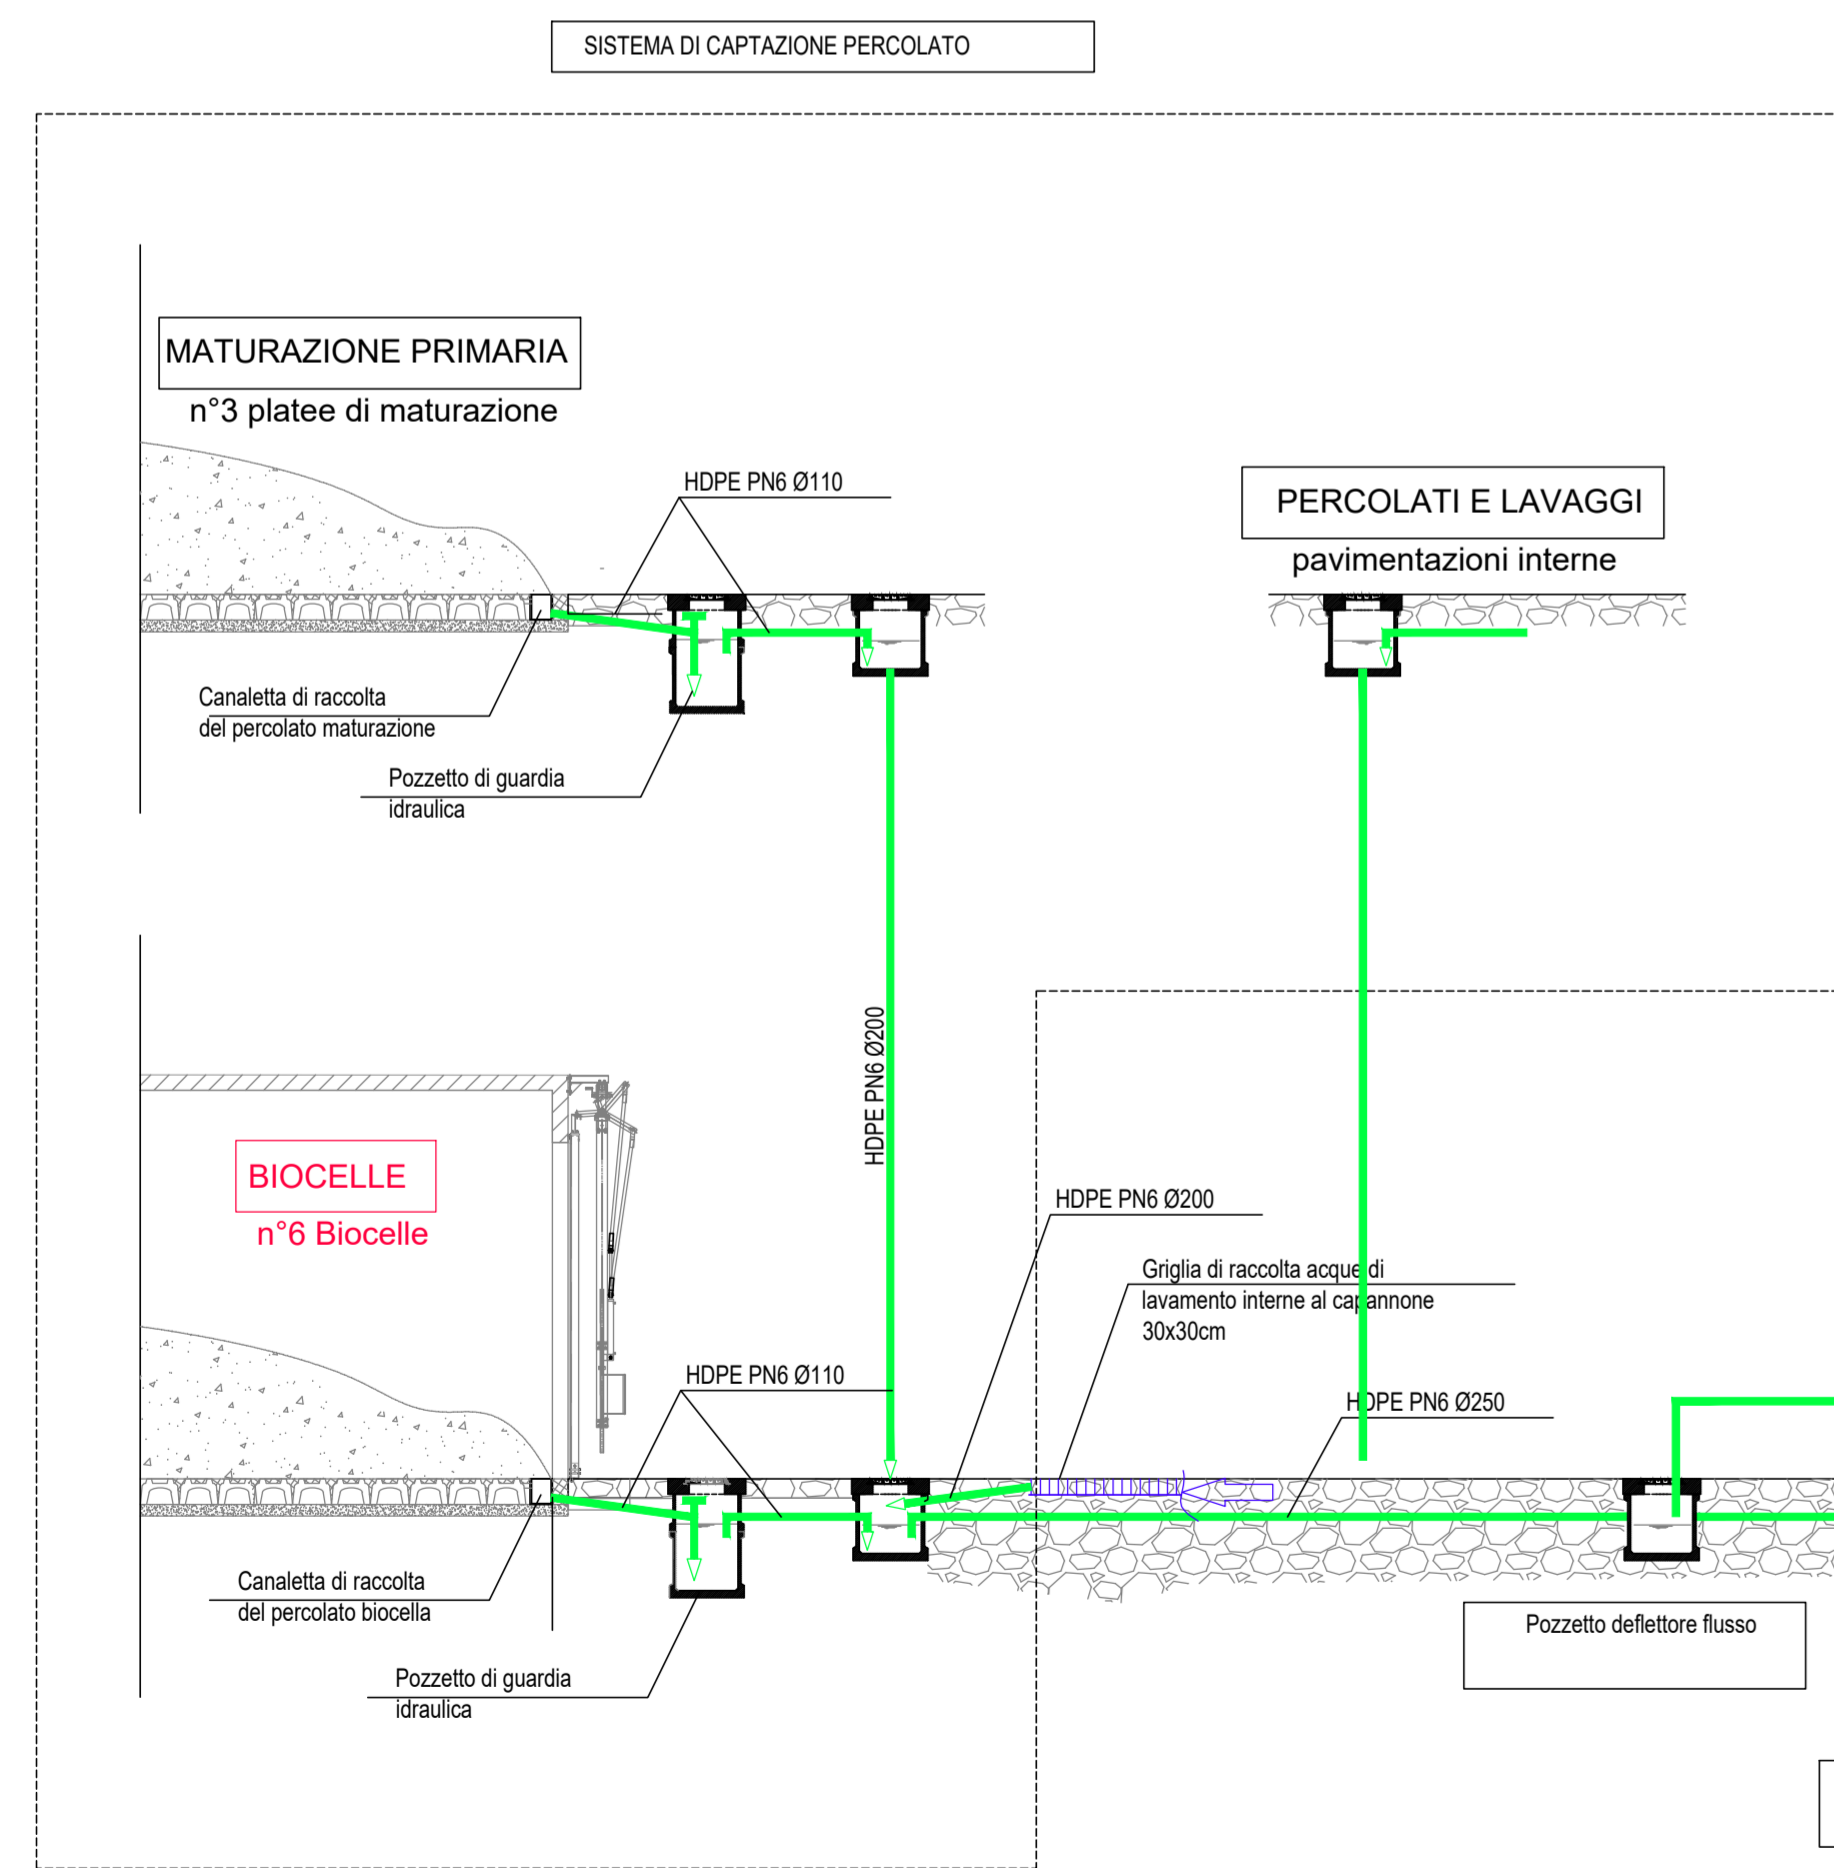

LEGENDA:

- Linea Acqua industriale
- Linea Percolato
- Valvola a farfalla pneumatica
- Rubinetto a sfera 1"
- Electrovalvola
- Valvola di intercettazione a sfera
- Valvola di ritegno
- Coppia di ugelli da 3/8" umidificatori - ricircolo percolato
- LTU 002 Sonda di livello ad ultrasuoni
- Apparecchiature elettromeccaniche di progetto

REGIONE CAMPANIA
GIUNTA REGIONALE
DELLA CAMPANIA

PROGETTAZIONE E REALIZZAZIONE DEI LAVORI RELATIVI ALLA COSTRUZIONE DI UN IMPIANTO PER IL TRATTAMENTO DELLA FRAZIONE ORGANICA PROVENIENTE DALLA RACCOLTA DIFFERENZIATA DEI RSU NEL COMUNE DI MARIGLIANO (NA). PROCEDURA N. 3487/AP/2022 - CUP: B96G17000900001 - CIG: 935815951B

PROGETTO DEFINITIVO

IMPRESA CAPOGRUPPO:

INFRA TECH
Consorzio Stabile S.C. A.R.L.
con sede legale in MILANO
Piazza Quattro Novembre n. 7
Tel: 0915621498
gare@pec.infra.tech

SUB RAGGRUPPAMENTO DI PROGETTISTI:

C.G.A. S.r.l.
Via A. Tigni, 11
10121 Roma (RM)
Tel: 06-64012749/50
cgad@protonmail.it

CUBE S.r.l.
Via Filippo Turati n.2 San
Benigno del Tronto (AP)
Tel: 0735-431388
cube@pec.cubenr.it

DRISALDI ASSOCIATI
Via della Madonna alata n. 138/A
Pescara
Tel: 073523364
giovanni.drisdali@ingpec.it

Prof. Ing. GIOVANNI PERILLO
Viale XXI Luglio n.2 - Sessa Aurunca (CE)
Tel: 081-6040941
giovanni.perillo.gare@pec.it

Dott. Geol. PASQUALE MANARA
Via Feresmata 23 - Roma (RM)
Tel: 329-2637712
pasqualemanara@epap-securazzaposte.it

ELABORATO:
PROCESSO DI TRATTAMENTO
Schema ricircolo percolati

CODIFICA									
prog.	tipo elab.	argomento	progress.	revisione	data	scala	plot		
DEF	EGR	PRO	006	A	02/23	1: - -	A1		
rev	data	descrizione				redatto	approvato		
a	02/23	Emissione				CP	CGA		
b	-	-				-	-		
c	-	-				-	-		
d	-	-				-	-		
e	-	-				-	-		