


Planimetria scarichi emissioni e monitoraggio

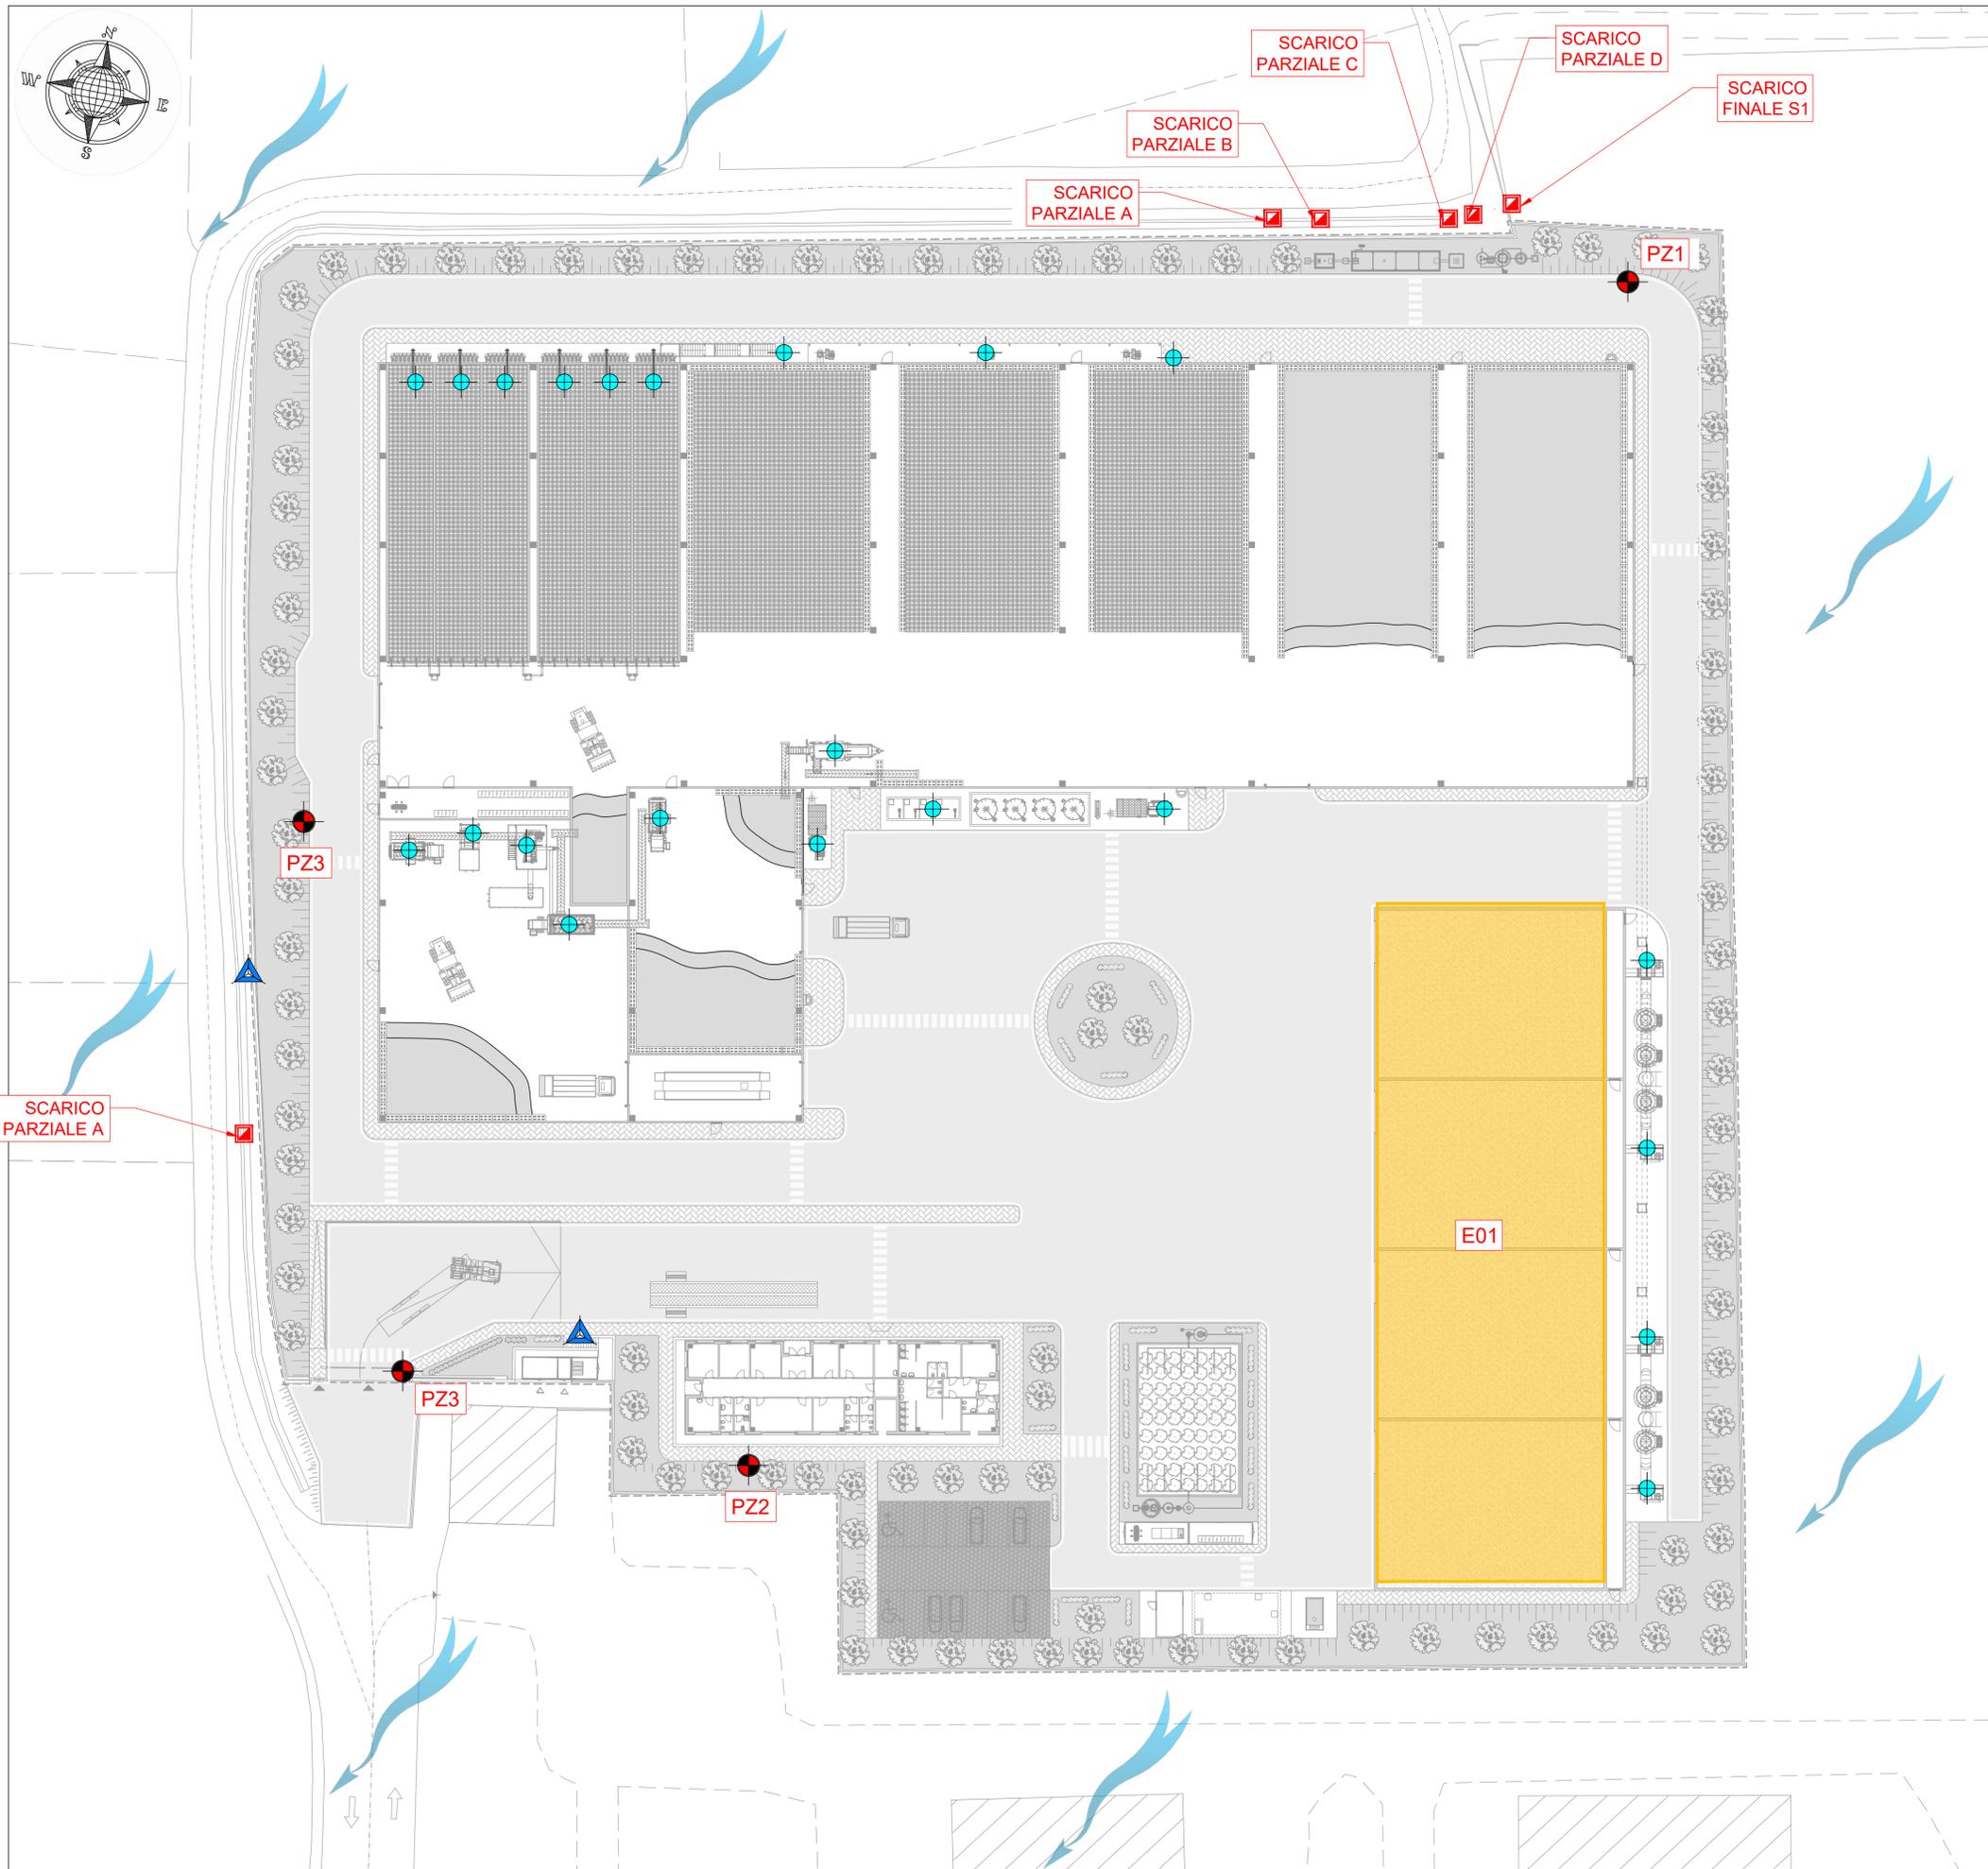

LEGENDA:

-  DIREZIONE PRINCIPALE DEL FLUSSO DI FALDA
-  PIEZOMETRI ESISTENTI
-  PUNTI DI SCARICO
-  EMISSIONE CONVOGLIATA
-  PUNTI DI EMISSIONE SONORA
-  CENTRALINA METEOCLIMATICA



REGIONE CAMPANIA
GIUNTA REGIONALE
DELLA CAMPANIA



PROGETTAZIONE E REALIZZAZIONE DEI LAVORI RELATIVI ALLA COSTRUZIONE DI UN IMPIANTO PER IL TRATTAMENTO DELLA FRAZIONE ORGANICA PROVENIENTE DALLA RACCOLTA DIFFERENZIATA DEI RSU NEL COMUNE DI MARIGLIANO (NA).
PROCEDURA N. 3487/AP/2022 - CUP: B96G17000900001 - CIG: 935815951B
PROGETTO DEFINITIVO

IMPRESA CAPOGRUPPO:



INFRATECH
Consorzio Stabile S.C. A R.L.
con sede legale in MILANO
P.zza Quattro Novembre n. 7
Tel: 0815621498
gare@pec.infratech.it

SUB RAGGRUPPAMENTO DI PROGETTISTI:

CGE
C.G.A. S.r.l.
Via A. Togni, 11
Roma (RM)
Tel: 06-64012749/50
cga@cgaonline.it

CUBE s.r.l.
Via Filippo Turati n.2 San
Benedetto del Tronto (AP)
Tel: 0735-431388
cube@pec.cubentito.it

DRISALDI ASSOCIATI
Via della Madonna alata n. 138/A
Perugia
Tel: 07532364
gianni.driscaldi@ingpec.eu

Prof. Ing. GIOVANNI PERILLO
Viale XXI Luglio n.2 - Sessa Aurunca (CE)
Tel: 081-6089941
giovanni.perillo.gare@pec.it

Dott. Geol. PASQUALE MANARA
Via Feneclate 23 - Roma (RM)
Tel: 329-2637712
pasqualemanara@epap.sicurezzaepap.it

ELABORATO:

PROCESSO DI TRATTAMENTO
Planimetria scarichi emissioni e monitoraggio

CODIFICA						
prog.	tipo elab.	argomento	progress.	revisione	data	plot
DEF	EGR	PRO	011	A	02/23	A1

rev	data	descrizione	redatto	approvato
a	02/23	Emissione	DF	CGA
b	-	-	-	-
c	-	-	-	-
d	-	-	-	-
e	-	-	-	-