



Tipici supporti tubazioni

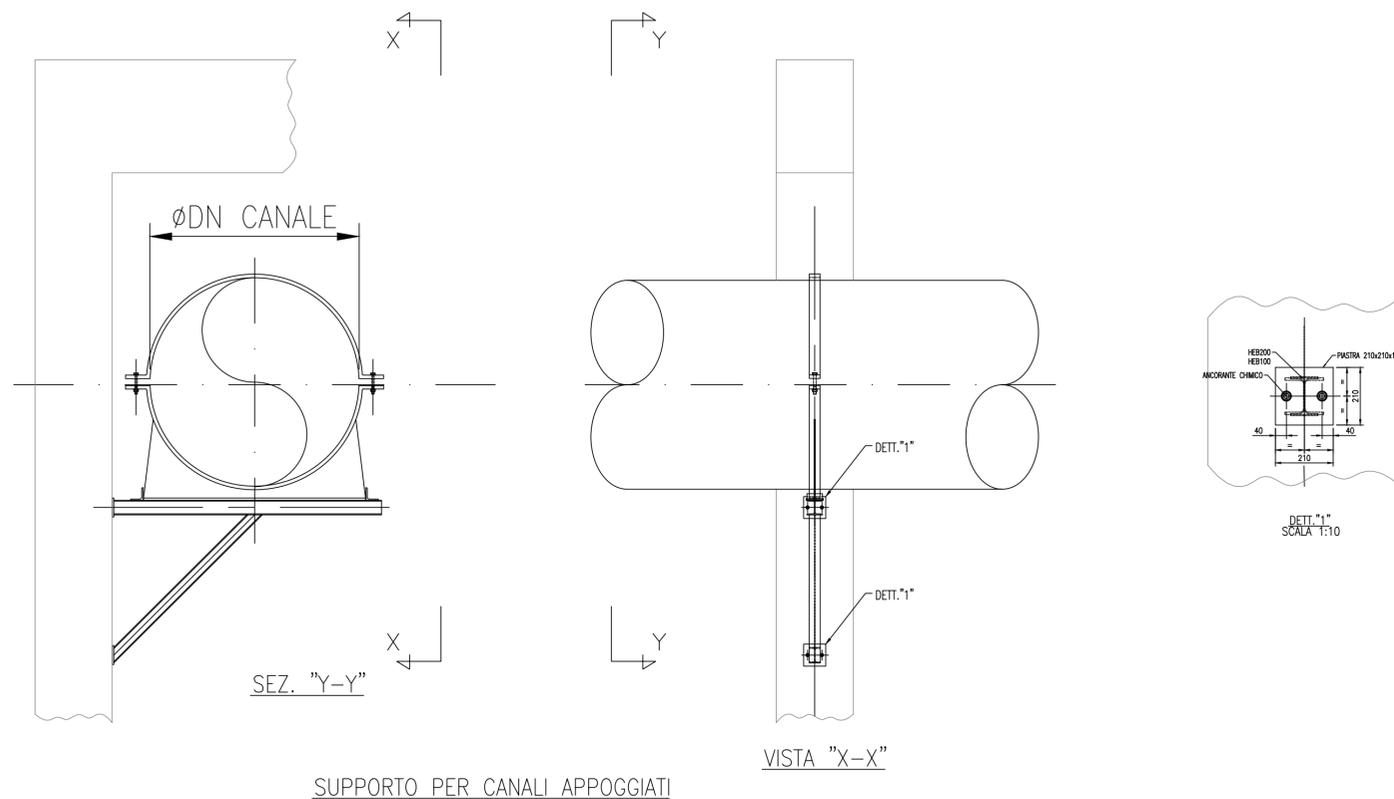


SUPPORTO PER CANALI APPOGIATI

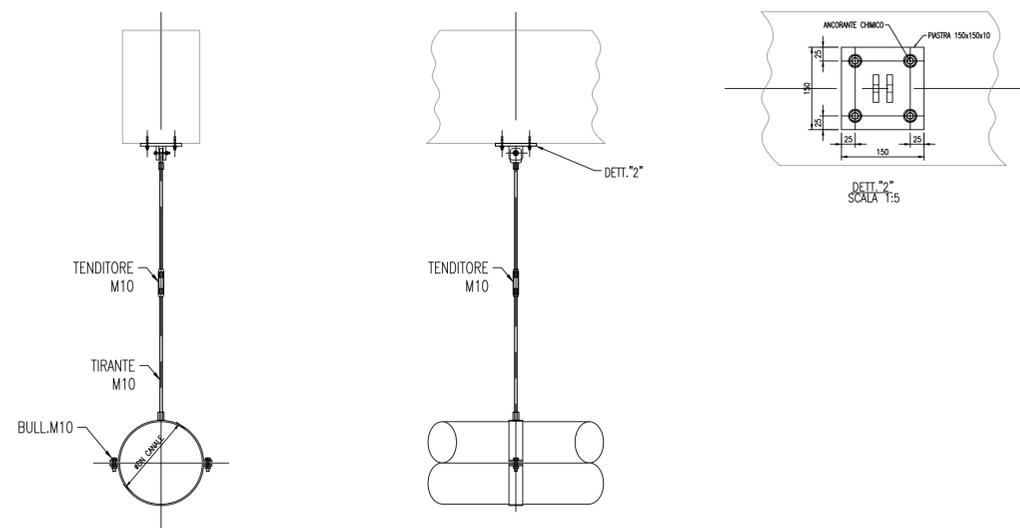

SUPPORTO PER CANALI APPESI

Tipici rack tubazioni

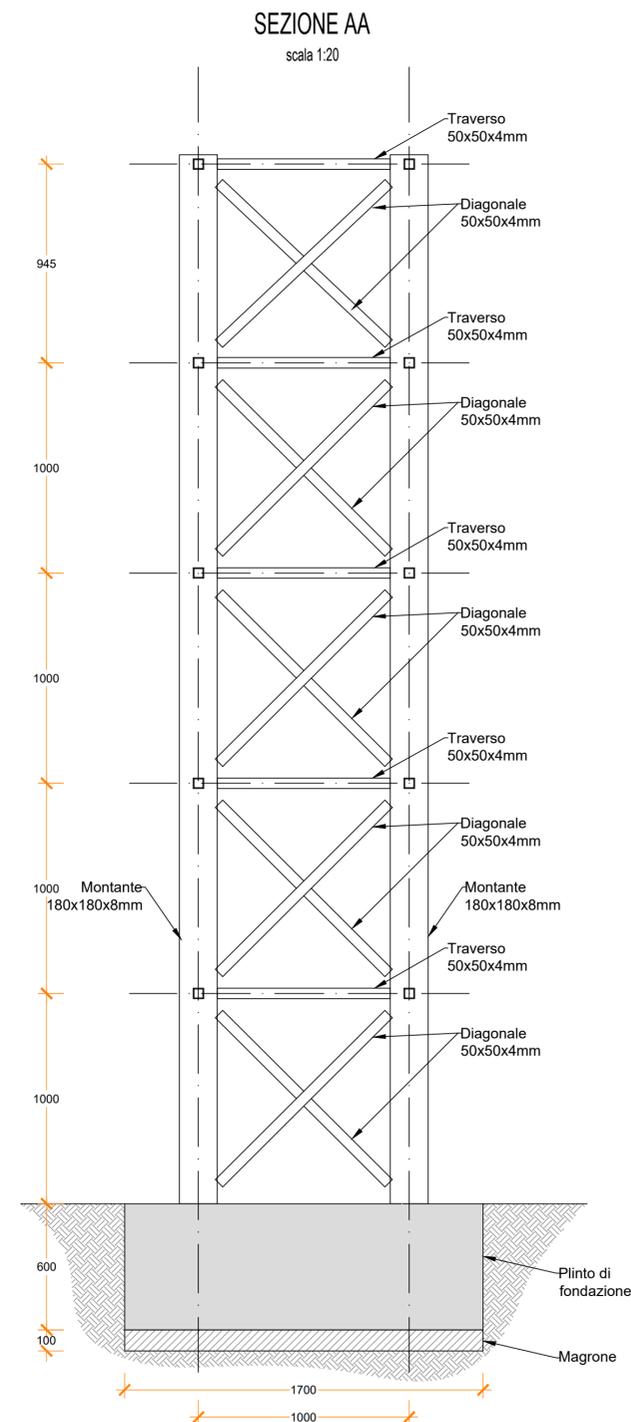

PROGETTAZIONE E REALIZZAZIONE DEI LAVORI RELATIVI ALLA COSTRUZIONE DI UN IMPIANTO PER IL TRATTAMENTO DELLA FRAZIONE ORGANICA PROVENIENTE DALLA RACCOLTA DIFFERENZIATA DEI RSU NEL COMUNE DI MARIGLIANO (NA). PROCEDURA N. 3487/AP/2022 - CUP: B96G17000900001 - CIG: 935815951B
PROGETTO DEFINITIVO



IMPRESA CAPOGRUPPO:

INFRA TECH
Consorzio Stabile S.C. A R.L.
 con sede legale in MILANO
 P.zza Quattro Novembre n. 7
 Tel: 0815621498
 gare@pec.infra.tech

SUB RAGGRUPPAMENTO DI PROGETTISTI:

SUB MANDATARIA: **CGE**
C.G.A. S.r.l.
 Via A. Tigris, 11
 Roma (RM)
 Tel: 06-64012749/50
 cga@cgaonline.it

MANDANTI: **CUBE s.r.l.**
 Via Filippo Turati n.2 San
 Benedetto del Tronto (AP)
 Perugia
 Tel: 0735-431388
 cube@pec.cubeinfo.it

DRISALDI ASSOCIATI
 Via della Madonna alata n. 138/A
 Perugia
 Tel: 07532364
 gianni.driscaldi@ingpec.eu

Prof. Ing. GIOVANNI PERILLO
 Viale XXI Luglio n.2 - Sessa Aurunca (CE)
 Tel: 081.6040941
 giovanni.perillo.gare@pec.it

Dott. Geol. PASQUALE MANARA
 Via Feneccrate 23 - Roma (RM)
 Tel: 329-2637712
 pasqualemanara@epap.sicurezza postale.it

ELABORATO:

RETI DI PROCESSO
 Tipici supporti rete aria

CODIFICA							
prog.	tipo elab.	argomento	progress.	revisione	data	scala	plot
DEF	EGR	RET	007	A	02/23	1: --	A2
rev	data	descrizione				redatto	approvato
a	02/23	Emissione				DF	CGA
b
c
d
e