SAN DOMENICO VETRARIA S.P.A.

TRIBUNALE DI NAPOLI N. 1639/73

Viale San Domenico - OTTAVIANO (NA)

an affiliate of Owens-Illinois

Aggiornamento	Anno 2020

Comune di OTTAVIANO (provincia di NAPOLI)

OGGETTO:

COMPLESSO INDUSTRIALE
SAN DOMENICO VETRARIA S.p.A.
SITO AL VIALE S. DOMENICO

file: AGG/SAN DOMENICO VETRARIA/ANTINCENDIO

data: Giugno 2002

scala: 1/500

Tavola: UNICA

ELABORATO:

PLANIMETRIA IMPIANTO ANTINCENDIO

L E G E N D A
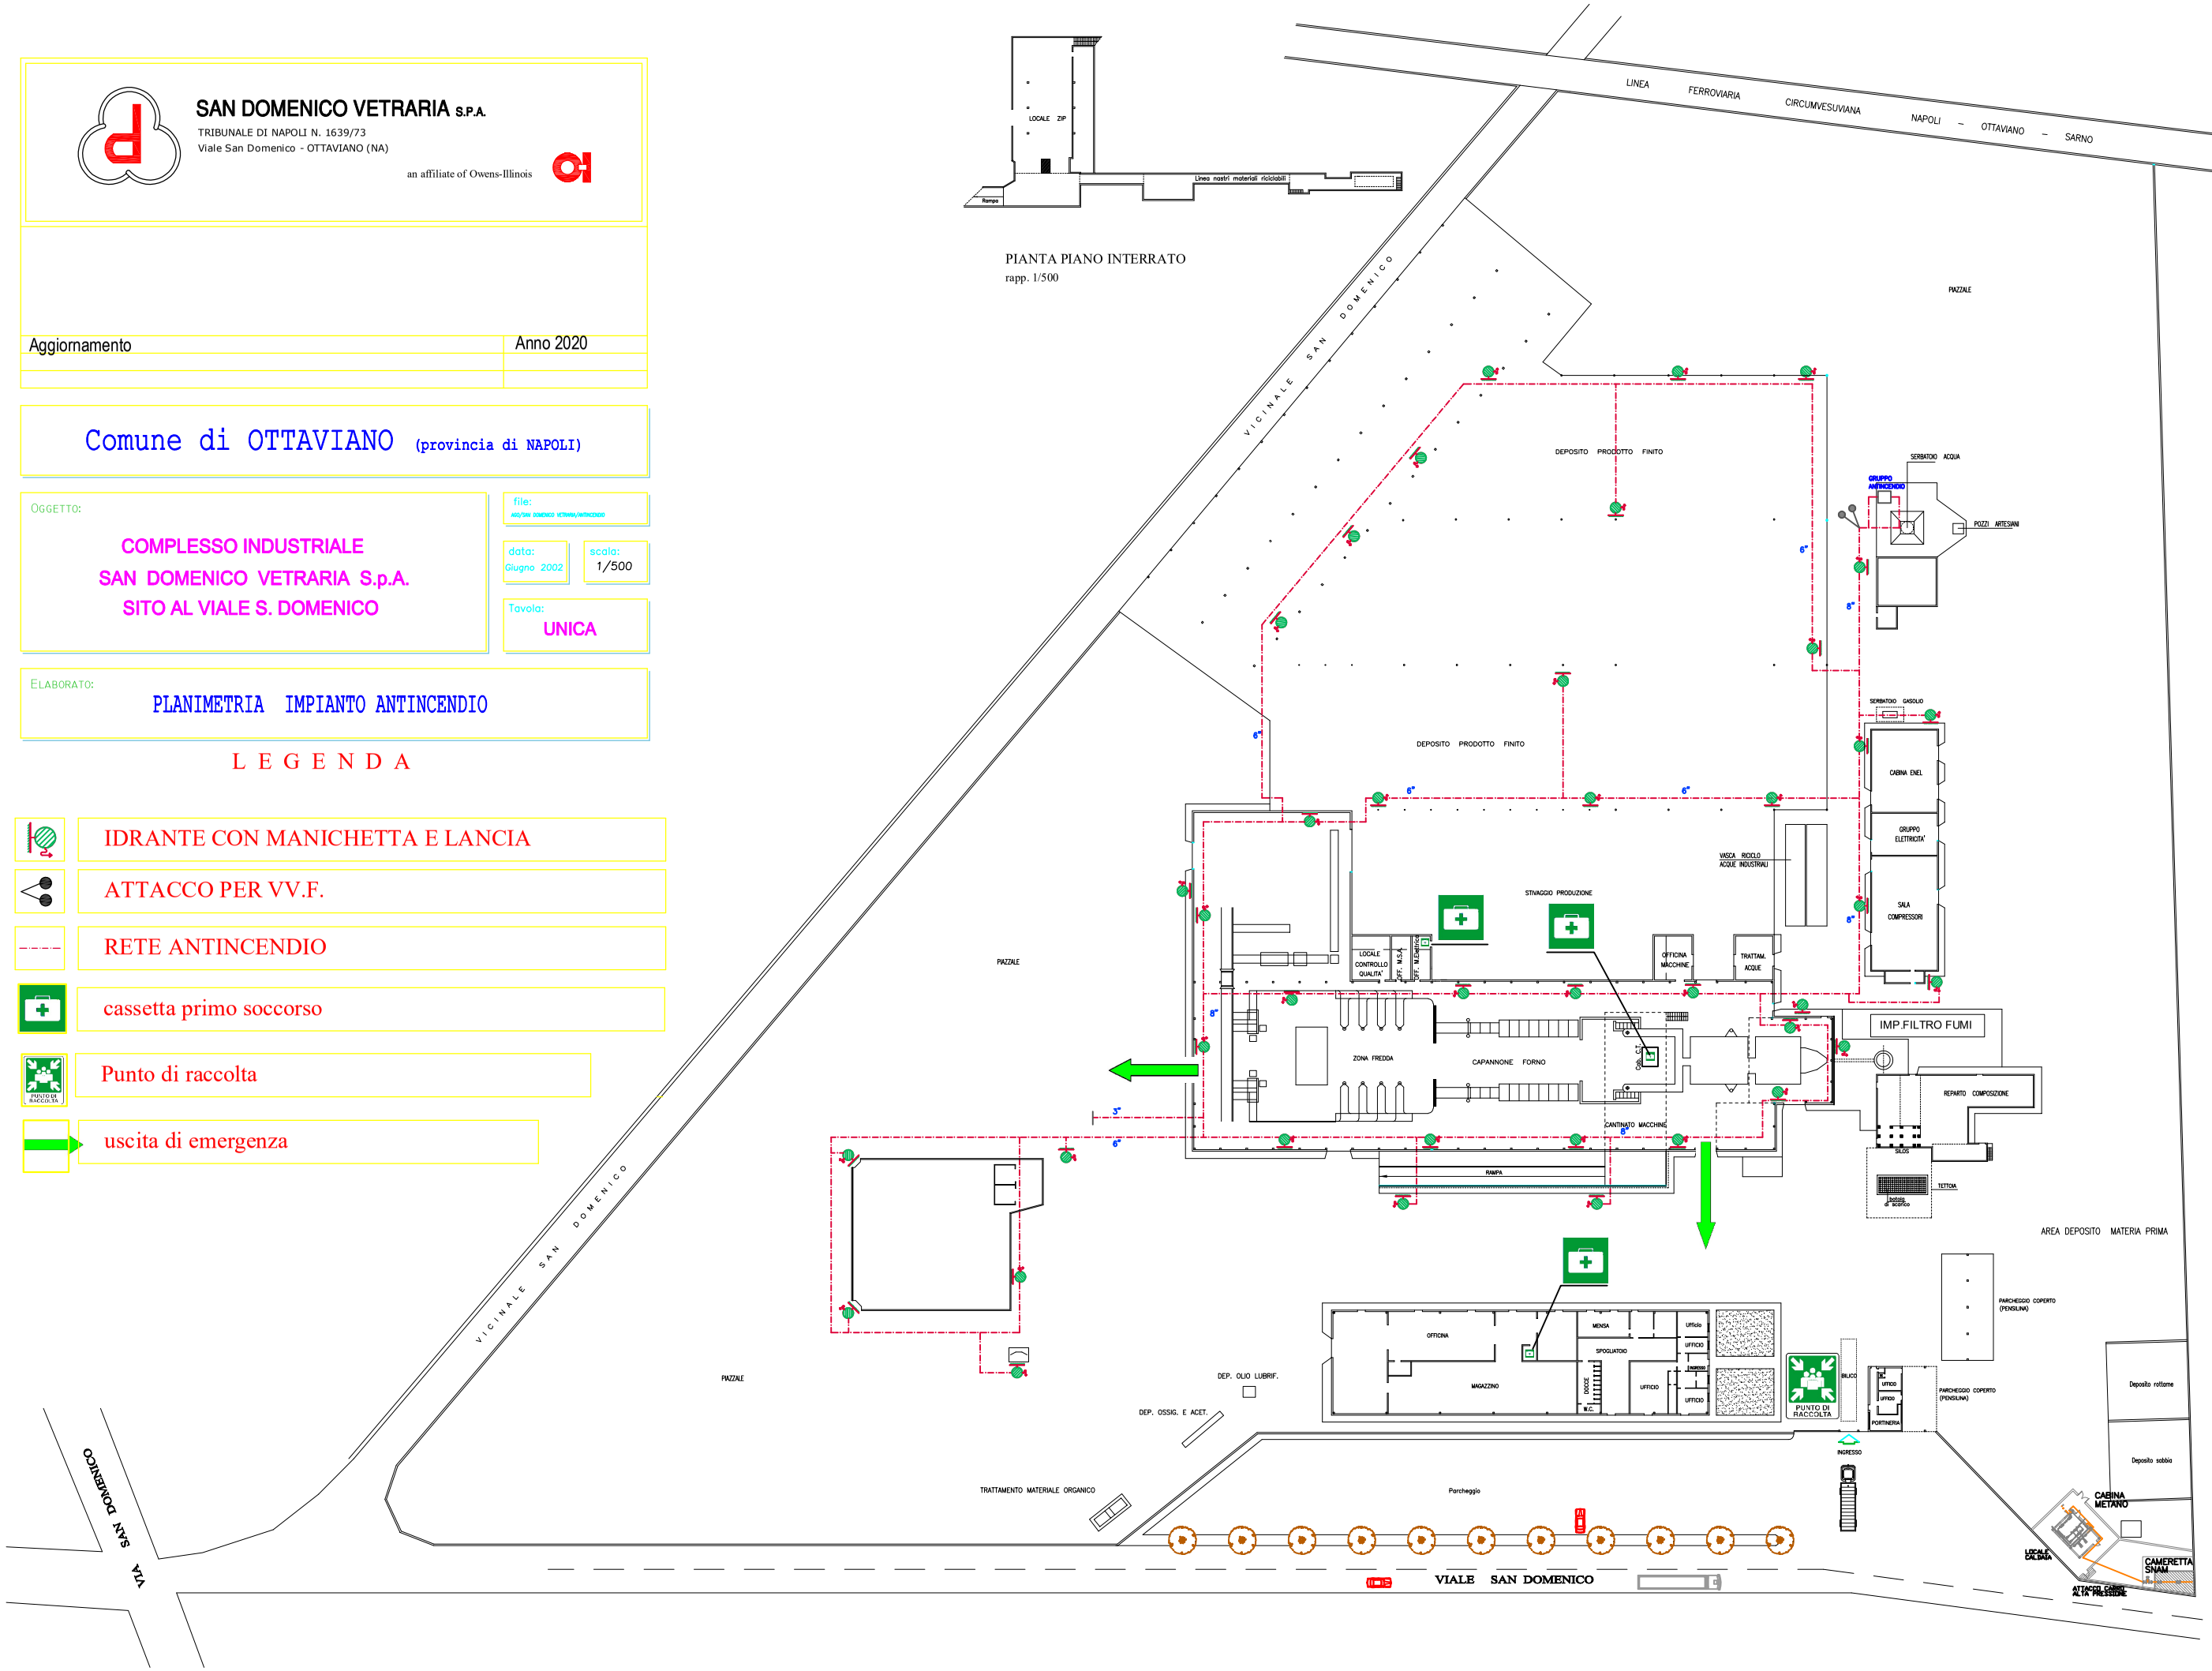
- IDRANTE CON MANICHETTA E LANCIA
- ATTACCO PER VV.F.
- RETE ANTINCENDIO
- cassetta primo soccorso
- Punto di raccolta
- uscita di emergenza