



SAN DOMENICO VETRARIA S.P.A.

TRIBUNALE DI NAPOLI N. 1639/73
Viale San Domenico - OTTAVIANO (NA)

an affiliate of Owens-Illinois



OGGETTO: **Allegato T/1 Prog. A.I.A.**
COMPLESSO INDUSTRIALE
SAN DOMENICO VETRARIA S.p.A.
SITO AL VIALE S. DOMENICO

Tavola:

data:
Gen. 2023

ELABORATO:



PLANIMETRIA ACQUA POZZO

Disegn.

LEGENDA

TUBAZIONE ACQUA POZZO

TUBAZIONE ACQUA ADDOLCITA

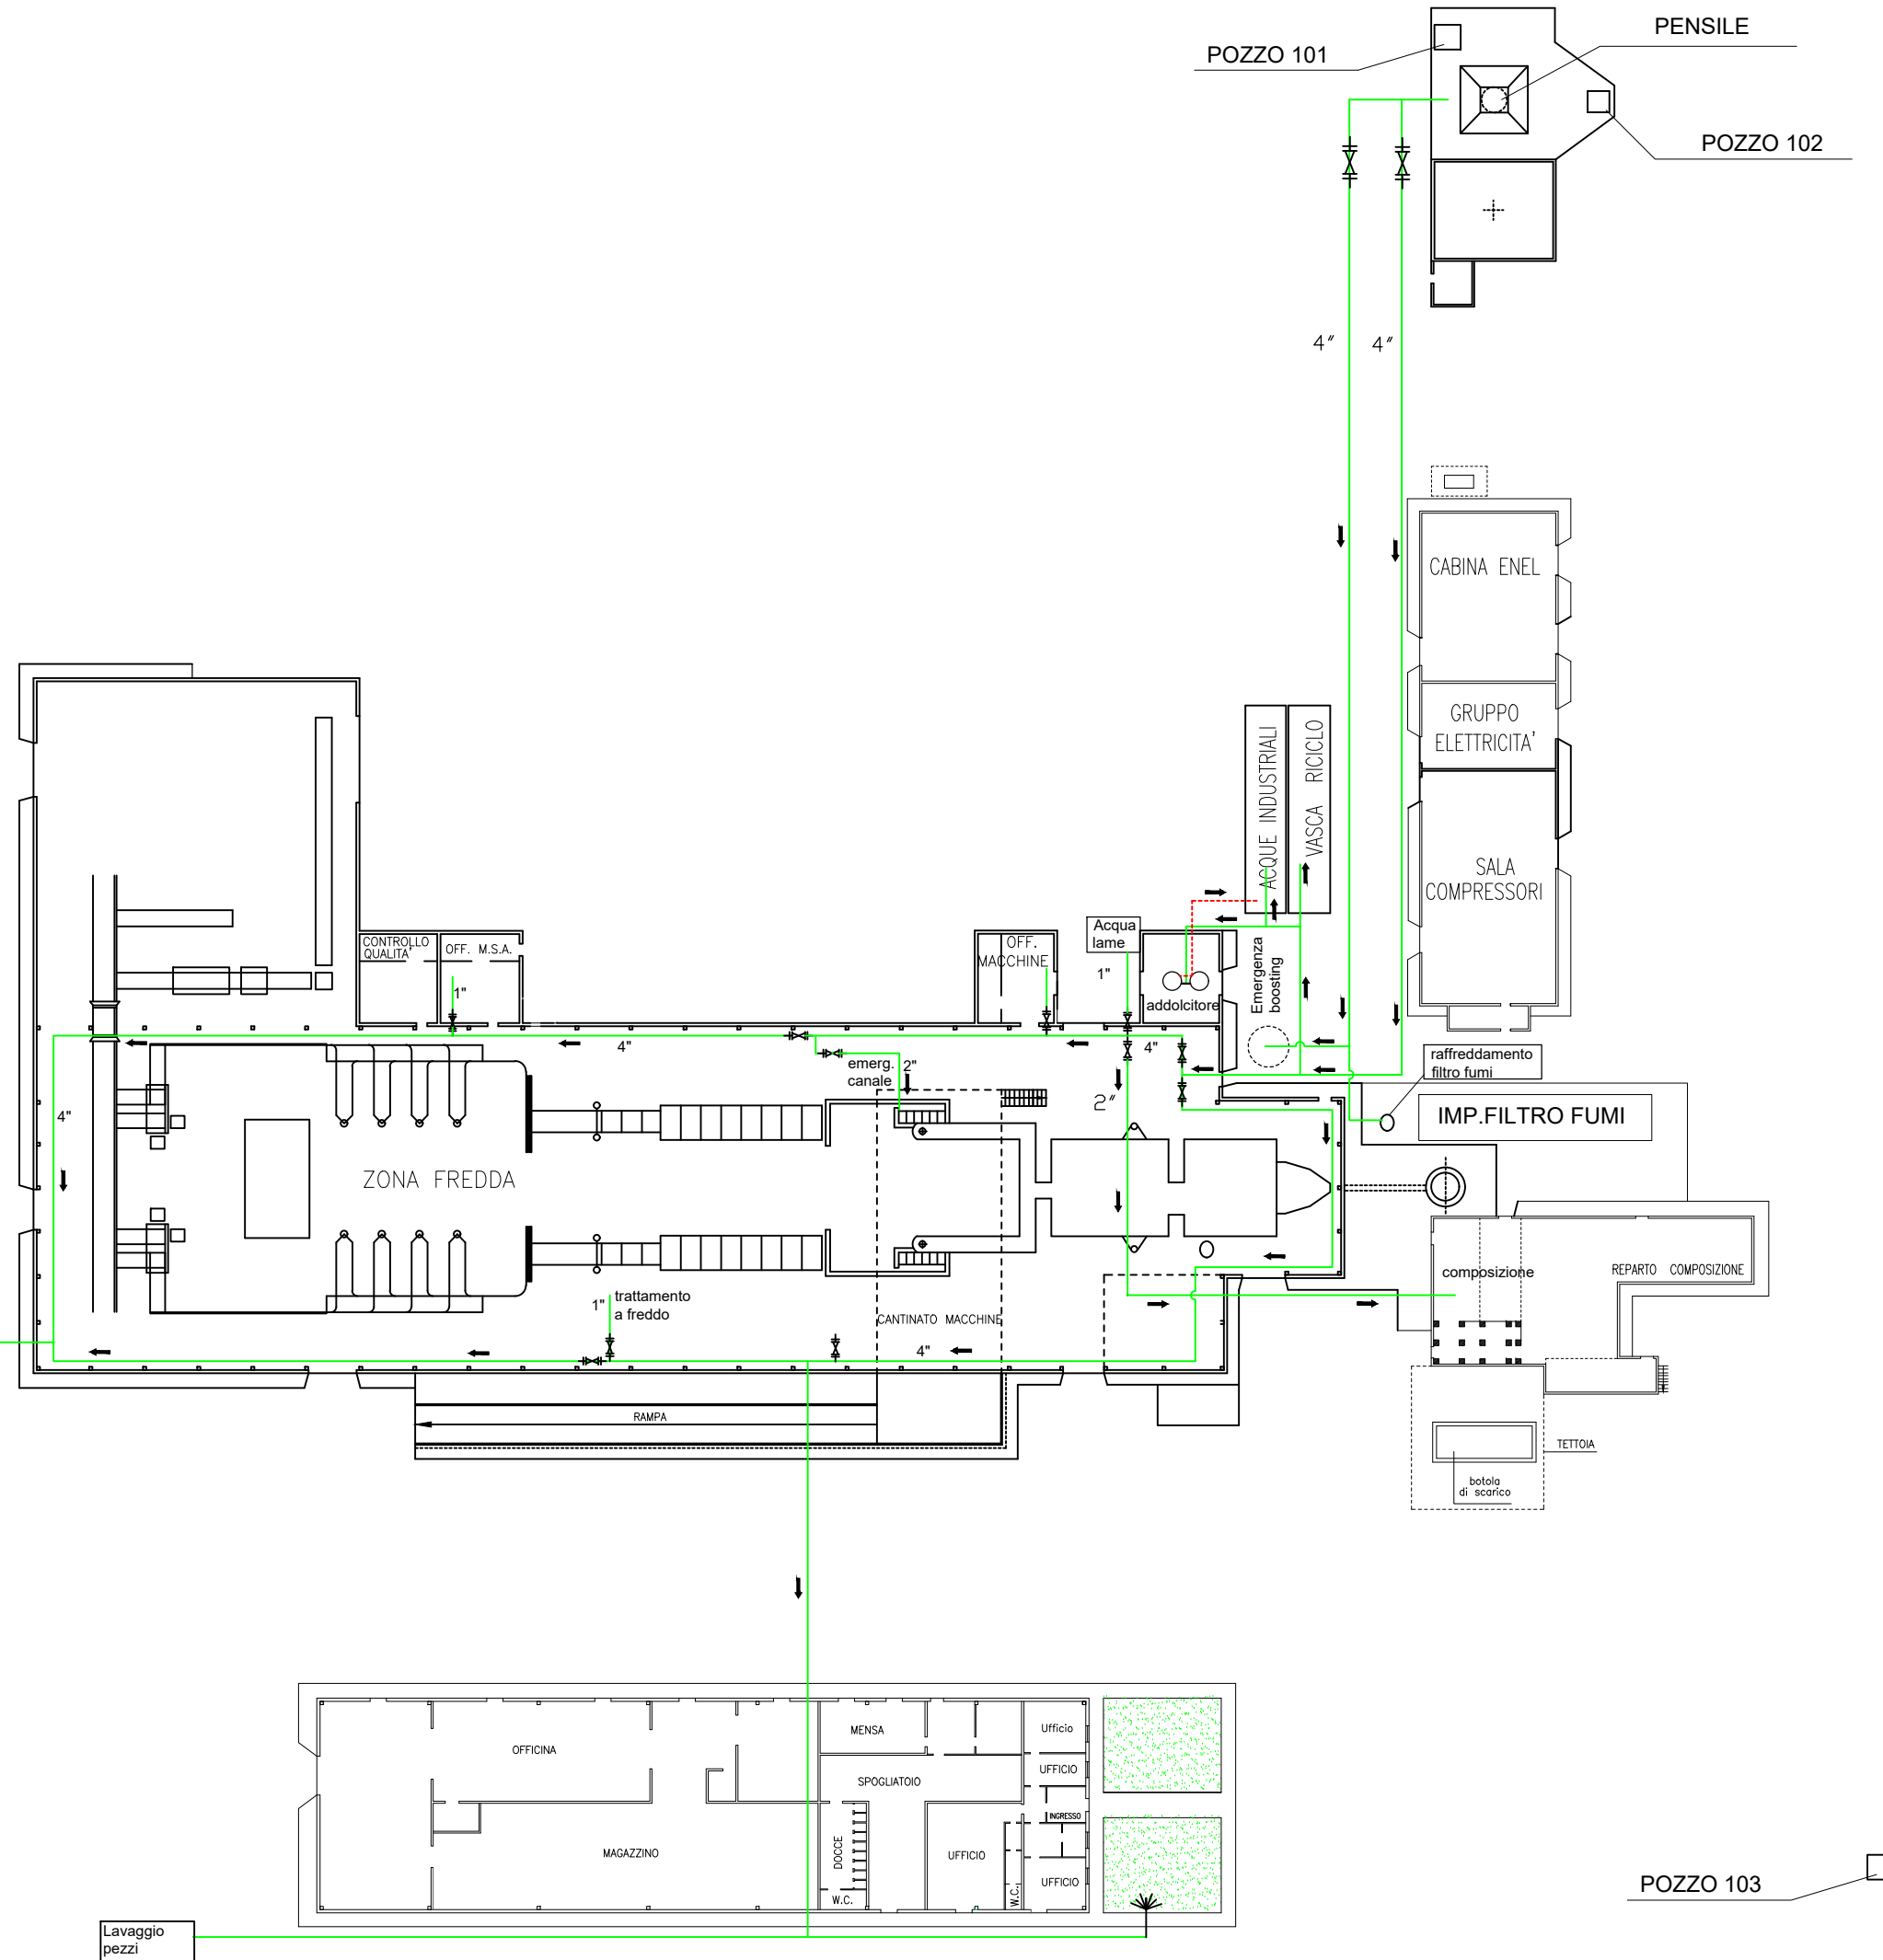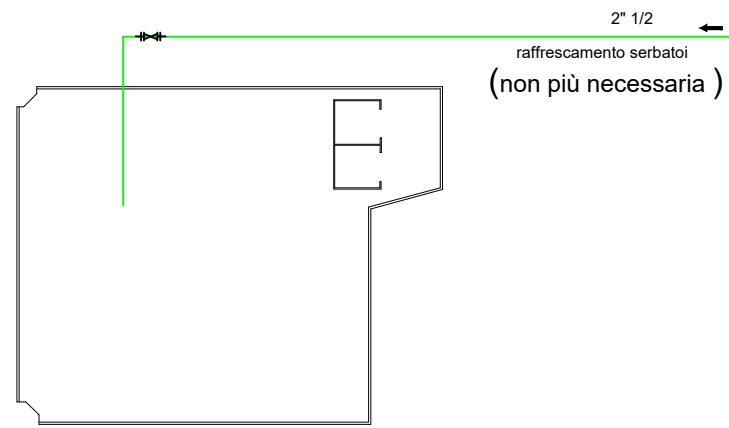

POZZO 103