

Da "FABRIZIO BONANNO" <fabrizio.bonanno@ordingna.it>

A "uod.501705" <uod.501705@pec.regione.campania.it>

Data mercoledì 16 marzo 2022 - 18:54

ALBANESE ECOSERVICE - RISCONTRO VS NOTA 0132048 DEL 10/03/22

Si trasmettono in allegato atti tecnici in riscontro alla nota di cui in oggetto.

Distinti saluti

--

Allegato(i)

DGRC 223 FEBB 2022 TAV 1.pdf (1462 Kb)

Relazione tecnica ALBANESE 223.pdf (325 Kb)

REGIONE CAMPANIA


Prot. 2022. 0147180 17/03/2022 12,21

Mitt. : ALBANESE ECOSERVICE SRL

Ass. : 501705 Autorizzazioni ambientali e ri...

Classifica : 52.5. Fascicolo : 33 del 2022



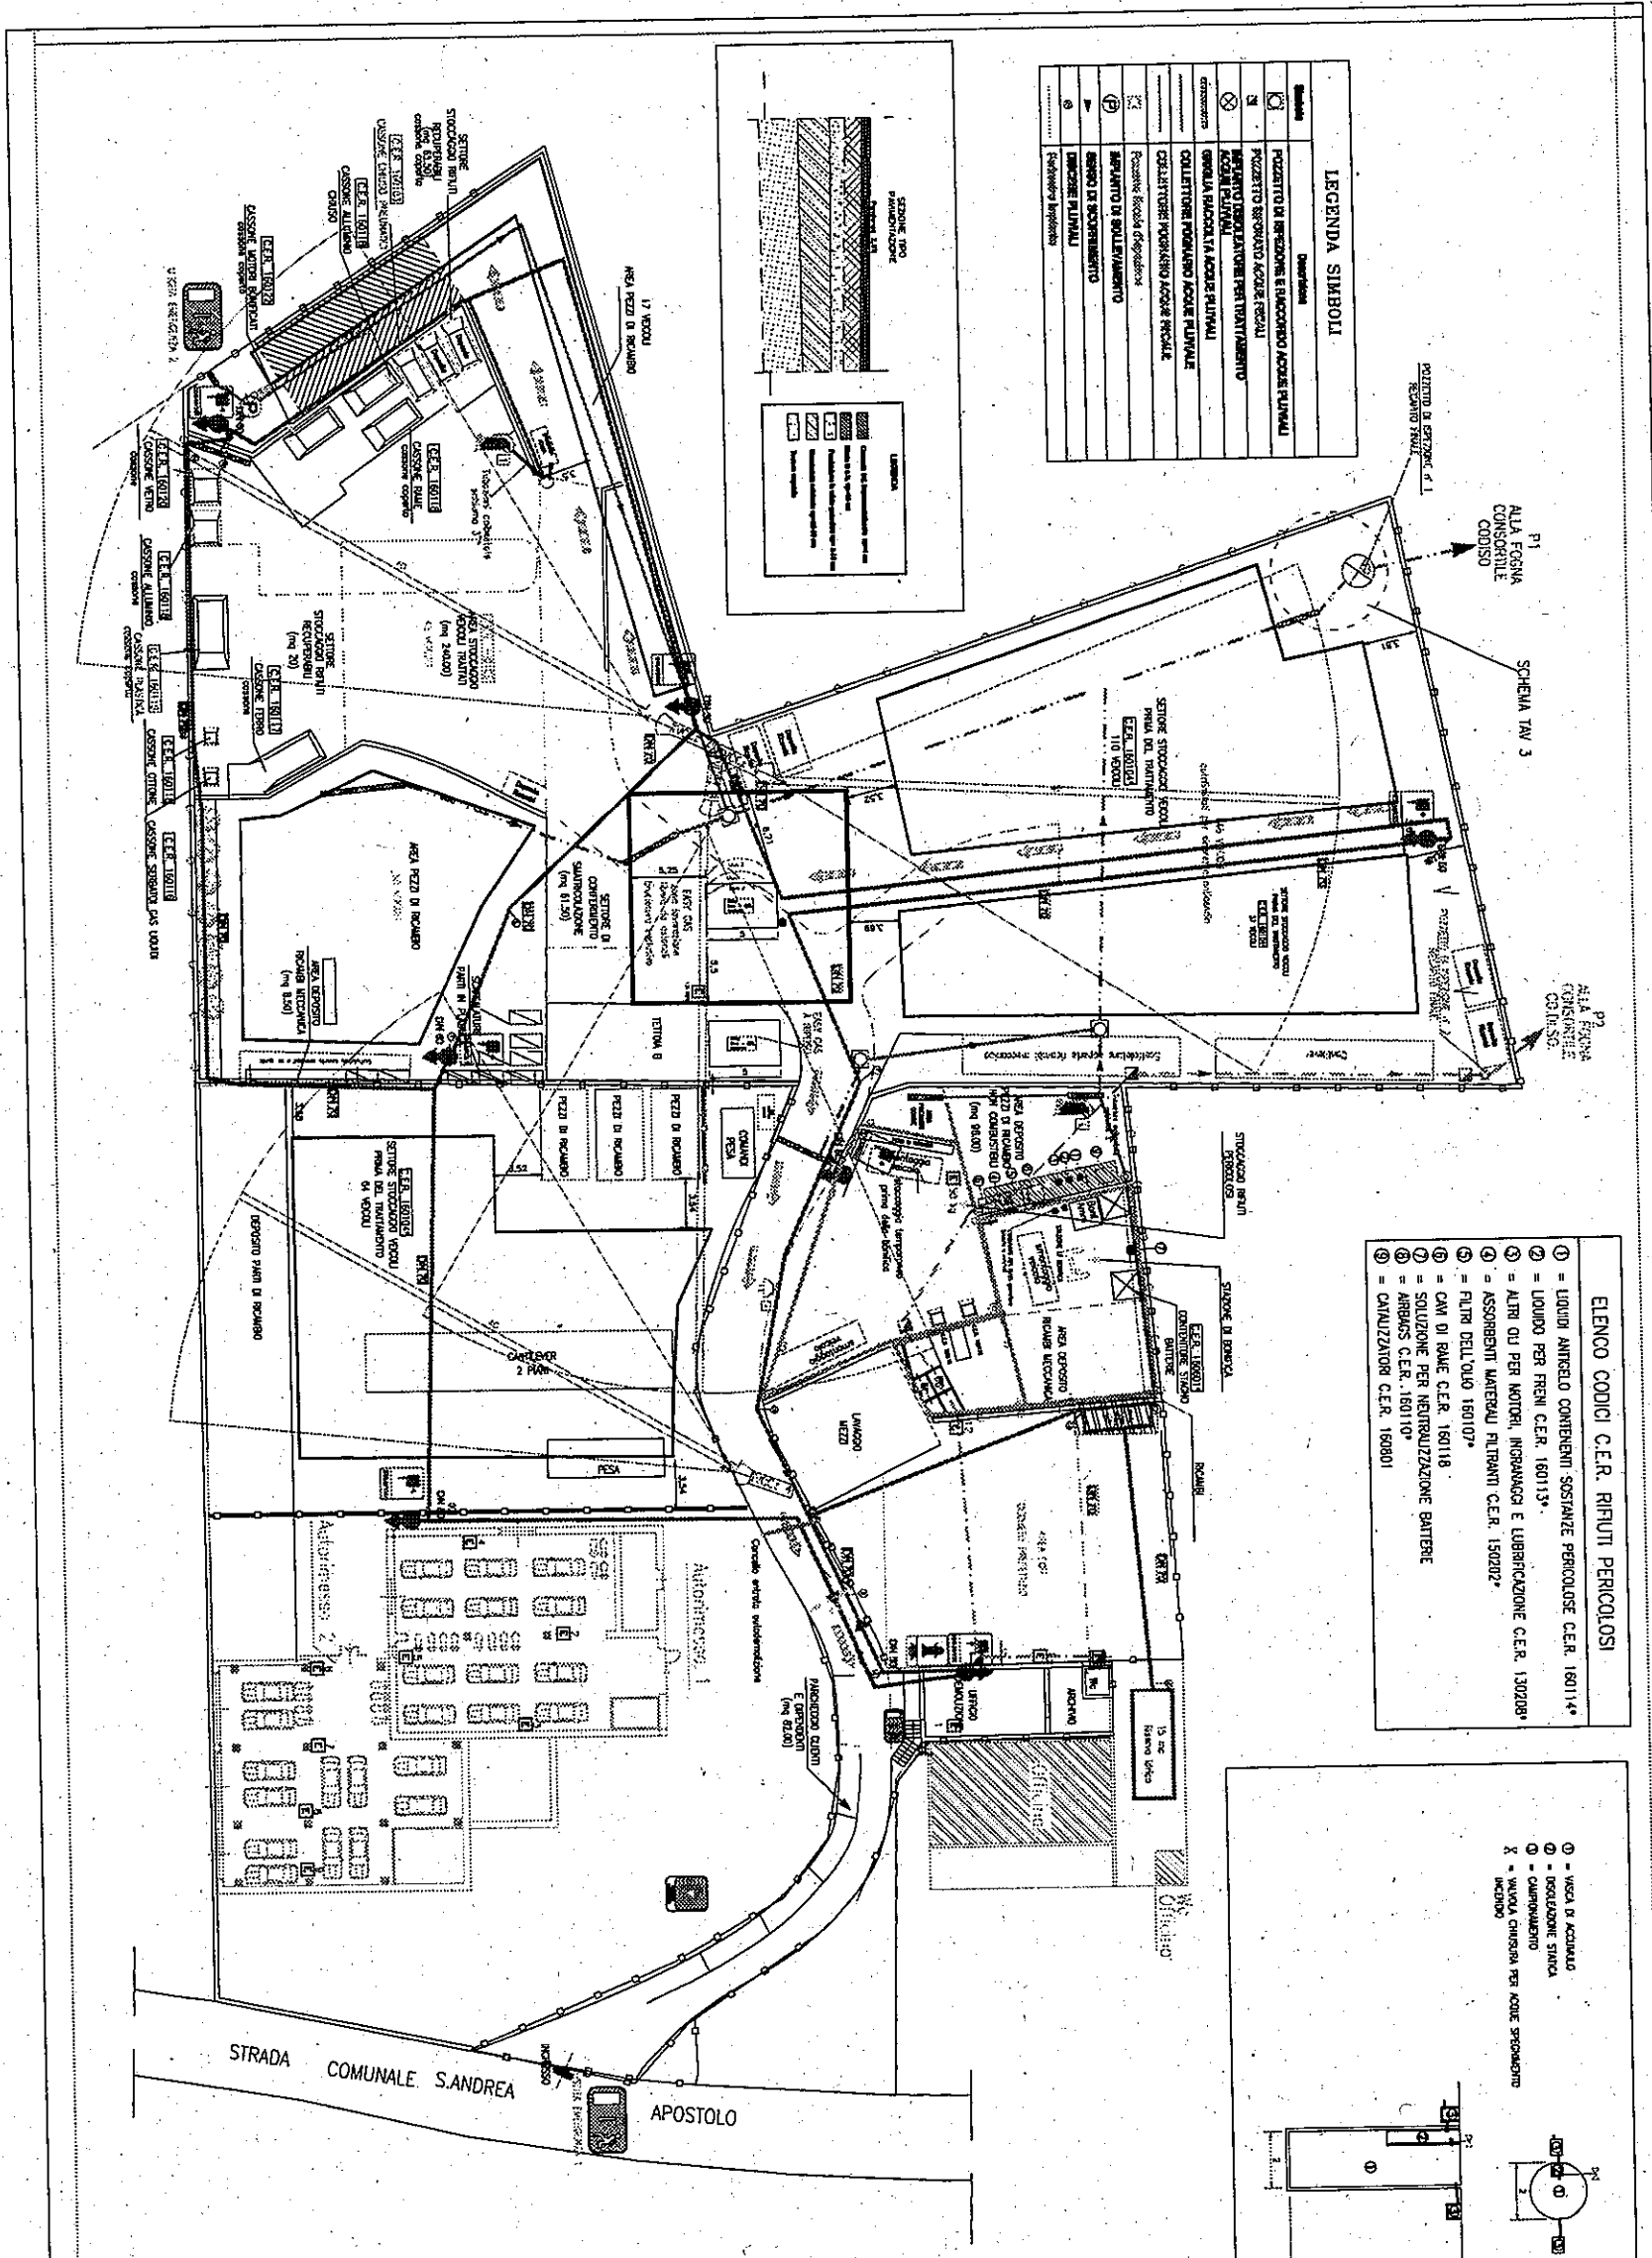


LEGENDA SIMBOLI

Simbolo	Descrizione

ELENCO CODICI C.E.R. RIFIUTI PERICOLOSI

- 1 = LIQUIDI ANGIOSI CONTENENTI SOSTANZE PERICOLOSE C.E.R. 160114*
- 2 = LIQUIDI PER FRENI C.E.R. 160113*
- 3 = ALTRI OLI PER MOTORI, INGRANAGGI E LUBRIFICAZIONE C.E.R. 130208*
- 4 = ASSORBENTI MATERIALI PLASTICI C.E.R. 150202*
- 5 = FILTRI DELL'OLIO 160107*
- 6 = OLI DI RAME C.E.R. 160118
- 7 = SOLUZIONI PER NEUTRALIZZAZIONE BATTERIE
- 8 = AMBIASS C.E.R. 160110*
- 9 = CANALIZZAZIONI C.E.R. 160801

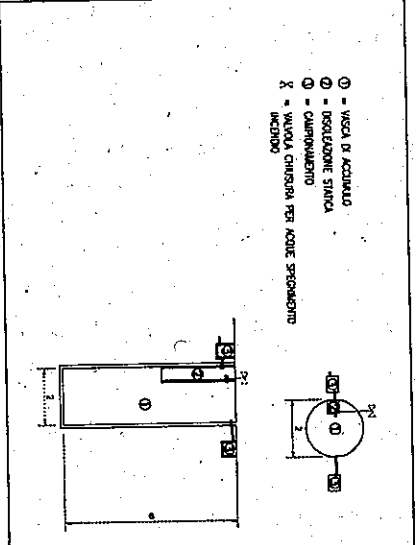

LEGENDA SIMBOLI

⊖	ESTRATTORE DA 3 Kw	⊖	IDEANTE UNI 45
⊕	ESTRATTORE DA 6 Kw	⊕	Ritardatore di fumo
⊗	IN POLVERE 43A 2350c	⊗	Segnale vocale di allarme
⊙	Scale antipancia	⊙	Scale antipancia

TELECAMERA
CON DISTANZIA DA ANGOLO DI VISUALITÀ
D = 40 metri - campo = 50°

Comando VV.F di Avellino
Regione Campania
Comune di Solofra

Albanese Ecoservice srl
Via Gian Andrea Apostolo n° 16

Progetto di adeguamento alla
DGRC 223/2019

Struttura di supporto
Studio Tecnico Bonanno

TAV 2
Scale: 1:200
COMMITTENTE: Albanese Ecoservice srl

Planimetria lay out

COMUNE DI SOLOFRA
Provincia di Avellino

ATTIVITA' DI AUTODEMOLIZIONE
ADEGUAMENTO DGRC 223/2019

Albanese Ecoservice srl

Via Sant'Andrea Apostolo 15 - SOLOFRA (AV)

RELAZIONE TECNICA

Il Tecnico

Dott.Ing. Fabrizio Bonanno



1. PREMESSA

Il sottoscritto Ing. Fabrizio Bonanno, regolarmente abilitato all'esercizio della professione ed iscritto all'albo degli ingegneri della provincia di Napoli al num. 18831, ha ricevuto incarico dal Sig. Michele Albanese nato a Salerno il 15.06.1968 e residente in Solofra (AV) alla Via S. Andrea SN (c.f. LBNMHL68H15H703U) in qualità di amministratore unico della società ALBANESE ECOSERVICE srl con sede legale ed operativa in Solofra (AV) alla Via S. Andrea Apostolo 15 (P.IVA: 02622980643) con n. REA 171202, di descrivere le modifiche dell'impianto da autorizzare per adeguamento alla DGRC 223/2019 e conformemente al progetto approvato dal Comando VVF di Avellino in data 04/03/2022 prot. 5543.

2. LOCALIZZAZIONE DELL'IMPIANTO

L'area oggetto della presente relazione è situata nel Comune di Solofra (AV) alla Via Sant'Andrea Apostolo n° 15 ed è riportata nel catasto di tale Comune al foglio 3 p.lle 474 e 1006.

3. DESCRIZIONE DELLA VIABILITA' DI ACCESSO

La viabilità di accesso consente una movimentazione dei rifiuti conformemente a quanto stabilito dalle vigenti normative in materia di sicurezza sul lavoro.

4. PUNTO 6 DELLA DGRC 223/2019 – ELENCO ADEGUAMENTI GIÀ EFFETTUATI

- a) Sistema di videosorveglianza ad alta risoluzione con software di gestione ed analisi video quale controllo perimetrale del sito
- b) installazione di n° 2 termocamere;
- c) Piano di manutenzione delle aree, dei mezzi d'opera degli impianti tecnologici (idranti, segnalazione incendi, elettrico, messa a terra);
- d) identificazione delle aree di stoccaggio rifiuti per categorie omogenee;
- e) Ventilazione naturale del locale bonifica (trattasi di struttura aperta per cui non necessita ventilazione forzata);
- f) impianto di illuminazione interno ed esterno.
- g) realizzazione fasce tagliafuoco sui tre lati del settore di stoccaggio veicoli prima del trattamento pari a 3,50 mt;
- h) vasca di contenimento per acque di spegnimento incendio;

- i) installazione di n° 1 spingarda;
- l) installazione di apposita cartellonistica;
- m) identificazione della viabilità interna;
- n) presentazione alla Prefettura del Piano di emergenza esterno

5. PUNTO 6 DELLA DGRC 223/2019 – ELENCO ADEGUAMENTI DA EFFETTUARE

- a) Formazione n° 1 Responsabile rischio incendio elevato;
- b) Formazione n° 2 addetti rischio incendio elevato;
- c) Installazione di altre 2 termocamere;
- d) installazione di un'altra spingarda;
- e) Identificazione di un'apposita area di emergenza dotata degli opportuni presidi di sicurezza, destinata all'eventuale stoccaggio di rifiuti non conformi.

Tanto ad espletamento del mandato ricevuto.

Napoli, li 15/03/2022

*Il Tecnico
Dott. Ing. Fabrizio Bonanno*

