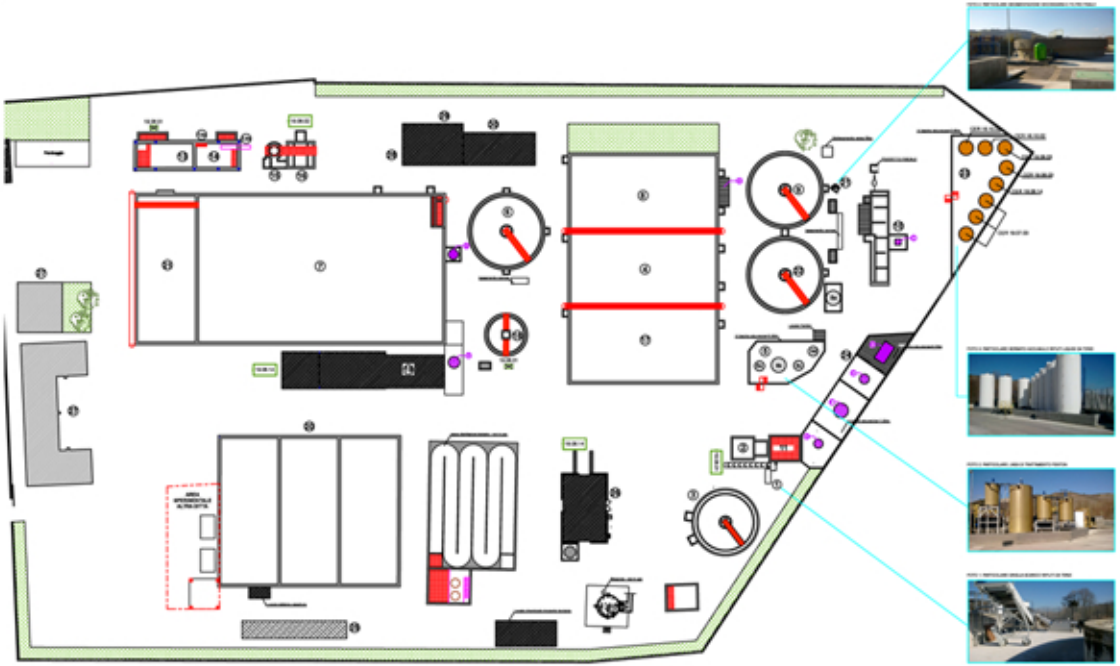

LEGENDA			
1	Irrigatore rifiuti liquidi	9	Ossidazione
2	Unità di riserva	9	Sedimentazione II
3	Unità di precipitazione chimica	10	Ossidazione
4	Unità di pretrattamento percolati	11	Unità di scambio rifiuti liquidi da terzi
5	Linea di ossidazione Fenton	12a	Irrigatore grossolano rotto industriali
5a	Unità di ossidificazione	12b	Irrigatore medio rotto industriali
5b	Unità di riserva	13	Sollevamento acque riserva
5c	Unità di neutralizzazione	14	Sollevamento rotto industriali
5d	Unità di flocculazione	15	Disidratatura
5e	Unità di sedimentazione	16	Disinfezione
6	Chiarificatore/ispe	17	Digestione aerobica
7	Biocompostaggio/ecc.	18	Ispessimento
8	Ossidazione	19	Locale filtrapressa
8	Sedimentazione II	20	Locali di esercizio/ecc
21	Pilloz e vetro verde		
22	Unità di accumulo in emergenza		
23	Area carbonio di accumulo rifiuti liquidi		
24	Area stoccaggio chemicals		
25	Sistema di pesatura rifiuti		
26	Locale carrelli/bge		
27	Locali officina/gabbie		
28	Locale soffianti - deposito		
29	Locale cabina elettrica AT		
30	Locale deposito		


	Rete
	Impianto di rete
	Area rete

COMUNE DI CALITRI
Provincia di Avellino

LAVORI DI ADEGUAMENTO A.I.A.
IMPIANTO ASI DI CALITRI

COMMITTENTE
C.S.S. Scarl (comprensorio)

IL RUOLO
Ing. Ivano Spinella

Oggetto:
PERIZIA GIURATA

Titolo:
ALLEGATO 3: PLANIMETRIA STATO FINALE DEI LAVORI

Data	Rev.	Descrizione

Tavola
A

Scala: 1:500 (A1 - ISO 216)