

AREA P.I.P.

AUTORIZZAZIONE INTEGRATA AMBIENTALE
PUNTI DI APPROVVIGIONAMENTO ACQUA

RELATORE:
Dot. Geol. Vito Moles

IL GESTORE:
CARTIERA CONFALONE S.p.A.

Firmato digitalmente da

Vito Moles


Q = Ordine dei
Geologi della
Campania
C = IT


DATA: 03/01/22

TAV.: T1

Scala: 1:500

— TUBAZIONE ACQUEDOTTO
— TUBAZIONE EMUNGIMENTO POZZI

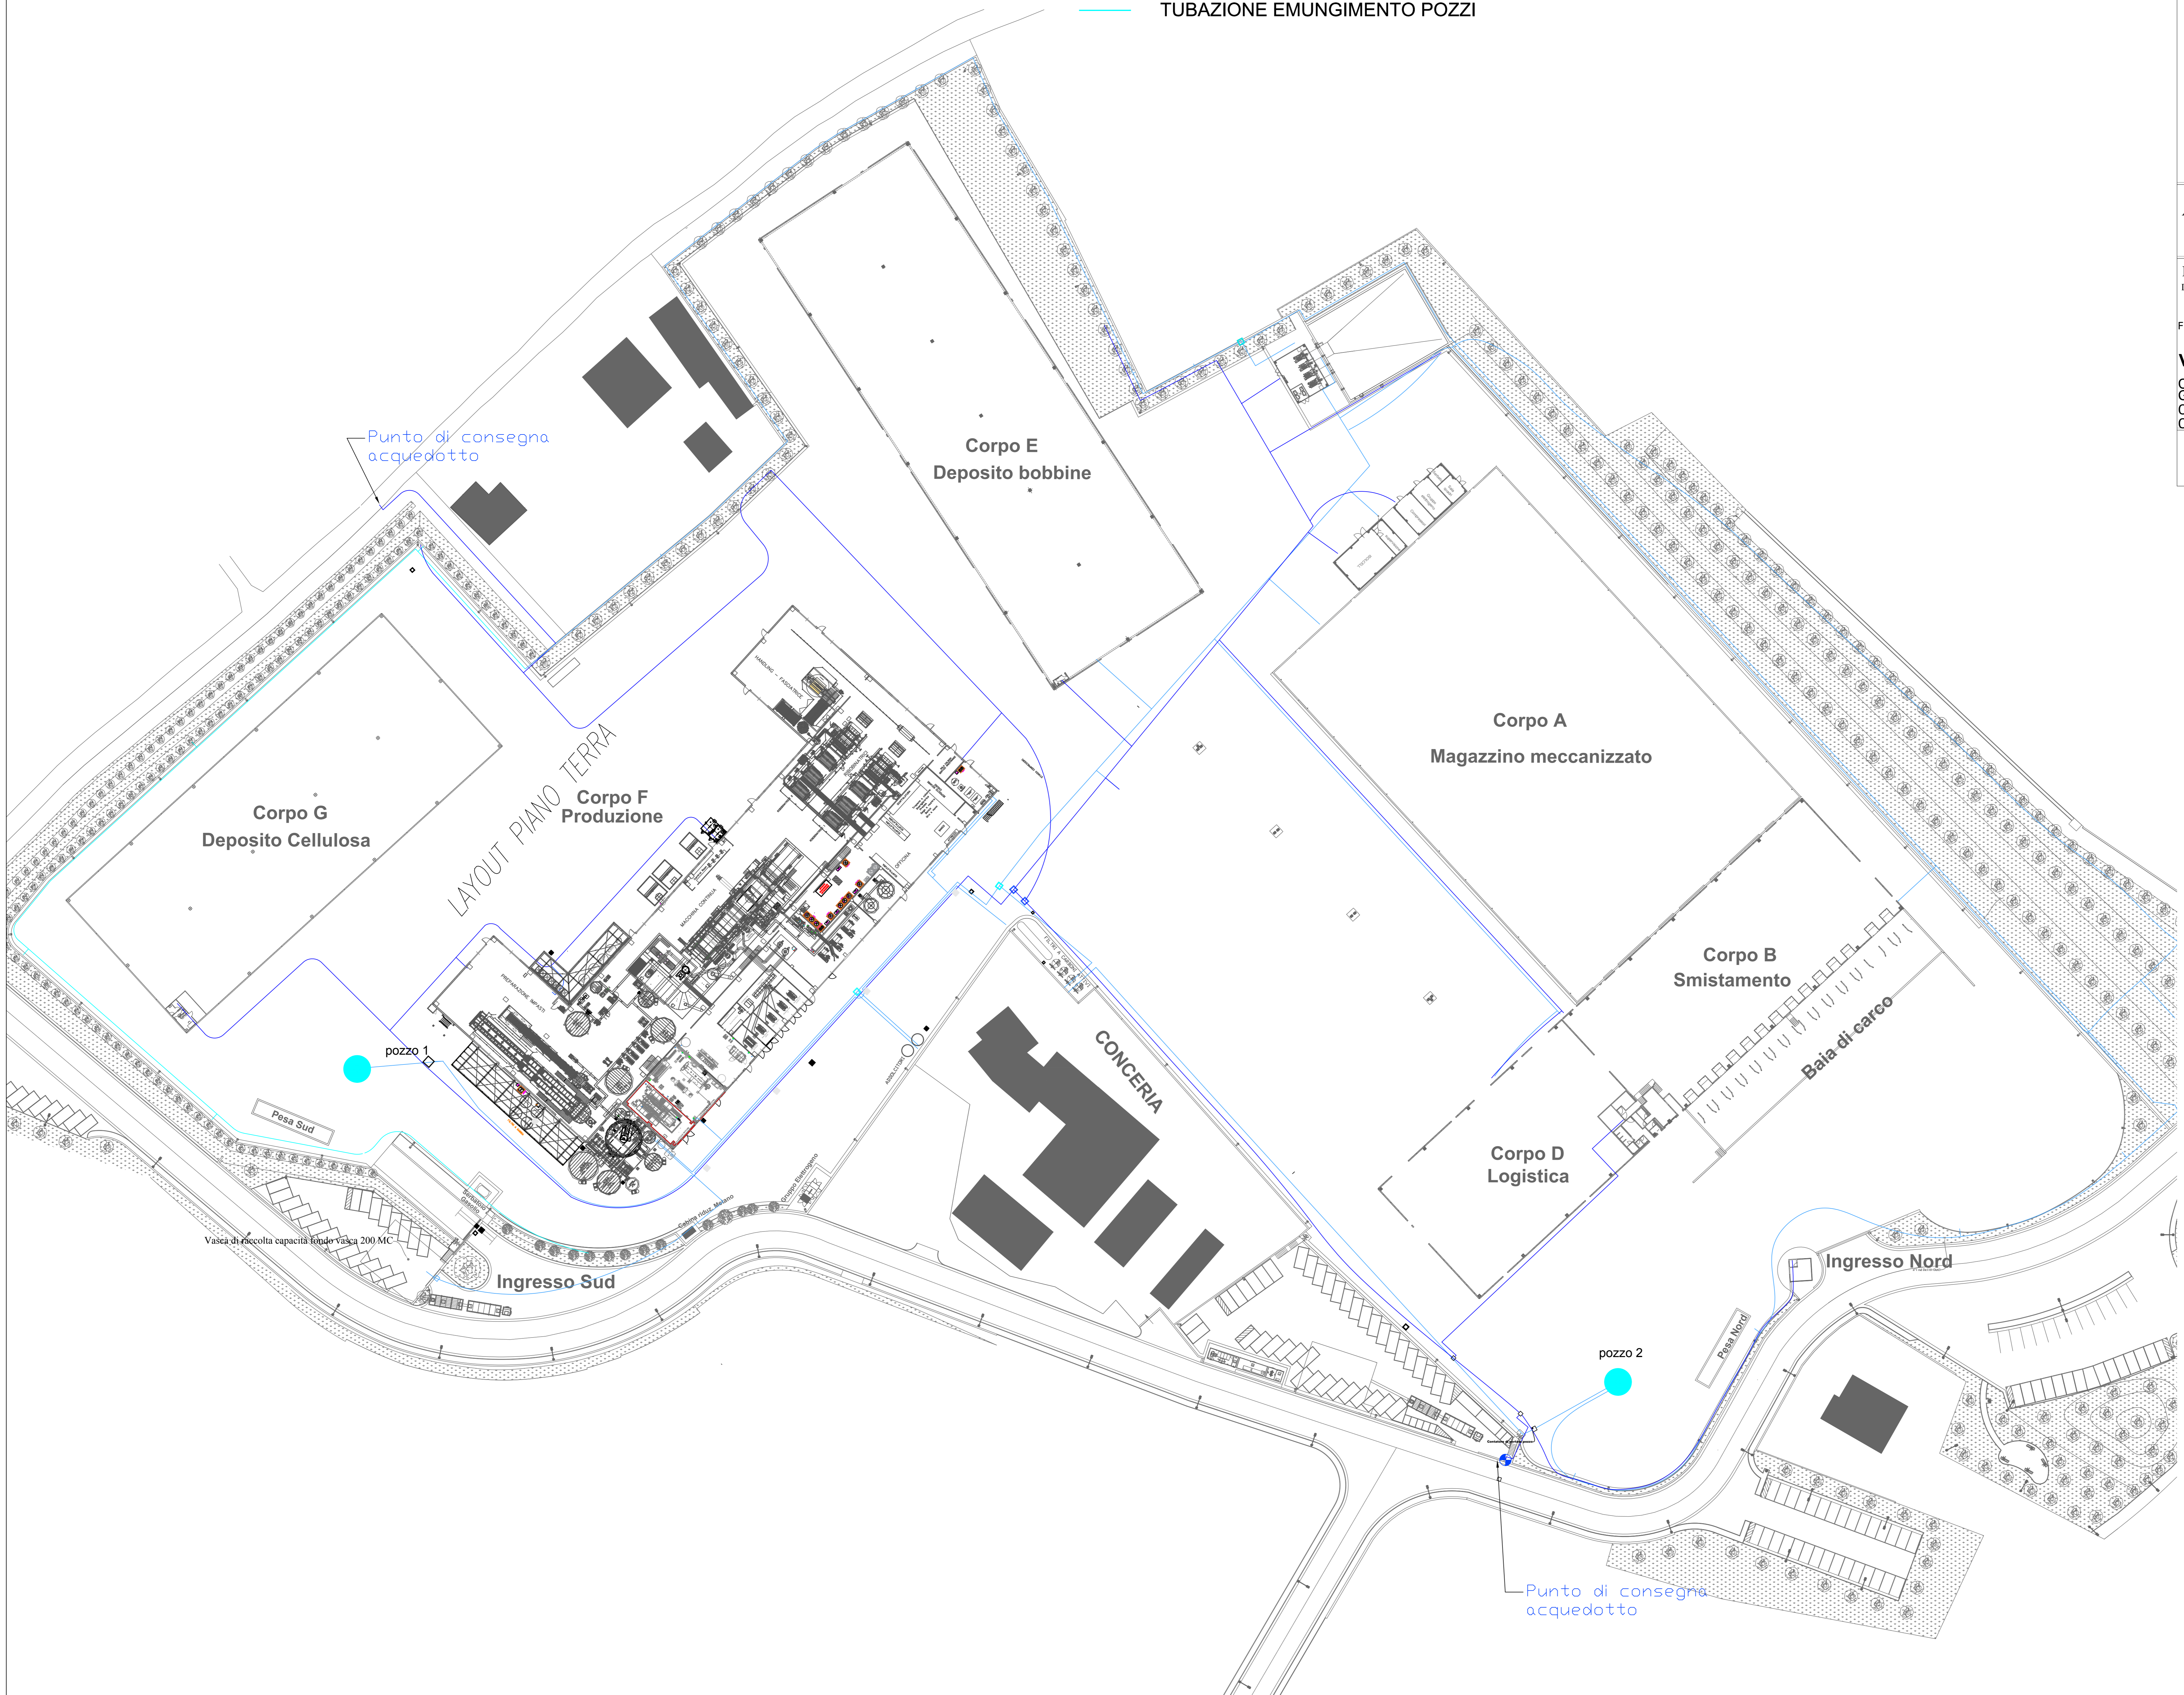

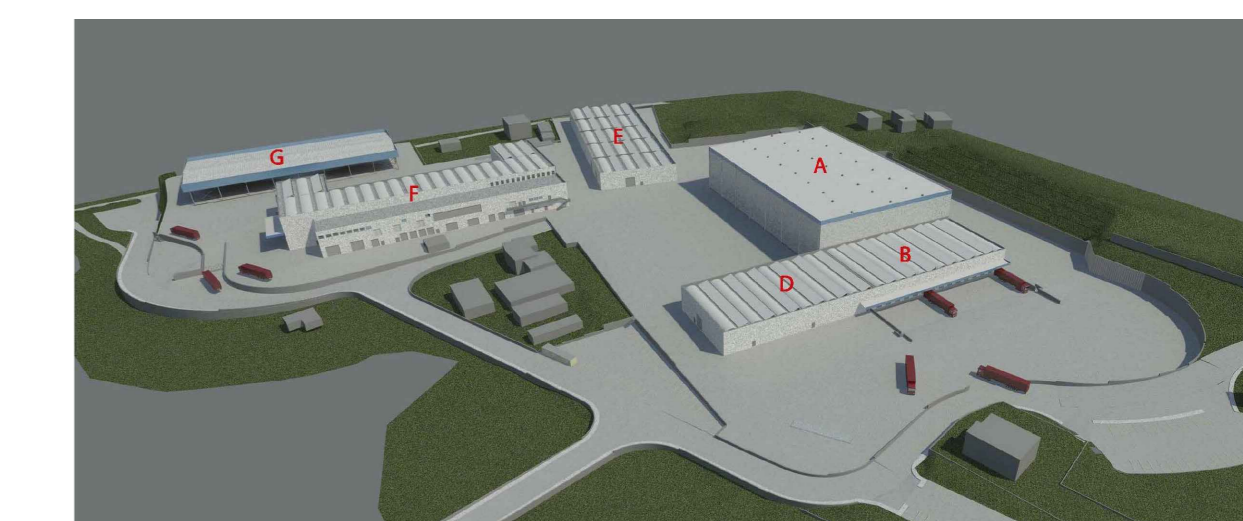

AREA P.I.P.

AUTORIZZAZIONE INTEGRATA AMBIENTALE
RETI FOGNARIE ACQUE NERE

RELATORE:
Ing. Laura Crisci






IL GESTORE:
CARTIERA CONFALONE S.p.A.



DATA : 1 febbraio 2019

TAV.: T2

Scala : 1:500

-  TUBAZIONE ACQUE NERE DI PROCESSO
-  POZZETTO DI ISPEZIONE SIFONATO 80 x 80
-  TUBAZIONE ACQUE NERE SERVIZI IGIENICI
-  POZZETTO DI ISPEZIONE SIFONATO 80 x 80
-  PUBBLICA FOGNATURA



AREA P.I.P.

AUTORIZZAZIONE INTEGRATA AMBIENTALE
PLANIMETRIA FOGNATURA ACQUE NERE

RELATORE:
Dott. Geol. Vito Moles

IL GESTORE:
CARTIERA CONFALONE S.p.A.


Firmato digitalmente da


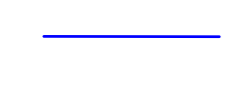
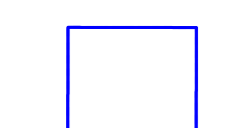
Vito Moles
O = Ordine dei
Geologi della
Campania
C = IT


DATA: 03/01/22

TAV.: T2

Scala: 1:500

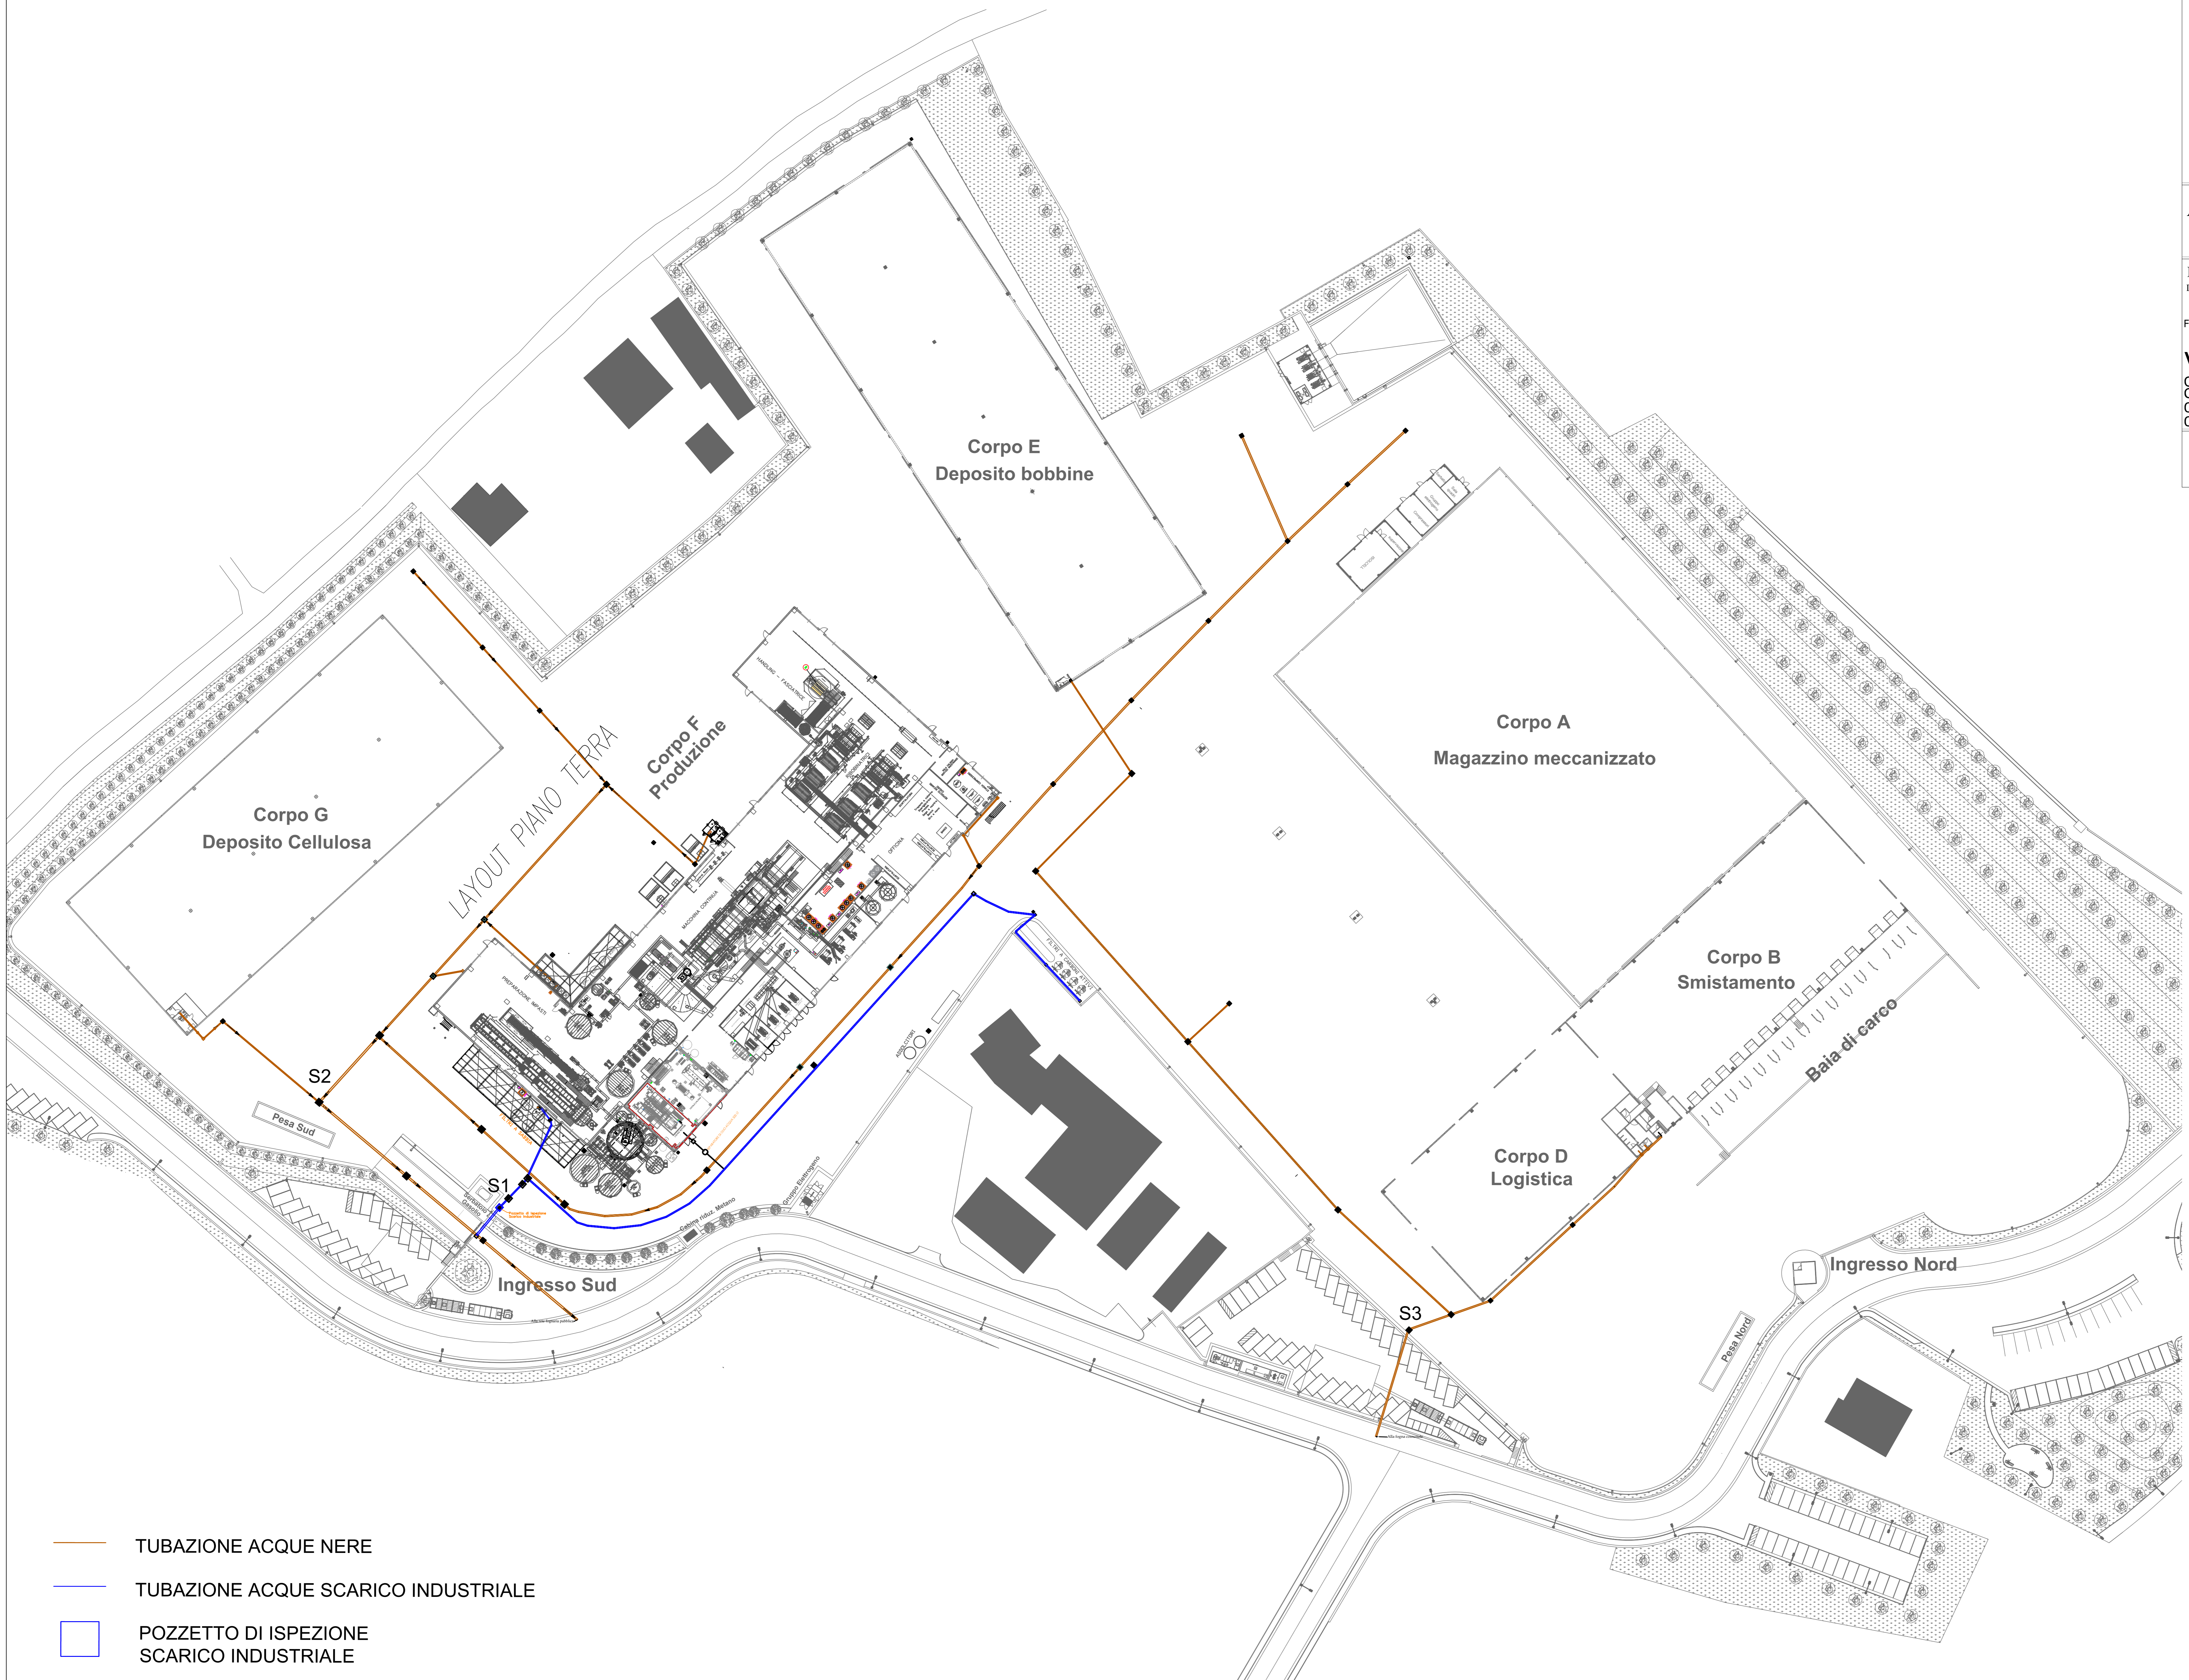

-  TUBAZIONE ACQUE NERE
-  TUBAZIONE ACQUE SCARICO INDUSTRIALE
-  POZZETTO DI ISPEZIONE SCARICO INDUSTRIALE

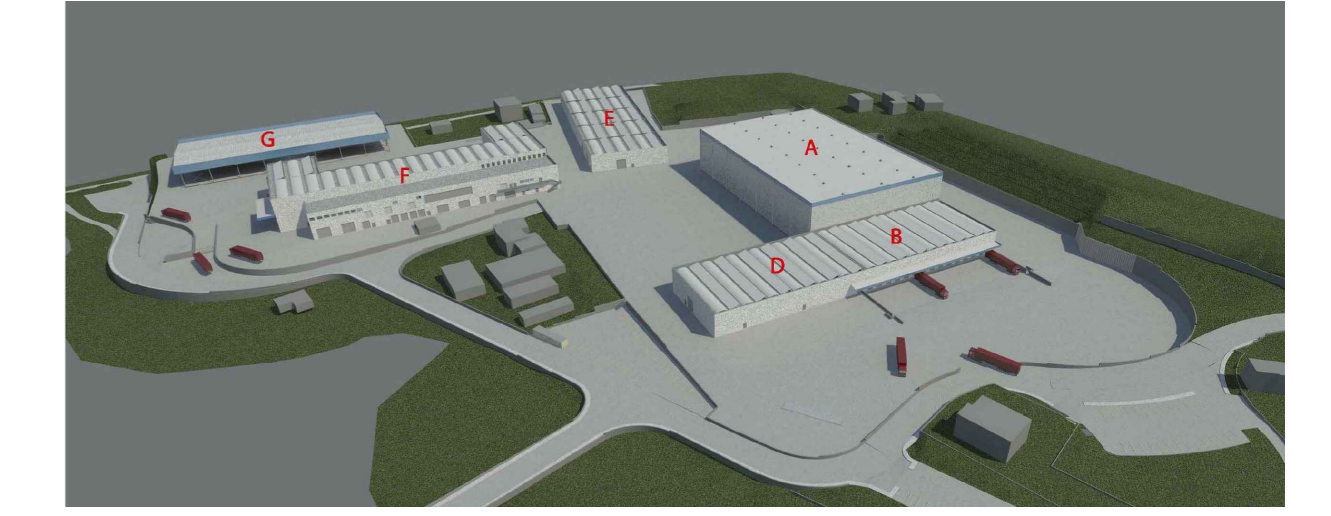

AREA P.I.P.

AUTORIZZAZIONE INTEGRATA AMBIENTALE
PLANIMETRIA AREE GESTIONE RIFIUTI

RELATORE:
Ing. Laura Crisci

IL GESTORE:
CARTIERA CONFALONE S.p.A.



DATA : 1 febbraio 2019

TAV.: V

Scala : 1:500

MATERIE AUSILIARIE

TABELLA RIEPILOGATIVA

- Area 1: Attaccante, distaccante, olio lubrificante, modificatore di patina, pulizia feltro.
- Area 2: Antisciuma, anticalcare, biocidi, lavaggio tela.
- Area 3: Ausiliari per resistenza, amido, antisciuma, biocidi, attaccante, distaccante, acido cloridrico, lavaggio feltro, lavaggio tela, preparato ezimatico, anticalcare.
- Area 4: Anticalcare, biocida.
- Area 5: CMC, talco, sale, soda, polimeri anionici/cationici, passivante circuiti termici.
- Area 6: Oli lubrificanti.
- Area 7: Oli lubrificanti in centraline motori.
- Area 8: Anime di cartone.
- Area 9: Film estensibile.

RIFIUTI

TABELLA RIEPILOGATIVA

- P1: CER 030310
- P2: CER 120113, 120121, 130208*, 150110*, 150111*, 150202*, 160107*, 160121*, 160601*, 170405, 170409*
- P3: CER 150101
- P4: CER 150102
- P5: CER 150104
- P6: CER 030310, 150103, 150106, 150110*, 150202*, 150203, 160214, 160216, 160304, 160601*, 170405, 170409*, 190905
- P7: CER 161002
- P8: CER 190802
- P9: CER 150101, 150102



AREA P.I.P.

AUTORIZZAZIONE INTEGRATA AMBIENTALE
PLANIMETRIA AREE GESTIONE RIFIUTI E MATERIE

RELATORE:
Dott. Geol. Vito Moles

IL GESTORE:
CARTIERA CONFALONE S.p.A.

Firmato digitalmente da

Vito Moles
O = Ordine dei
Geologi della
Campania
C = IT

DATA: 03/01/22

TAV.: V

Scala: 1:500

RIFIUTI

TABELLA RIEPILOGATIVA

P1: CER 030310
P2: CER 120113, 120121, 150110*, 150111*, 150202*, 160107*, 160121*, 160601*, 170203, 170405, 170409*
P3: CER 150101
P4: CER 150102
P5: CER 150104
P6: CER 030310, 130208*, 150103, 150106, 150110*, 150202*, 150203, 160214, 160216, 190303*, 190304, 190507*, 170203, 170405, 170409*, 190904, 190905.
P7: CER 161002
P8: CER 190802
P9: CER 150101, 150102, 200303
P10: CER 200201, 200303, 150106
P11: CER 160506*
P12: 150106, 200303, Umido/Organico
P13: 130208*
P14: 150106
P15: 200303

MATERIE AUSILIARIE

TABELLA RIEPILOGATIVA

Area 1: Attaccante, distaccante, modificatore di palma, ritentivi, anticalcare, antisciuma, biocida, passivanti tela, pulizia feltro, passivante circuiti termici, colla.
Area 2: Ausiliari per resistenza umido.
Area 3: Ausiliari per resistenza umido, amido, antisciuma, biocidi, attaccante, distaccante, acidi, lavaggio feltro, lavaggio tela, preparato enzimatico, anticalcare, Policloruro di alluminio, Soda.
Area 4: Polimero anionico, talco.
Area 5: Antisciuma, preparato enzimatico.
Area 6: Oli lubrificanti in deposito REI120 con bacino di contenimento.
Area 7: Oli lubrificanti in centraline motori
Area 7s: Oli lubrificanti in centraline motori
Area 8: Anime di cartone.
Area 9: Film estensibile
Area 10: CMC, Acido solforico.
Area 11: Anticalcare, deossigenante caldaia, biocida.
Area 12: Talco, flocculante, CMC, soda.
Area 13: Sale marino.
Area 14: Biocida torre evaporativa
Area 15: Biocidi
Area 16: Olio fresco/Eausto
Area 17: Gasolio
Area 18: Policloruro di alluminio.

