


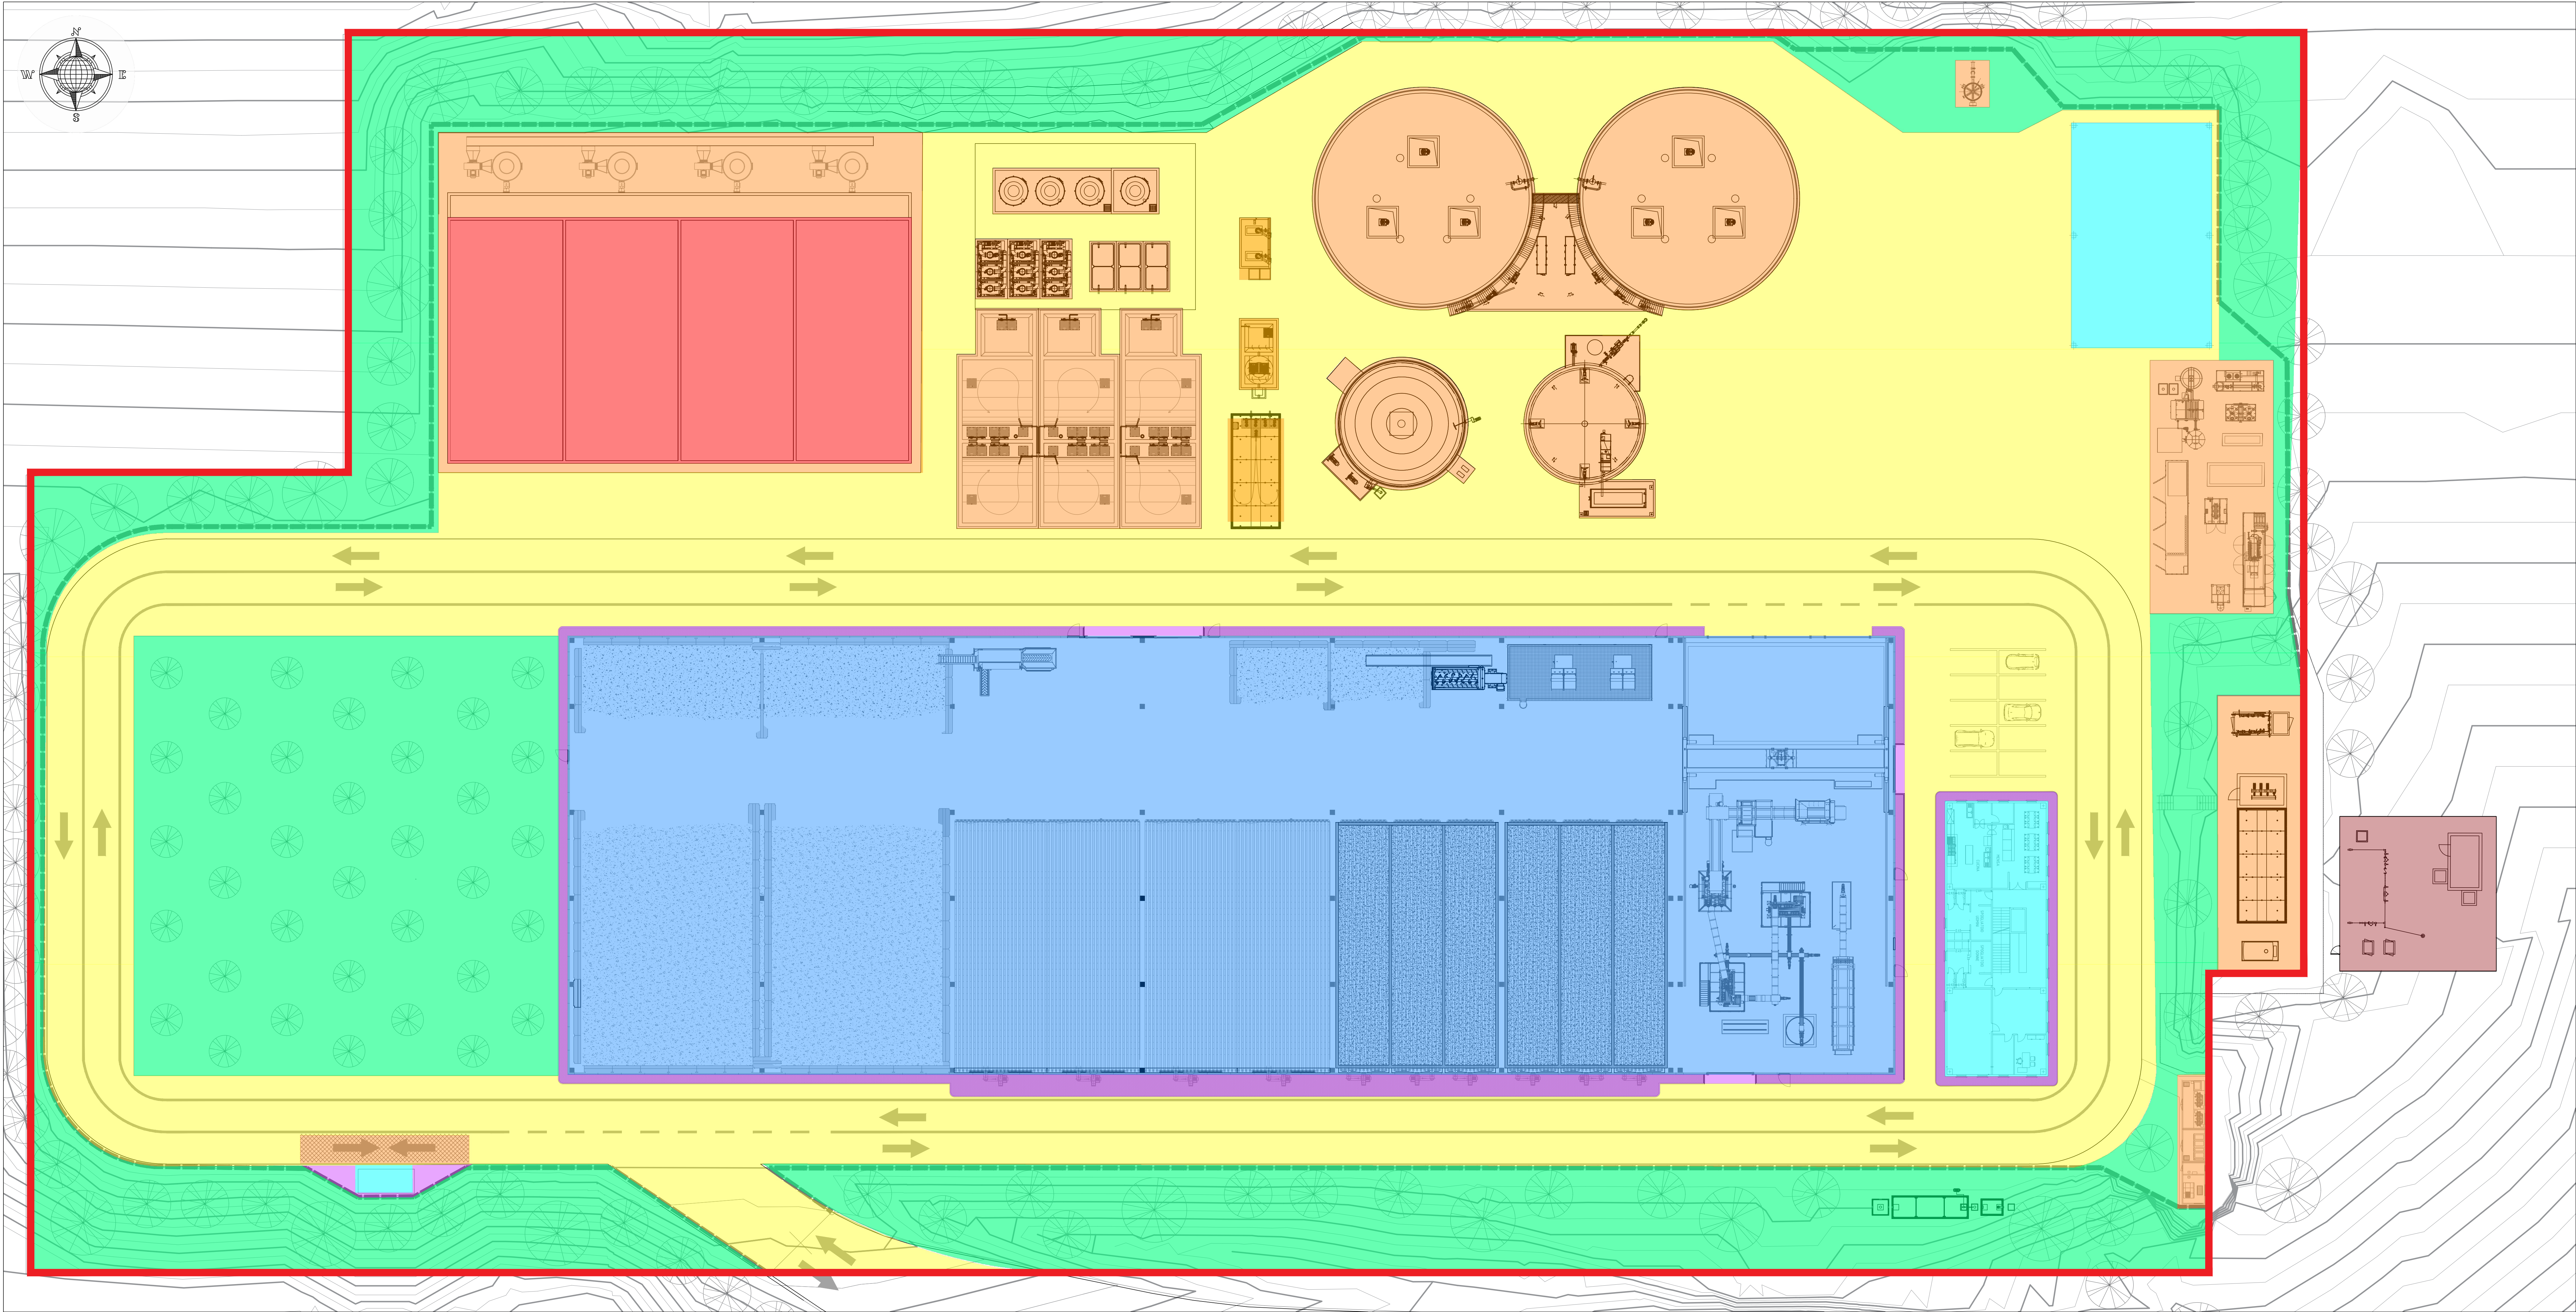

- LEGENDA:**
- AREA SUPERFICIE IMPIANTO
 - AIUOLE ED AREE VERDI
 - PIAZZALI E VIABILITÀ INTERNA
 - CAPANNONE DI TRATTAMENTO
 - MARCIAPIEDI E ALTRE AREE PAVIMENTATE
 - AREE TECNICHE ESTERNE
 - BIOFILTRO
 - ALTRE AREE COPERTE
 - AREA CONNESSIONE RETE GAS

REGIONE CAMPANIA
COMUNE DI CHIANCHE

PROGETTAZIONE ESECUTIVA, ESECUZIONE DEI LAVORI DI REALIZZAZIONE E AVVIO DELL'IMPIANTO DI TRATTAMENTO ANAEROBICO DELLA FRAZIONE UMIDA DELLA RACCOLTA DIFFERENZIATA (FORSU)
CUP: H45118000220002 - CIG: 91102174E5

IMPRESA CAPOGRUPPO:

MANDATARIA: **EDILGEO S.r.l.**
Via Feudo n. 218 bis
Nola (NA)
Tel: 081-8239788
ufficiogare@edilgeoirlnola.it

MANDANTE: **ETICA S.p.A**
Via Antiniana, 115
Rozzoli (NA)
Tel: 070-7547033
info@eticaspa.it

SUB RAGGRUPPAMENTO DI PROGETTISTI:

MANDATARIA: **C.G.A. S.r.l.**
Via A. Tigr, 11
Roma (RM)
Tel: 06-64012749/50
cga@casonline.it

MANDANTE: **CUBE S.r.l.**
Via Filippo Turati n. 2
San Benedetto del Tronto (AP)
Tel: 0735-431388
cube@pec.cubefr.it

Dott. Geol. A. Mascitti
Via Fileni n. 78
San Benedetto del Tronto (AP)
Tel: 0735-431388
gaestudio.it@gmail.com

ELABORATO:

PROCESSO
Planimetria superfici

CODIFICA									
prog.	tipo elab.	argomento	progress.	revisione	data	scala	plot		
DEF	EGR	PRO	014	B	09/23	1: 400	A1		
rev	data	descrizione	redatto	approvato					
a	05/23	Emissione	-	-					
b	09/23	Validazione progetto - Revisione a seguito richieste rapporti di verifica 1 e 2	-	-					
c	-	-	-	-					
d	-	-	-	-					
e	-	-	-	-					

