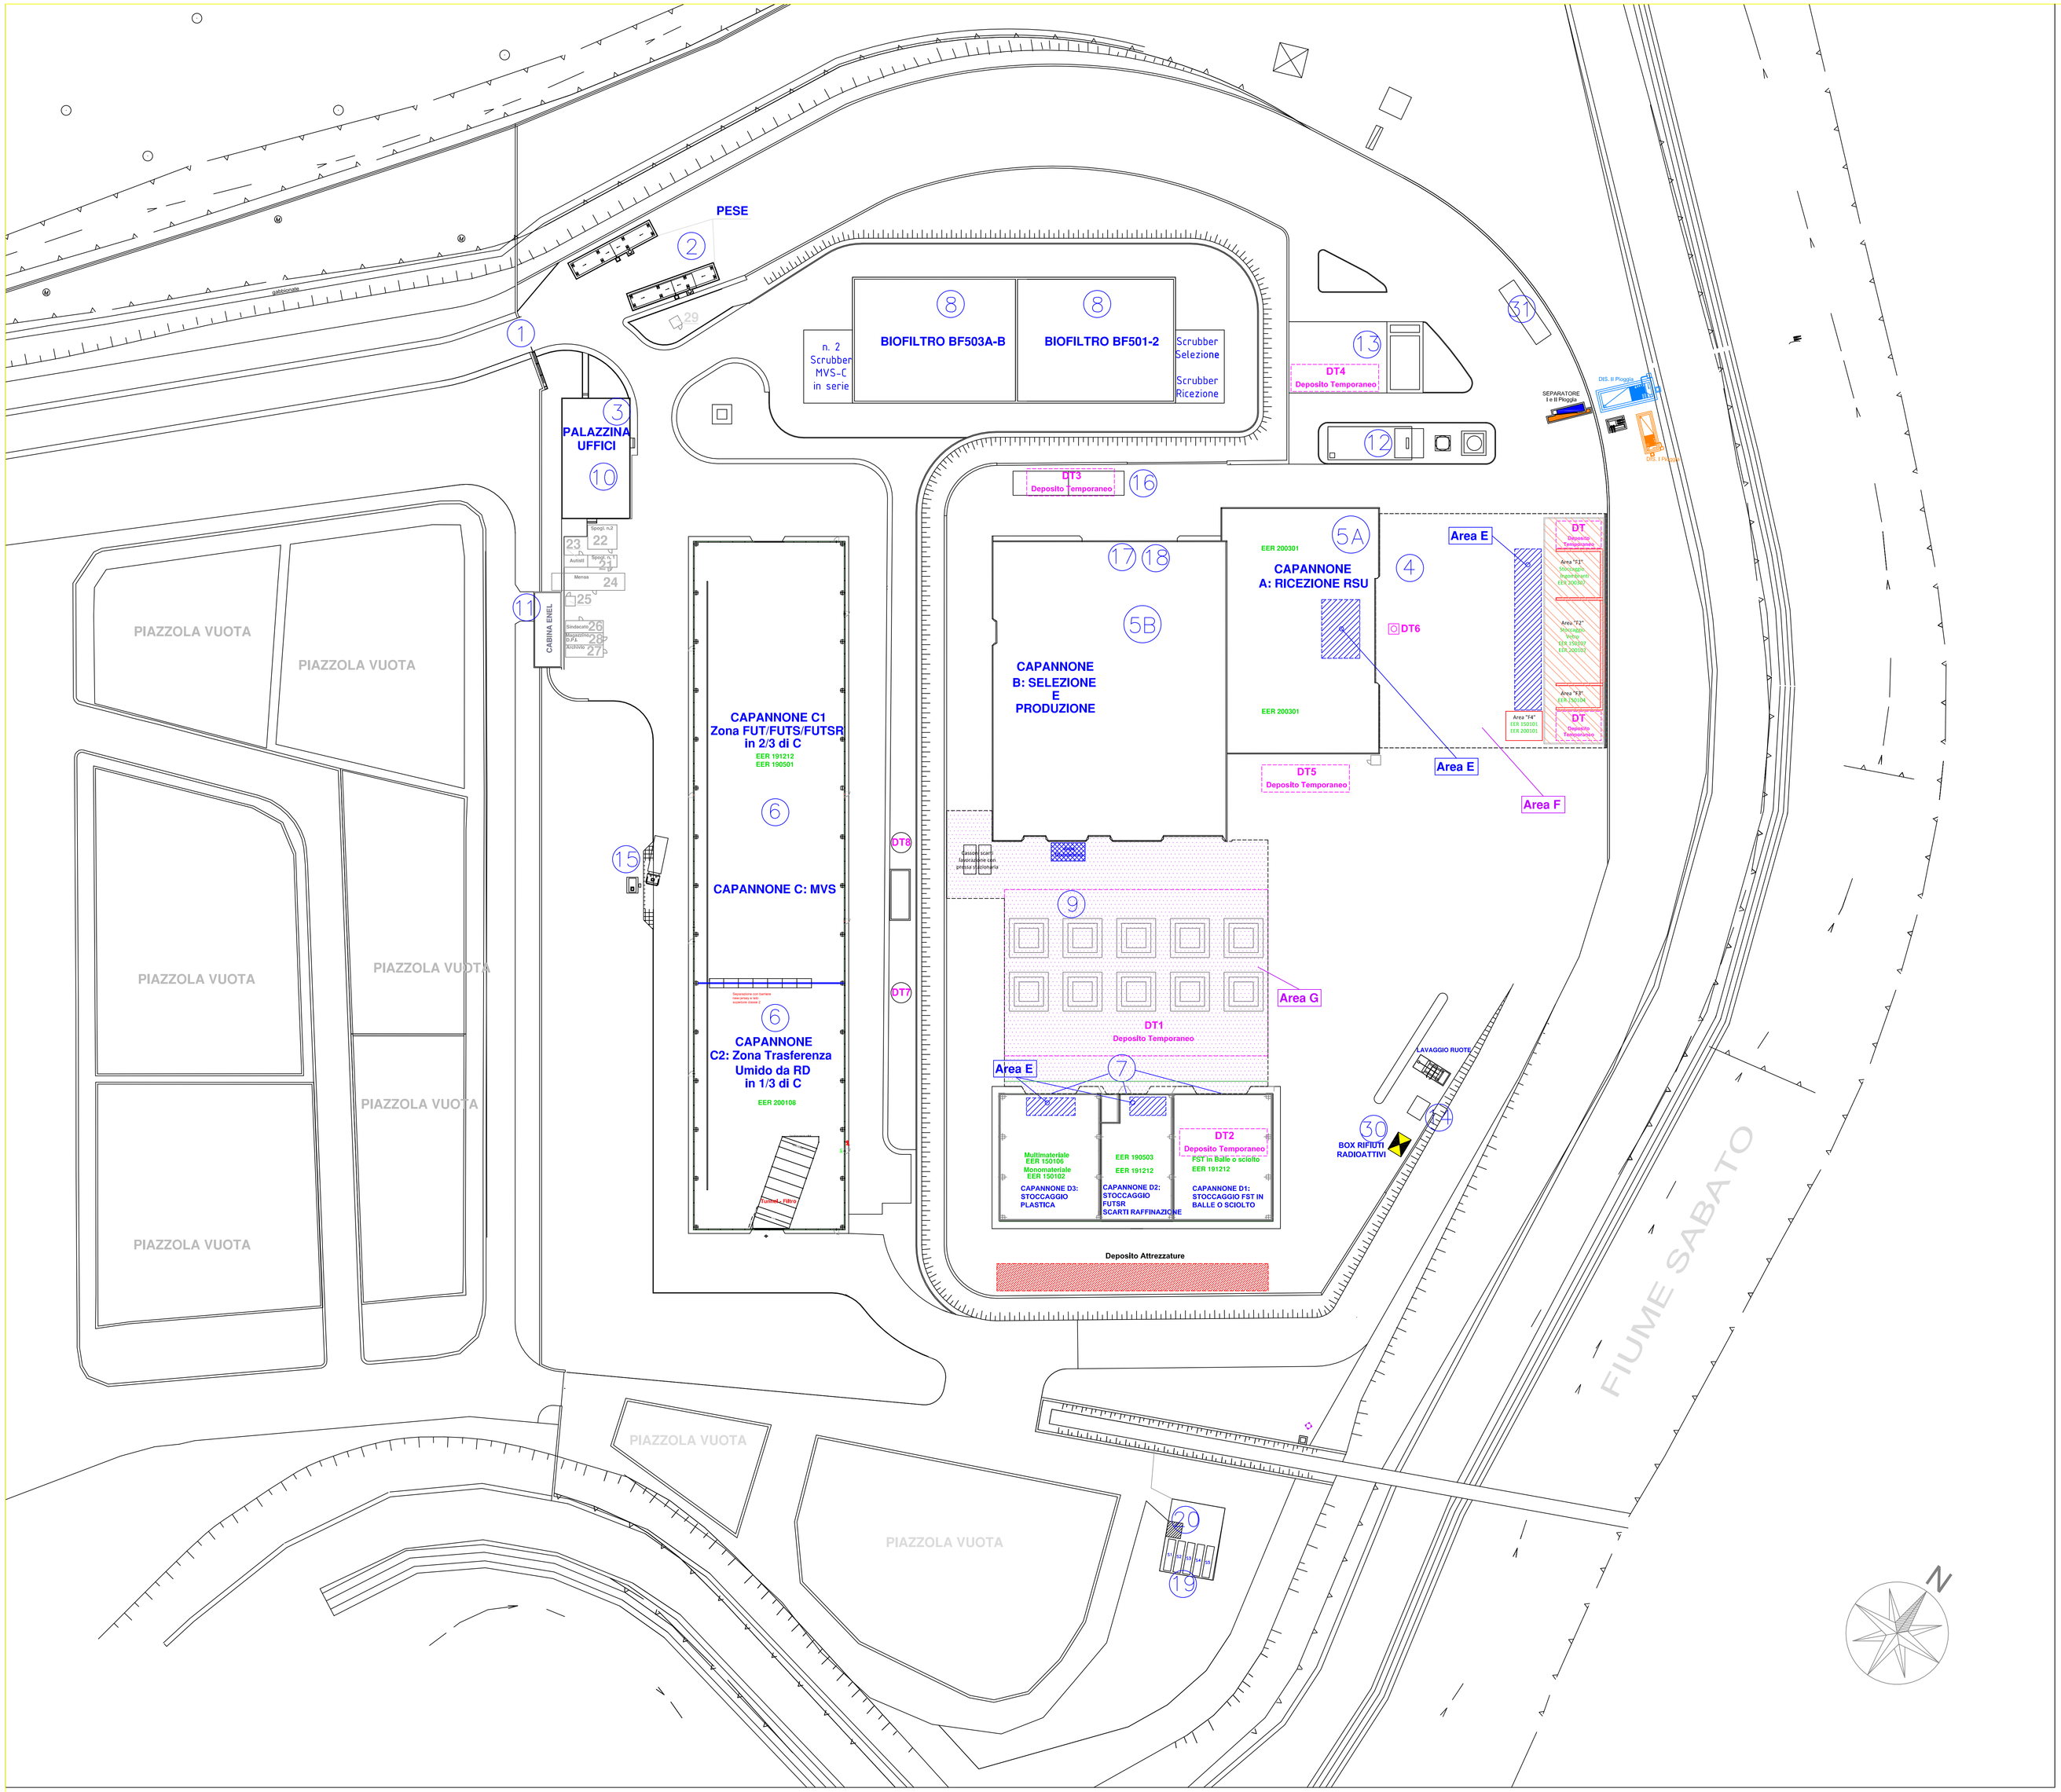

NUM.	DESCRIZIONE ATTIVITA'
1	INGRESSO AUTOMEZZI
2	PESE A PONTE
3	UFFICIO PESA
4	PIAZZALE IMPERMEABILIZZATO - AREA F
5A	CAPANNONE A: RICEZIONE RSU
5B	CAPANNONE B: SELEZIONE E PRODUZIONE
6	CAPANNONE MVS - C: C1 zona FUTS - C2 zona UMIDO da R.D.
7	CAPANNONE D: D1 PLASTICA - D2 FUTSR e scarti - D3 FST
8	BIOFILTRI
9	PIAZZALE IMPERMEABILIZZATO - AREA G
10	PALAZZINA UFFICI/SPOGLIATOI/BAGNI
11	CABINA ENEL (Arrivo Media Tensione)
12	STAZIONE ANTINCENDIO
13	IMPIANTO DI DEPURAZIONE CHIMICO FISICO
14	IMPIANTO DI DEPURAZIONE LAVAGGIO RUOTE
15	DISTRIBUTORE GASOLIO
16	DEPOSITO OLII
17	CABINA ELETTRICA DI TRASFORMAZIONE MT/BT
18	CABINA ELETTRICA DI TRASFORMAZIONE MT/BT
19	RISERVA IDRICA PIAZZOLE VUOTE
20	STAZIONE POMPAGGIO PIAZZOLE VUOTE
21	SPOGLIATOIO E DOCCE UOMINI 1
22	SPOGLIATOIO E DOCCE UOMINI 2
23	SPOGLIATOIO E DOCCE AUTISTI
24	MENSA
25	DISTRIBUTORE VIVANDE
26	SINDACATO/MAGAZZINO
27	ARCHIVIO
28	MAGAZZINO DPI
29	GUARDIANIA
30	BOX RIFIUTI RADIOATTIVI
31	SOSTA TEMPORANEA AUTOMEZZO CON RIFIUTI RADIOATTIVI DA CLASSIFICARE

AREA RIFIUTI IN QUARANTENA
Tipologia di deposito: In cassoni

Area E: Area conferimento rifiuti

Area F: Piazzola impermeabilizzata davanti alla ricezione

Area G: Piazzola impermeabilizzata tra capannone B e D

Area H: Deposito Attrezzature

LEGENDA DEPOSITI TEMPORANEI

DT: DEPOSITO TEMPORANEO #
EER 150110*: Taniche reagenti chimici
EER 160103: Pneumatici fuori uso
EER 160304: Fanghi vasche
EER 150203: Elementi filtranti
EER 170405: Ferro e acciaio manutenzioni
EER 190814: Fanghi chimici
EER 191202: Ferro dai deferizzatori
EER 191212: Ingombranti da cernita manuale
EER 200201: Sfalci di erba
ALTRI RIFIUTI PRODOTTI
Tipologia di deposito: In fusti/contenitori/big bag/cassoni

DT1: RIFIUTI PRODOTTI DA LAVORAZIONE #
EER 191212: FST

Tipologia di deposito: In balle filmate

DT2: RIFIUTI PRODOTTI DA LAVORAZIONE #
EER 191212: FST

Tipologia di deposito: In balle filmate, non filmate e sciolto

DT3: DEPOSITO TEMPORANEO #
EER 130113*: Olii idraulici
EER 130208*: Olii minerali esausti
EER 160107*: Filtri olio

Tipologia di deposito: In contenitore all'interno di container idoneo bacino di contenimento.

DT4: DEPOSITO TEMPORANEO #
EER 190814: Fanghi chimici

Tipologia di deposito: In cassoni

DT5: DEPOSITO TEMPORANEO #
EER 150202*: DPI manutenzione
EER 150203: Elementi filtranti
EER 161001*: Residui disoleatore
EER 160601*: Batterie al piombo
EER 161002: Acque spurghi pozzi
EER 200121*: Neon
EER 080317*: Toner
ALTRI RIFIUTI PRODOTTI

Tipologia di deposito: In fusti/contenitori/big bag all'interno di container/armadi idonei con bacino di contenimento.

DT6: DEPOSITO TEMPORANEO #
EER 190703: Percolato Capannone Ricezione

Tipologia di deposito: In serbatoio interrato.

DT7: DEPOSITO TEMPORANEO #
EER 190703: Percolato Capannone MVS Zona FUT

Tipologia di deposito: In serbatoio fuori terra.

DT8: DEPOSITO TEMPORANEO #
EER 190703: Percolato Capannone MVS Zona UMIDO

Tipologia di deposito: In serbatoio fuori terra.

#: i rifiuti indicati in tabella sono puramente indicativi e non esaustivi

Irpiniambiente s.p.a.

COMUNE DI AVELLINO
PROVINCIA DI AVELLINO

COMUNE: AVELLINO
PROVINCIA: AVELLINO
SEDE: VIA PIANODARDINE 82
CATASTO: F. 8, P.LLA 1259

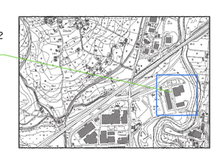

Domanda di Autorizzazione Integrale Ambientale per Riesame con Valenza di rinnovo dello STIR di Avellino sito in Via Pianodardine, 82 – 83100 - AVELLINO

ai sensi dell'art. 29 octies comma 3 e dell'art. 29 nonies comma 2 del D. Lgs 152/2006 e s.m.i.

Elaborato:
TAVOLA V
PLANIMETRIA GESTIONE RIFIUTI

Il Tecnico:
Ing. Vincenzo BIONDO

Consulente ADR e Ambientale:
Dott.Carmine BARBARISI

RUP:
Dott.ssa Patrizia PONTILLO

Avellino: 13 Aprile 2022