

Rif.	DENOMINAZIONE	DESCRIZIONE PUNTI DI CAMPIONAMENTO
▲ S00	Comptonatore S00 x analisi ACS (gestore collettore)	
▲ S01	Comptonatore S01 – Uscita Depuratore Chimico Fisico	
▲ S02	Comptonatore S02 – Acque uscite I Plooggio Dissolota	
▲ S03	Comptonatore S03 – Acque uscite II Plooggio Dissolota	
* Mi	Monitoraggio Odori (M1-M2-M3)	
■ Ri	Monitoraggio Acustico (R1-R2-R3-R4-R5-R6)	
■ CR	Controllo Rademetrico	
■ CR	Biofiltra a servizio degli scrubber S01 (Ricezione) e S02 (Selezione)	
■ CR	Biofiltra a servizio degli scrubber S04 e S03B (MNS)	
● Si	Biofiltra BF503A-B	
● Si	Pozzi Svalle (Smonte Svalle S1, S2, S3, S4, S5)	

GEOREFERENZIAZIONE POZZI SPA	
S1	14.8288 40.9428
S2	14.8310 40.9429
S3	14.8301 40.9446
S4	14.827 40.9429
S5	14.8305 40.9424
Smonte Svalle	14.8286 40.9434
	14.8310 40.9443

IRPINI ambiente

COMUNE DI AVELLINO

Comune Avellino  
Provincia Avellino  
CANTIERO F. S. VALLE 159

**Domanda di Autorizzazione Integrata Ambientale per Riesame con Valenza di rinnovo dello STIR di Avellino**  
**sito in Via Pianodardine, 82 – 83100 - AVELLINO**


Elaborato:  
TAVOLA N° Rev. 1  
PALMERIA CON PUNTI DI CAMPIONAMENTO

Il Tecnico:  
Ing. Vincenzo RICHINO


Consulente AIR & Ambientale:  
Dott. Carmine D'ALANISI

RUP:  
Dott. Patrizia PONTILLO

Avellino, Luglio 2022

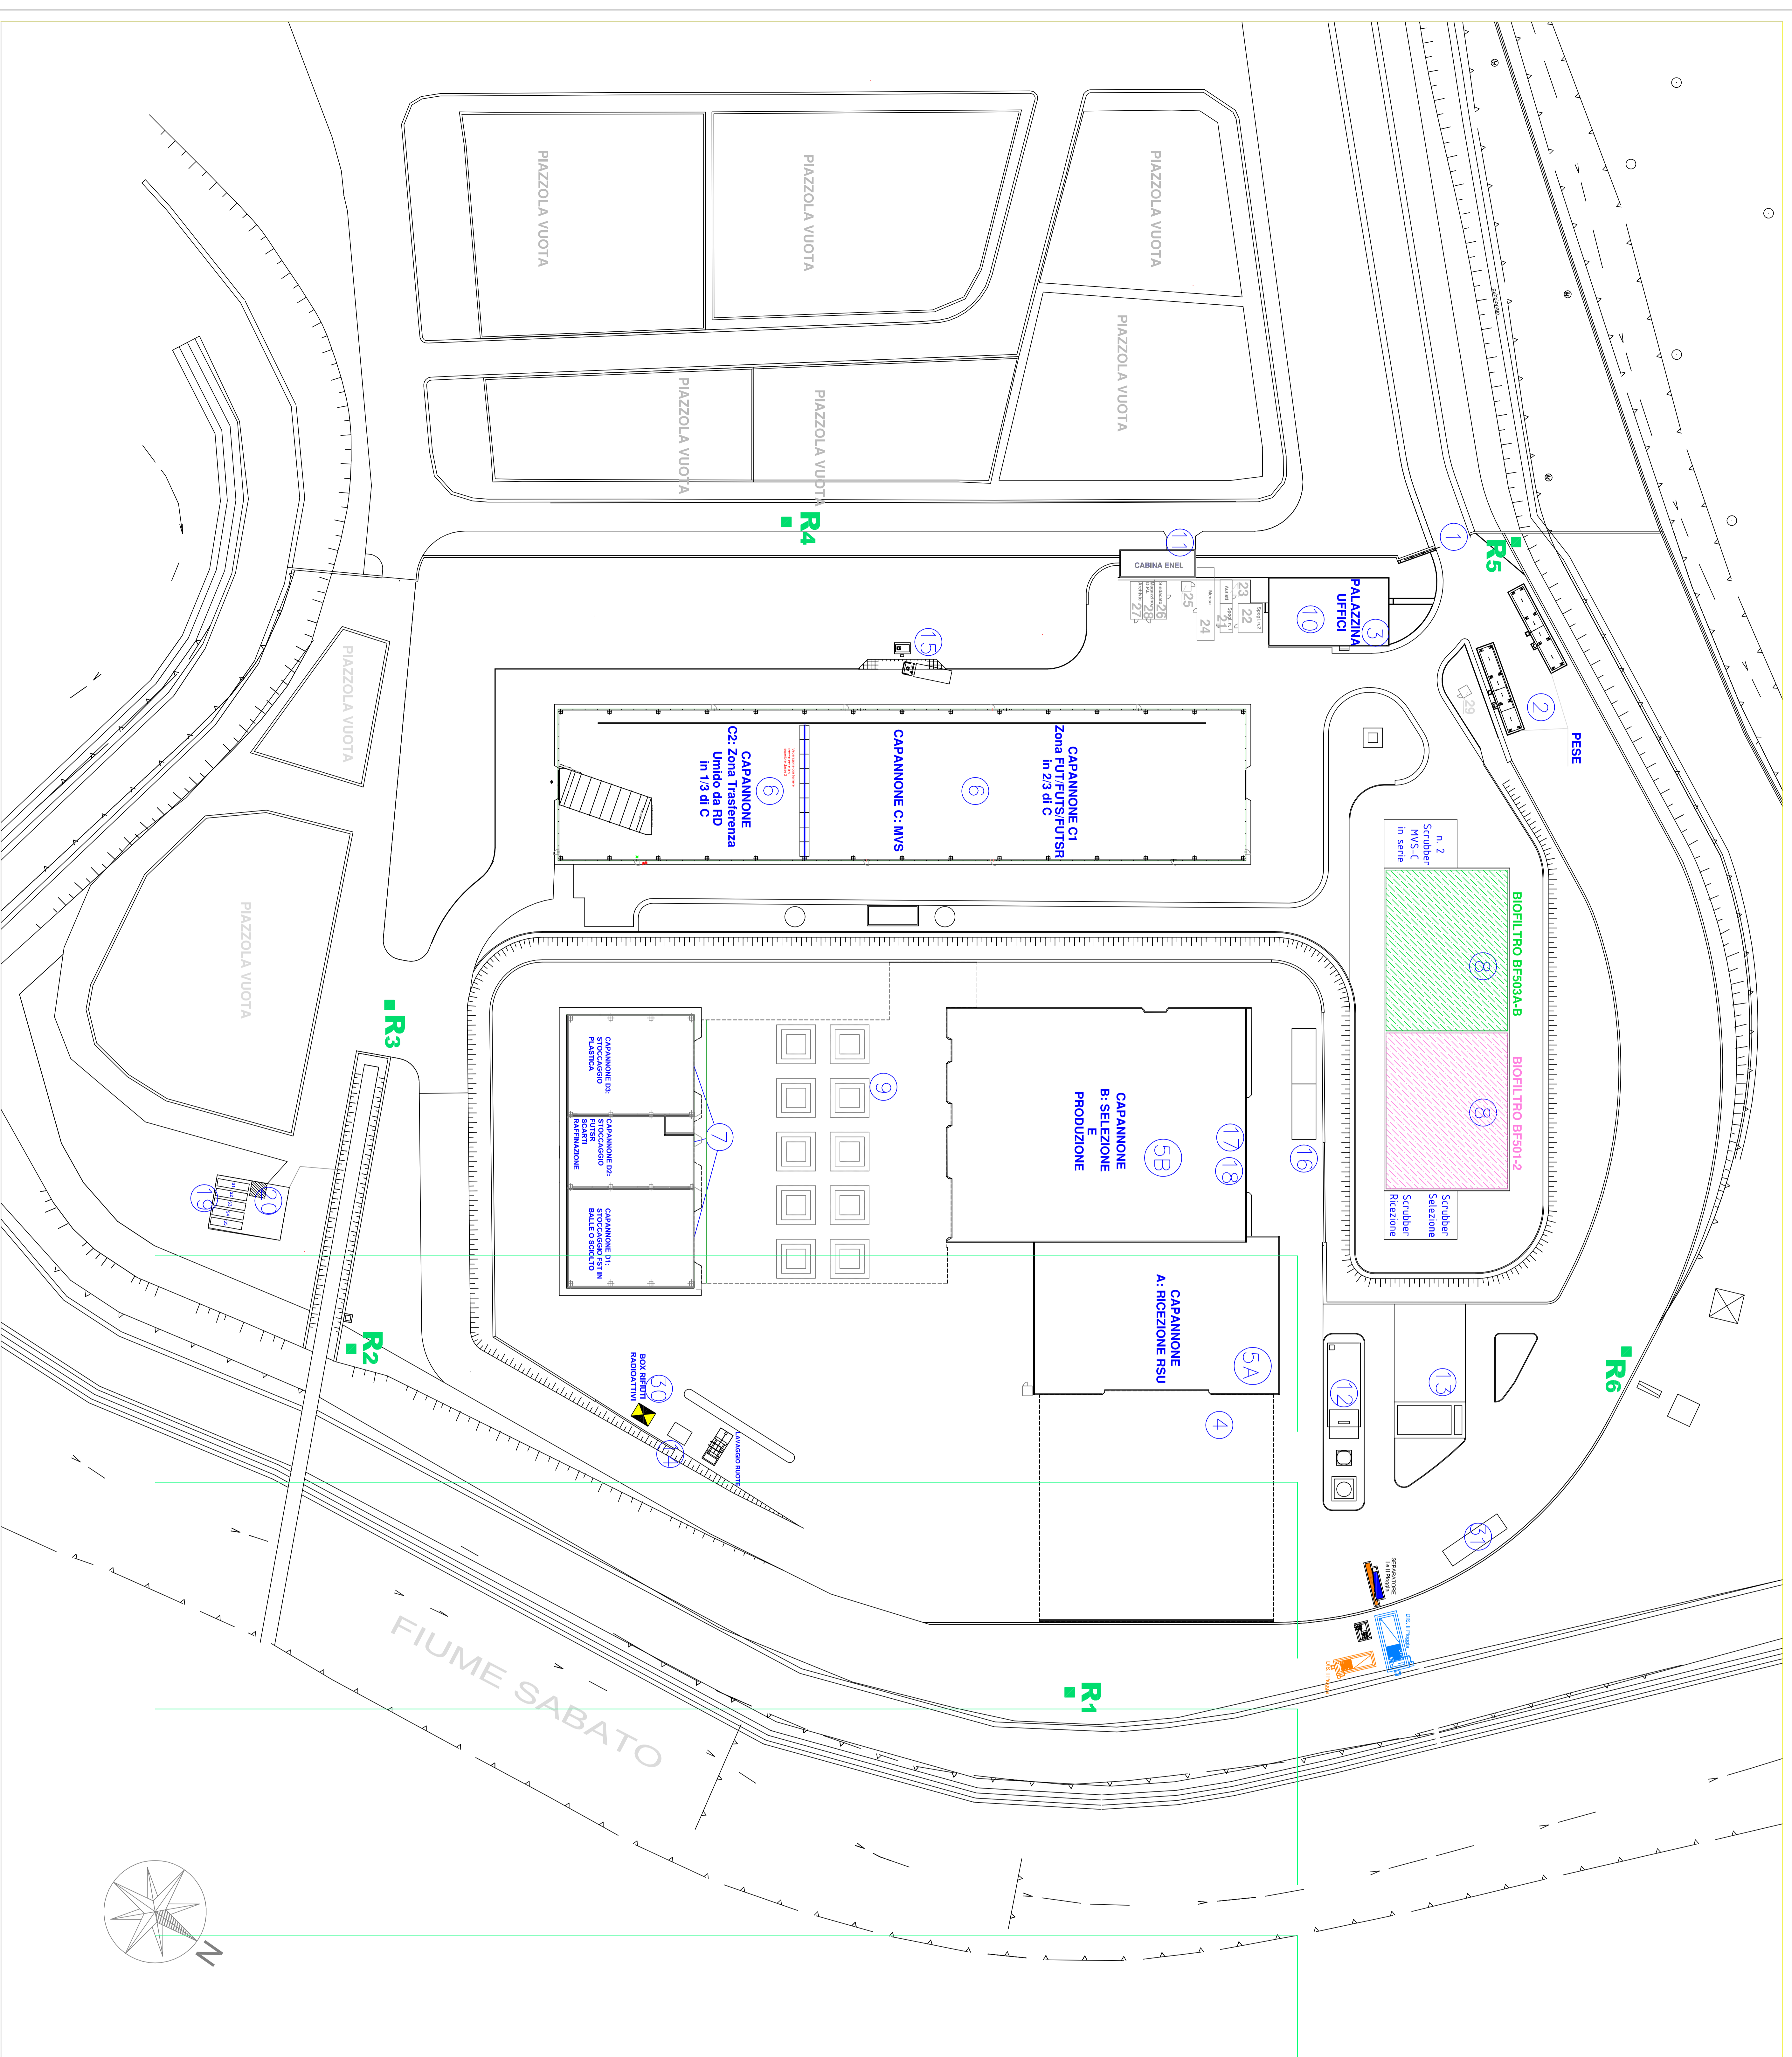

Rif.	DENOMINAZIONE	DESCRIZIONE PUNTI DI CAMPIONAMENTO
R1	Monitoraggio Acustico	R1-R2-R3-R4-R5-R6

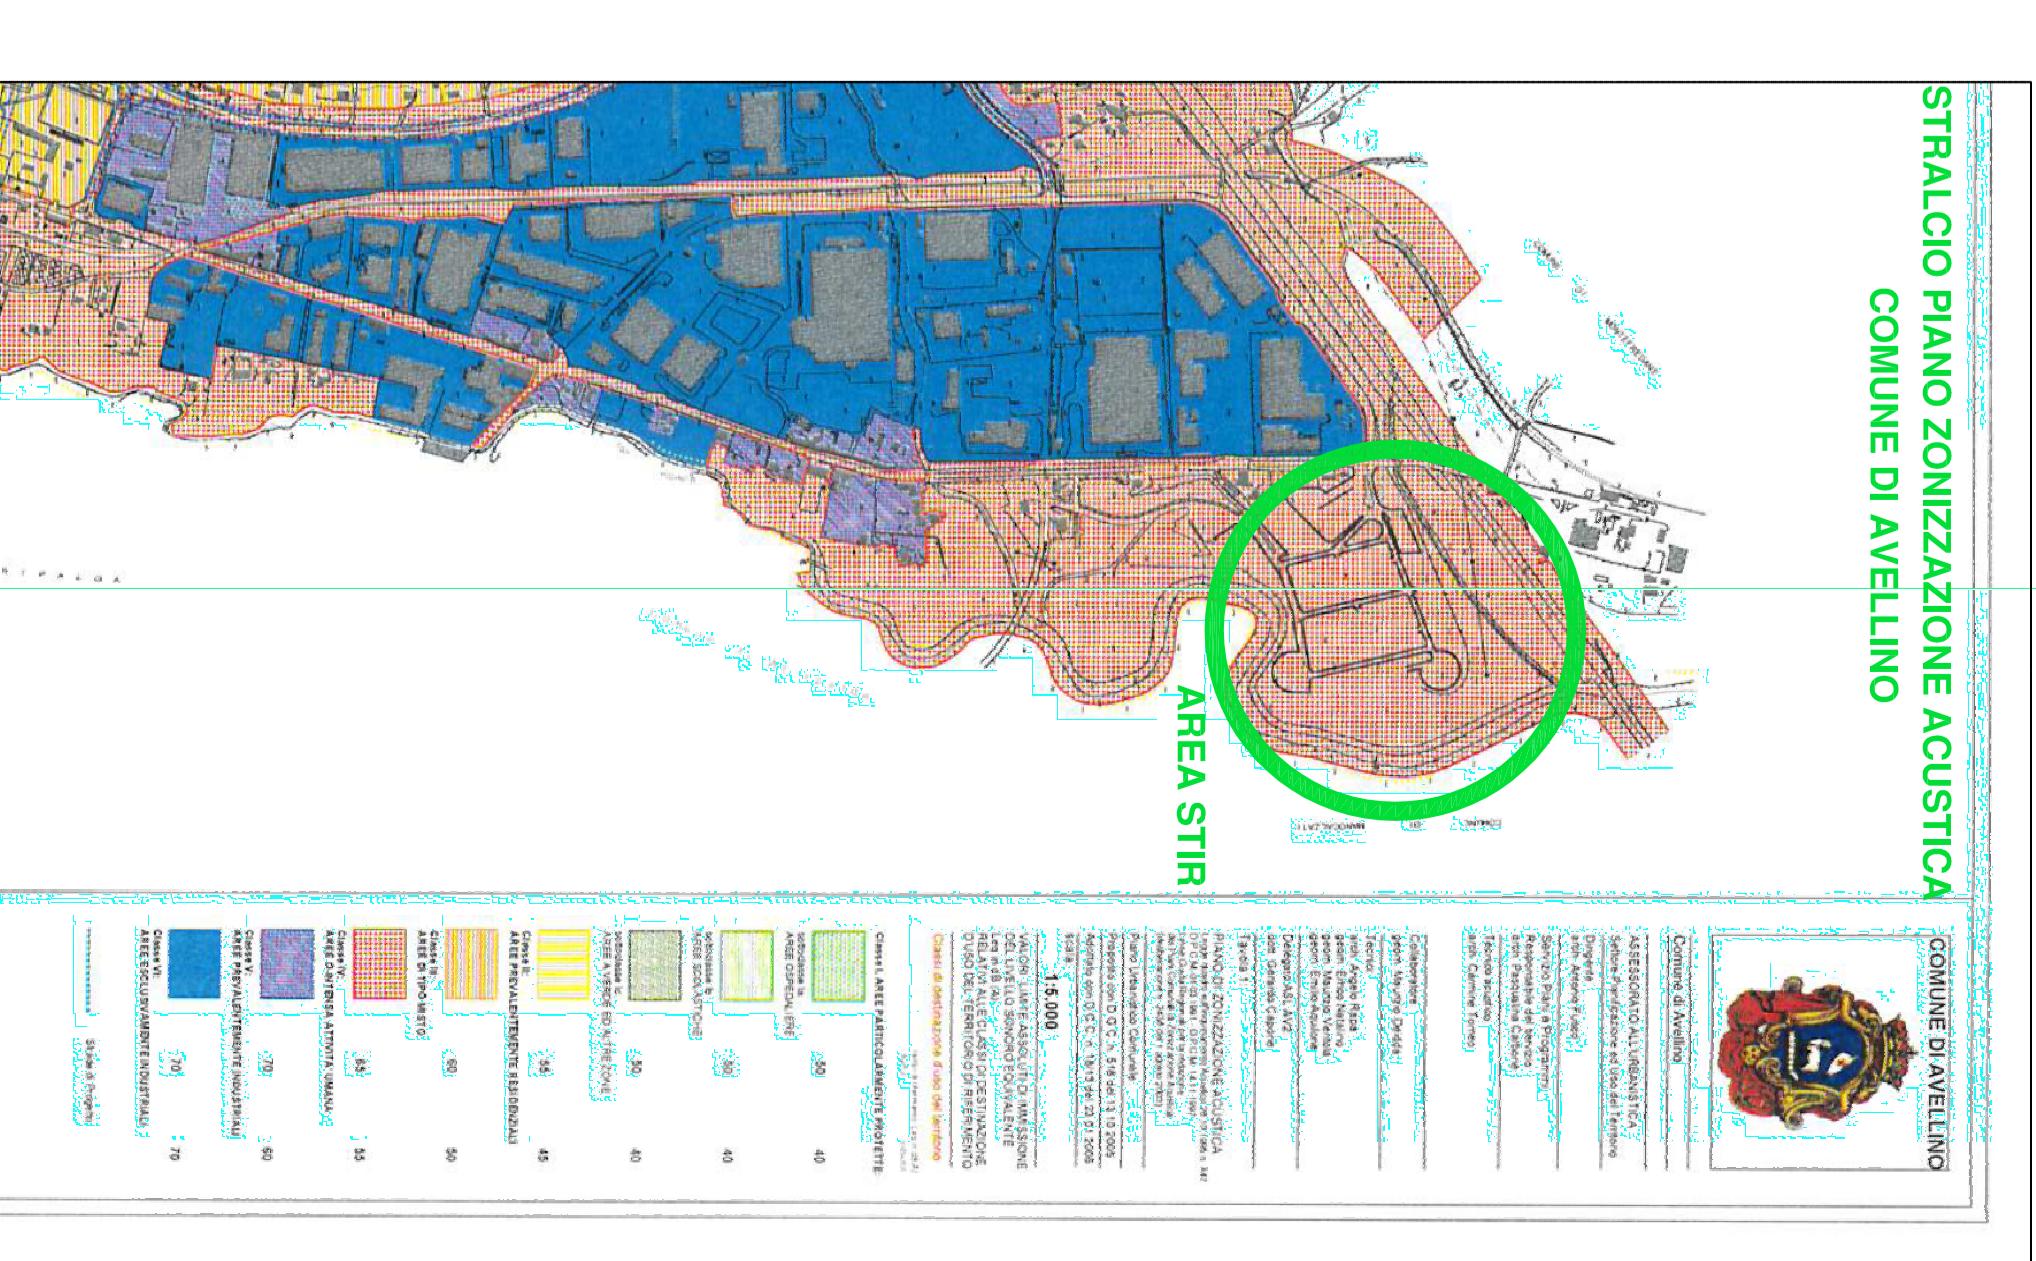

**Irpinia ambiente** s.p.a.

Comune: AVELLINO  
Sede: Via Passione 82  
CANTIERE: F.S. P.I.L.A. 829

Comune di AVELLINO  
MUNICIPIO DI AVELLINO

Il Tecnico  
Ing. Vincenzo TONDO

**Domanda di Autorizzazione Integrata Ambientale per Riesame con Valenza di rinnovo dello STIR di Avellino**

**sito in Via Pianodardine, 82 – 83100 - AVELLINO**

Elaborato: **TAVOLA 2**  
**PIANIMETRIA PUNTI MISURE ACUSTICHE E ZONIZZAZIONE**

Conduttore: ASB e Ambientale  
Dati: Carmine BARABISI

ASB  
Pavitta PONTILLO

Avellino, 13 Aprile 2022