



REGIONE CAMPANIA
Giunta Regionale della Campania
Dipartimento della Salute e delle Risorse Naturali
Direzione Generale per l'Ambiente e l'Ecosistema
Unità Operativa Dirigenziale
Autorizzazioni Ambientali e Rifiuti
CASERTA

AL SINDACO DEL COMUNE
 SESSA AURUNCA (CE)
 prot.sessaaurunca@asmepec.it

ALLA PROVINCIA DI CASERTA
 SETTORE ECOLOGIA , AMBIENTE
 E GESTIONE RIFIUTI
 settoreambiente.ecologia@pec.provincia.caserta.it
 protocollo@pec.provincia.caserta.it

ALL'ASL CE AMB.03 DISTR.14
 UOPC DI SESSA AURUNCA (CE)
 uopc.sessaaurunca@pec.aslcampania.it

ALL'ARPAC DIPARTIMENTO PROVINCIALE
 DI CASERTA
 arpac.dipartimentocaserta@pec.arpacampania.it

ALLA DITTA ESPOFER
 DI ESPOSITO VINCENZO & C. sas
 espofer@pec.it

REGIONE CAMPANIA

Prot. 2015. 0642148 28/09/2015 09,36

Mitt. : 520516 UOD Autorizzazioni ambientali ...

Dest. : SINDACO DEL COMUNE DI SESSA AURUNCA; PROVINCIA DI CASERTA ...
 ASL CE AMBITO 03 DISTRETTO 14 UOPC DI SESSA AURUNCA; ARPAC - DIPARTIME...
 Classifica : 5. Fascicolo : 22 del 2015



Oggetto: art. 208 Dlgs. 152/2006 e s.m.i. - DGRC n. 81 del 09/03/2015 - Istanza **ditta ESPOFER di Esposito Vincenzo & C. sas** per il rinnovo autorizzazione all'esercizio, rilasciata con Decreto Dirigenziale n. 148 del 29/04/2010 e Decreto Dirigenziale n. 289 del 04/10/2010, del Centro di raccolta e impianto di trattamento veicoli fuori uso ubicato nel Comune di Sessa Aurunca (CE) alla via Domiziana km 0,350. **Indizione e Convocazione Conferenza di Servizi, ai sensi dell'art 14 e seguenti della Legge 7 agosto 1990, n. 241 s.m.i. (con allegati).**

LA DIRIGENTE

Vista l'istanza presentata ai sensi dell'art. 208 del D.Lgs. 152/2006 dal legale rappresentante della ditta **ESPOFER di Esposito Vincenzo & C. sas**, pervenuta a mezzo PEC il 03/04/2015, acquisita al protocollo n. 0254419 del 14/04/2015, relativa alla richiesta di rinnovo dell'autorizzazione all'esercizio del Centro di raccolta e impianto di trattamento veicoli fuori uso ubicato nel Comune di Sessa Aurunca (CE) alla via Domitiana Km 0,350;

Visto il Decreto legislativo 152/2006;

Visto la DGRC n. 81 del 09/03/2015, pubblicata sul BURC n. 20 del 23 marzo 2015;

Vista la Legge n 241/90 e successive modifiche ed integrazioni;


INDICE E CONVOCA

la Conferenza di Servizi, ai sensi dell'art.14 e seguenti Legge 241/90 e s.m.i., per **mercoledì 21 ottobre 2015 alle ore 10,30** presso la **Regione Campania, U. O. D. Autorizzazioni Ambientali e Rifiuti Caserta Viale Carlo III° n. 153 "Ex C.I.A.P.I." San Nicola la Strada (CE), 1° piano - Sala Riunioni** - per l'esame dell'istanza relativa al rinnovo dell'autorizzazione del Centro di raccolta e impianto di trattamento di veicoli fuori uso ubicato in Sessa Aurunca (CE) alla via Domitiana Km 0,350, presentata dalla ditta in indirizzo, per procedere ad un contestuale esame degli interessi coinvolti in altri procedimenti amministrativi, con particolare riferimento a quelli svolti dal Comune ai sensi del D.P.R. 380/01 e del Regio Decreto n. 27/07/34 n. 1265, nonché al parere sugli scarichi di acque reflue in corpi idrici superficiali, ai sensi dell'art. 124 del D.Lgs. 152/2006, la cui competenza è stata trasferita dalla Provincia ai Comuni di riferimento, da inserire nell'atto di autorizzazione unica, ai sensi del D.Lgs. 152/2006.

Viale Carlo III° n. 153 "Ex C.I.A.P.I." - 81020 San Nicola la Strada (CE) Tel. 0823/554262 - Fax 0823/554250

PEC: dg05.uod16@pec.regione.campania.it

L'ufficio è aperto al pubblico nei seguenti giorni: lunedì e giovedì dalle 9,30 alle 13,00 - mercoledì dalle 14,30 alle 15,30

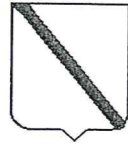

REGIONE CAMPANIA
Giunta Regionale della Campania
Dipartimento della Salute e delle Risorse Naturali
Direzione Generale per l'Ambiente e l'Ecosistema
Unità Operativa Dirigenziale
Autorizzazioni Ambientali e Rifiuti
CASERTA

REGIONE CAMPANIA

Prot. 2015. 0642148 28/09/2015 09,36

Mitt. : 520516 UOD Autorizzazioni ambientali ...

Dest. : SINDACO DEL COMUNE DI SESSA AURUNCA; PROVINCIA DI CASER...
 ASL CE ARBITO 03 DISTRETTO 14 UOPC DI SESSA AURUNCA; ARPAC - DIPARTIME...
 Classifica : 5. Fascicolo : 22 del 2015

La Conferenza di Servizi sarà presieduta dalla scrivente, in qualità di Dirigente della UOD.

Si rammenta che, ai sensi dell'art.14 ter commi 6 e 7 della Legge 241/90 e s m i., "Ogni Amministrazione convocata partecipa alla Conferenza di Servizi attraverso un unico rappresentante legittimato, dall'organo competente, ad esprimere in modo vincolante la volontà dell'Amministrazione su tutte le decisioni di competenza della stessa" e si considera acquisito l'assenso dell'Amministrazione il cui rappresentante (munito dell'apposita delega di rappresentanza dell'Amministrazione) non abbia espresso definitivamente la volontà dell'Amministrazione rappresentata. Nel caso in cui il rappresentante per la veste giuridica e per le funzioni assegnategli non necessita di tale delega, lo dichiarerò a verbale.

Per consentire ai Soggetti invitati di esprimersi in ordine alle rispettive competenze si allega, in copia, la documentazione inerente il procedimento depositata dalla Ditta richiedente

Una copia cartacea del progetto in parola è consultabile presso questa UOD, previa richiesta telefonica e accordi con la scrivente.

Qualora, per motivi diversi, non si potrà garantire la presenza di un proprio rappresentante, potrà essere inviato prima della data fissata per la Conferenza, il proprio parere o nulla osta, a mezzo fax al n. 0823.554250 o all'indirizzo di posta elettronica certificata dg05.uod16@pec.regione.campania.it

A tal proposito si rappresenta che, ai sensi dell'art. 14 quater comma 1 della Legge 241/90, "il dissenso di uno o più rappresentanti delle amministrazioni, ivi comprese quelle preposte alla tutela ambientale, paesaggistico - territoriale, del patrimonio storico - artistico, o alla tutela della salute e della pubblica incolumità, regolarmente convocate alla Conferenza di Servizi, a pena di inammissibilità, deve essere manifestato nella Conferenza di Servizi, deve essere congruamente motivato, non può riferirsi a questioni connesse che non costituiscono oggetto della Conferenza medesima e deve recare le specifiche indicazioni delle modifiche progettuali necessarie ai fini dell'assenso".

La ditta interessata potrà presenziare ai lavori, anche delegando o facendosi assistere da tecnico di fiducia.

La presente convocazione viene trasmessa al Comune di Sessa Aurunca anche ai fini della pubblicazione all'Albo Pretorio e sarà pubblicata sul sito web della Regione Campania (<http://stap-ecologia.regione.campania.it/stapecologia/>), al fine di rendere pubblica l'indizione della Conferenza di Servizi ai soggetti portatori di interessi pubblici o privati, individuali o collettivi, nonché portatori di interessi diffusi, costituiti in associazioni o comitati, cui possa derivare pregiudizio, secondo quanto previsto dalle normative vigenti.

La Dirigente
 dr.ssa Norma Naim



Allegato la

Alla Regione Campania
U.O.D. Autorizzazioni ambientali e Rifiuti
Settore Provinciale di Caserta
Via Arena, Centro Direzionale (San Benedetto)
81100 CASERTA
dg05.uod16@pec.regione.campania.it

REGIONE CAMPANIA

Prot. 2015. 0254419 14/04/2015 11,42

Mitt. ESPOFER SAS

Ric. 520516 UOD Autorizzazioni ambientali ...


Classifica : 5. Fascicolo : 34 del 2015



Oggetto: Art. 208 D.Lgs. 152/2006 e s.m.i. Autorizzazione Unica alla realizzazione e gestione di un impianto di smaltimento e/o recupero di rifiuti, ovvero Modifica e/o Rinnovo.

Il sottoscritto ESPOSITO VINCENZO nato a Sessa Aurunca (CE) il 02/05/1968 ed ivi residente alla via Frattelle n° 07 nella sua qualita' di leale rappresentante della societa' Espofer di Esposito Vincenzo & c. s.a.s. con sede legale in Sessa Aurunca (CE) alla Via Scanzati n° 19

Tel/Fax 0823 932929/932082
Codice fiscale/partita IVA 02130720614
Nr. Iscrizione REA 144111
Codice ATECO 38.32.10
Indirizzo PEC espofer@pec.it
Ubicazione Impianto: Comune di Sessa Aurunca (CE)
Provincia: CASERTA
Localita': Via Domiziana km 0,350 - 81037 Sessa Aurunca (CE)

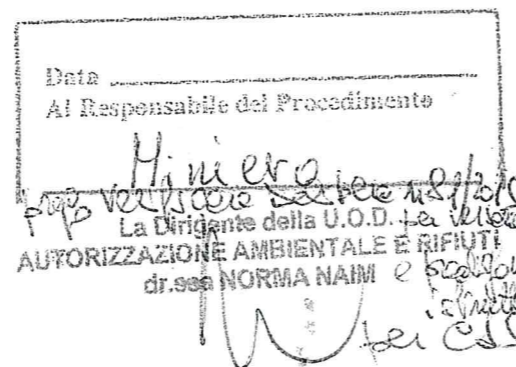

CHIEDE

ai sensi dell'art. 208 D.Lgs. 152/2006 e s.m.i il **RINNOVO** dell'autorizzazione di cui al D.D. n. 289 del 04.10.2010;

DICHIARA CHE

- l'impianto è soggetto alle procedure di valutazione di cui alla Parte II del D.Lgs. 152/2006 e ss.mm.ii. (Decreto Assessore Ambiente n° 23 del 16.01.2007);
- l'impianto **non** è soggetto all'Autorizzazione Integrata Ambientale (A.I.A.) di cui al Titolo III-bis del D.Lgs. 152/2006 e ss.mm.ii.;
- l'attività **rientra** tra quelle elencate al DPR 151/2011, per cui è **soggetta** ai controlli di prevenzione dei Vigili del Fuoco.

A tal uopo, allega alla presente, la documentazione prevista al punto 3.5 dell'Allegato 1 di cui alla Delibera G.R.C. n° 81 del 09.03.2015:

- Autocertificazione relativa all'iscrizione della ditta alla CCIAA e alla mancata sussistenza di una delle cause di sospensione, decadenza o divieto del Legale Rappresentante estesa ai familiari conviventi di maggiore età, ai sensi del D.Lgs. 159/2011;
- Autocertificazione, resa da tecnico abilitato, ai sensi dell'art. 15 della Legge n. 183 del 12.11.2011, del Certificato di destinazione urbanistica con specificazione degli eventuali vincoli insistenti sull'area ivi compresa l'appartenenza o meno alle aree a rischio idrogeologico perimetrate dalla competente Autorità di Bacino;
- Perizia asseverata di tecnico abilitato attestante la regolarità dei manufatti esistenti nell'impianto alle norme urbanistiche ed edilizie vigenti;
- dichiarazione asseverata di tecnico abilitato attestante la conformità dell'impianto al progetto approvato con atto autorizzativo D.D. n. 289 del 04.10.2010;
- ricevuta di pagamento delle spese istruttorie di € 300,00;
- copia garanzia finanziaria di cui alla parte V della Delibera G.R.C. n° 81 del 09.03.2015 stipulata in data 07/06/2010 con durata sino alla data del 31/05/2021 (originale in Vs possesso).

Inoltre, considerato che l'impianto non è adeguato alle prescrizioni di cui alla parte VII della Delibera G.R.C. n° 81 del 09.03.2015 (punto 7.3), si allega alla presente:

Relazione tecnica integrativa;

Planimetria dell'impianto con l'individuazione delle aree di stoccaggio dei veicoli non bonificati e quelli bonificati.

Tanto si doveva.

Sessa Aurunca (CE), lì 31/03/2015

TIMBRO e FIRMA



TRATTAMENTO DEI DATI PERSONALI

Ai sensi e per gli effetti di cui all'art. 13 del D.Lgs. 196/2003 dichiaro di essere informato che i dati personali raccolti saranno trattati, anche con strumenti informatici, esclusivamente nell'ambito del procedimento per il quale la presente dichiarazione viene resa e che al riguardo mi competono tutti i diritti previsti dall'art. 7 e ss. della medesima legge.

Titolare del trattamento dei dati è la Regione Campania; Responsabile del trattamento è il Dirigente pro tempore della U.O.D.

Esente dall'imposta di bollo ai sensi dell'art. 17 del Testo unico delle disposizioni legislative e regolamentari in materia di documentazione amministrativa.

Allegato 1.b iscr.

(iscrizione Camera di Commercio)

DICHIARAZIONE SOSTITUTIVA

Il sottoscritto ESPOSITO VINCENZO nato a Sessa Aurunca (CE) il 02/05/1968 ed ivi residente alla via Frattelle n° 07 a conoscenza che, ai sensi degli artt. 75 e 76 del D.P. R. n.445/2000, le dichiarazioni mendaci, la falsità in atti e l'uso di atti falsi sono puniti ai sensi del codice penale e delle leggi speciali in materia oltre che con la decadenza dai benefici eventualmente conseguiti.


A richiesta della Regione Campania - U.O.D. Autorizzazioni ambientali e Rifiuti per il seguente scopo: Rinnovo dell'autorizzazione di cui al D.D. n. 289 del 04.10.2010 ai sensi e per gli effetti di cui all'art. 46 del D.P.R. n.445/2000

CERTIFICA SOTTO LA PROPRIA PERSONALE RESPONSABILITÀ

- di essere nato a Sessa Aurunca (CE) il 02/05/1968
- di essere il legale rappresentante della Società sottoindicata:
- Denominazione Società "ESPOFER di ESPOSITO VINCENZO & C. sas"
- forma giuridica "Società in accomandita semplice"
- sede legale Via Scanzati, 19 - 81037 Sessa Aurunca (CE)
- codice fiscale/partita IVA 02130720614
- iscrizione al n. 02130720614 del Registro delle Imprese di Caserta tenuto dalla C.C.I.A.A. di Caserta dalla data del 19/02/1996
- Numero Repertorio Economico Amministrativo 144111
- durata Società 31/12/2020
- oggetto sociale "L'attività di commercio al minuto, all'ingrosso ed anche in forma ambulante di prodotti alimentari e non alimentari: nonché la raccolta, trasporto, cernita, trattamento e stoccaggio di tutte le tipologie di rifiuti, rifiuti riutilizzabili e di materie prime; autodemolizione, commercio all'ingrosso ed al dettaglio di cose usate, di rottami metallici, ferrosi e non, carta, plastica, vetro ed ogni altro tipo di materia prima e materia prima derivante dall'attività di cernita e trattamento dei rifiuti riutilizzabili".
- poteri da Statuto: socio accomandante nominato con atto del 19/05/1994 - durata in carica a tempo indeterminato.
- titolari di cariche o qualifiche (elenco dei soci se s.n.c.. componenti del Consiglio di Amministrazione se Società di capitali, soci accomandatari se s.a.s. e/o eventuali altri soggetti aventi poteri di firma e rappresentanza) cognome nome e carica ricoperta - ESEMPIO: socio contitolare (S.n.c.), socio accomandatario (S.a.s.), Amministratore Unico, Presidente, Vice Presidente, Amministratore Delegato, Amministratore-Consigliere (S.r.l. e S.p.a.):
 1. socio accomandatario: ESPOSITO VINCENZO
 2. socio accomandante: ESPOSITO ANTONIO
- che la predetta Ditta non si trova in stato di liquidazione o di fallimento e non ha presentato domanda di concordato.

Sessa Aurunca (CE), li 31/03/2015

IL DICHIARANTE

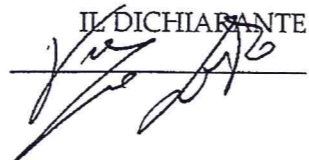

Ai sensi e per gli effetti di cui all'art. 47 del D.P.R. 28/12/2000 n. 445

DICHIARA SOTTO LA PROPRIA PERSONALE RESPONSABILITÀ


i dati anagrafici (cognome, nome, luogo e data di nascita) di tutti i titolari di cariche o qualifiche sopra certificati:

- ESPOSITO VINCENZO (socio accomandatario) nato a Sessa Aurunca (CE) il 02/05/1968
- ESPOSITO ANTONIO (socio accomandante) nato a Sessa Aurunca (CE) il 12/06/1966

Il sottoscritto dichiara inoltre di essere informato, ai sensi del D.Lgs.n.196/2003 (codice in materia di protezione di dati personali) che i dati personali raccolti saranno trattati, anche con strumenti informatici, esclusivamente nell'ambito del procedimento per il quale la presente dichiarazione viene resa.

Sessa Aurunca (CE), lì 31/03/2015

IL DICHIARANTE

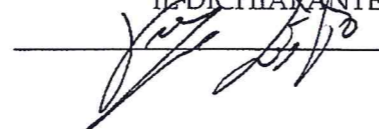

Ai sensi dell'art. 38, D.P.R. 445 del 28/12/2000 la dichiarazione sostitutiva dell'atto di notorietà sottoscritta dall'interessato in presenza del dipendente addetto ovvero sottoscritta e inviata unitamente a copia fotostatica non autenticata di un documento di identità del sottoscrittore, all'ufficio competente tramite un incaricato, a mezzo raccomandata e/o posta certificata (PEC)

Dichiarazione sostitutiva di certificazione

(D.P.R. n. 445 del 28.12.2000)

Il sottoscritto ESPOSITO VINCENZO nato a Sessa Aurunca (CE) il 02/05/1968 ed ivi residente alla via Frattelle n° 07 nella sua qualità di legale rappresentante della società Espofer di Esposito Vincenzo & c. s.a.s. con sede legale in Sessa Aurunca (CE) alla Via Scanzati n° 19

DICHIARA

che non sussistono nei propri confronti cause di divieto, di decadenza o di sospensione, previste dall'articolo 67² del D.lgs. 6 Settembre 2011 ti. 159 - Codice delle leggi antimafia e delle misure di prevenzione, nonché nuove disposizioni in materia di documentazione antimafia, a norma degli articoli 1 e 2 della legge 13.08.2010 n. 136 e successive modificazioni ed integrazioni.

Consapevole delle sanzioni penali in caso di dichiarazioni false e della conseguente decadenza dai benefici eventualmente conseguiti (ai sensi degli artt. 75 e 76 D.P.R. 445/2000) sotto la propria responsabilità


DICHIARA

ai sensi dell' art. 83, comma 3 del D.Lgs 159/2011 di avere i seguenti familiari conviventi di maggiore età **:

Cognome	Nome	Luogo e Data di Nascita	Rapporto Parentela
IORIO	ANTONELLA	Minturno (LT) 09/05/1969	moglie

Il sottoscritto dichiara inoltre di essere informato, ai sensi del D.Lgs. n. 196/2003 (codice in materia di protezione di dati personali) che i dati personali raccolti saranno trattati, anche con strumenti informatici, esclusivamente nell'ambito del procedimento per il quale la presente dichiarazione viene resa.

Sessa Aurunca (CE), li 31/03/2015

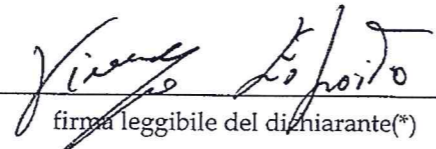
firma leggibile del dichiarante(*)

La presente dichiarazione non necessita dell'autenticazione della firma e sostituisce a tutti gli effetti le normali certificazioni richieste o destinate ad una pubblica amministrazione nonché ai gestori di pubblici servizi e ai privati che vi consentono. L'Amministrazione si riserva di effettuare controlli, anche a campione, sulla veridicità delle dichiarazioni (art. 71, comma 1, D.P.R. 445/2000).

In caso di dichiarazione falsa il cittadino sarà denunciato all'autorità giudiziaria.

(*) La dichiarazione sostitutiva va redatta da tutti i soggetti di cui all'art. 85 del D.lgs 159/2011.

(**) Per "familiari conviventi" si intendono "chiunque conviva" con i soggetti di cui all'art. 85 del D.Lgs 159/2011.

ADEGUAMENTO
IMPIANTO DI DEMOLIZIONE
PER IL TRATTAMENTO RECUPERO E STOCCAGGIO
DI VEICOLI FUORI USO


RELAZIONE TECNICA ILLUSTRATIVA

PROCEDURA RINNOVO AUTORIZZAZIONE
ART. 208D.LGS. 152/06 SMI

SOGGETTO PROPONENTE	ESPOFER DI ESPOSITO VINCENZO & C. S.A.S.
------------------------	--

AREA D'INTERVENTO	Via Domiziana Km 0,350 81037- SESSA AURUNCA (CE)
----------------------	---


Caserta, li 31.03.2015

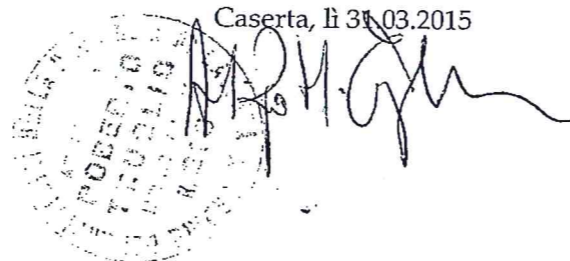


PREMESSA

La presente relazione, redatta dall'Arch. Roberto Truglio, ha lo scopo di illustrare l'adeguamento dell'impianto di autodemolizione della Esposer di Esposito Vincenzo e c. sas alle aree di stoccaggio degli autoveicoli fuori uso non trattati (CER 160104*) e di stoccaggio degli stessi bonificati e quindi identificati con CER 160106, così come prescritto dalla novella Delibera G.R. n° 81 del 09.03.2015 che regolamenta le "procedure amministrative per il rilasciodell'autorizzazione unica per gli impianti di smaltimento e recupero dirifiuti di cui all'art. 208 e segg." In Regione Campania.

La presente relazione tecnica è da intendersi ad integrazione delle precedenti presentate e già in possesso dell'Amministrazione Regione Campania.

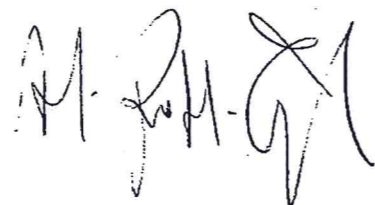

Handwritten signature of Roberto Truglio.

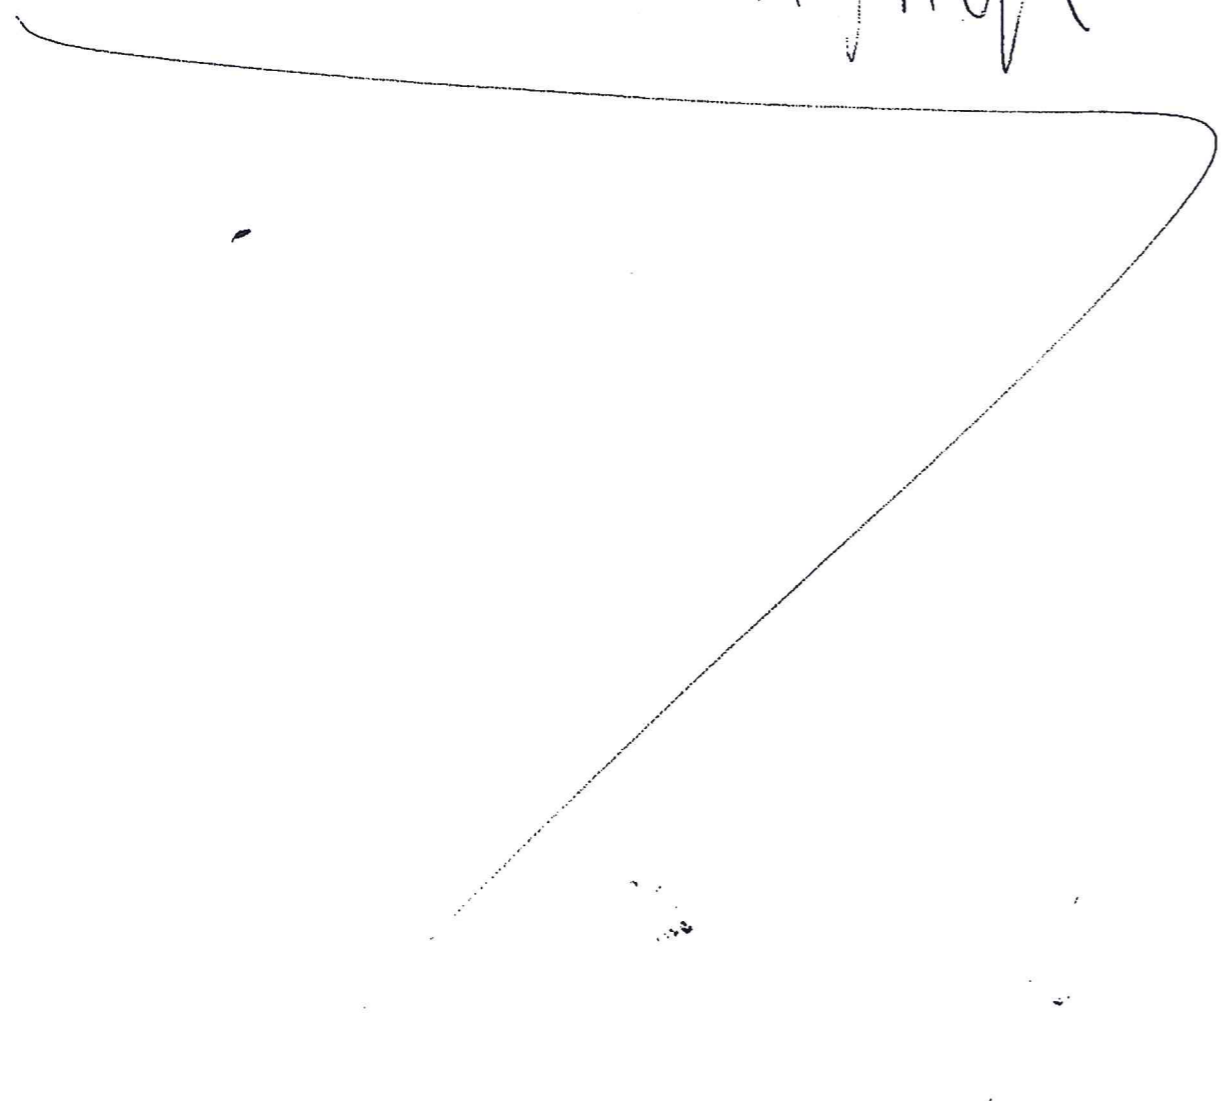

L'impianto in oggetto, è localizzato in area distante dal centro abitato di Sessa Aurunca (CE) ed è individuato al catasto dello stesso Comune al foglio 95 particella 5514 sub 2.

DESCRIZIONE IMPIANTO

L'impianto, come da planimetria allegata, è provvisto di una palazzina uffici e servizi, di impianto di pesatura e di capannone adibito allo smontaggio dei veicoli ed al deposito di materie prime e ricambi auto usati.

Tutta la superficie dell'impianto è pavimentata in cemento armato trattato sovrapposto a due strati di "tessuto non tessuto" ai quali è interposta una geomembrana in HDPE per 9.500 mq c.a.

La DGRC n. 81 del 06/03/12 in riferimento alle modalità di stoccaggio degli autoveicoli, riporta:

"quantità massima stoccabile di veicoli prima del trattamento, che può essere di una unità (M1, N1) per ogni 8 mq. di superficie disponibile per il "settore conferimento e stoccaggio del veicolo fuori uso prima del trattamento" e di una unità (M1, N1) per ogni 8 mq. di superficie disponibile per il "settore dei veicoli trattati; in quest'ultimo caso la sopraelevazione massima può essere di tre carcasse."

Alla luce della detta Delibera, si deve necessariamente aggiornare la potenzialità dell'impianto:

I. settore dei veicoli fuori uso 160104*: m²2.000

mq 2.000 : 8 = 250 autoveicoli fuori uso

II. settore dei veicoli bonificati: m²2.000


mq 2.000 : 8 = 250 autoveicoli fuori uso

Per le restanti aree e le modalità di gestione dei rifiuti non sono apportate alcuna modifica se non la mera dislocazione delle aree in virtù del richiesto adeguamento alla predetta Delibera Regionale.

Si allega planimetria dell'impianto, ove sono riportate le citate aree.

Caserta 30.03.2015

IL TECNICO

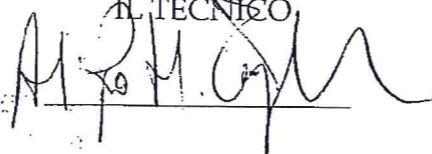

**PERIZIA ASSEVERATA SULLA CONFORMITÀ
DELL'IMPIANTO AL PROGETTO APPROVATO**

A seguito di incarico ricevuto in data 12 marzo 2015 dal Sig. Esposito Vincenzo in qualità di rappresentante legale della società Espofer di Esposito Vincenzo & C. S.a.s. con sede legale e dell'impianto di autodemolizione in Sessa Aurunca (CE) alla Via Domiziana km 0,350, al fine di accertare la conformità dell'impianto di autodemolizione (Centro di raccolta di autoveicoli fuori uso) al progetto approvato dalla Regione Campania con Decreto Dirigenziale n. 148 del 29.04.2010, il sottoscritto dott. arch. Truglio Roberto, nato a Sessa Aurunca il 1/11/1957 – C.F. TRG RRT 57S01 I676L - con studio in Sessa Aurunca (CE) loc. Combra , iscritto all'Ordine degli Architetti della Provincia di Caserta al n. 216, ha redatto la seguente perizia tecnica.

L'impianto in oggetto si trova localizzato in area periferica del Comune di Sessa Aurunca (CE) alla Via Domiziana km 0,350 in zona extraurbana e si estende su una superficie altimetricamente pianeggiante di circa 10.700 mq., individuata catastalmente al foglio n° 95 particella n° 5514 sub.2, dello stesso Comune di Sessa Aurunca (CE).

Pertanto:

- visto lo stato attuale dell'impianto di autodemolizione della Espofer di Esposito Vincenzo & C. S.a.s. sito in Sessa Aurunca (CE) alla Via Domiziana km 0,350;
- visti gli elaborati tecnici dell'impianto approvati dalla Regione Campania con Decreto Dirigenziale n° 148 del 29.04.2010;

assevera

ai sensi e per gli effetti dell'art. 38 del D.P.R. n. 445 del 28.12.2000, allegando all'uopo, copia fotostatica del proprio documento d'identità, che le strutture edili, gli impianti tecnologici, le aree interessate dalla gestione dei rifiuti nonché il loro posizionamento, rispettano quanto descritto nel progetto approvato con Decreto Dirigenziale n° 148 del 29.04.2010 e ne assevera la conformità.

Tanto ad espletamento dell'incarico ricevuto.

Sessa Aurunca (CE), li 19/3/2015

(dott. arch. Truglio Roberto)



**PERIZIA ASSEVERATA SULLA DESTINAZIONE
URBANISTICA E SUI VINCOLI INSISTENTI
SULL'AREA DELL'IMPIANTO DI AUTODEMOLIZIONE**

A seguito di incarico ricevuto in data 12 marzo 2015 dal Sig. Esposito Vincenzo in qualità di rappresentante legale della società Esपोfer di Esposito Vincenzo & C. S.a.s. con sede legale e dell'impianto di autodemolizione in Sessa Aurunca (CE) alla Via Domiziana km 0,350, al fine di accertare la destinazione urbanistica dell'area di sedime del detto "Centro di raccolta di veicoli fuori uso" nonché di accertare che l'area ricade in qualsiasi perimetrazione soggetta a vincoli ambientali, paesaggistici, etc, il sottoscritto dott. arch. Truglio Roberto, nato a Sessa Aurunca il 1/11/1957 – C.F. TRG RRT 57S01 I676L - con studio in Sessa Aurunca (CE) loc. Combra , iscritto all'Ordine degli Architetti della Provincia di Caserta al n. 216, ha redatto la seguente perizia tecnica.

Pertanto:

- visto che l'impianto in oggetto si trova localizzato in area periferica del Comune di Sessa Aurunca (CE) alla Via Domiziana km 0,350 e si estende su un'area individuata catastalmente al foglio n° 95 . particella n° 5414 sub.2 dello stesso Comune di Sessa Aurunca (CE);
- visto lo strumento urbanistico – P di F. (Programma di Fabbricazione) vigente del Comune di Sessa Aurunca approvato in data 12/4/1972 con Decreto del Presidente della Regione Campania n.10 Bis;
- visti gli elaborati tecnici dei vincoli e delle prescrizioni territoriali, ambientali, paesaggistiche, etc..;


assevera

ai sensi e per gli effetti dell'art. 38 del D.P.R. n. 445 del 28.12.2000, allegando all'uopo, copia fotostatica del proprio documento d'identità, che l'area di sedime dell'impianto di autodemolizione (Centro di raccolta di veicoli fuori uso)" della società Esपोfer di Esposito Vincenzo & C. S.a.s. urbanisticamente ricade in zona classificata Industriale e che la stessa non ricade in nessuna perimetrazione soggetta a vincoli ambientali, paesaggistici, o altro.

Tanto ad espletamento dell'incarico ricevuto.

Sessa Aurunca (CE), li 18/3/2015

(dott. arch. Truglio Roberto)

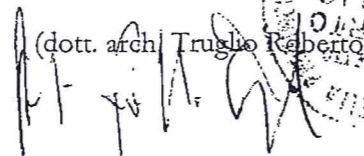

**PERIZIA GIURATA SULLA REGOLARITÀ DEI MANUFATTI
ESISTENTI ALLE NORME URBANISTICHE ED EDILIZIE**

A seguito di incarico ricevuto in data 12.03.2015 dal Sig. Esposito Vincenzo nella qualità di rappresentante legale della ditta Espofer di Esposito Vincenzo & C. S.a.s. con sede legale e dell'impianto di autodemolizione in Sessa Aurunca (CE) alla Via Domiziana km 0,350; al fine di accertare la regolarità dei manufatti che insistono sull'impianto alle norme urbanistiche ed edilizie vigenti del medesimo comune, il sottoscritto dott. arch. Truglio Roberto, nato a Sessa Aurunca il 1/11/1957 – C.F. TRG RRT 57S01 I676L - con studio in Sessa Aurunca (CE) loc. Combra , iscritto all'Ordine degli Architetti della Provincia di Caserta al n. 216, ha redatto la seguente perizia tecnica.

pertanto:


- visti i manufatti esistenti sull'impianto di autodemolizione della Espofer di Esposito Vincenzo & C. S.a.s. sito in Sessa Aurunca (CE) alla Via Domiziana km 0,350;
- visto il Permesso di Costruire n.31 del 28 aprile 2010 ed i correlati allegati elaborati tecnici;
- vista la destinazione urbanistica dell'area di sedime dell'impianto di autodemolizione: secondo il P di F (Piano di Fabbricazione) vigente del Comune di Sessa Aurunca approvato in data 12/4/1972 con Decreto del Presidente della Regione Campania n.10 bis;

attesta la regolarità dei manufatti esistenti sull'impianto alle norme urbanistiche ed edilizie vigenti del Comune di Sessa Aurunca (CE).

Tanto ad espletamento dell'incarico ricevuto.

Sessa Aurunca (CE), li 19/3/2015

(dott. arch. Roberto Truglio)

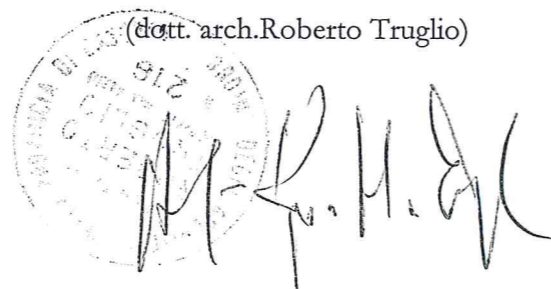

UFFICIO DEL GIUDICE DI PACE DI TEANO.....

Reg.Cron. N° 179 /2015

VERBALE DI ASSEVERAZIONE PERIZIA

OGGI 19 Marzo NELLA CANCELLERIA DELL'UFFICIO DEL GIUDICE DI PACE DI TEANO....., AVANTI AL SOTTOSCRITTO CANCELLIERE SI È PRESENTATO: l'arch. Roberto Truglio nato a Sessa Aurunca il 1/11/1957 ed ivi residente in loc. Combra snc, iscritto all'Ordine degli Architetti della Provincia di Caserta al n. 216 ED HA CHIESTO DI GIURARE LA PERIZIA CHE PRECEDE, NELL'INTERESSE DELLA SOCIETÀ **ESPOFER DI ESPOSITO VINCENZO & C. S.A.S.**

AL CHE EGLI VI ADEMPIE RIPETENDO LA FORMULA SEGUENTE:

“GIURO DI AVERE BENE E FEDELMENTE PROCEDUTO ALLE OPERAZIONI AFFIDATEMI AL SOLO SCOPO DI FAR AL GIUDICE LA VERITÀ”

DEL CHE IL PRESENTE VERBALE.

L.C.S.

IL PERITO

arch. Roberto Truglio



[Handwritten signature of Roberto Truglio]

IL CANCELLIERE

IL CANCELLIERE
Dott. Carl Rossi



[Handwritten signature of Carl Rossi]



COMUNE DI SESSA AURUNCA
PROV. CASERTA

*CENTRO DI RACCOLTA E IMPIANTO DI TRATTAMENTO VEICOLI A MOTORE,
RIMORCHI E SIMILI FUORI USO.*

ADEGUAMENTO AREE STOCCAGGIO DI VEICOLI BONIFICATI E NON

UBICAZIONE: VIA DOMITIANA KM. 0,350 - Zona Industriale



DITTA COMMITTENTE: ESPOFER S.a.s. Amm. Esposito Vincenzo

ARCH. ROBERTO TRUGLIO

STUDIO TECNICO DI ARCHITETTURA

VIA FERONI 1 - 81037 CARANO DI SESSA AURUNCA (CE) - TEL. FAX 0823/701452

OGGETTO

RAPPORTO

DATA

TAVOLA


Layout aree di lavorazione

1:500

APRILE
2015

UNICA

LAYOUT AREE DI LAVORAZIONE
Scala 1:500

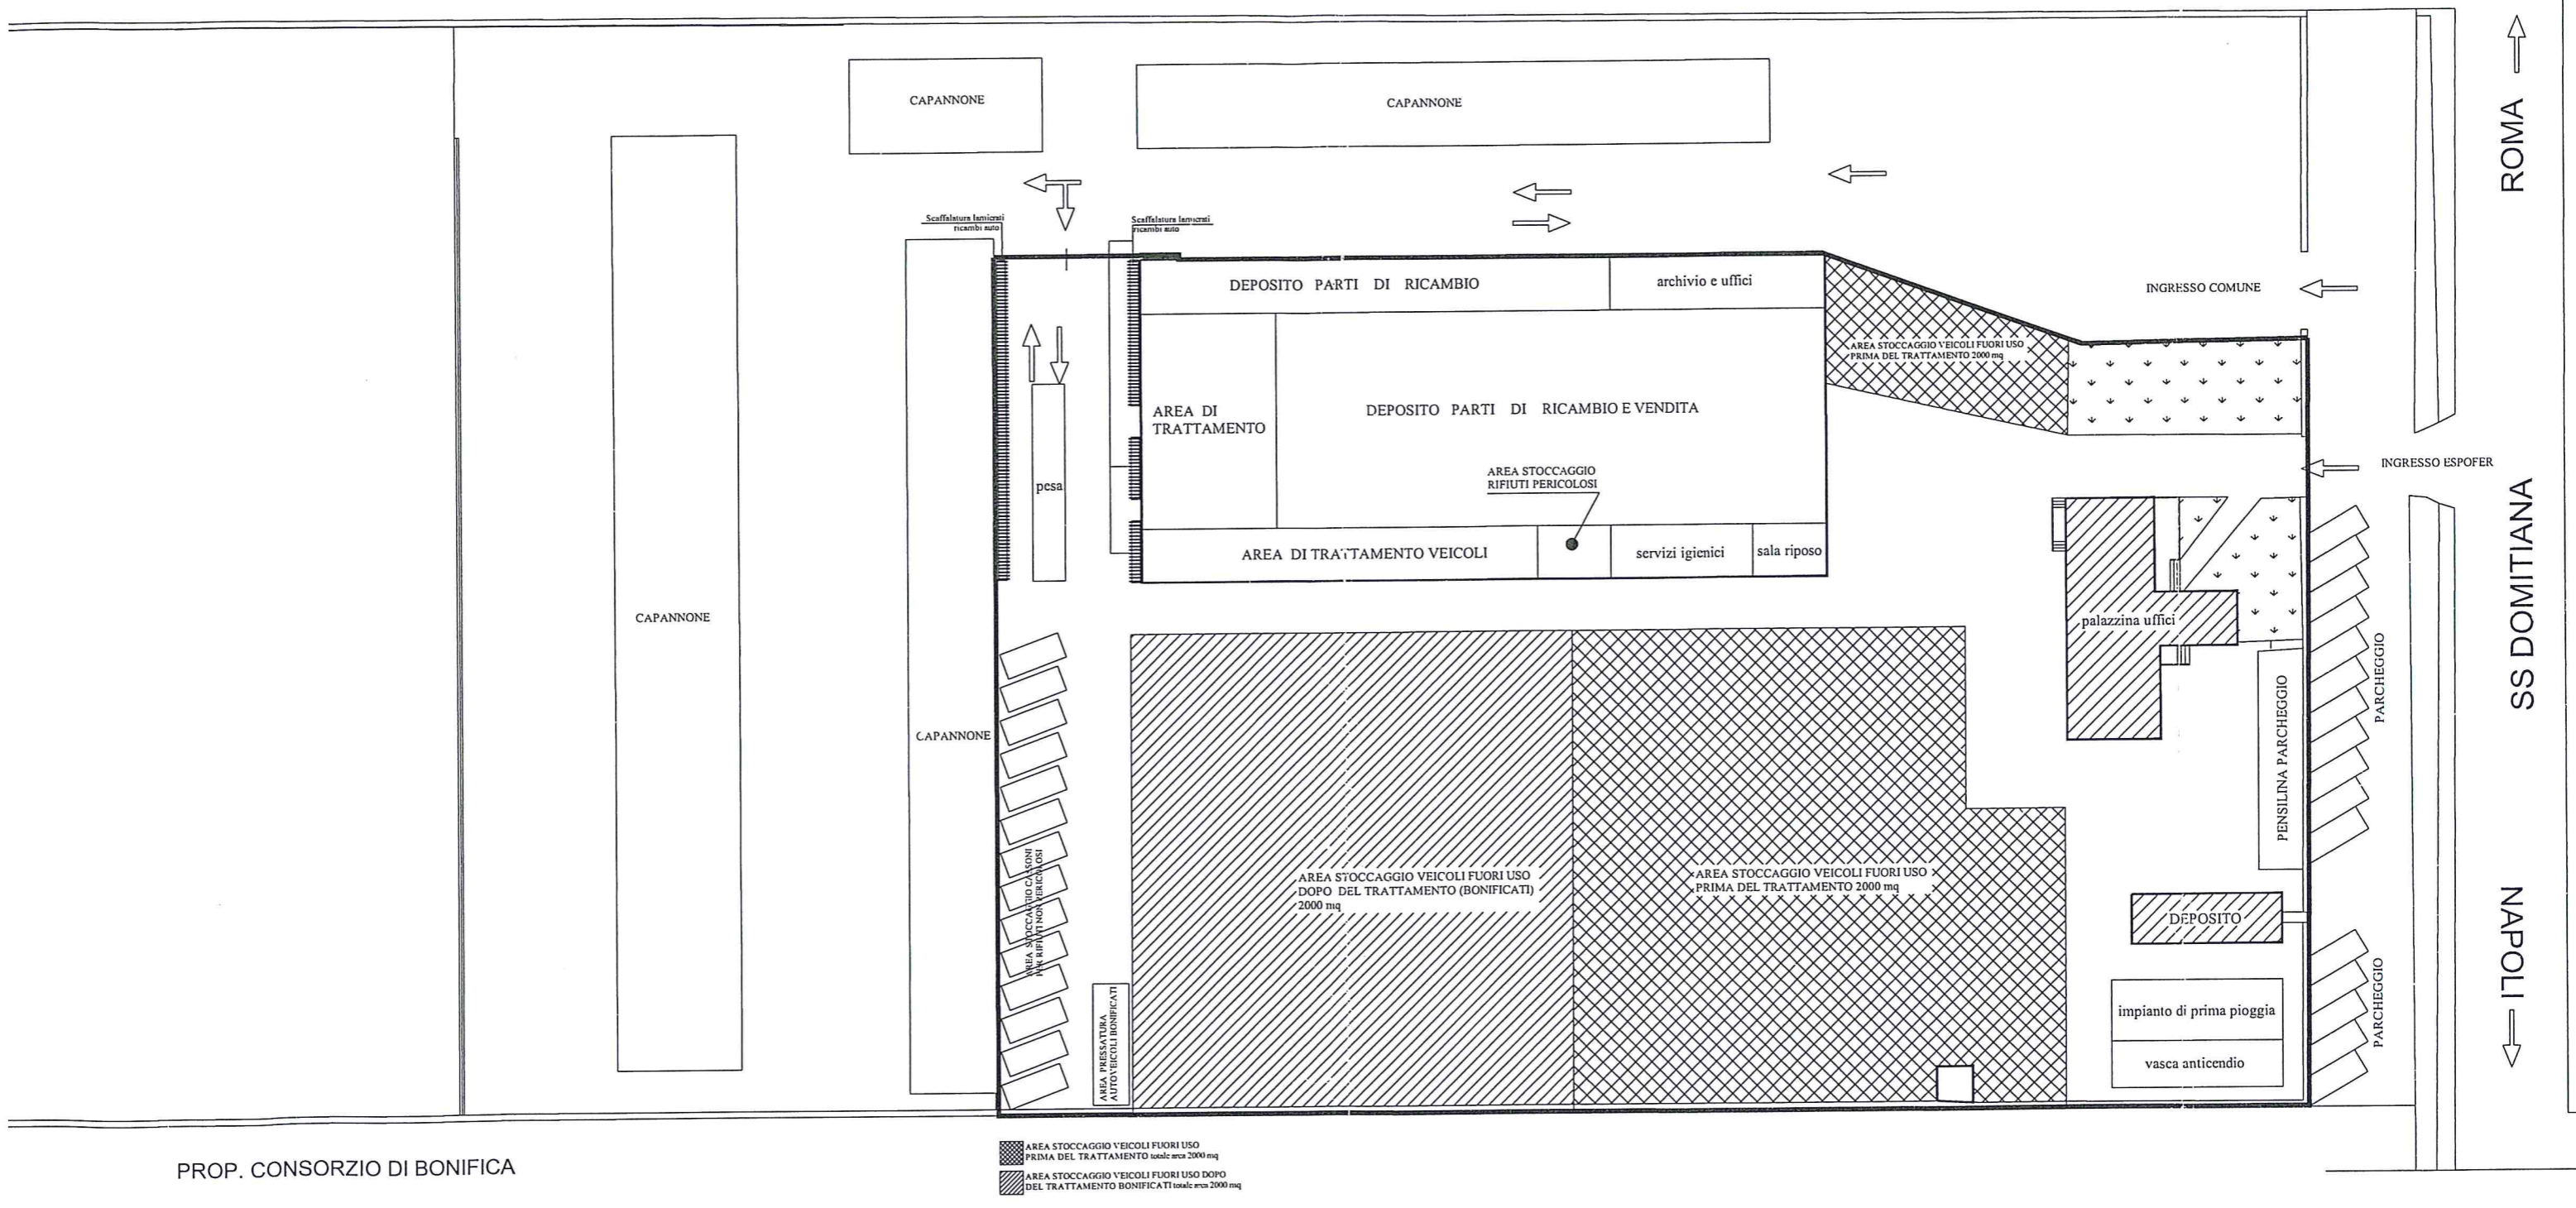

ARQUITETTO
 ROBERTO
 GIULIO
 SALERNO ALFARO
 81100
 0975 41210