



LEGENDA	
	Pozzi biogas
	Pozzi biogas con torcia statica
	Pozzi percolato
	Recinzione di progetto
	Recinzione esistente
	Viabilità interna di progetto
	Piezometro di progetto
	Gabbionata di protezione

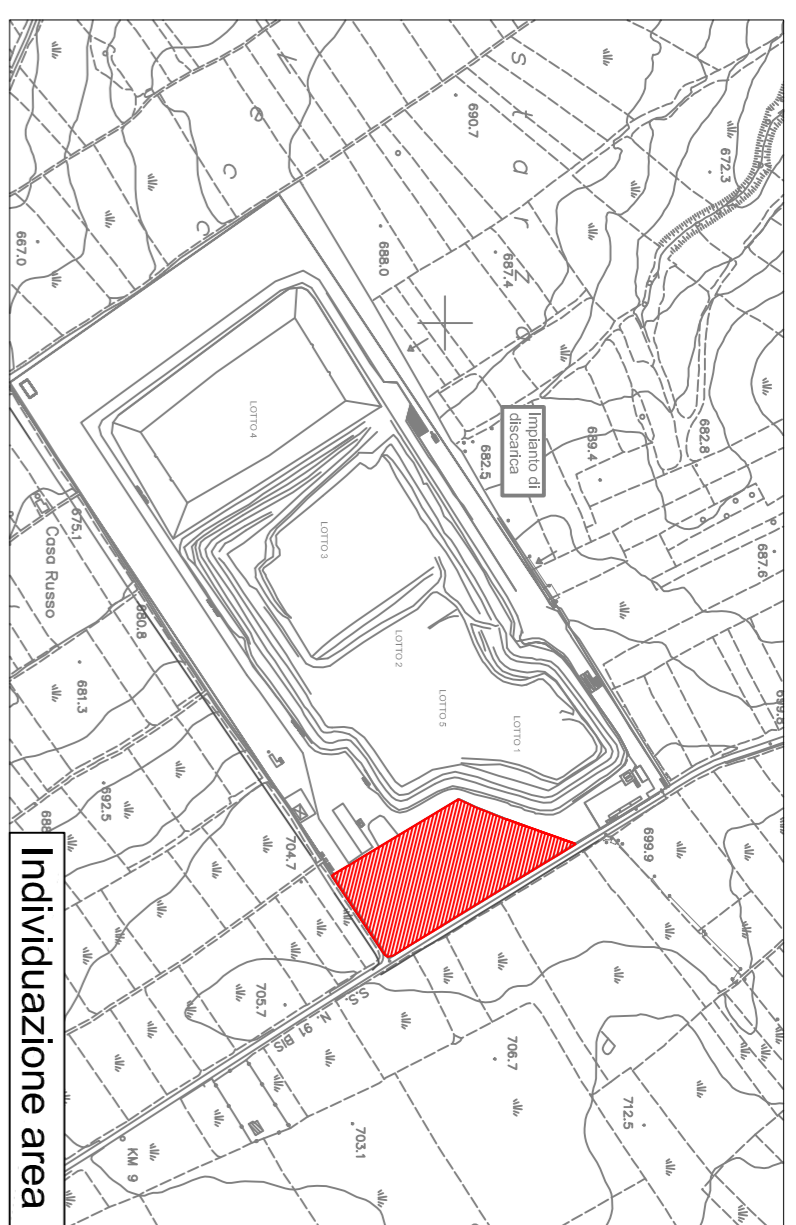

**COMUNE DI SAVIGNANO IRPINO (AV)**  
**BONIFICA DISCARICA COMUNALE**  
 in località PUSTARZA  
 nel Comune di SAVIGNANO IRPINO (AV)

Comune di Savignano Irpino (AV)  
 PATTO PER LO SVILUPPO DELLA CAMPANIA  
 Delibera CIPE n. 26/2016 - FSC 2014/2020

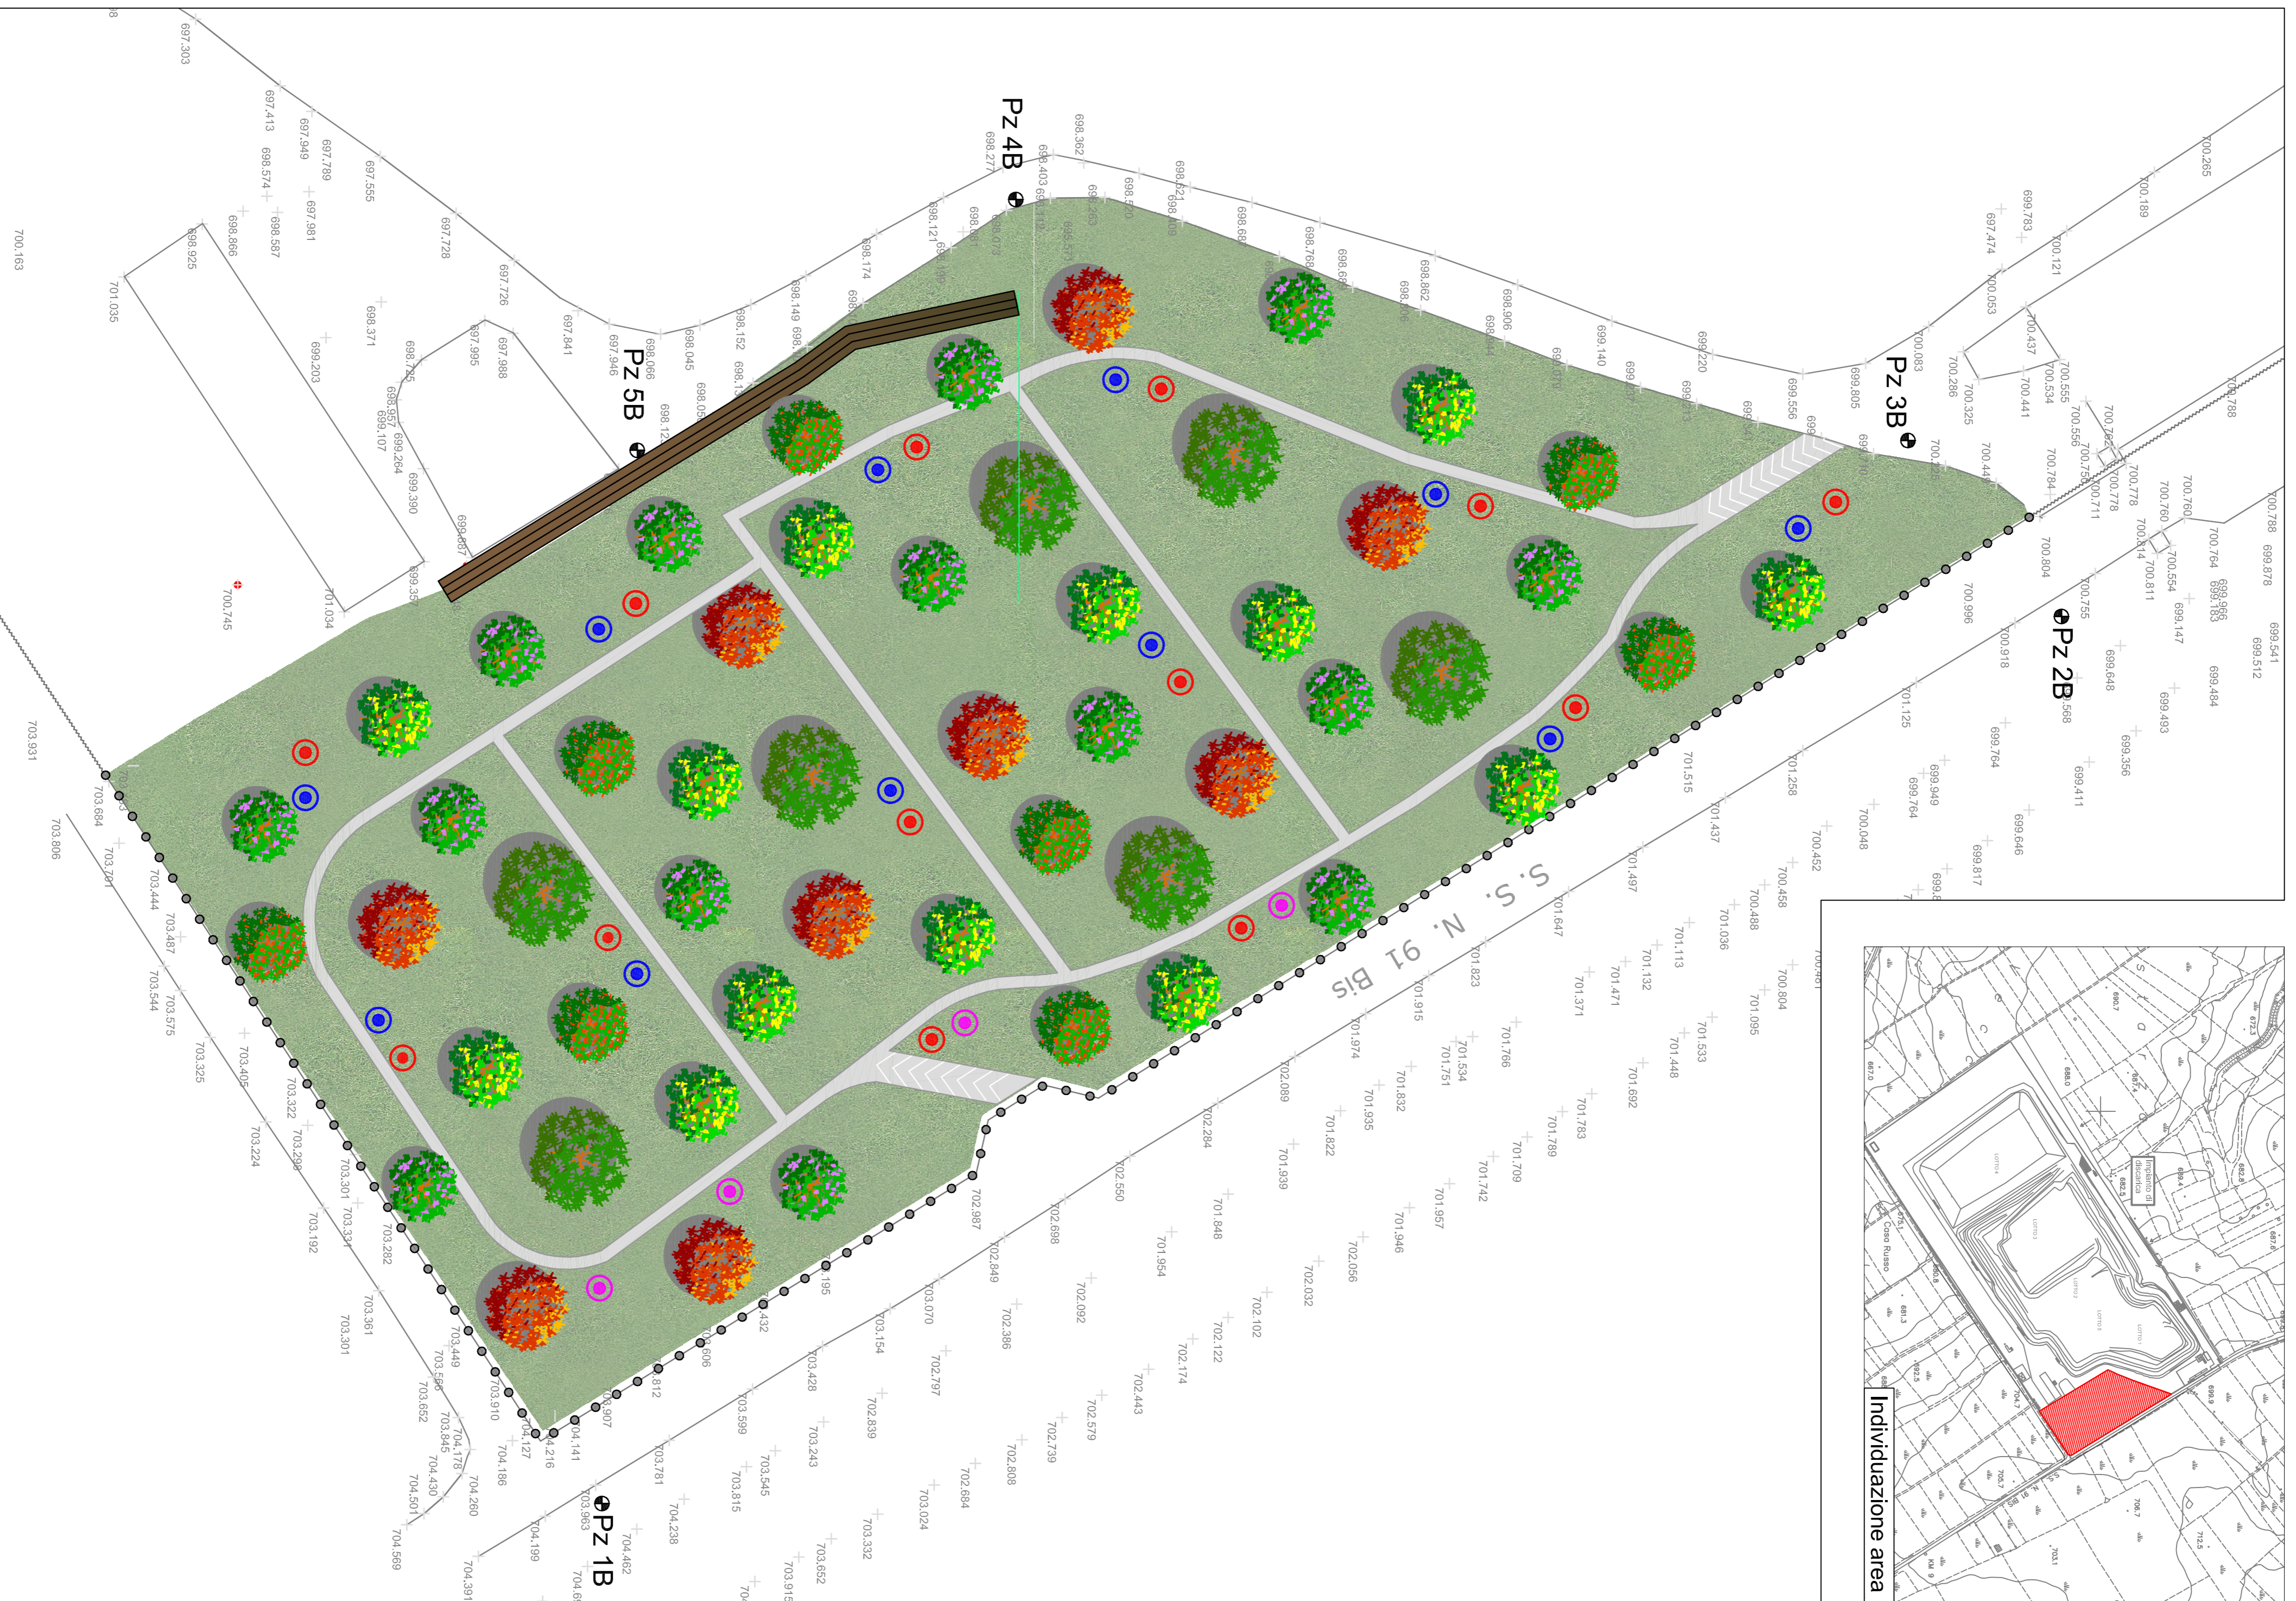

**Progettazione esecutiva**


ELABORATO N.: **TTTULO:** Planimetria del monitoraggio

Rev.	Data	Prodotto	Controllo/Approvato	Motivo della revisione
00	Dicembre 2009			Emisione
01	Febbraio 2017			Aggiornamento
02	Novembre 2017			Aggiornamento
03				

SCALA: **1:500**

IL PROGETTISTA:  
 Dott. Ing. Francesco Riboldi  
 CONSULENZA SPECIALISTICA PER IL  
 SUPPORTO ALLA PROGETTAZIONE:  
**ST.A.G.I.** srl  
 Via S. Maria Maddalena, 10 - 81020 - Savignano Irpino (AV)  
 IL RESPONSABILE DEL PROCEDIMENTO:  
 Dott. Ing. Vincenzo Norcia  
 SUPPORTO AL RESPONSABILE DEL PROCEDIMENTO:  
 Dott. Ing. Stefano Chianese  
 COLLABORAZIONE ALLA PROGETTAZIONE:  
 Dott. Ing. Dario Della Rossa

**PARTICOLARE COSTRUTTIVO PIEZOMETRO A TUBO APERTO**

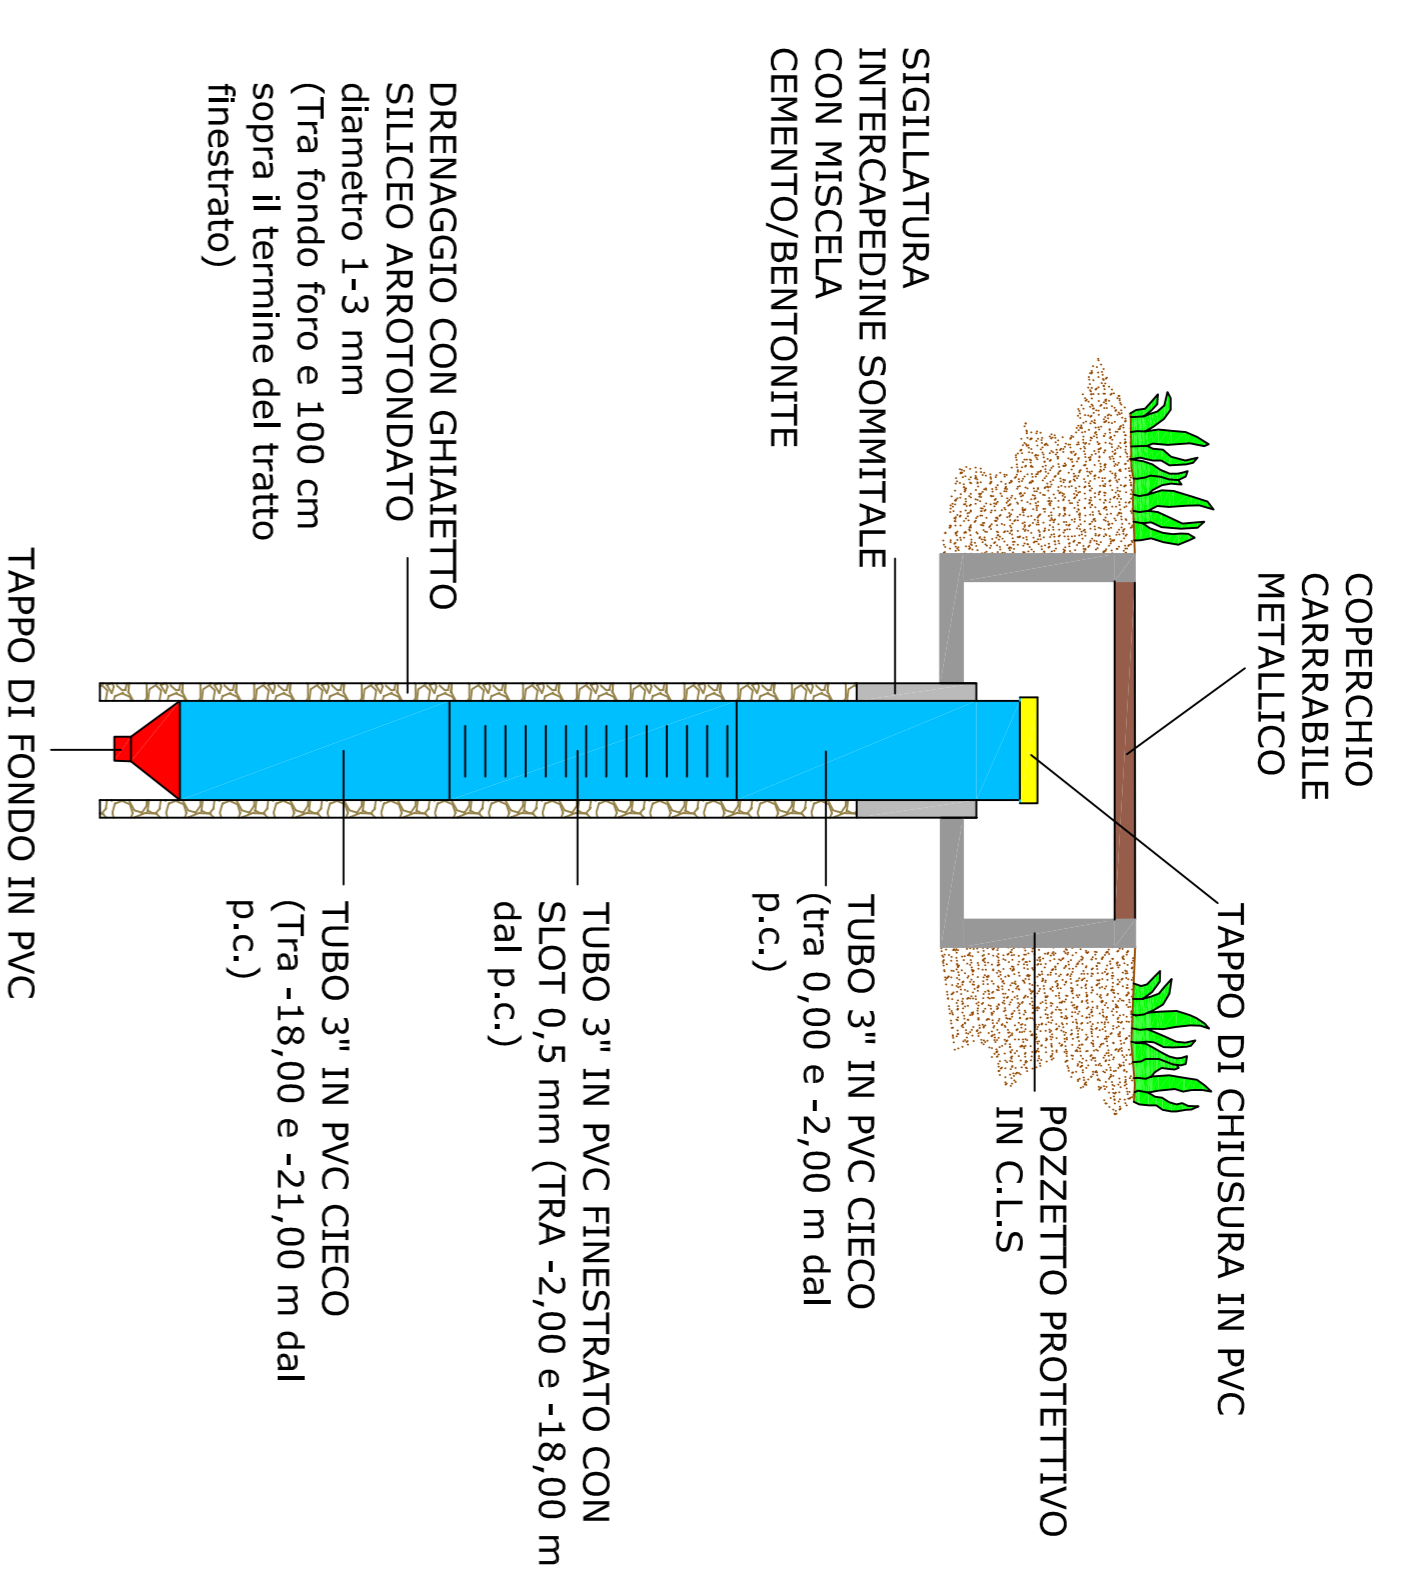

**TAPPO DI FONDO**

**TUBO FINISTRATO IN PVC**

