




Modalità di scavo



Trincea di scavo

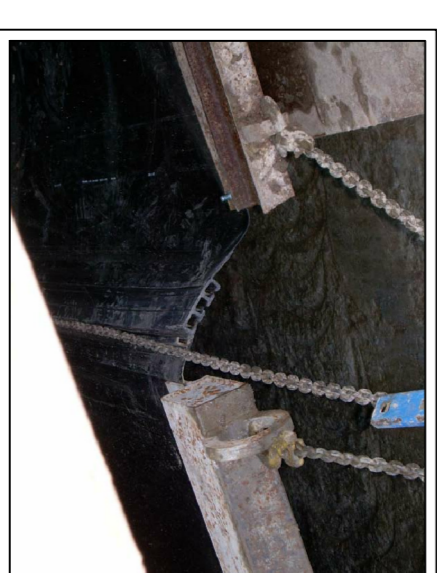


Giunzione telo in HDPE



Posizionamento telo in HDPE

Il pre-scavo è da realizzarsi qualora lo richiedano le condizioni operative

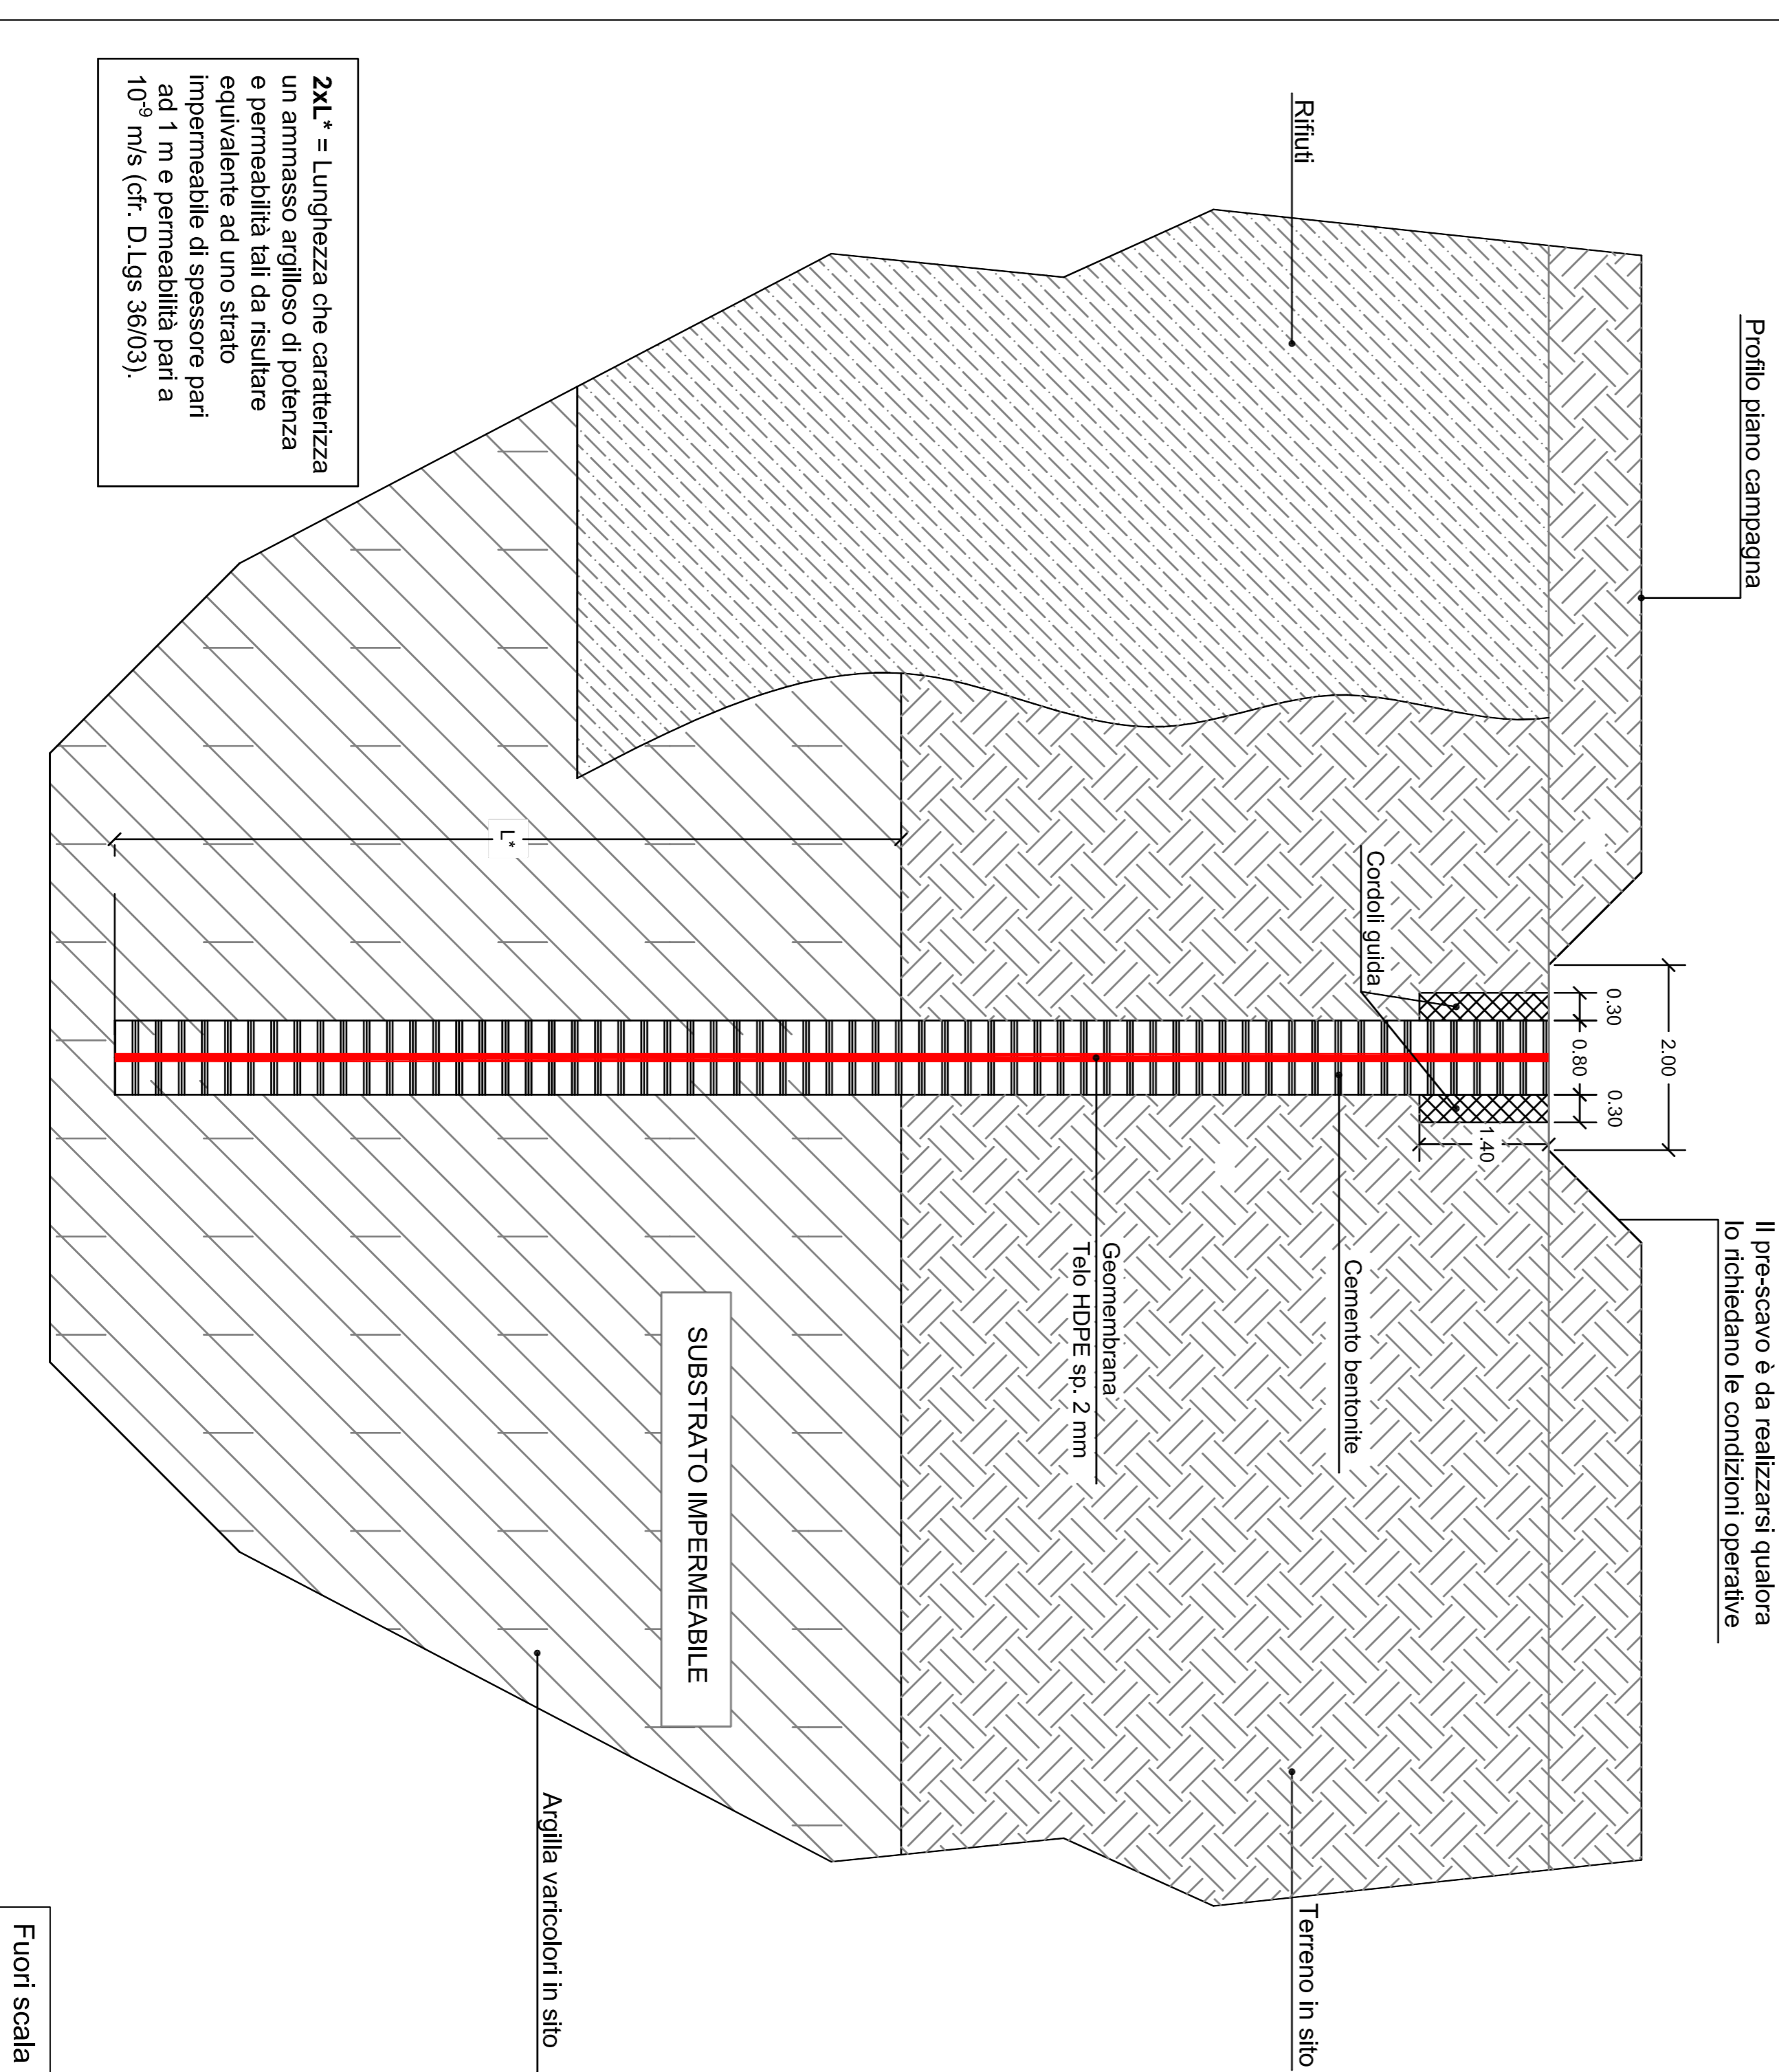

*Comune di Savignano Irpino (AV)*

**PATTO PER LO SVILUPPO DELLA CAMPANIA**  
*Delibera CIPE n. 26/2016 - FSC 2014/2020*

**COMUNE DI SAVIGNANO IRPINO (AV)**



**BONIFICA DISCARICA COMUNALE**  
*in località PUSTARZA*  
**nel Comune di SAVIGNANO IRPINO (AV)**



*Progettazione esecutiva*

ELABORATO N.:	D.14			TITOLO:	Particolare diaframma plastico composito		
SCALA:	Varie			Rev.	Data	Prodotto	Controllo/Approvato
	00	Dicembre 2009		00	Dicembre 2009		Motivo della revisione
	01	Febbraio 2017		01	Febbraio 2017		Aggiornamento
	02	Novembre 2017		02	Novembre 2017		Aggiornamento
	03			03			

**IL PROGETTISTA:**  
 Dott. Ing. Francesco Ribbodi  
**CONSULENZA SPECIALISTICA PER IL**  
**SUPPORTO ALLA PROGETTAZIONE:**  
**S.T.A.G.I.** srl  
 Servizi Tecnici e Ambientali e Ingegneri

**IL RESPONSABILE DEL PROCEDIMENTO:**  
 Dott. Ing. Vincenzo Norda  
**SUPPORTO AL RESPONSABILE DEL PROCEDIMENTO:**  
 Dott. Ing. Ferruccio Capone  
**COLLABORAZIONE ALLA PROGETTAZIONE:**  
 Dott. Ing. Stefano Chantese  
 Dott. Ing. Dario Della Rossa

LEGENDA	
	Diaphragma plastico composito
	Limite rifiuti (come da relazione redatta dal geologo dr. Giuseppe Carchia allegata al presente progetto)

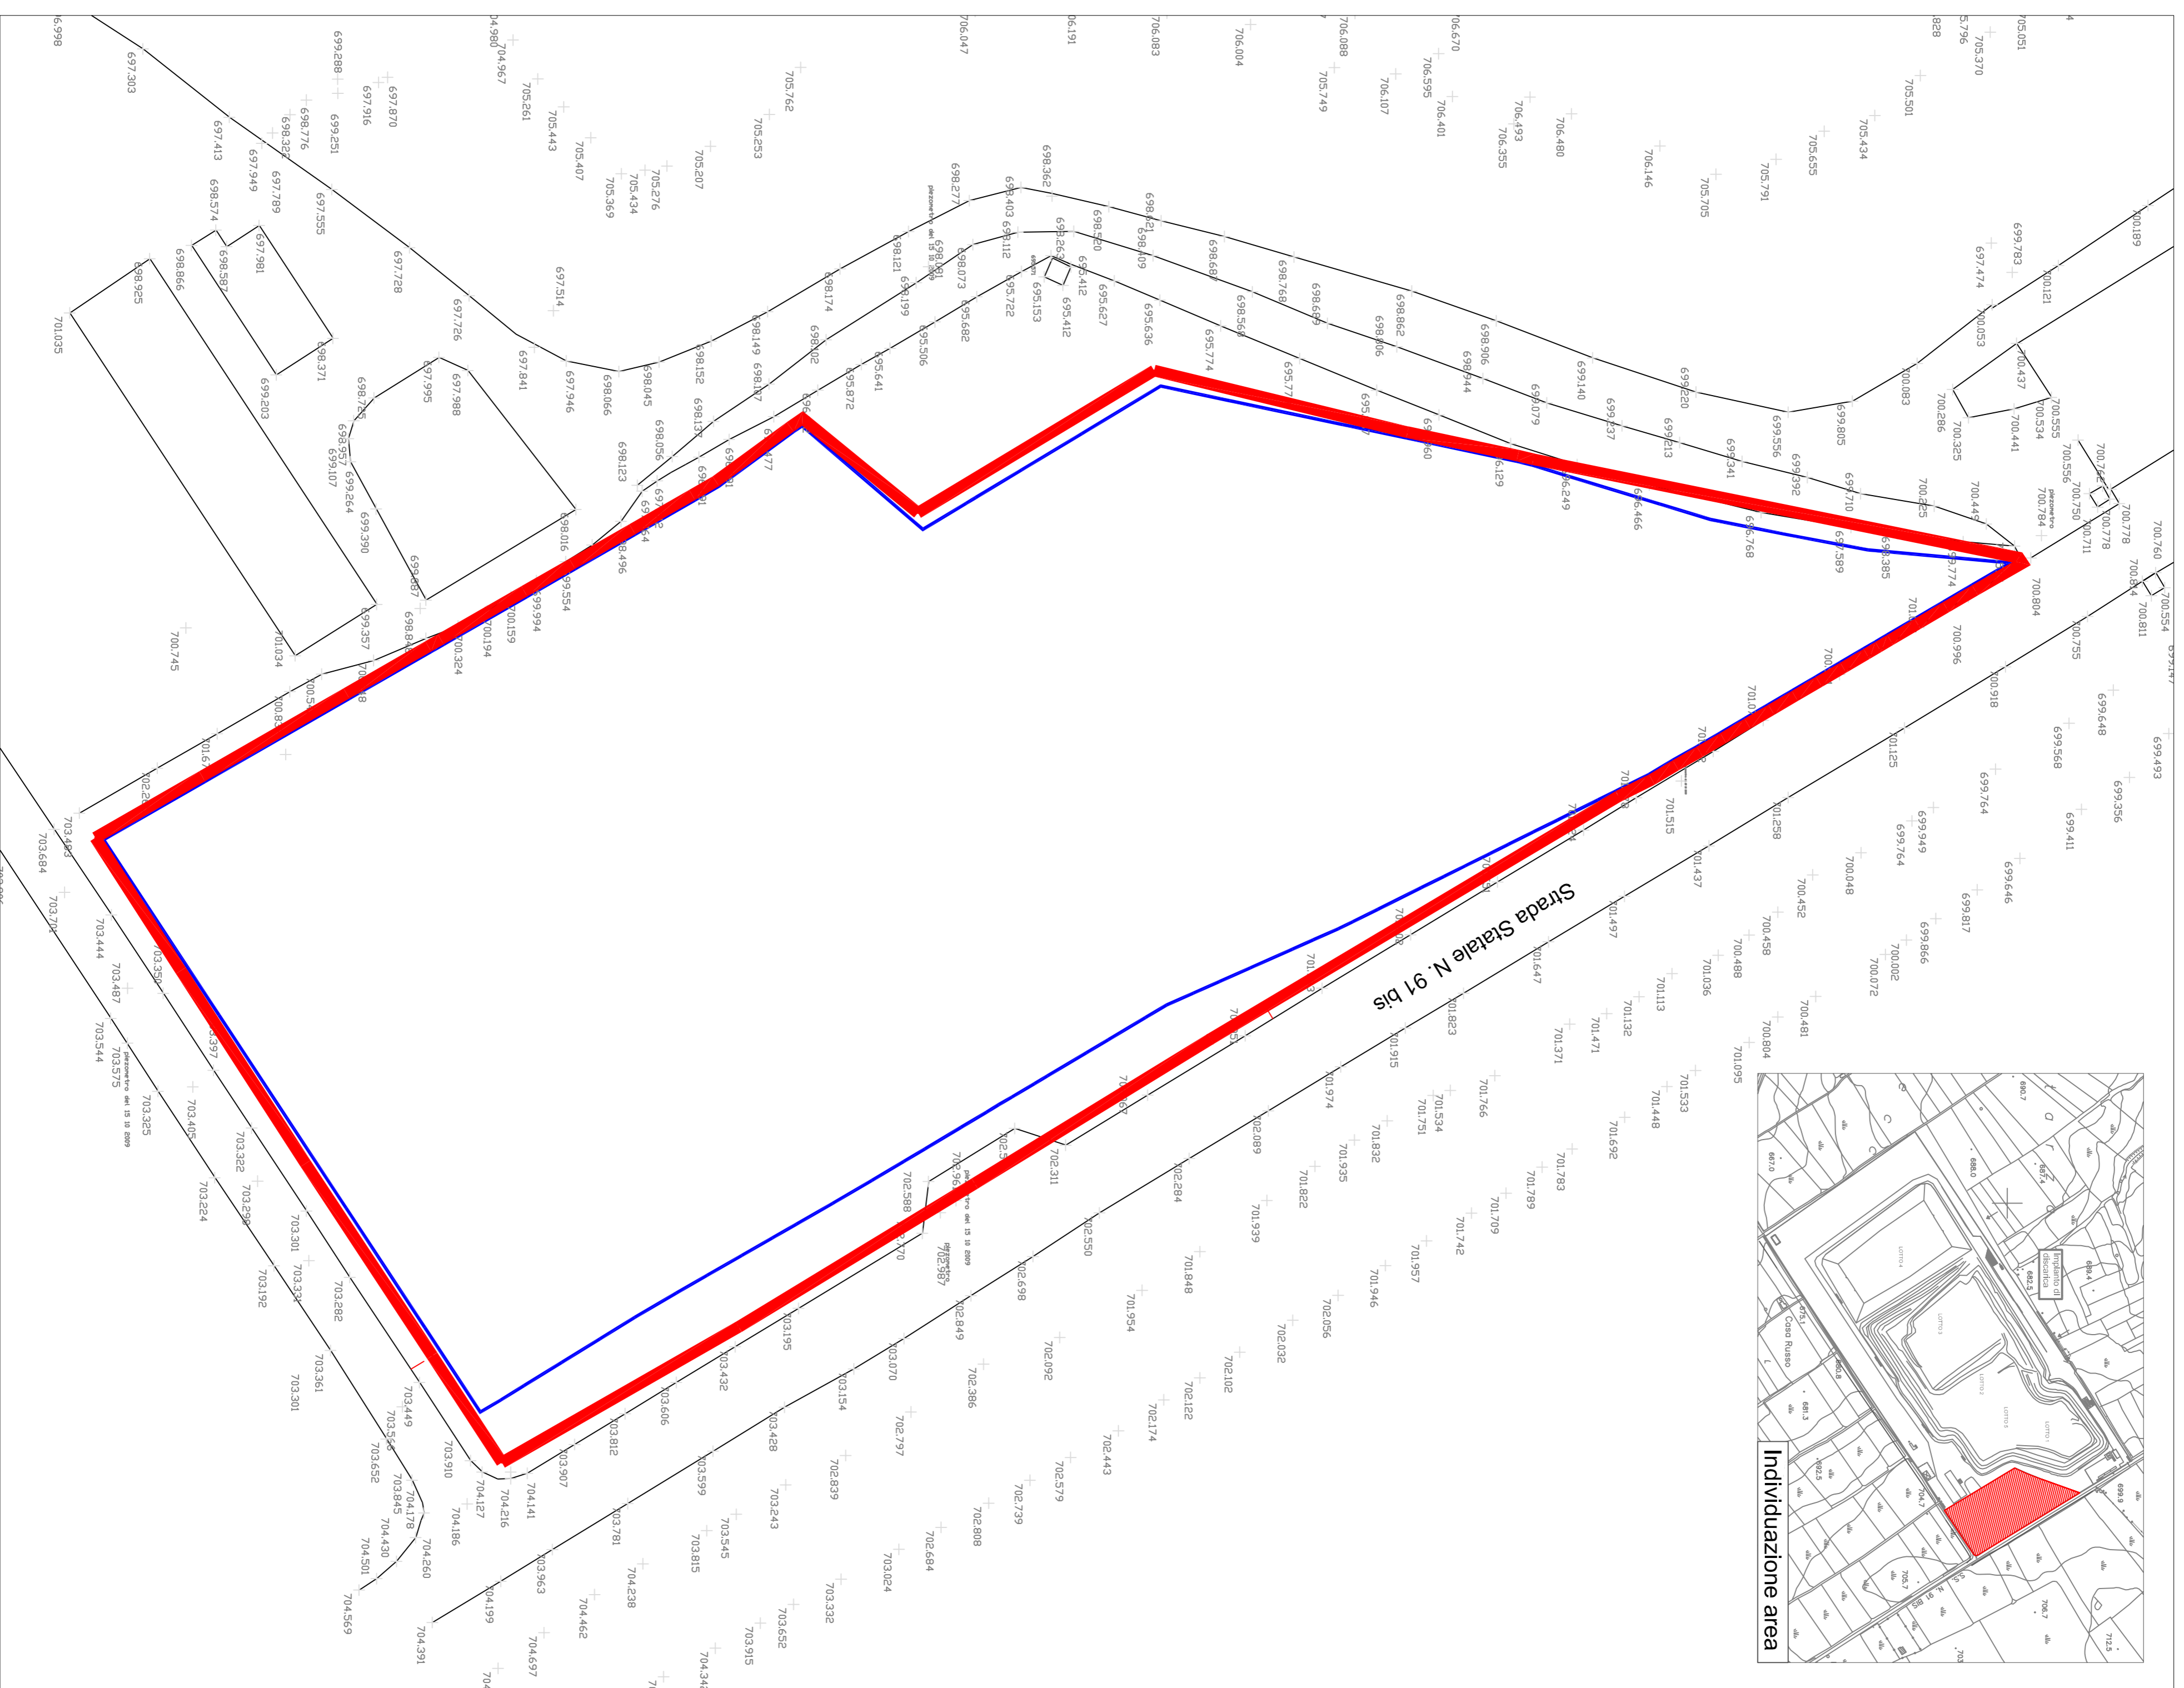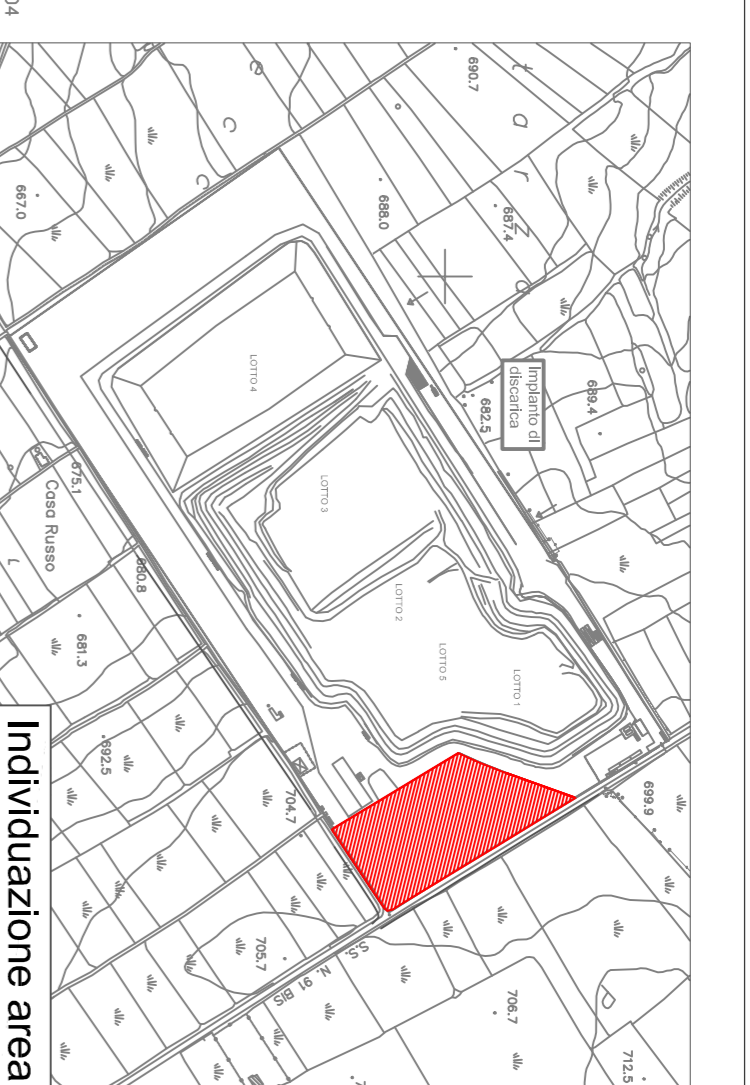

*Comune di Savignano Irpino (AV)*  
**PATTO PER LO SVILUPPO DELLA CAMPANIA**  
 Delibera CIPE n. 26/2016 - FSC 2014/2020

**COMUNE DI SAVIGNANO IRPINO (AV)**  
**BONIFICA DISCARICA COMUNALE**  
 in località PUSTARZA  
 nel Comune di SAVIGNANO IRPINO (AV)

*Progettazione esecutiva*

ELABORATO N.:

TTITOLO:

**D.15**  
**Planimetria diaphragma**

SCALA:

**1:500**

Rev.	Data	Prodotto	Controllo/Approvato	Motivo della revisione
00	Dicembre 2009			Emisione
01	Febbraio 2017			Aggiornamento
02	Novembre 2017			Aggiornamento
03				

IL PROGETTISTA:  
 Dott. Ing. Francesco Ribbidi  
**CONSULENZA SPECIALISTICA PER IL  
 SUPPORTO ALLA PROGETTAZIONE:**  
**S.T.A.G.I.** srl  
 Servizi Tecnici di Assistenza e Consulenza Ingegneristica

IL RESPONSABILE DEL PROCEDIMENTO:  
 Dott. Ing. Vincenzo Niorcia  
**SUPPORTO AL RESPONSABILE DEL PROCEDIMENTO:**  
 Dott. Ing. Fernando Capone  
**COLLABORAZIONE ALLA PROGETTAZIONE:**  
 Dott. Ing. Stefano Chianese  
 Dott. Ing. Dario Della Rossa



Comune di Savignano Irpino (AV)

PATTO PER LO SVILUPPO DELLA CAMPANIA  
Delibera CIPE n. 26/2016 - FSC 2014/2020

COMUNE DI SAVIGNANO IRPINO (AV)

**BONIFICA DISCARICA COMUNALE**  
*in località PUSTARZA*  
nel Comune di SAVIGNANO IRPINO (AV)

Progettazione esecutiva

ELABORATO N.:

D.16.1

TITOLO:

Recinzione - Architettonico

SCALA:

1:25

Rev.	Data	Prodotto	Controllato	Approvato	Motivo della revisione
00	Dicembre 2009				Emissione
01	Febbraio 2017				Aggiornamento
02	Novembre 2017				Aggiornamento
03					

IL PROGETTISTA:  
Dott. Ing. Francesco Riboldi

IL RESPONSABILE DEL PROCEDIMENTO:  
Dott. Ing. Vincenzo Norcia

CONSULENZA SPECIALISTICA PER IL  
SUPPORTO ALLA PROGETTAZIONE:



SUPPORTO AL RESPONSABILE DEL PROCEDIMENTO:  
Dott. Ing. Fernando Capone

COLLABORAZIONE ALLA PROGETTAZIONE:  
Dott. Ing. Stefano Chiantese  
Dott. Ing. Dario Della Rossa

