

Il tecnico incaricato:
Ing. David Negri
P. 051 905410
david.negri@studione.ma

Revisori: 01


REV.	DESCRIZIONE	REDATTO	VERIFICATO	APPROVATO	DATA
00	EMISSIONE	M. Negri	R. Moschetti	D. Negri	GIUGNO 2023
01	REVISIONI	M. Negri	R. Moschetti	D. Negri	DICEMBRE 2023

Date: GIUGNO 2023 Scale: 1:200

Legenda Edifici

A	Impianto macellazione
B	Rendering
C	Piattaforma Disso
D	Depuratore
A1	Silos stoccaggio (1) sangue refrigerato
A2	Box fumatori
B1	Tunnel retrattile
B2	stoccaggio grasso fuso
D1	Tettoia, vano tecnico, imp. depurazione
D2	Sedimentatore secondario
C	Impianto lavorazione pelli
D	Impianto Depurazione
E	Concimaia
F	Nuovo capannone

LOTTO A	LOTTO B	LOTTO C	STRADA INTERNA
Superficie Fondata mq. 7830,00	Superficie Fondata mq. 10955,00	Superficie Fondata mq. 4830,00	mq. 1300,00
Superficie Coperta mq. 3849,20	Superficie Coperta mq. 3122,71	Superficie Coperta mq. 1979,25	
Superficie Libera mq. 2630,09	Superficie Libera mq. 4511,96	Superficie Libera mq. 1232,17	
Parcheggio Privato mq. 555,00	Parcheggio Privato mq. 632,50	Parcheggio Privato mq. 655,00	
Verde Privato mq. 784,21	Verde Privato mq. 1632,33	Verde Privato mq. 963,68	

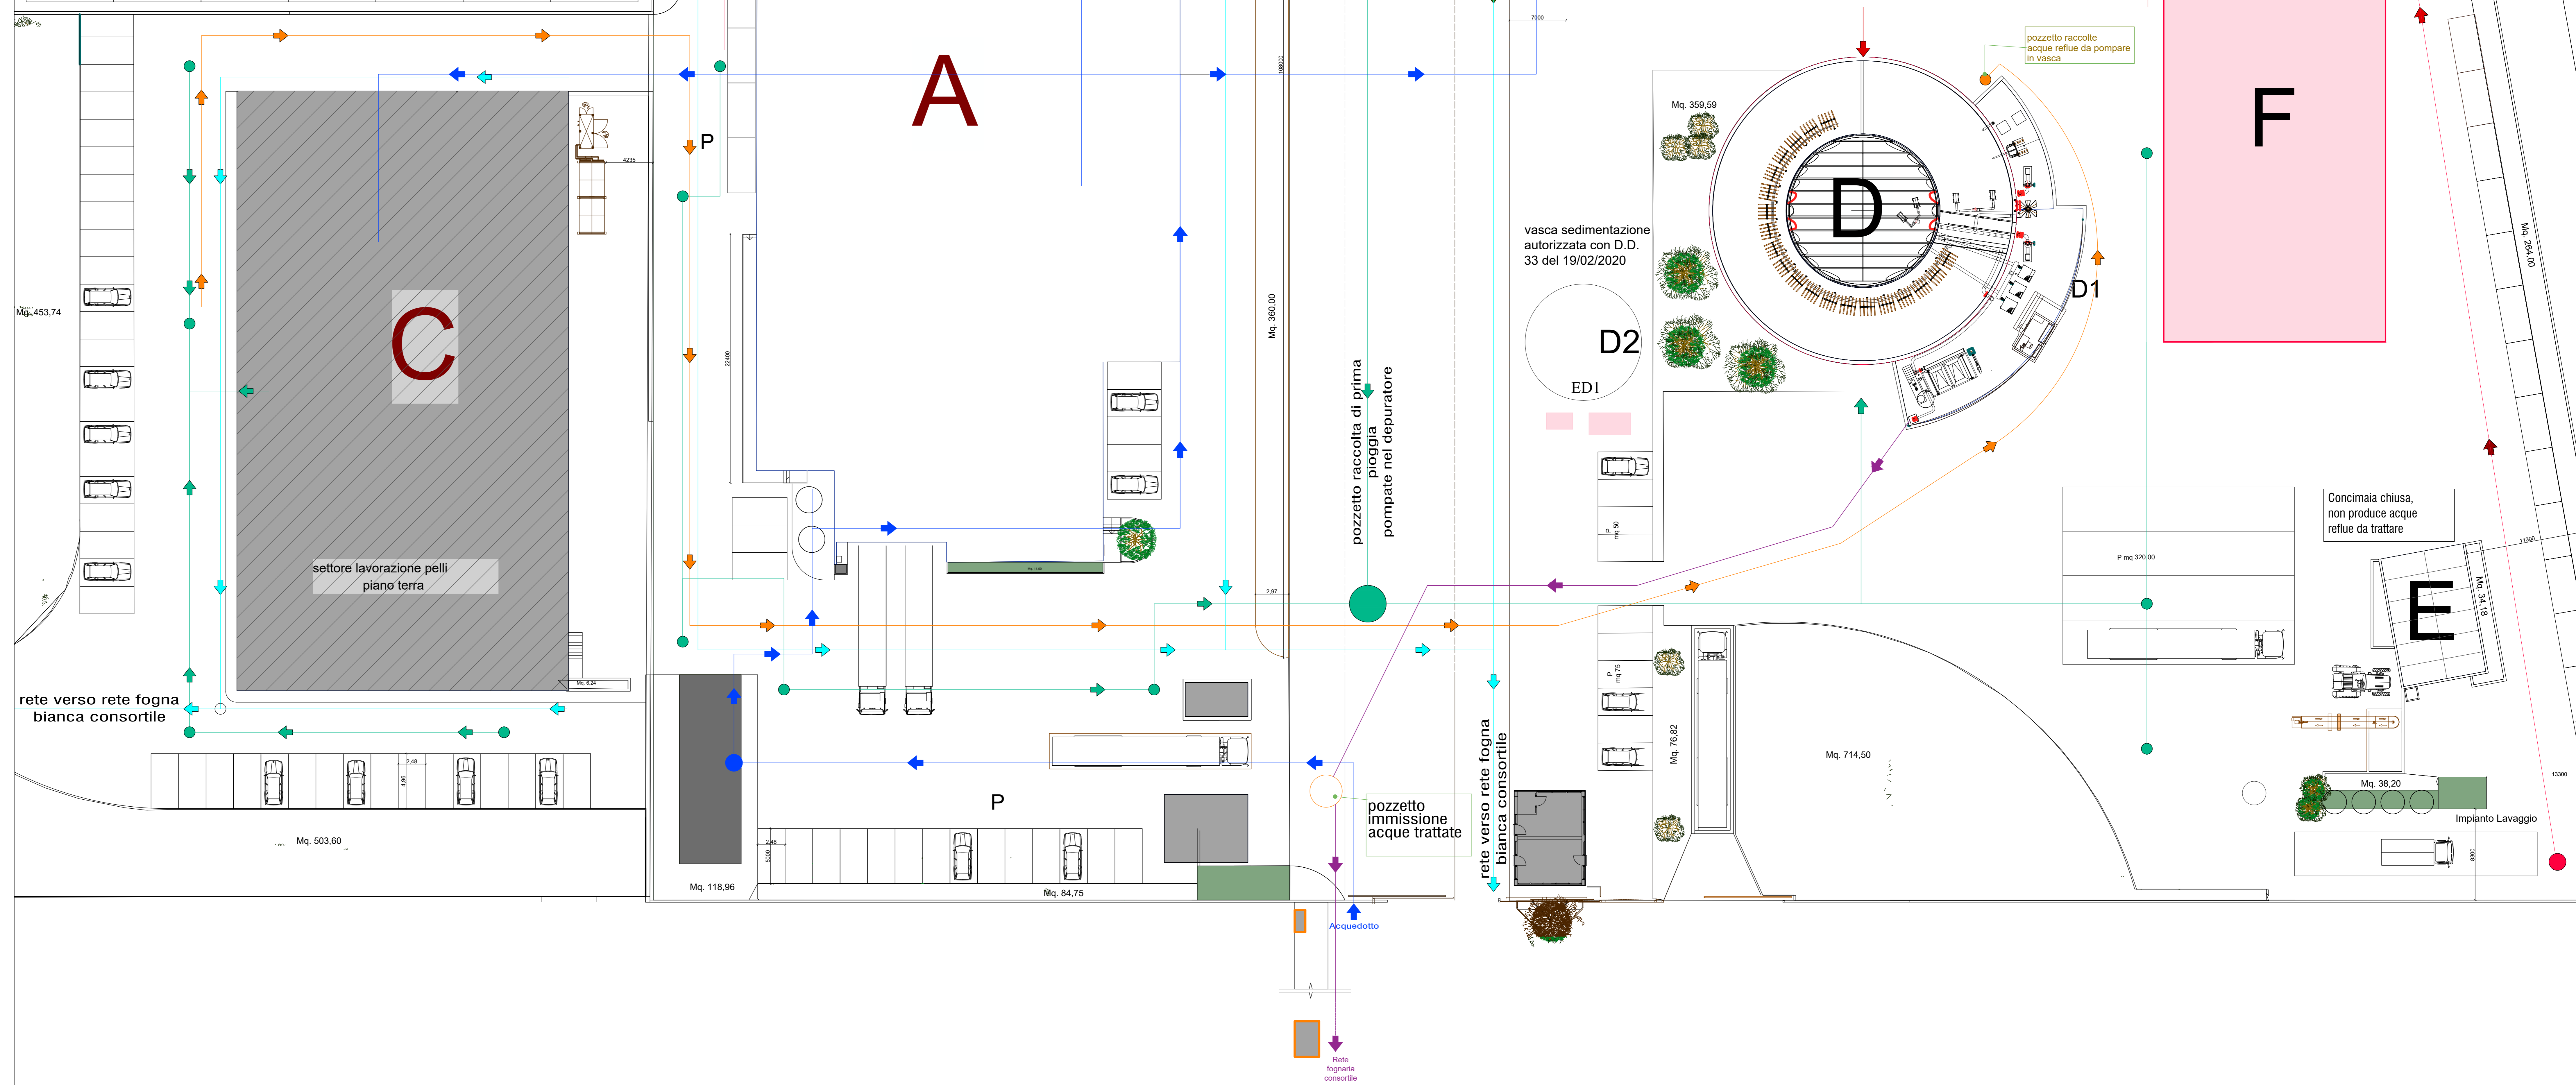


Planimetria approvvigionamenti e scarichi idrici, scala 1:200

REV.	DESCRIZIONE	REDATTO	VERIFICATO	APPROVATO	DATA
01	PROGETTO	M. Ripani	B. Scuderi	D. Nappi	03/06/2023
02	REVISIONE	M. Ripani	B. Scuderi	D. Nappi	03/06/2023

Legenda:
 T3. Punto di emissione in atmosfera - nuova caldaia
 ED1-ED2-ED3. Emissioni odorigene diffuse

LETTERA	DESCRIZIONE
A	Impianto macellazione
B	Rendering
C	Plattforma Discosa
D	Deposizione
A1	Siloe stoccaggio (1) sangue refrigerato
A2	Box fumatori
B1	Turneri notturne
B2	Siloe (2) stoccaggio grano fuso
D1	Tattola, vano tecnico, imp. depurazione
D2	Sedimentatore secondario
C	Impianto lavorazione peli
D	Impianto Depurazione
E	Conciminale
F	Nuovo depuratore

LOTTO A	LOTTO B	LOTTO C	STRADA INTERNA
Superficie Fondaria mq. 7930,00	Superficie Fondaria mq. 10055,00	Superficie Fondaria mq. 4800,00	mq. 1300,00
Superficie Coperta mq. 2644,00	Superficie Coperta mq. 2127,71	Superficie Coperta mq. 1070,34	
Superficie Libera mq. 2832,00	Superficie Libera mq. 4111,96	Superficie Libera mq. 1252,17	
Parcheggio Privato mq. 555,00	Parcheggio Privato mq. 652,30	Parcheggio Privato mq. 555,00	
Varea Privata mq. 194,21	Varea Privata mq. 1622,35	Varea Privata mq. 951,08	

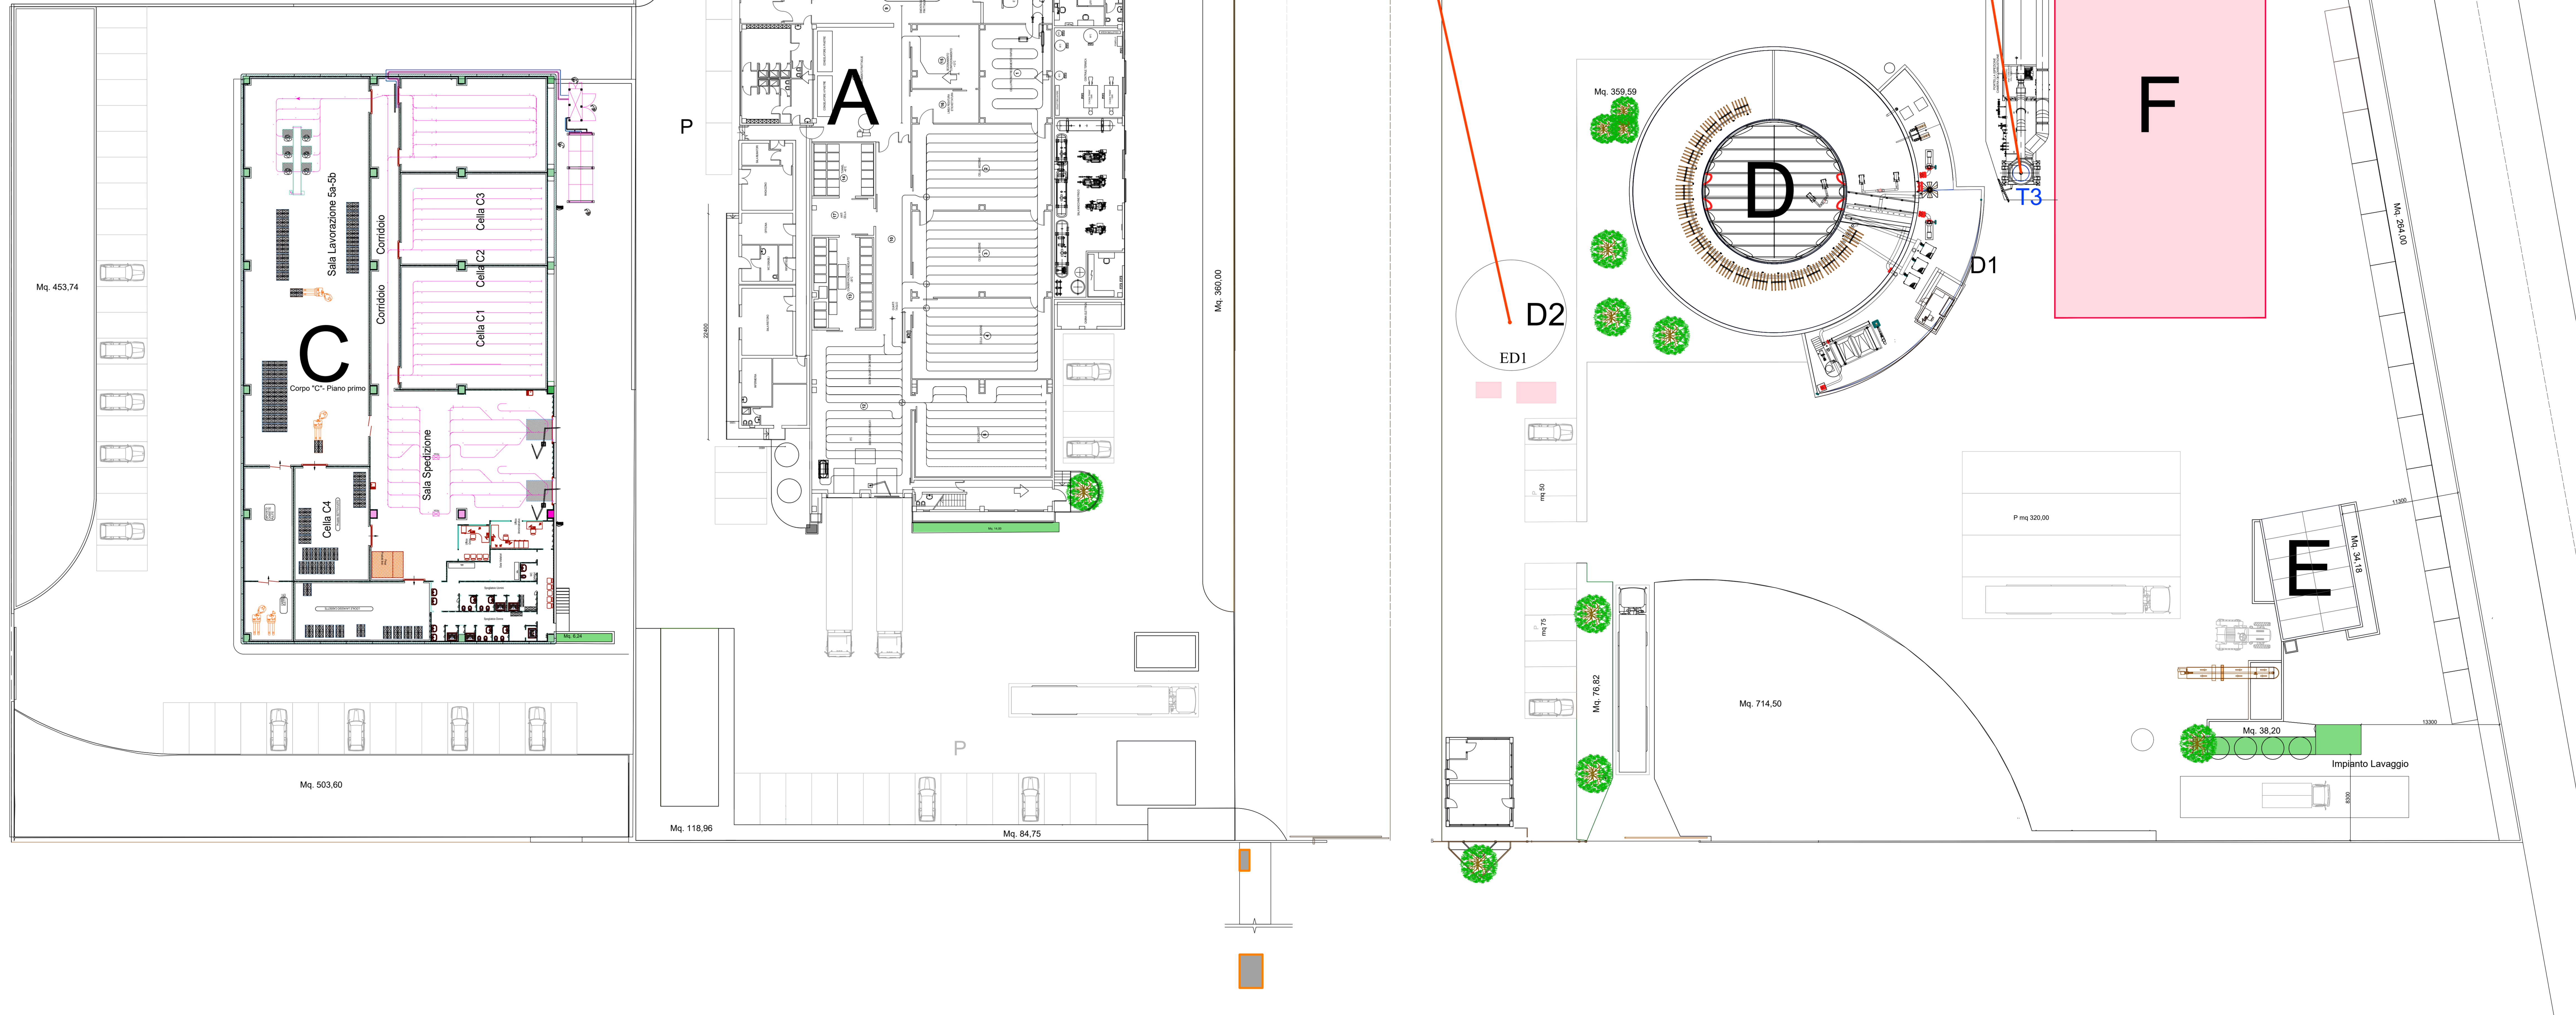

EMISSIONI IN ATMOSFERA

EMISSIONI ODORIGENE

N.B.: questa planimetria si riferisce alla richiesta di Modifica Non Sostanziale AIA che è stata consegnata alla Regione Campania in data 02 ottobre 2023. Tale modifica prevede la sostituzione degli impianti termici di cui ai punti emissivi precedentemente indicati come T1 e T2 (vedasi elaborato grafico di progetto 2.3) con un nuovo impianto termico, modello Babcock Wanson INC/DEO/10500, identificato dal punto emissivo T3.